





SUL ESISTENTE	Mq. 37.40	Hm= 3.25	Vol. = 121.55
SUL PROGETTO	Mq. 37.00	Hm= 3.20	Vol. = 118.40
	Mq. -0.40		Vol. = - 3.15

CONTEGGIO ONERI


PRIMARIA	Mq. 37.00x12.60 = 466.20 €
PRIMARIA	Mq. 37.00x10.63 = 393.31 €
	859.51 € TOTALI

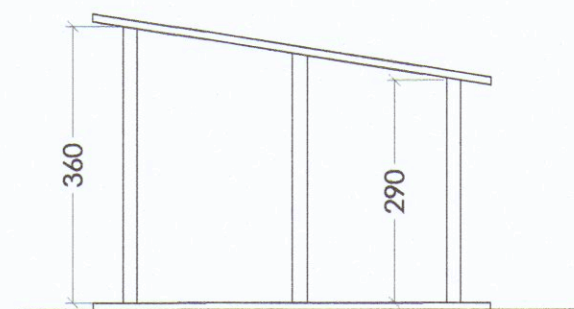


PROSPETTO SUD OVEST

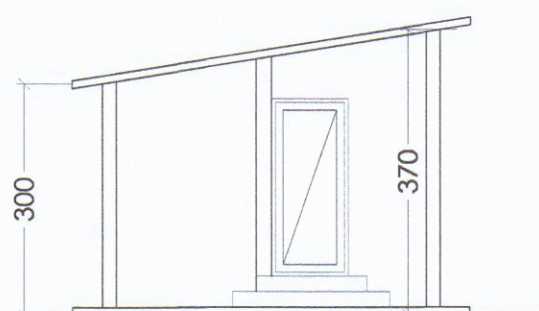


PROSPETTO NORD EST

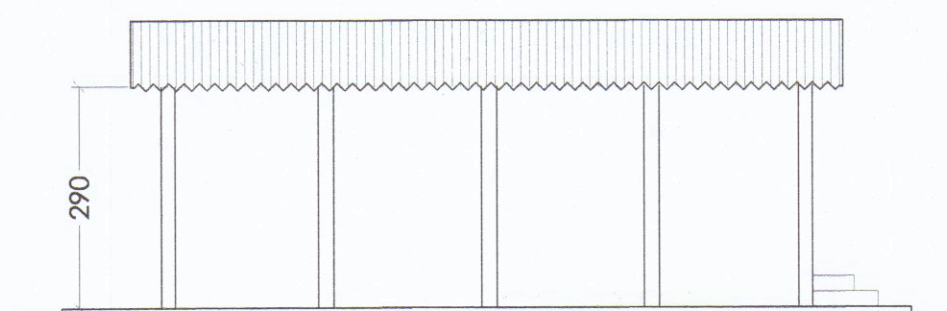

PROSPETTO SUD EST

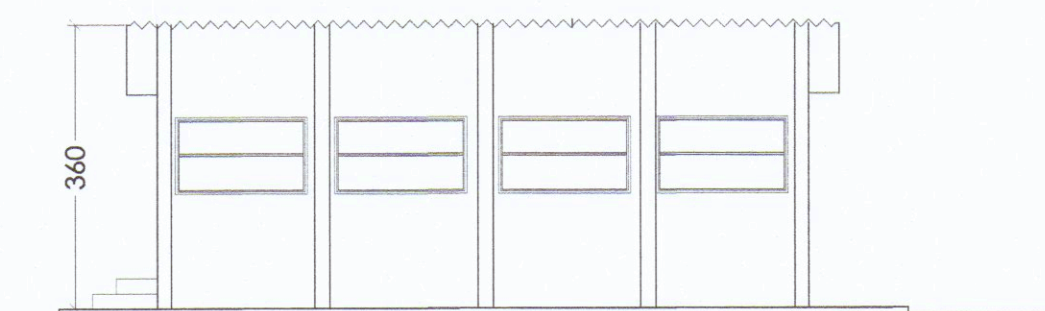


PROSPETTO NORD OVEST

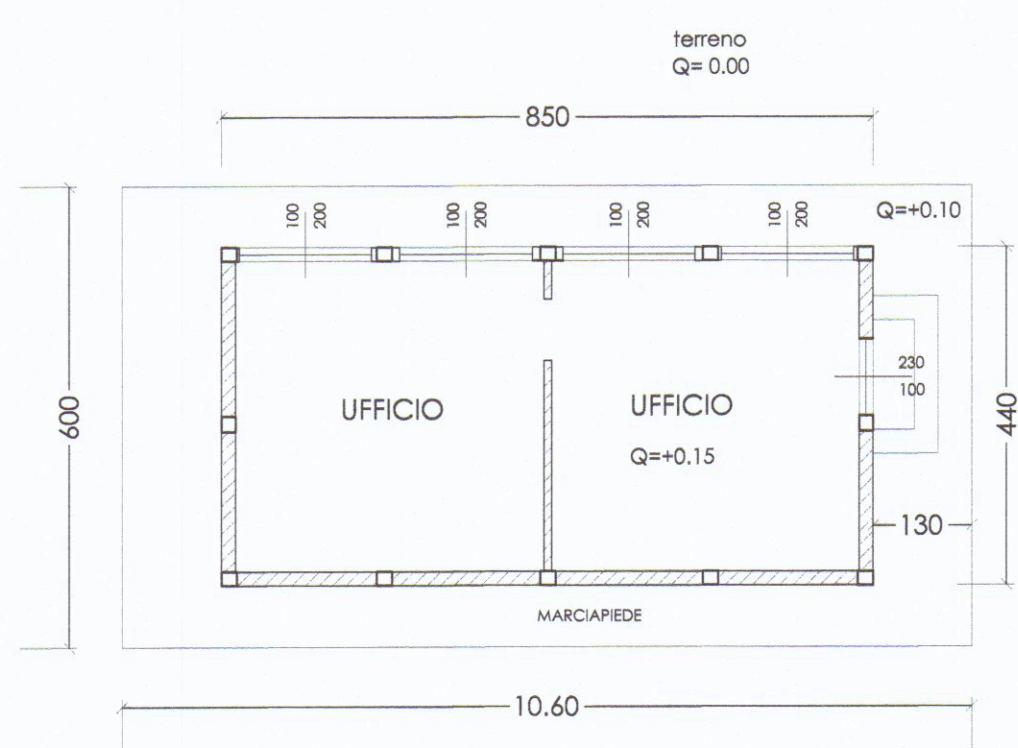


PIANTA


STATO ATTUALE

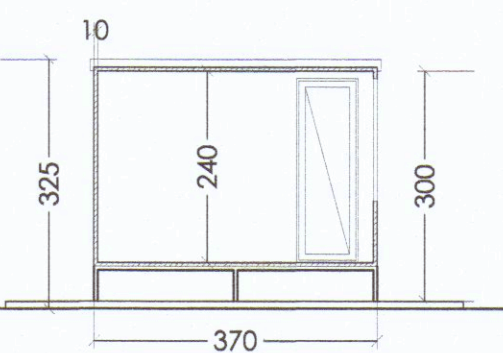


SEZIONE AA

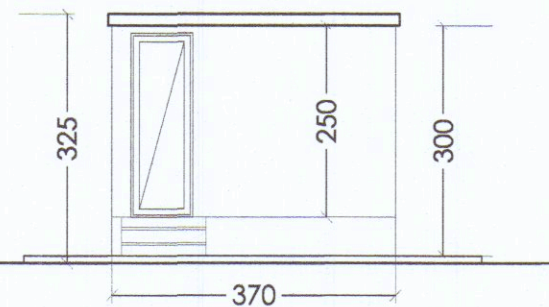


PROSPETTO SUD OVEST

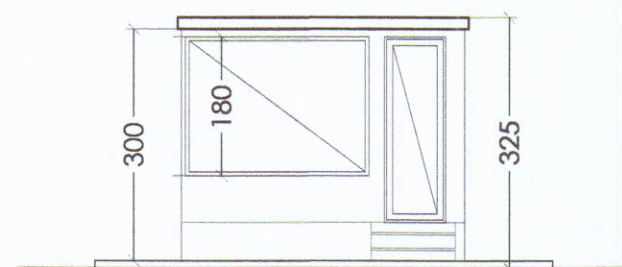


PROSPETTO NORD EST

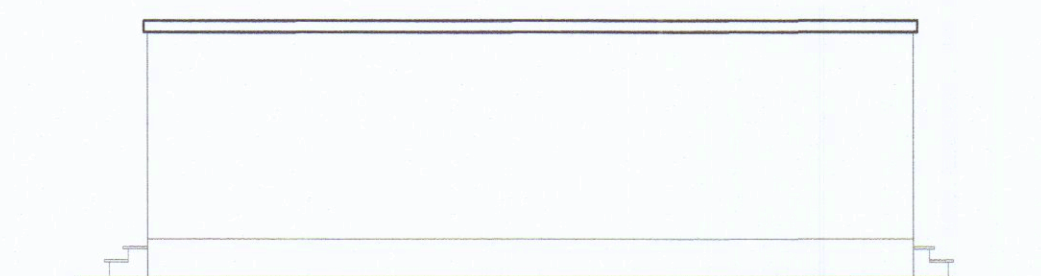

PROSPETTO SUD EST

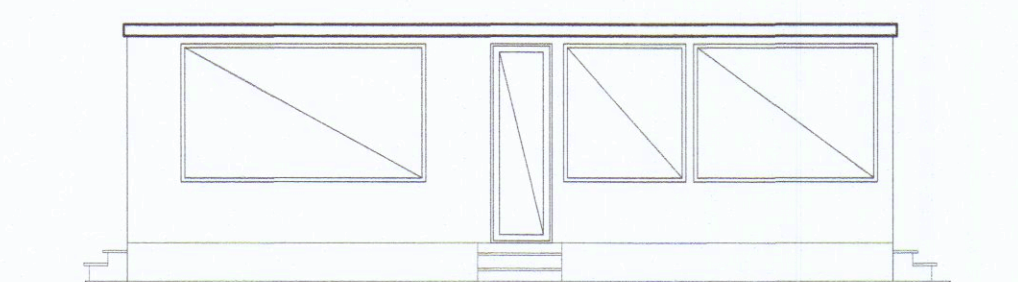


PROSPETTO NORD OVEST

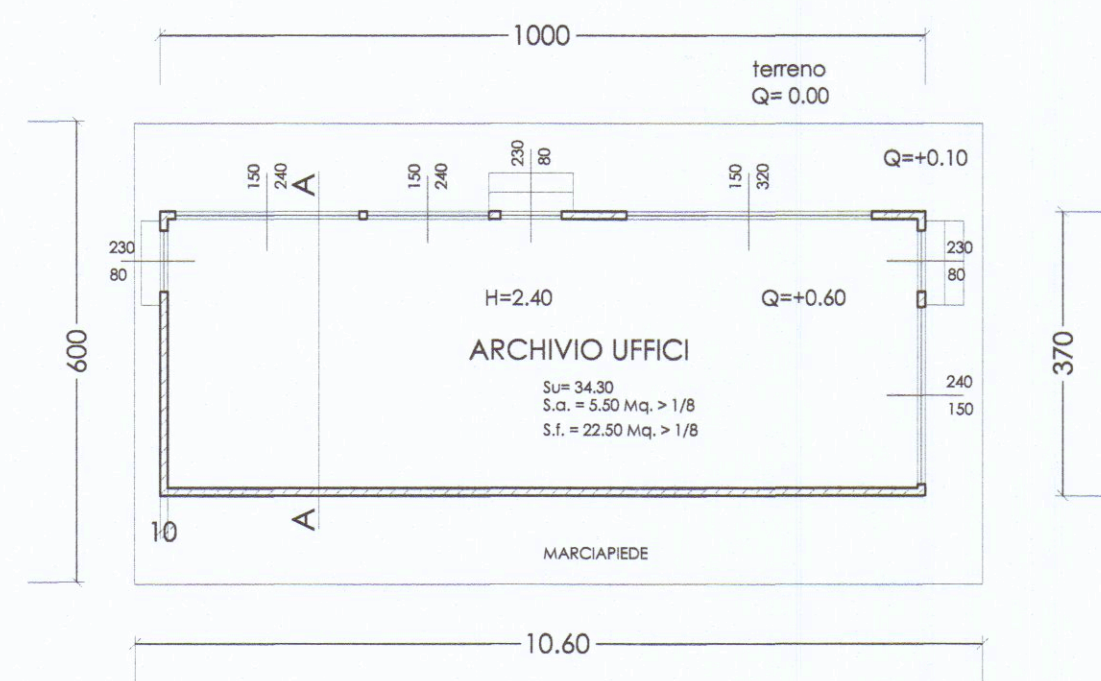


PIANTA

STATO PROGETTO

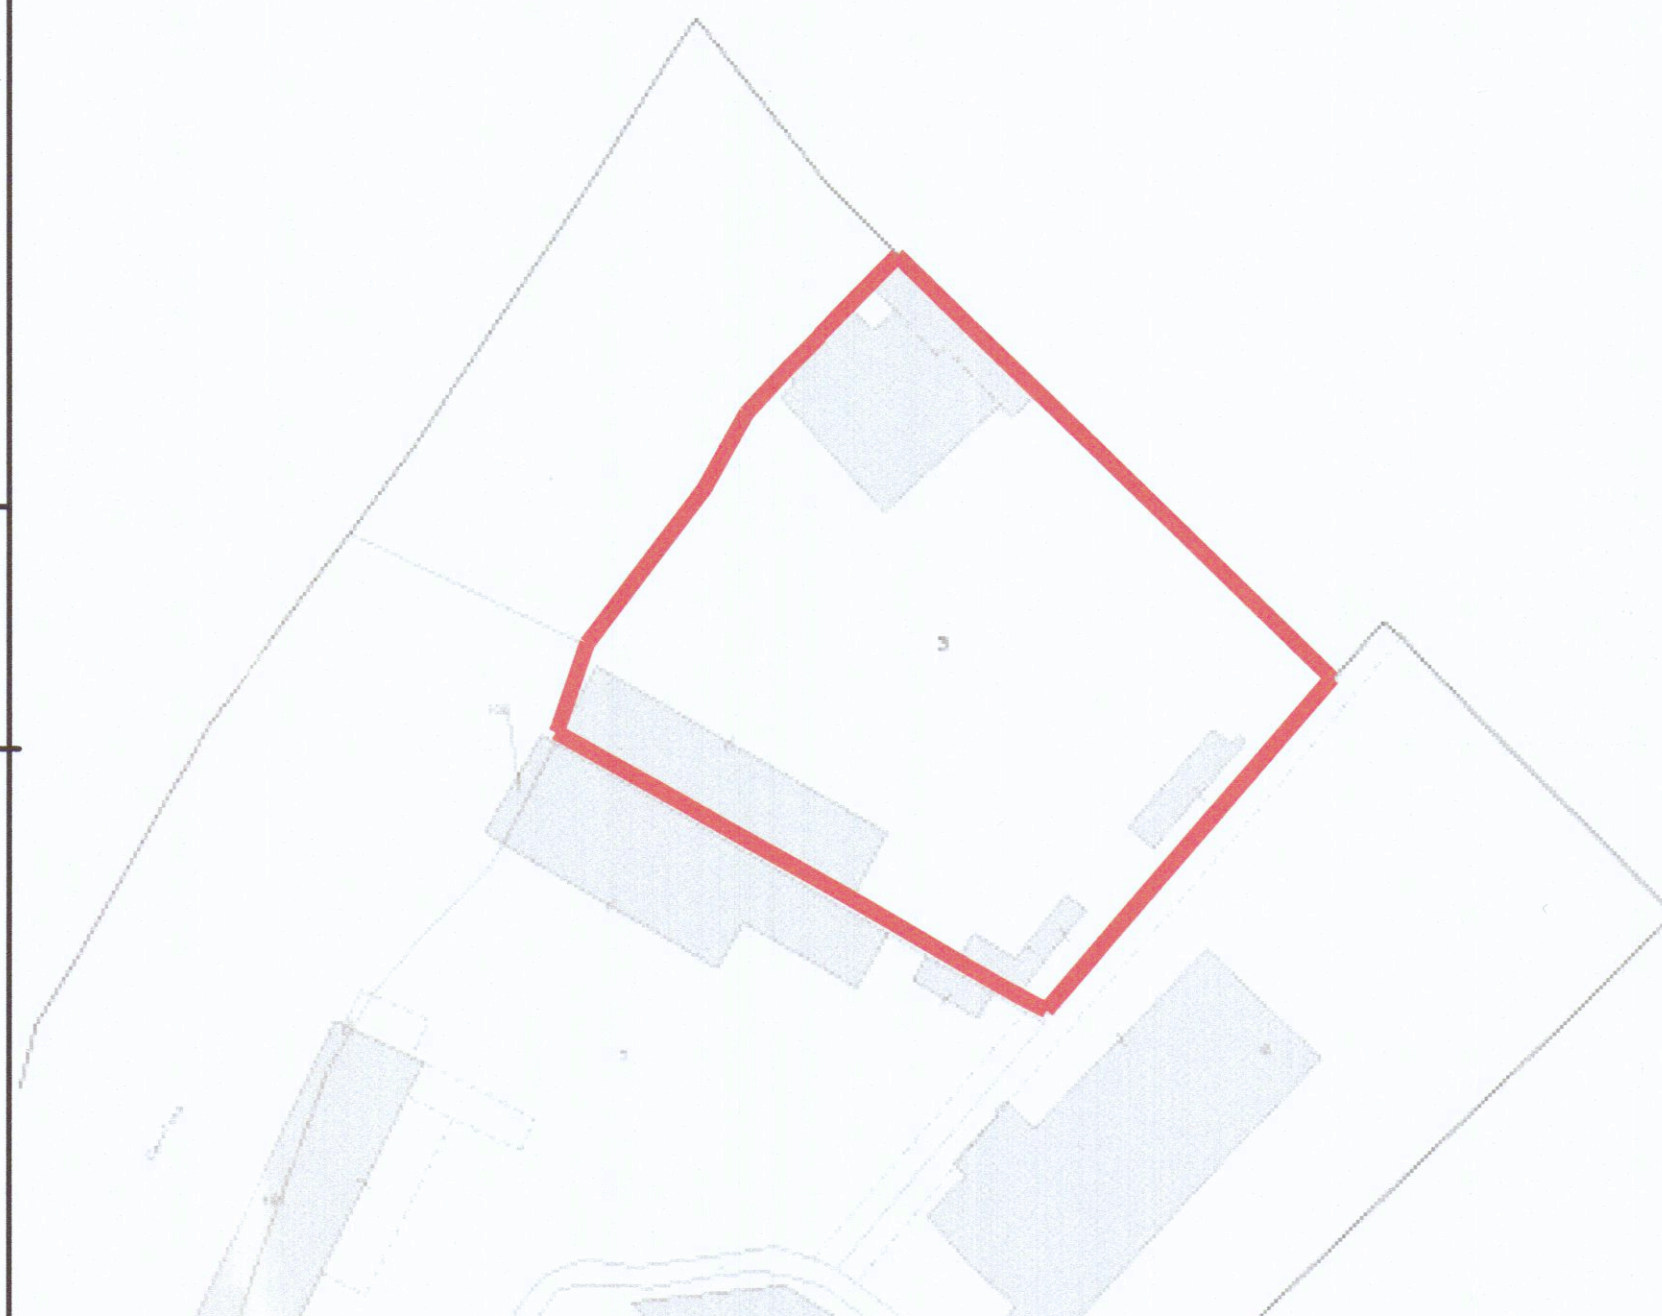


ESTRATTO CATASTALE FOGLIO 74 MAPP 3

SCALA 1:1000

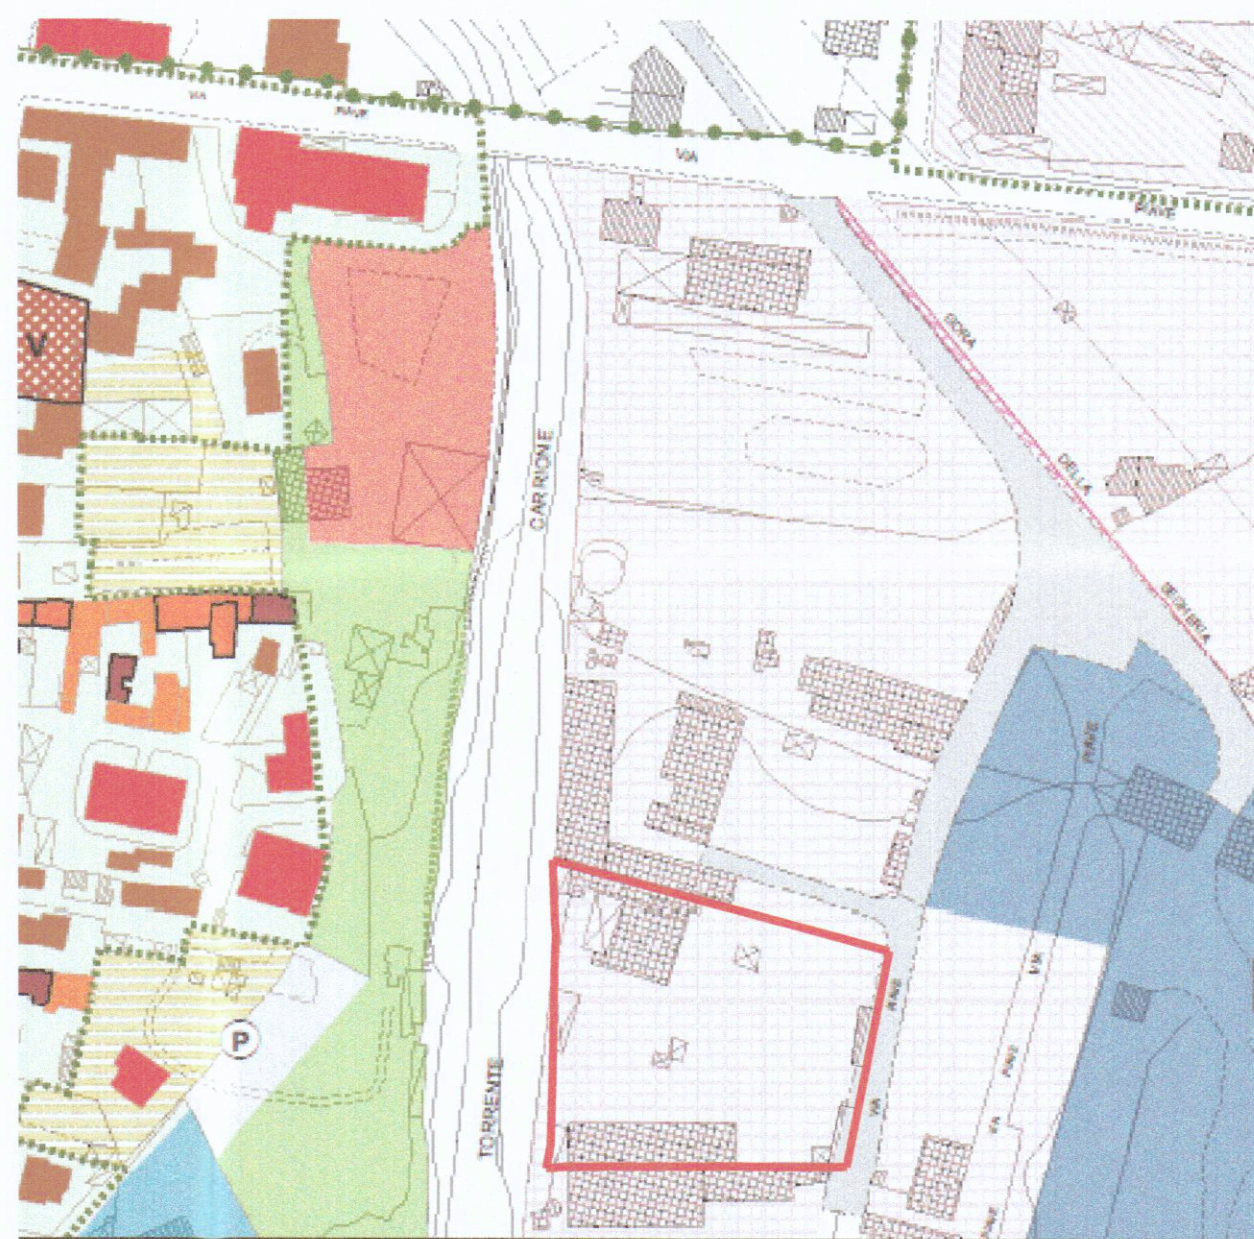


ESTRATTO PIANO REGOLATORE
SCALA 1:2000

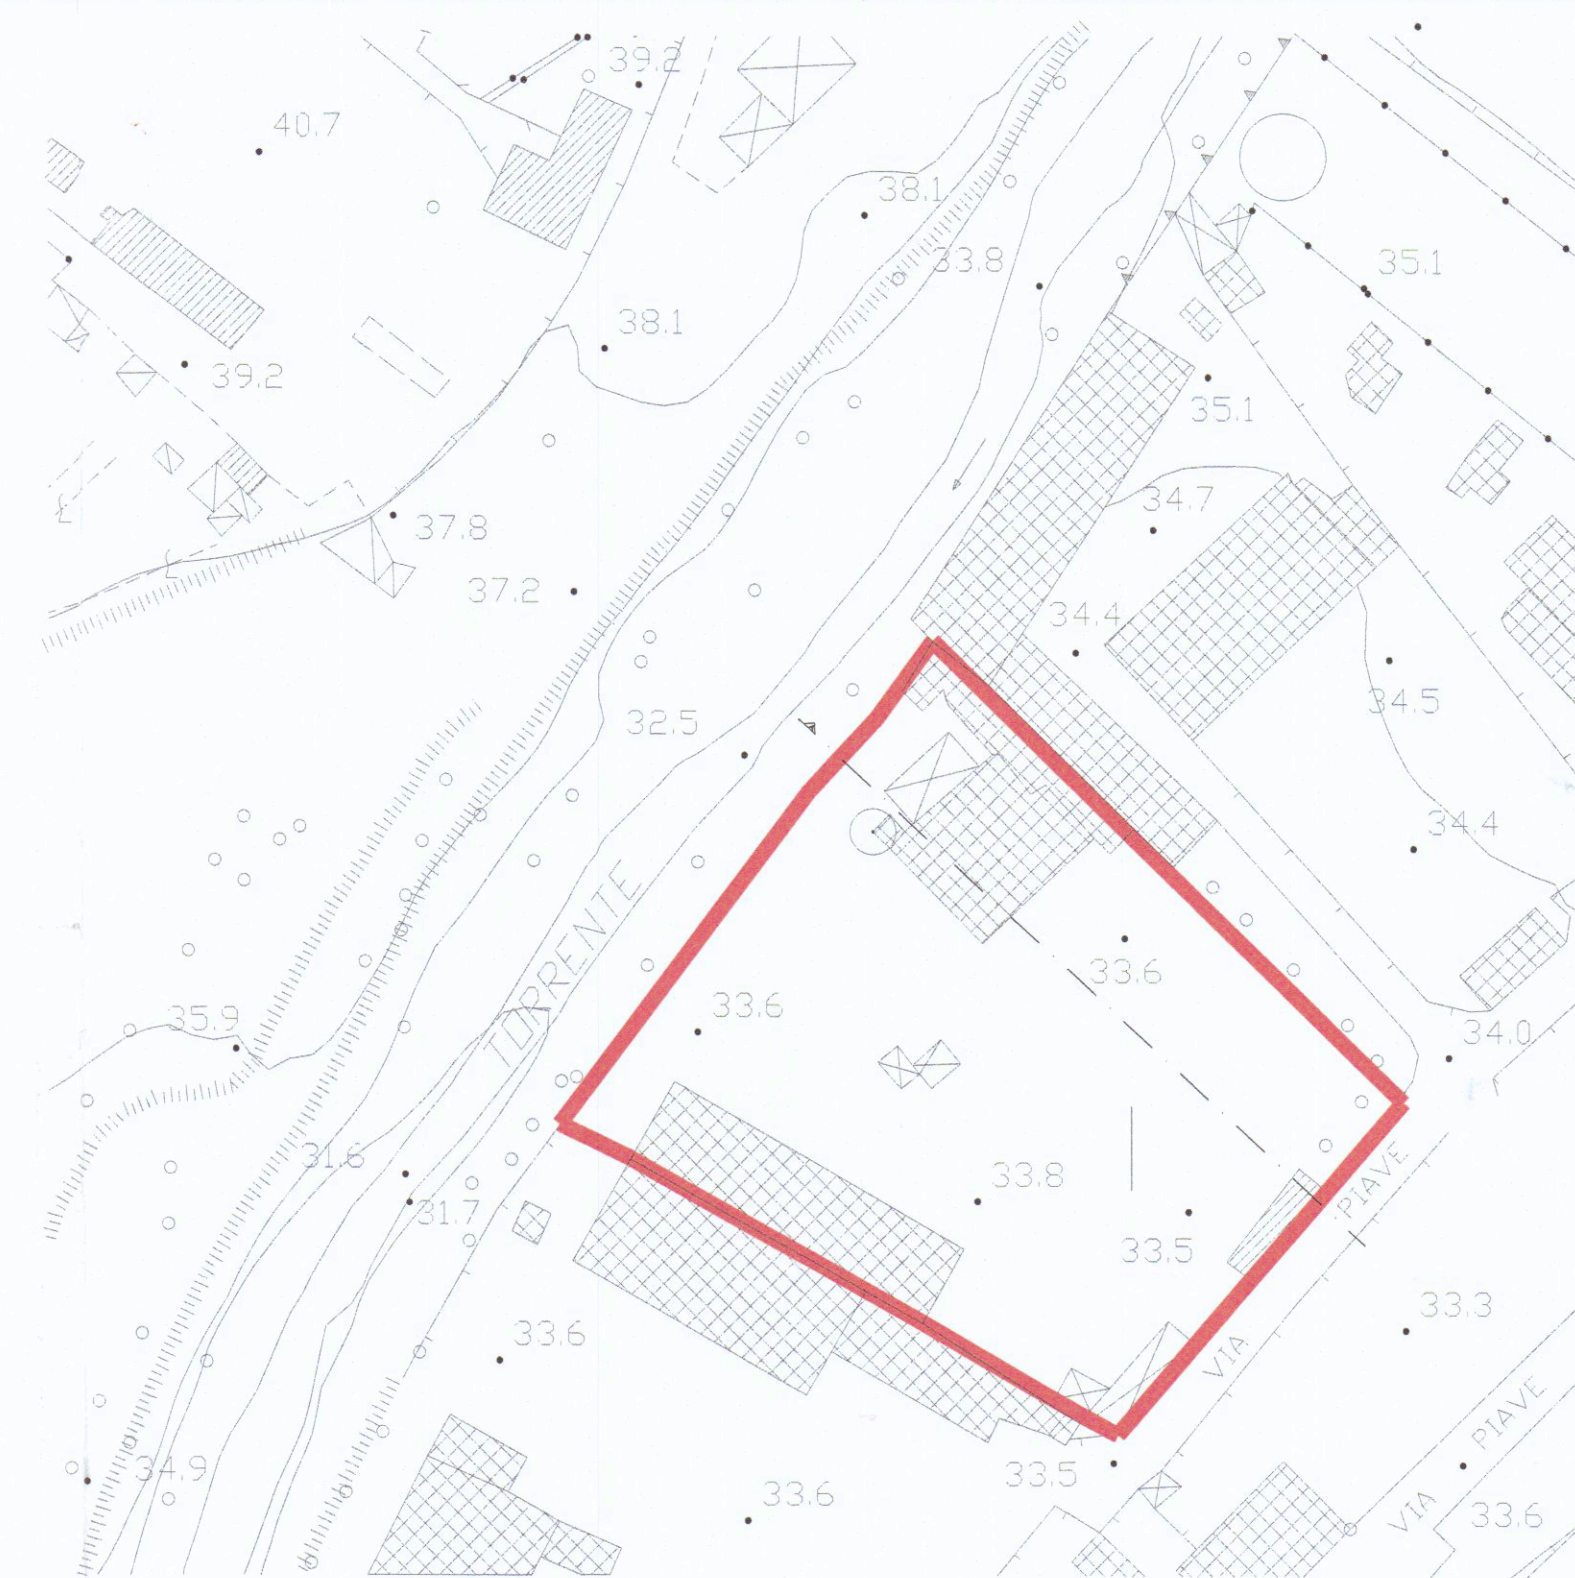

ESTRATTO AEROFOTGRAMMETRICO
SCALA 1:1000

E=1586400

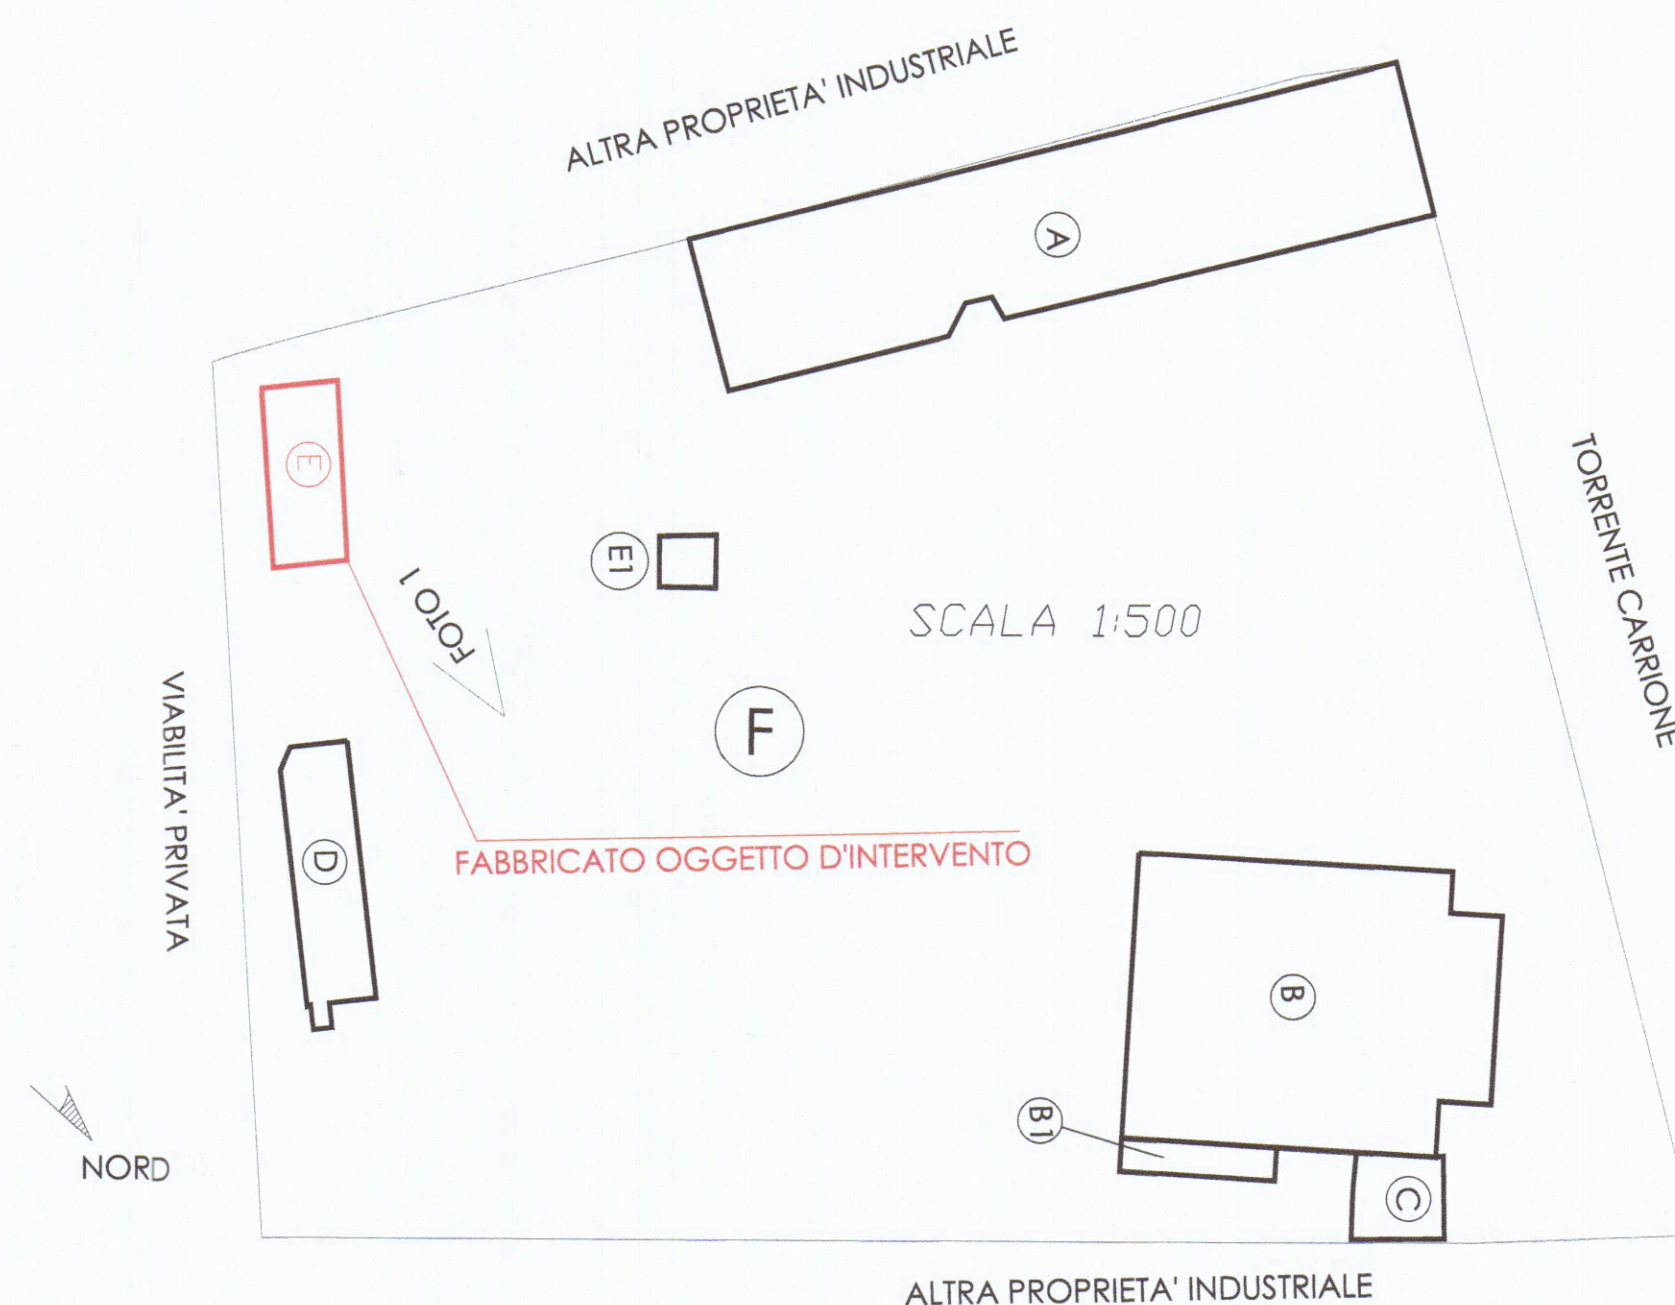

SCALA 1:500

Note generali	
Edifici oggetto dei lavori	
3	
2	
1	
V	Revisione Data

STUDIO TECNICO
Andrea Francesco Ricci
Architetto
Via Carrara, 10
50139 Carrara (PT)

COMUNE DI CARRARA
MANUTENZIONE STRORDINARIA
DEL FABBRICATO AD USO INDUSTRIALE
CON DEMOLIZIONE PER ADEGUAMENTO
SISMICO E ACCORPAMENTO DI SUL

Progettista
I.G.F. Marmi s.r.l.

Espresso	Tavola
ESTRATTI FOTOGRAFIE	
Data	MAGGIO 2014
Stato	VARIE

1