

progettista: *Del Nero Bruno* proprietario: *Luciani Bruno*
it. ark. bernardo del nero bruno luciani

progetto: RISTRUTTURAZIONE
di abitazione per artigiano

APPROVATO
28 GIU. 1977
CONTROLLATO
IL TECNICO
Fusconi


COMUNE di CARRARA

scala: 1:100 TAV: 2


STATO ATTUALE

Approvato dal Sindaco alla
indicare al permesso di
n° 120 del 6.7.77
L'ING. CAPO
Fusconi


COMUNE DI CARRARA

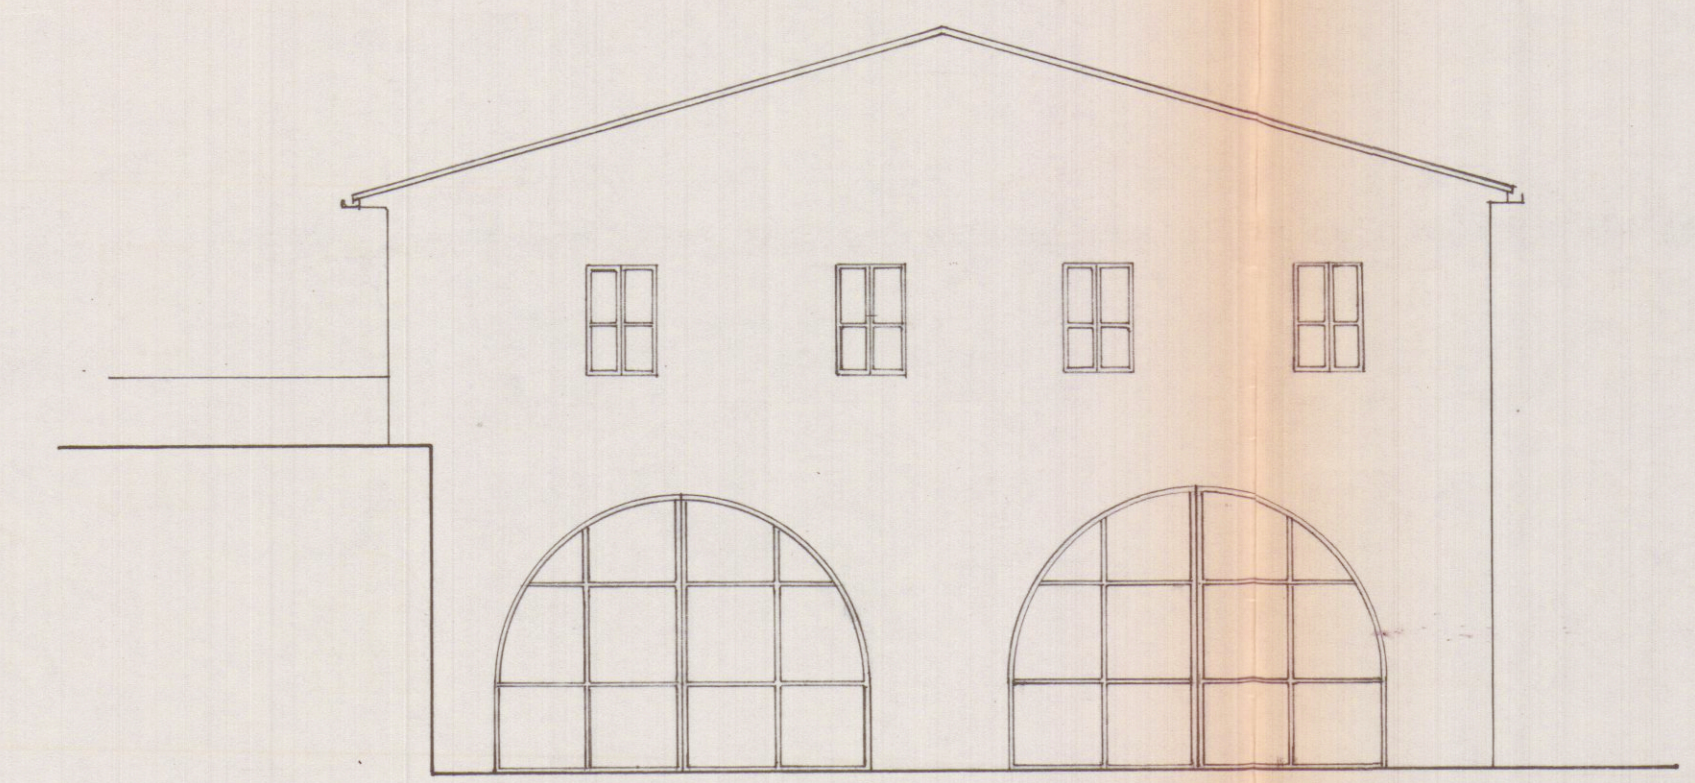


prospetto est

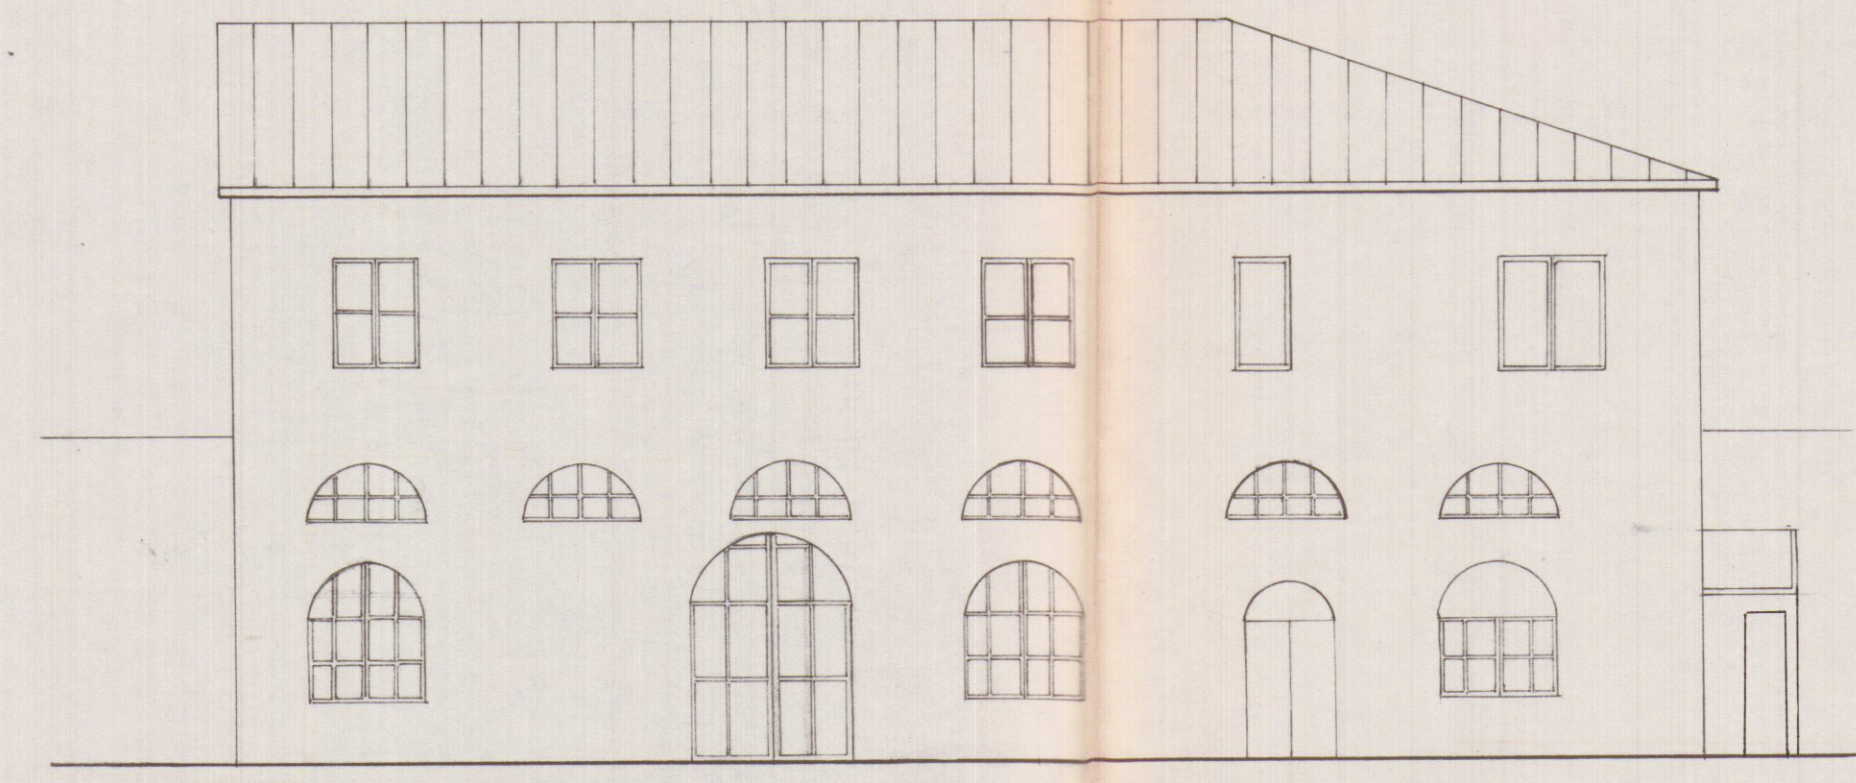


prospetto nord

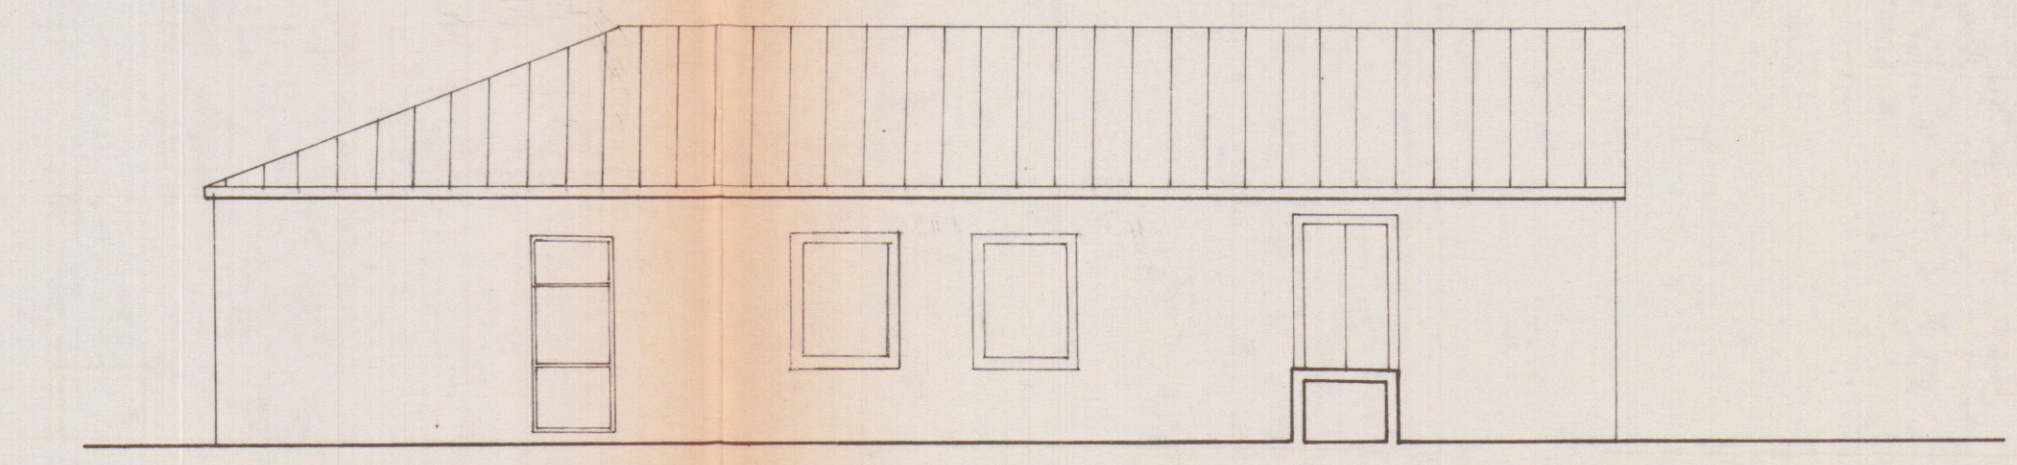

prospetto sud

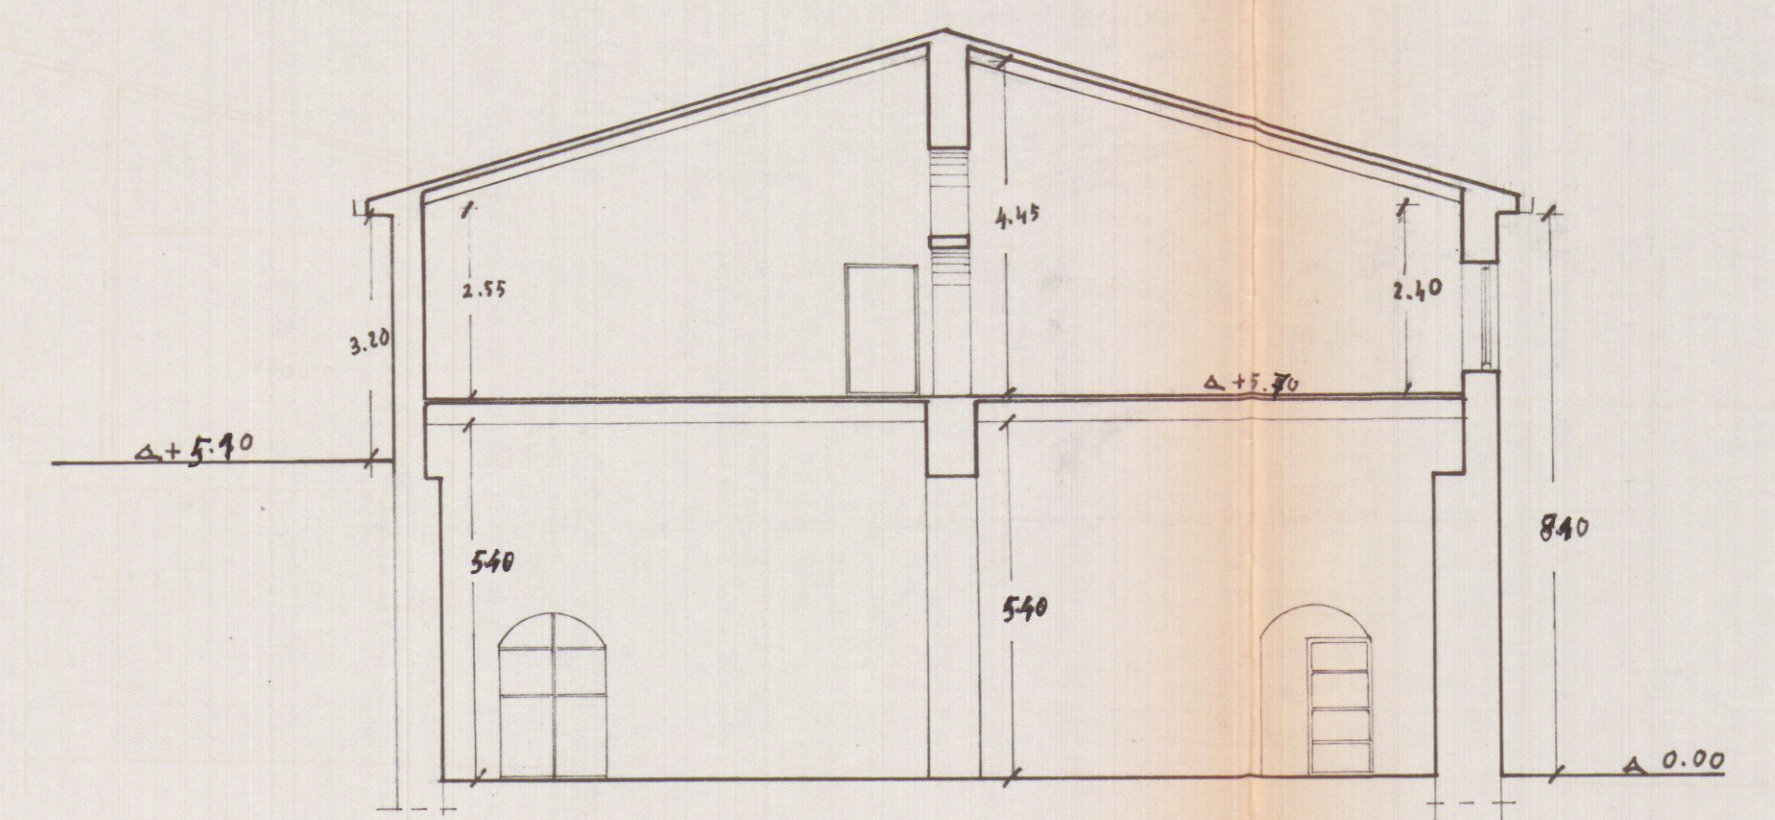

sez. B-B'

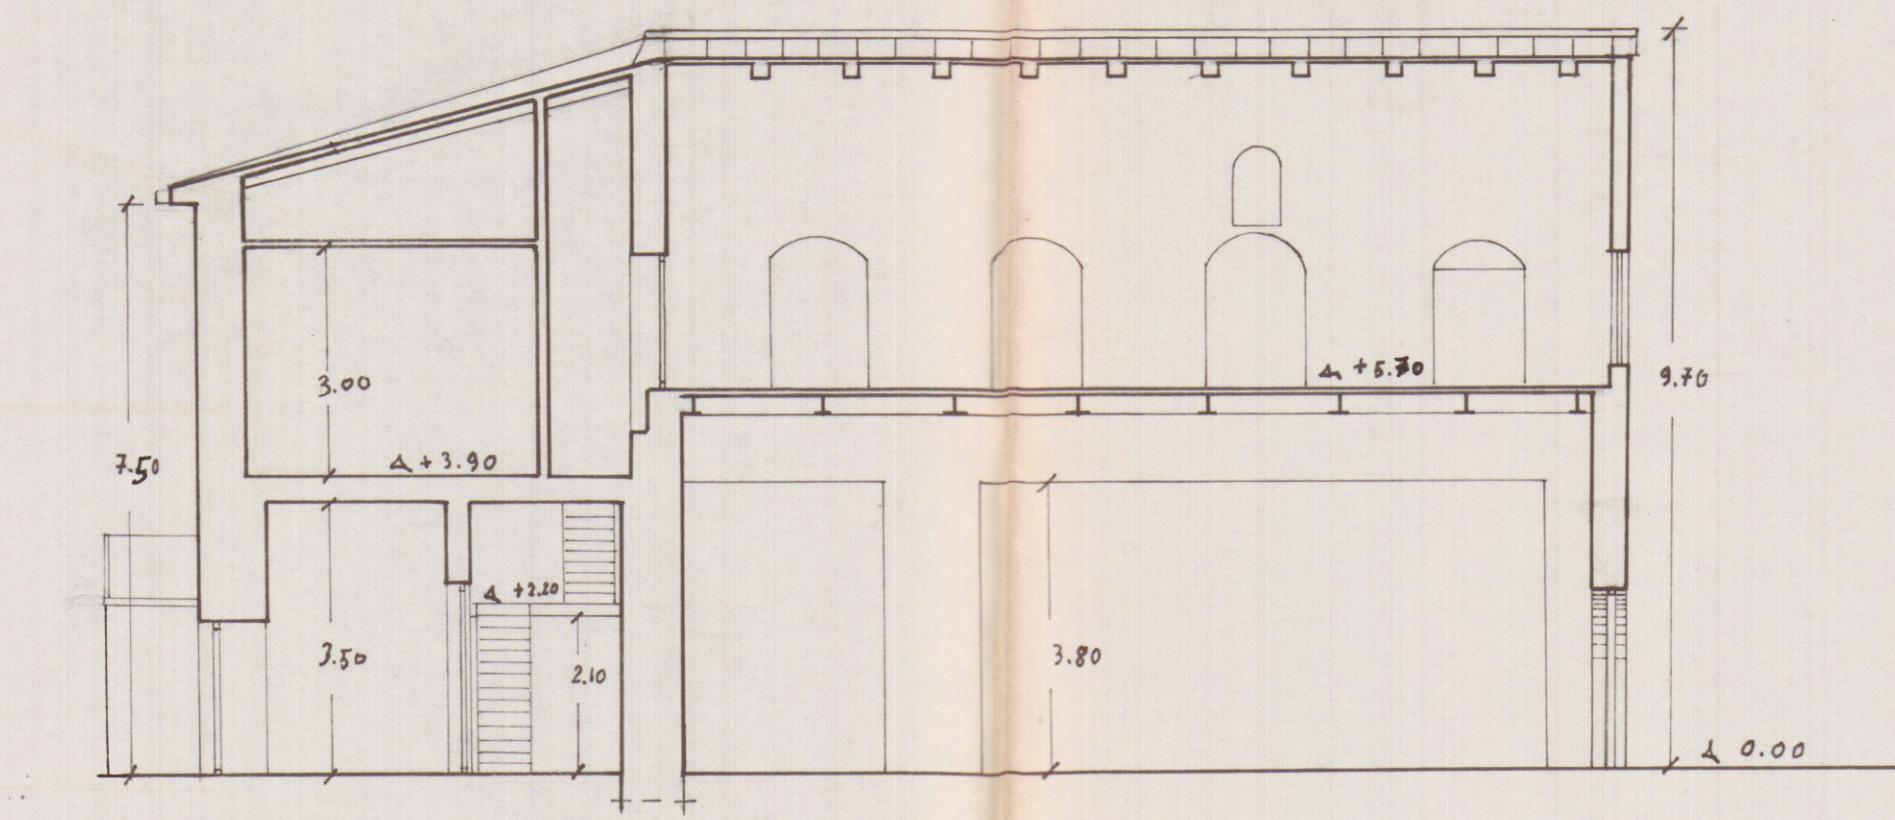

sez. A-A'