Dott. Arch. RODOLFO BASSANI
Via M. Tigillo, 7 - MARISA DI CAPAPA - Tel. 55827

4A 1:50 1:100 PIANTA COPERTURA E SEZIONI

PROGETTO FABBRICATI DI CIVILE ABITAZIONE

COMMITTENTE: DAZZI

IL DIS.

DATA 1980

SCALA 1:100

Cod. Ie. BS. RF. 5112 G14.4

[redacted]

SCADENTE SOSPESO

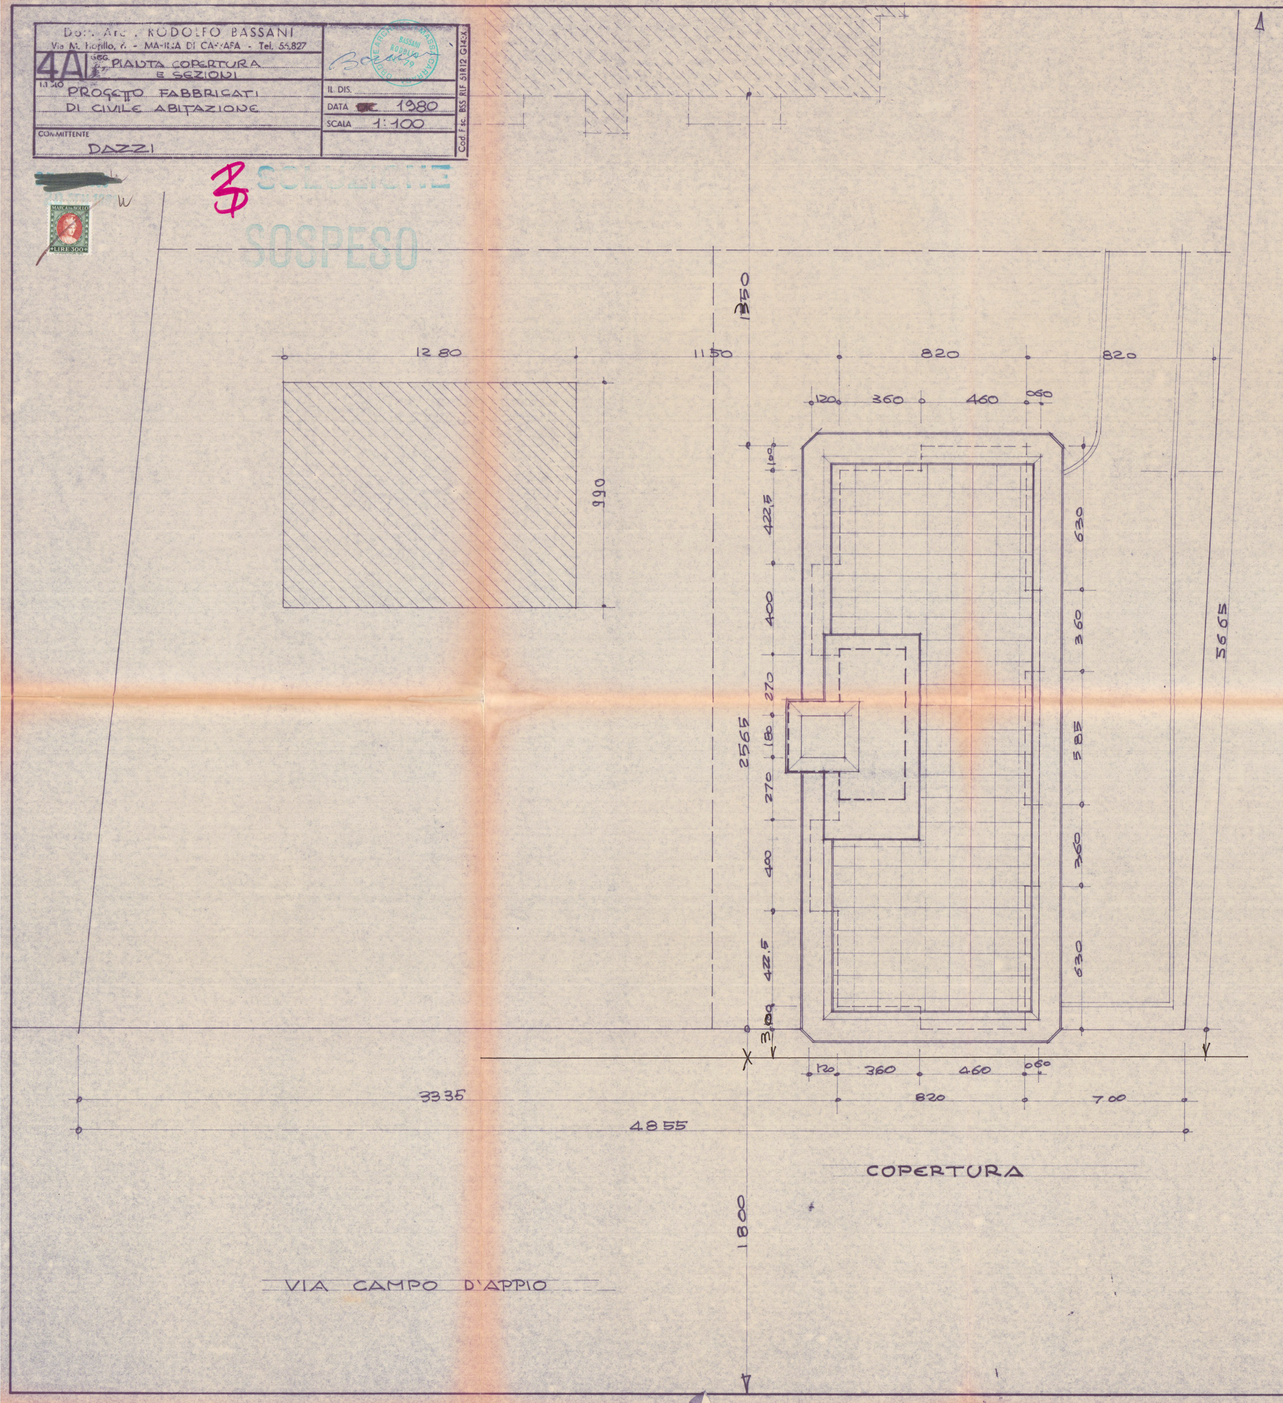

COPERTURA

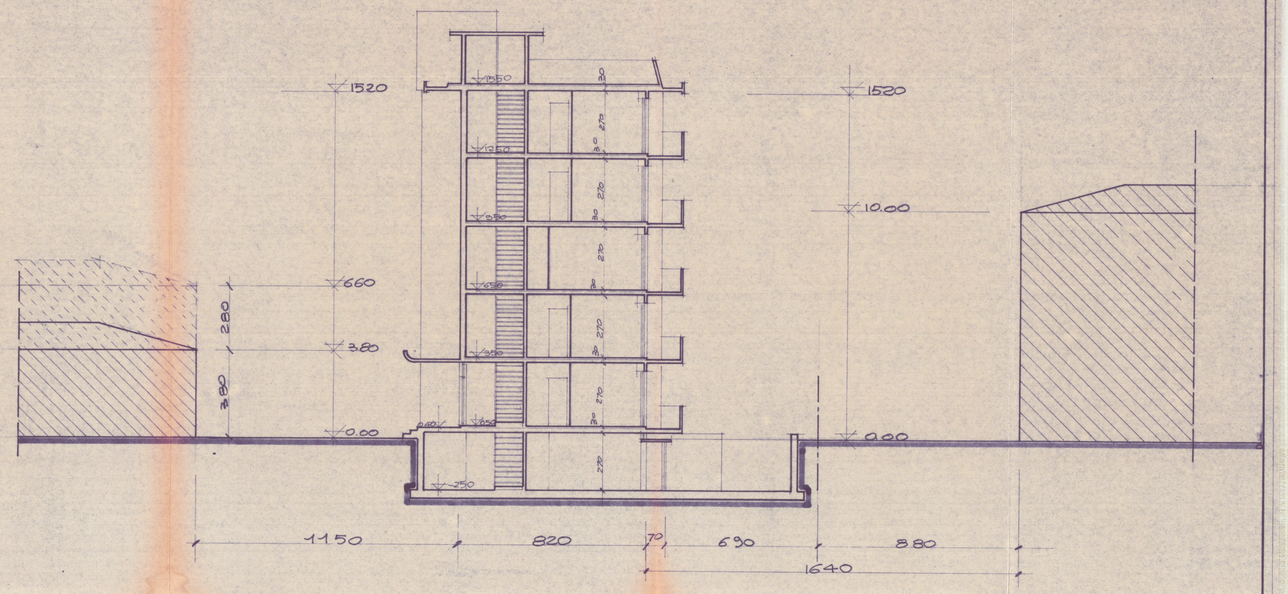

SEZIONE TRASVERSALE

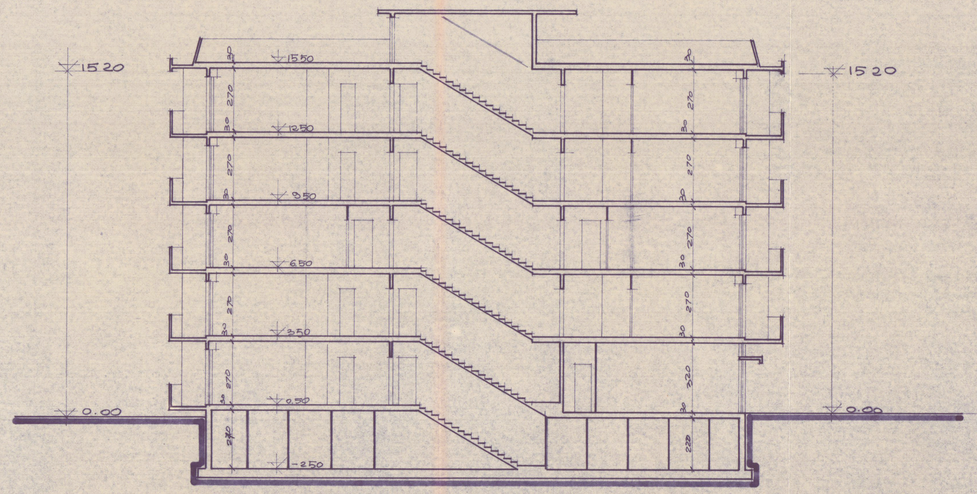

SEZIONE LONGITUDINALE