Progetto per la copertura dei campi da bocce e l'ampliamento della Sede Sociale del "G.S. LITORALE"

MARINA DI CARRARA

APPROVATO
26 AGO. 1988
CONTROLLATO
IL TECNICO

VARIANTE
Approvata dal Sindaco con ordinanza
N. ... del 28/3/1989
09 AGO. 1988
Il Funzionario Tecnico
Valerio Gerunto

Scala 1:100

SITUAZIONE attuale

APPROVATO

Dott. Ing. MENCHINI PAOLO
Iscritto all'Albo Prov. Ingegneri di Massa Carrara N° 177
Ing. PAOLO MENCHINI
VIA COVETTA 14
MARINA DI CARRARA

15 GEN. 1989

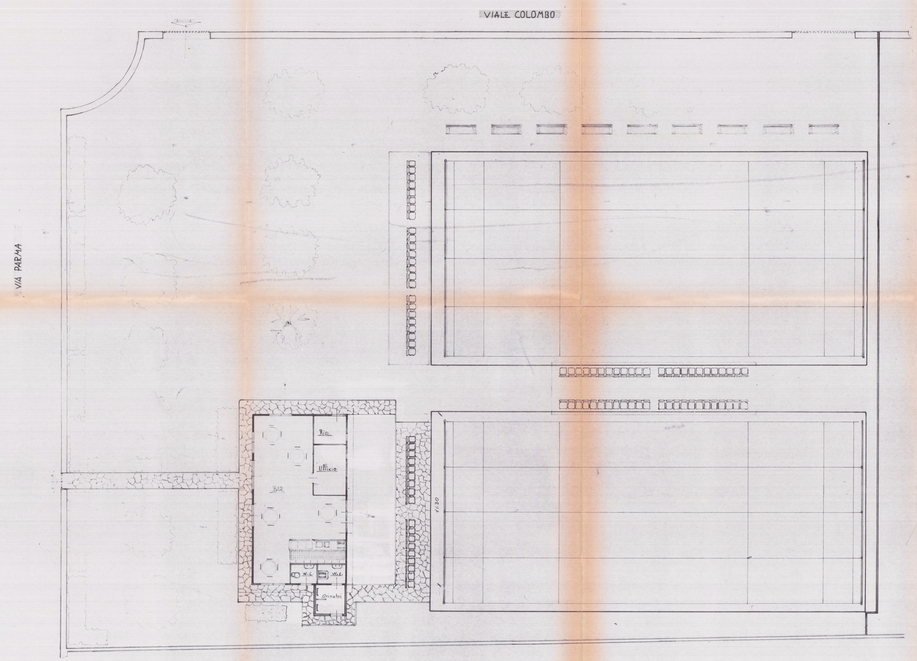

LATO MONTI

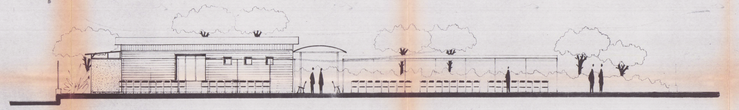

LATO MATTA

LATO MARE

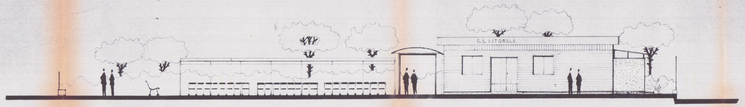

LATO SARZANA