









Geom. MARCO MORELLI
via M. D'AZEGLIO n°8
Tel. 0585-71501
COMUNE CARRARA

PROGETTO: **DEMOLIZIONE DELL'ESISTENTE FABBRICATO E COSTRUZIONE DI NUOVA FABBRICATO**
OGGETTO: **PIANTE PROGETTO E SEZIONI**
USO: **CIVILE ABITAZIONE**
SITO IN VIA NUOVA DI BERGIOLA n°
LOCALITÀ "QUARCETA"
STATO: **PROGETTO**

SCALA 1:100
TAVOLA 2
DATA 28/03/2002

NOTA
1. 14 MAR 2002
2. 16 MAR 2002
3. 16 MAR 2002

COMUNE DI CARRARA

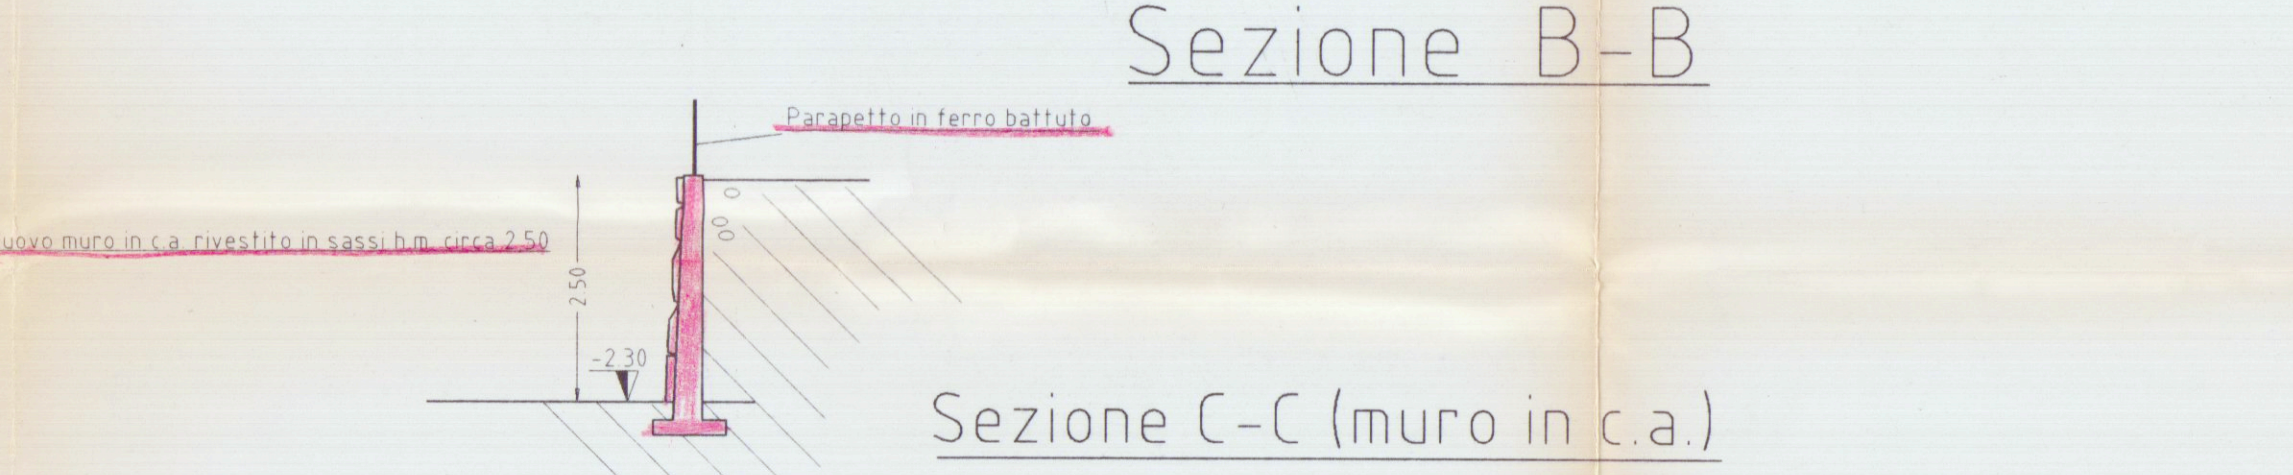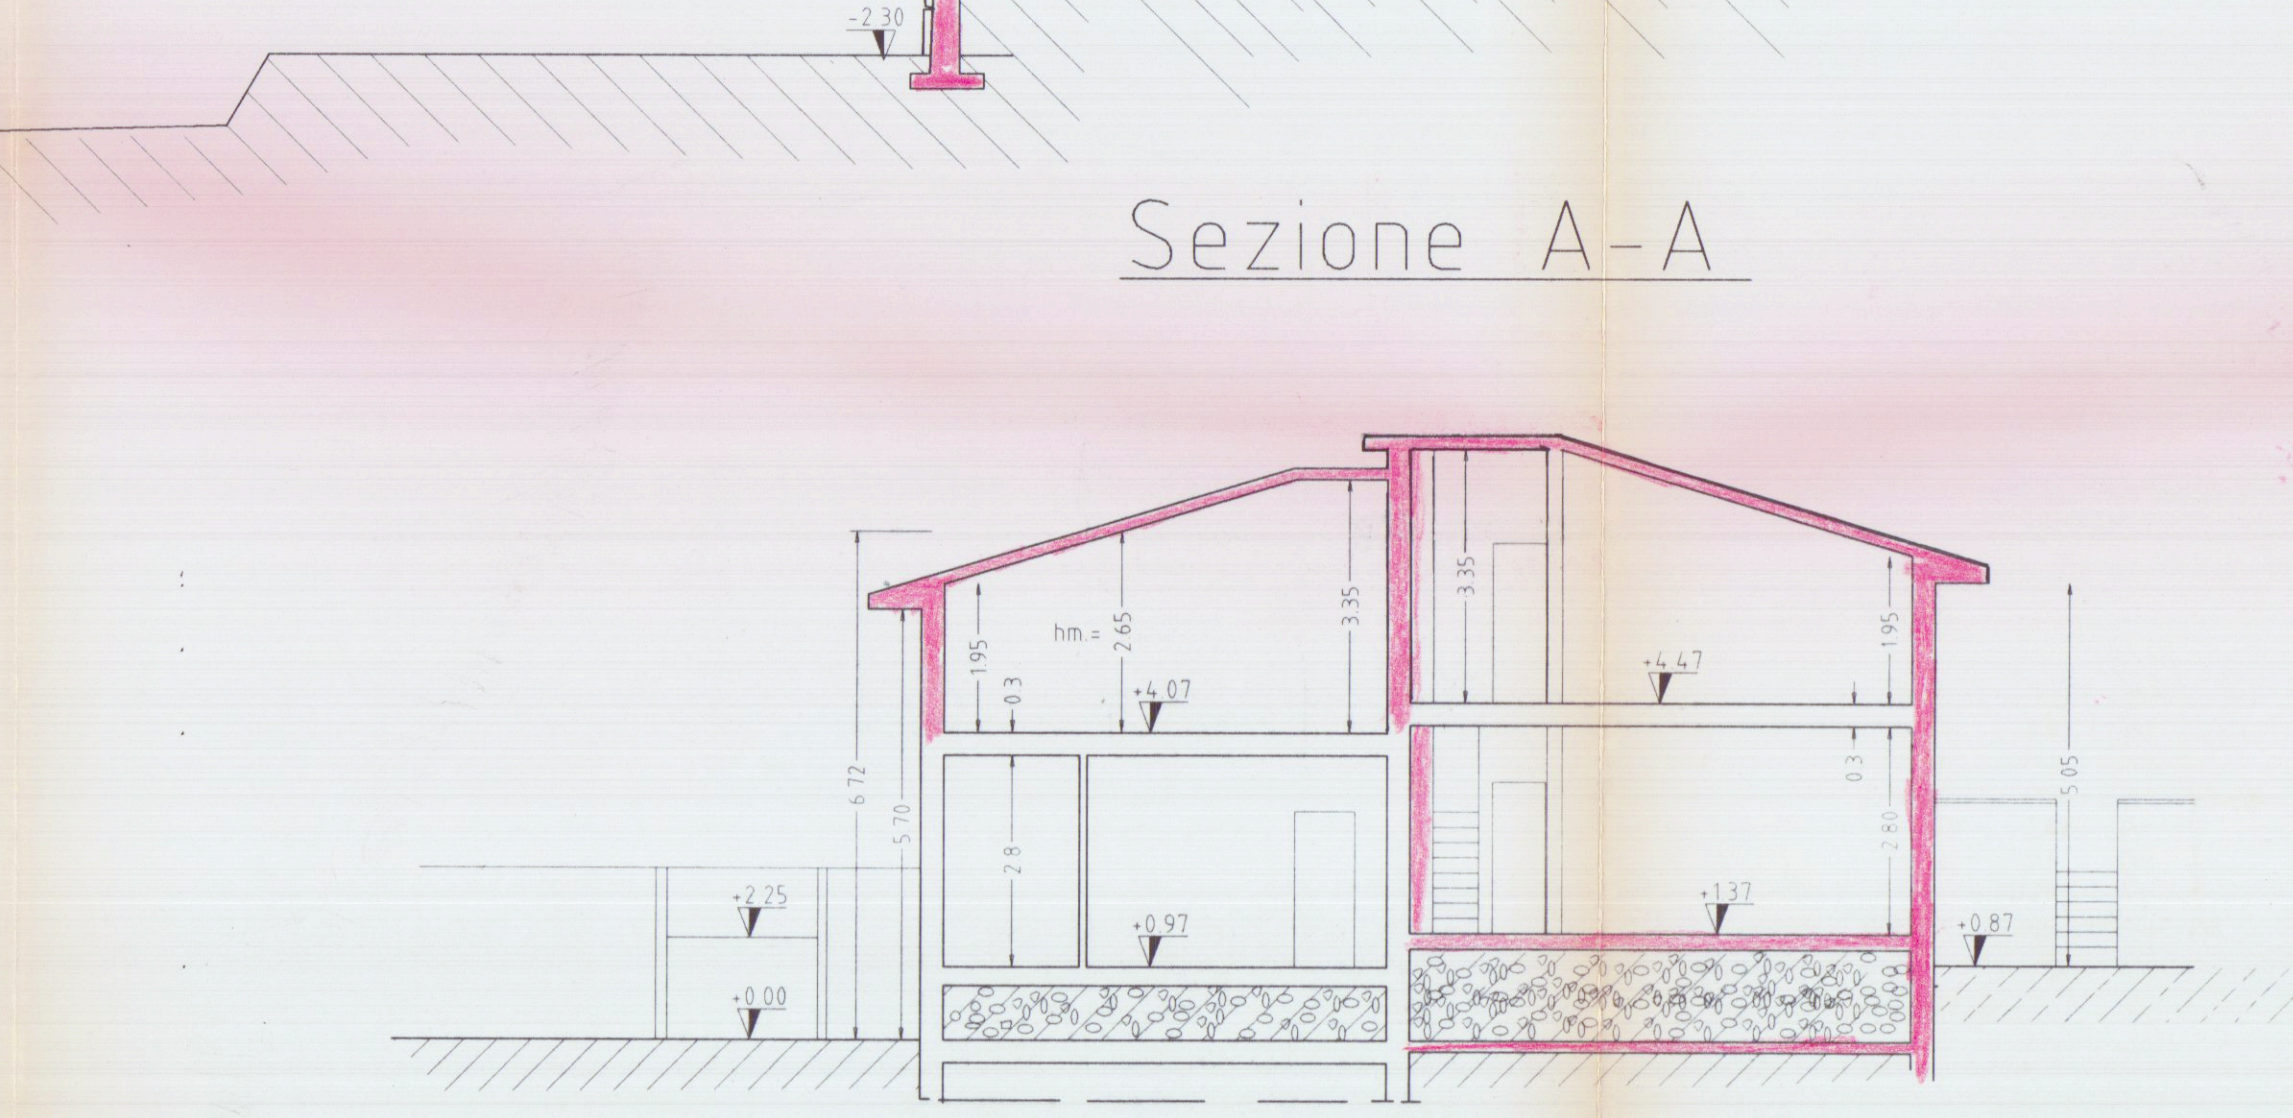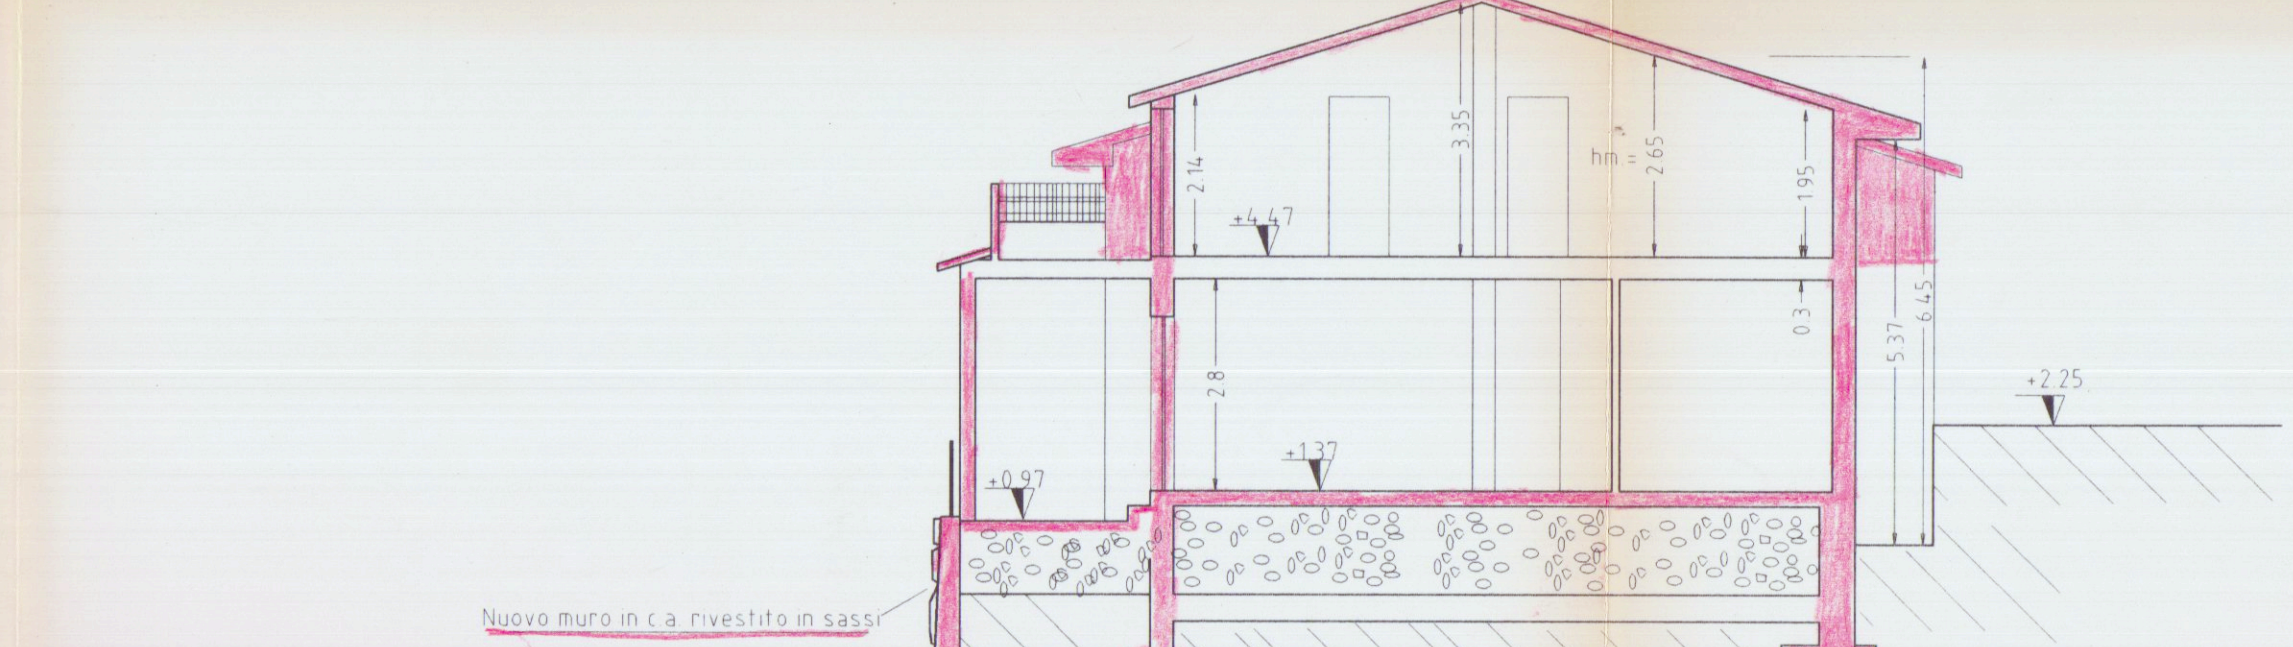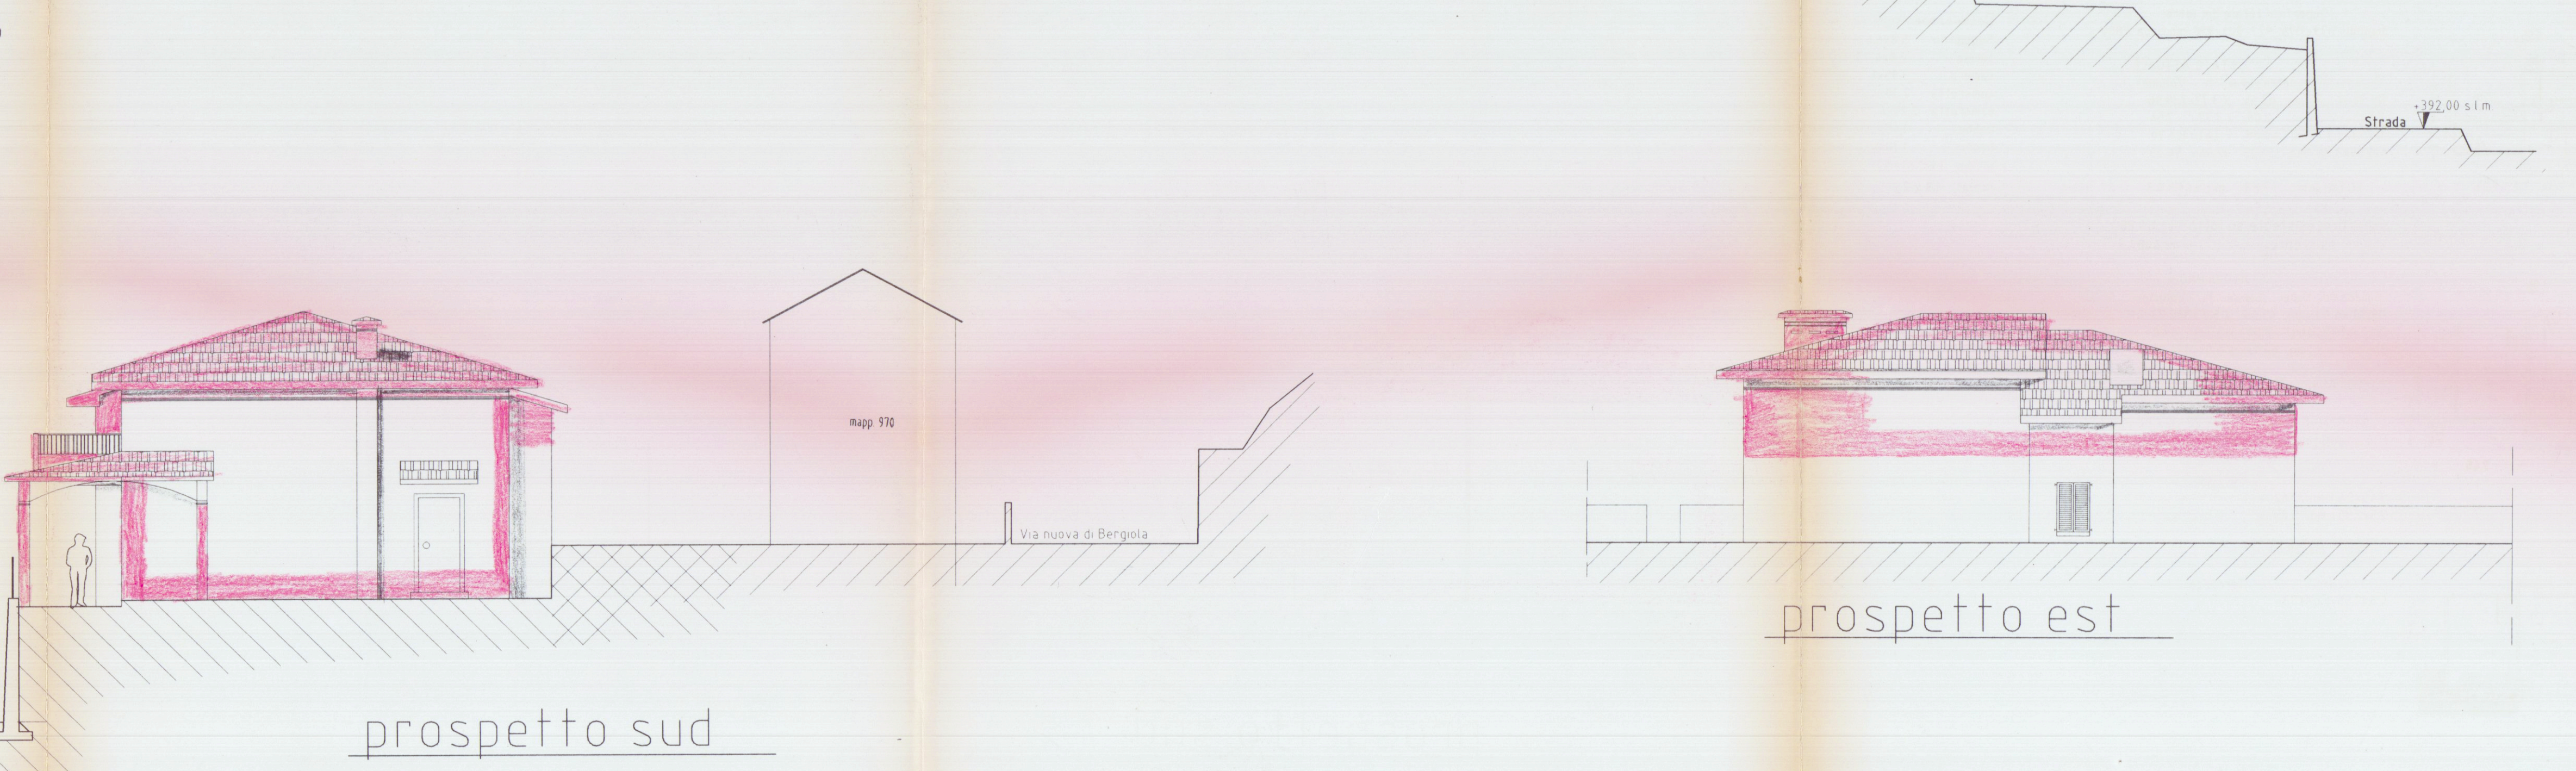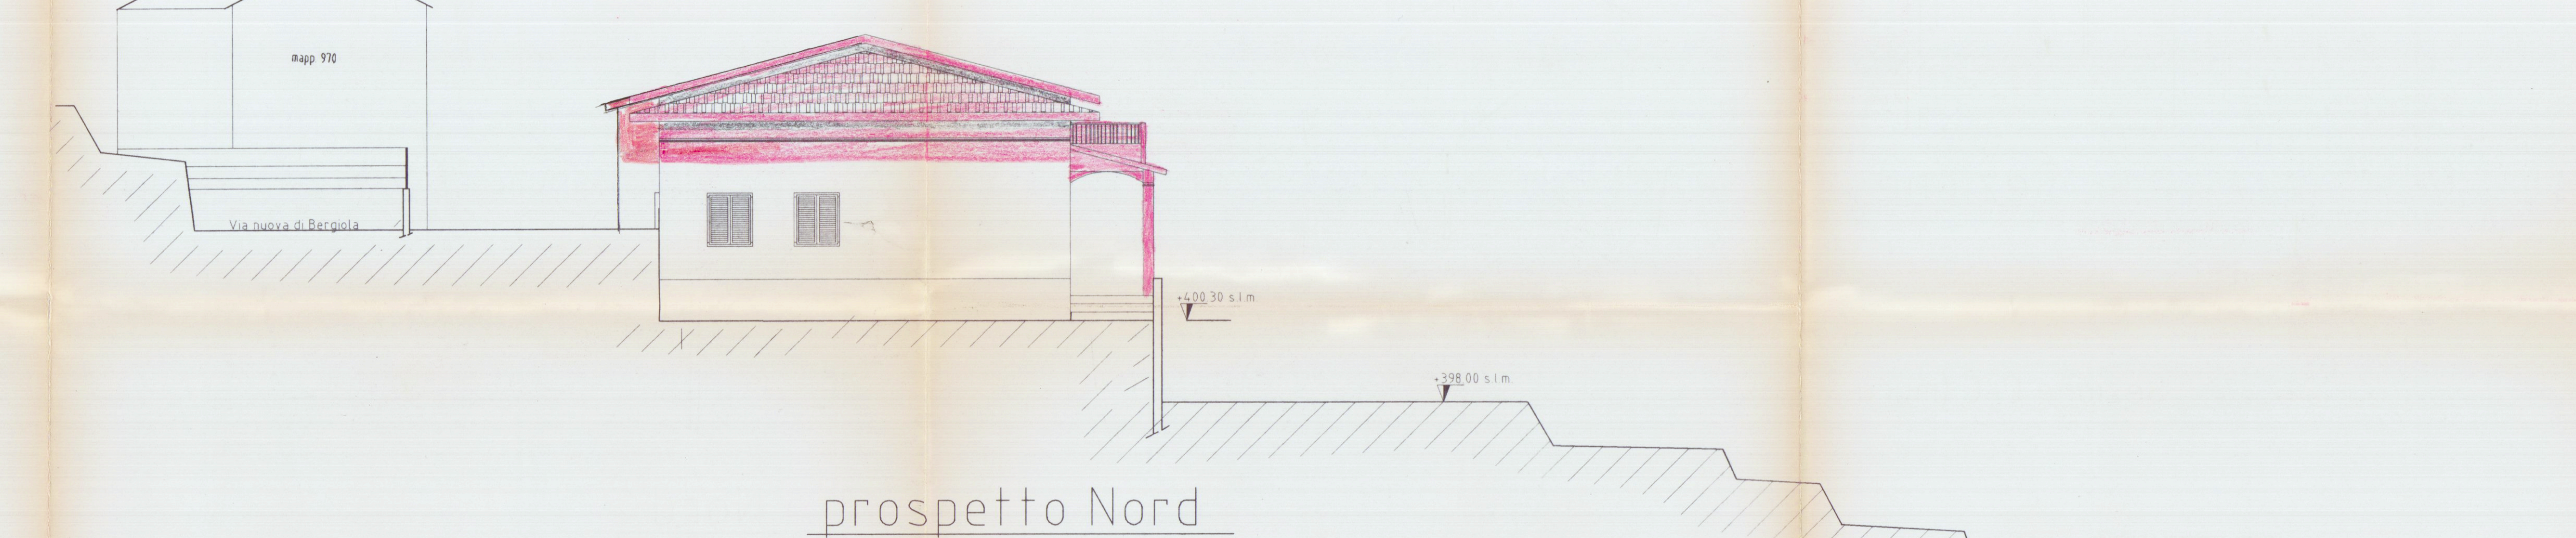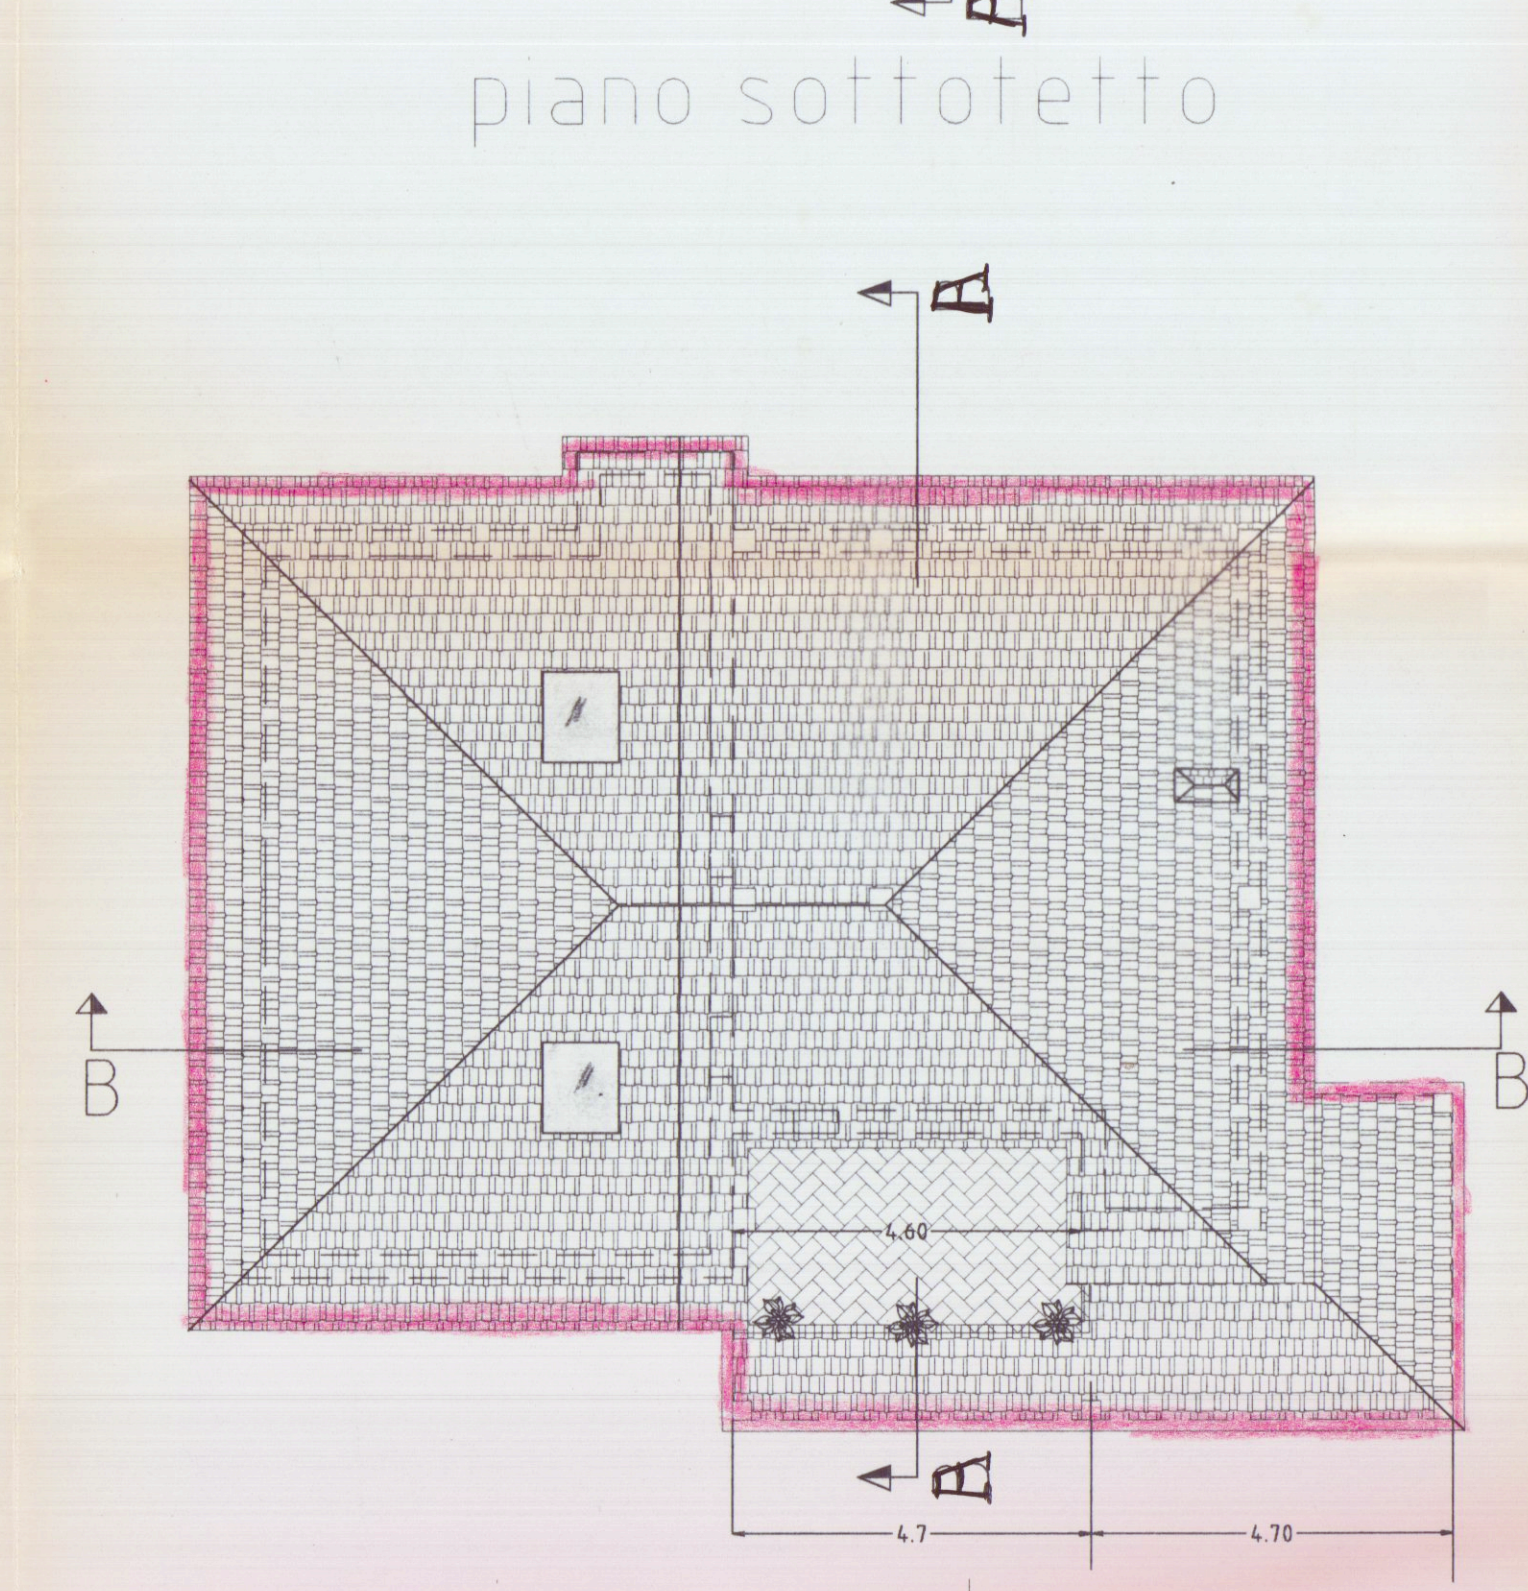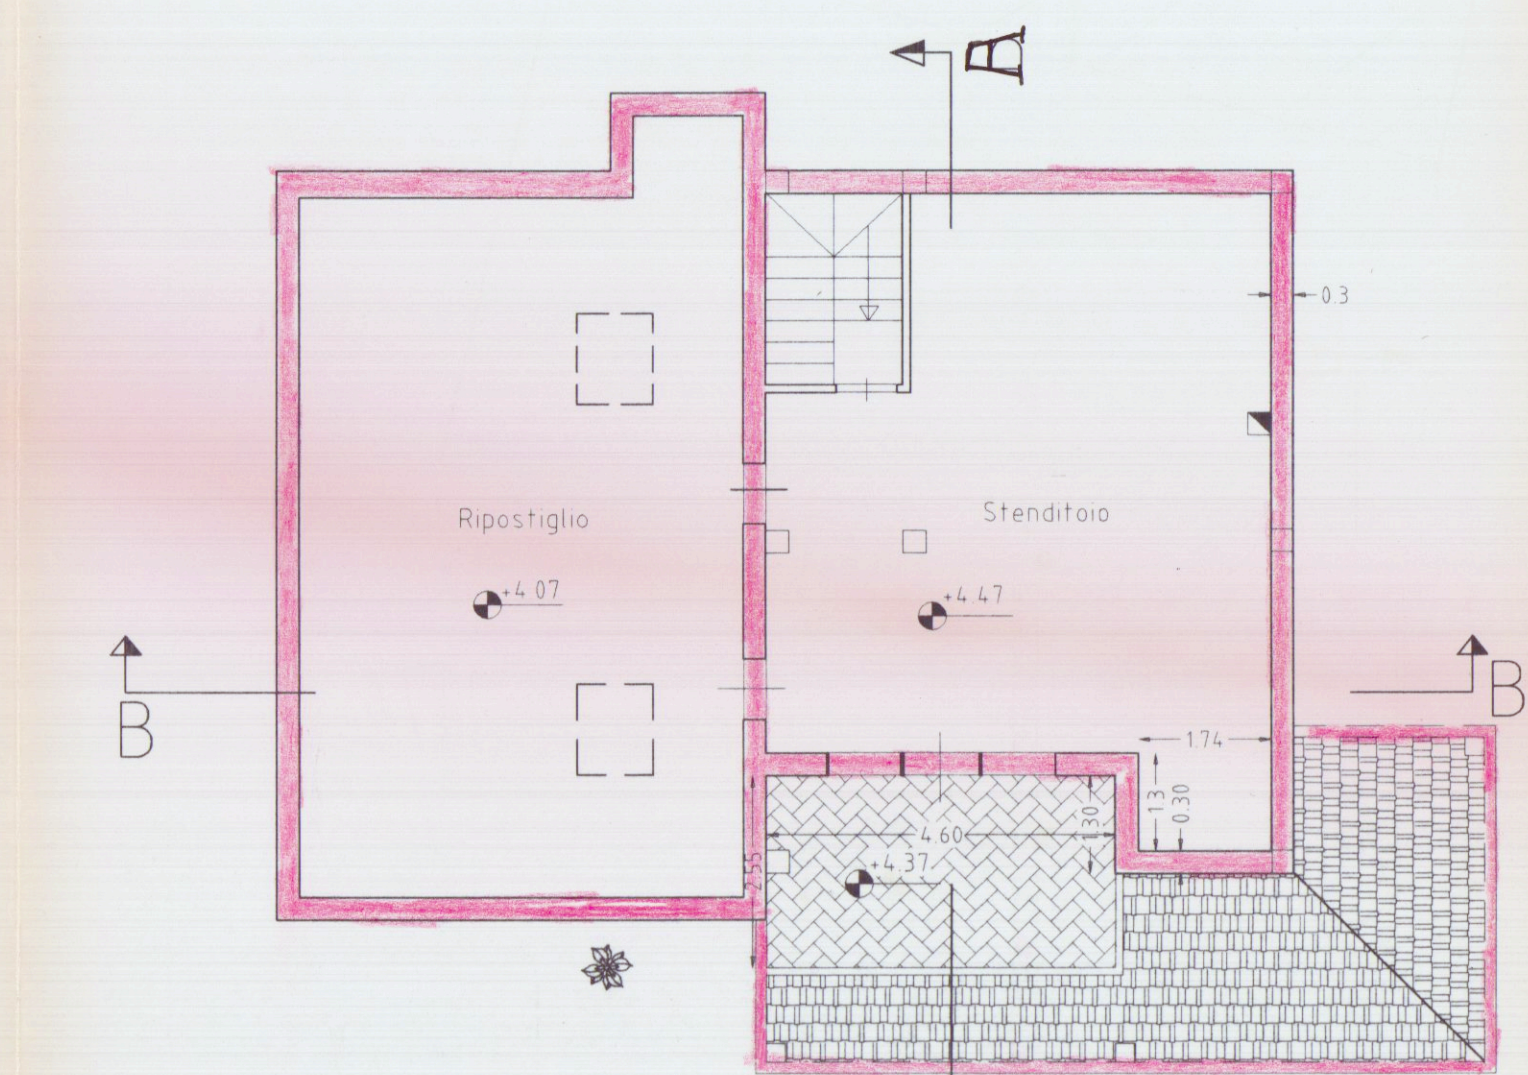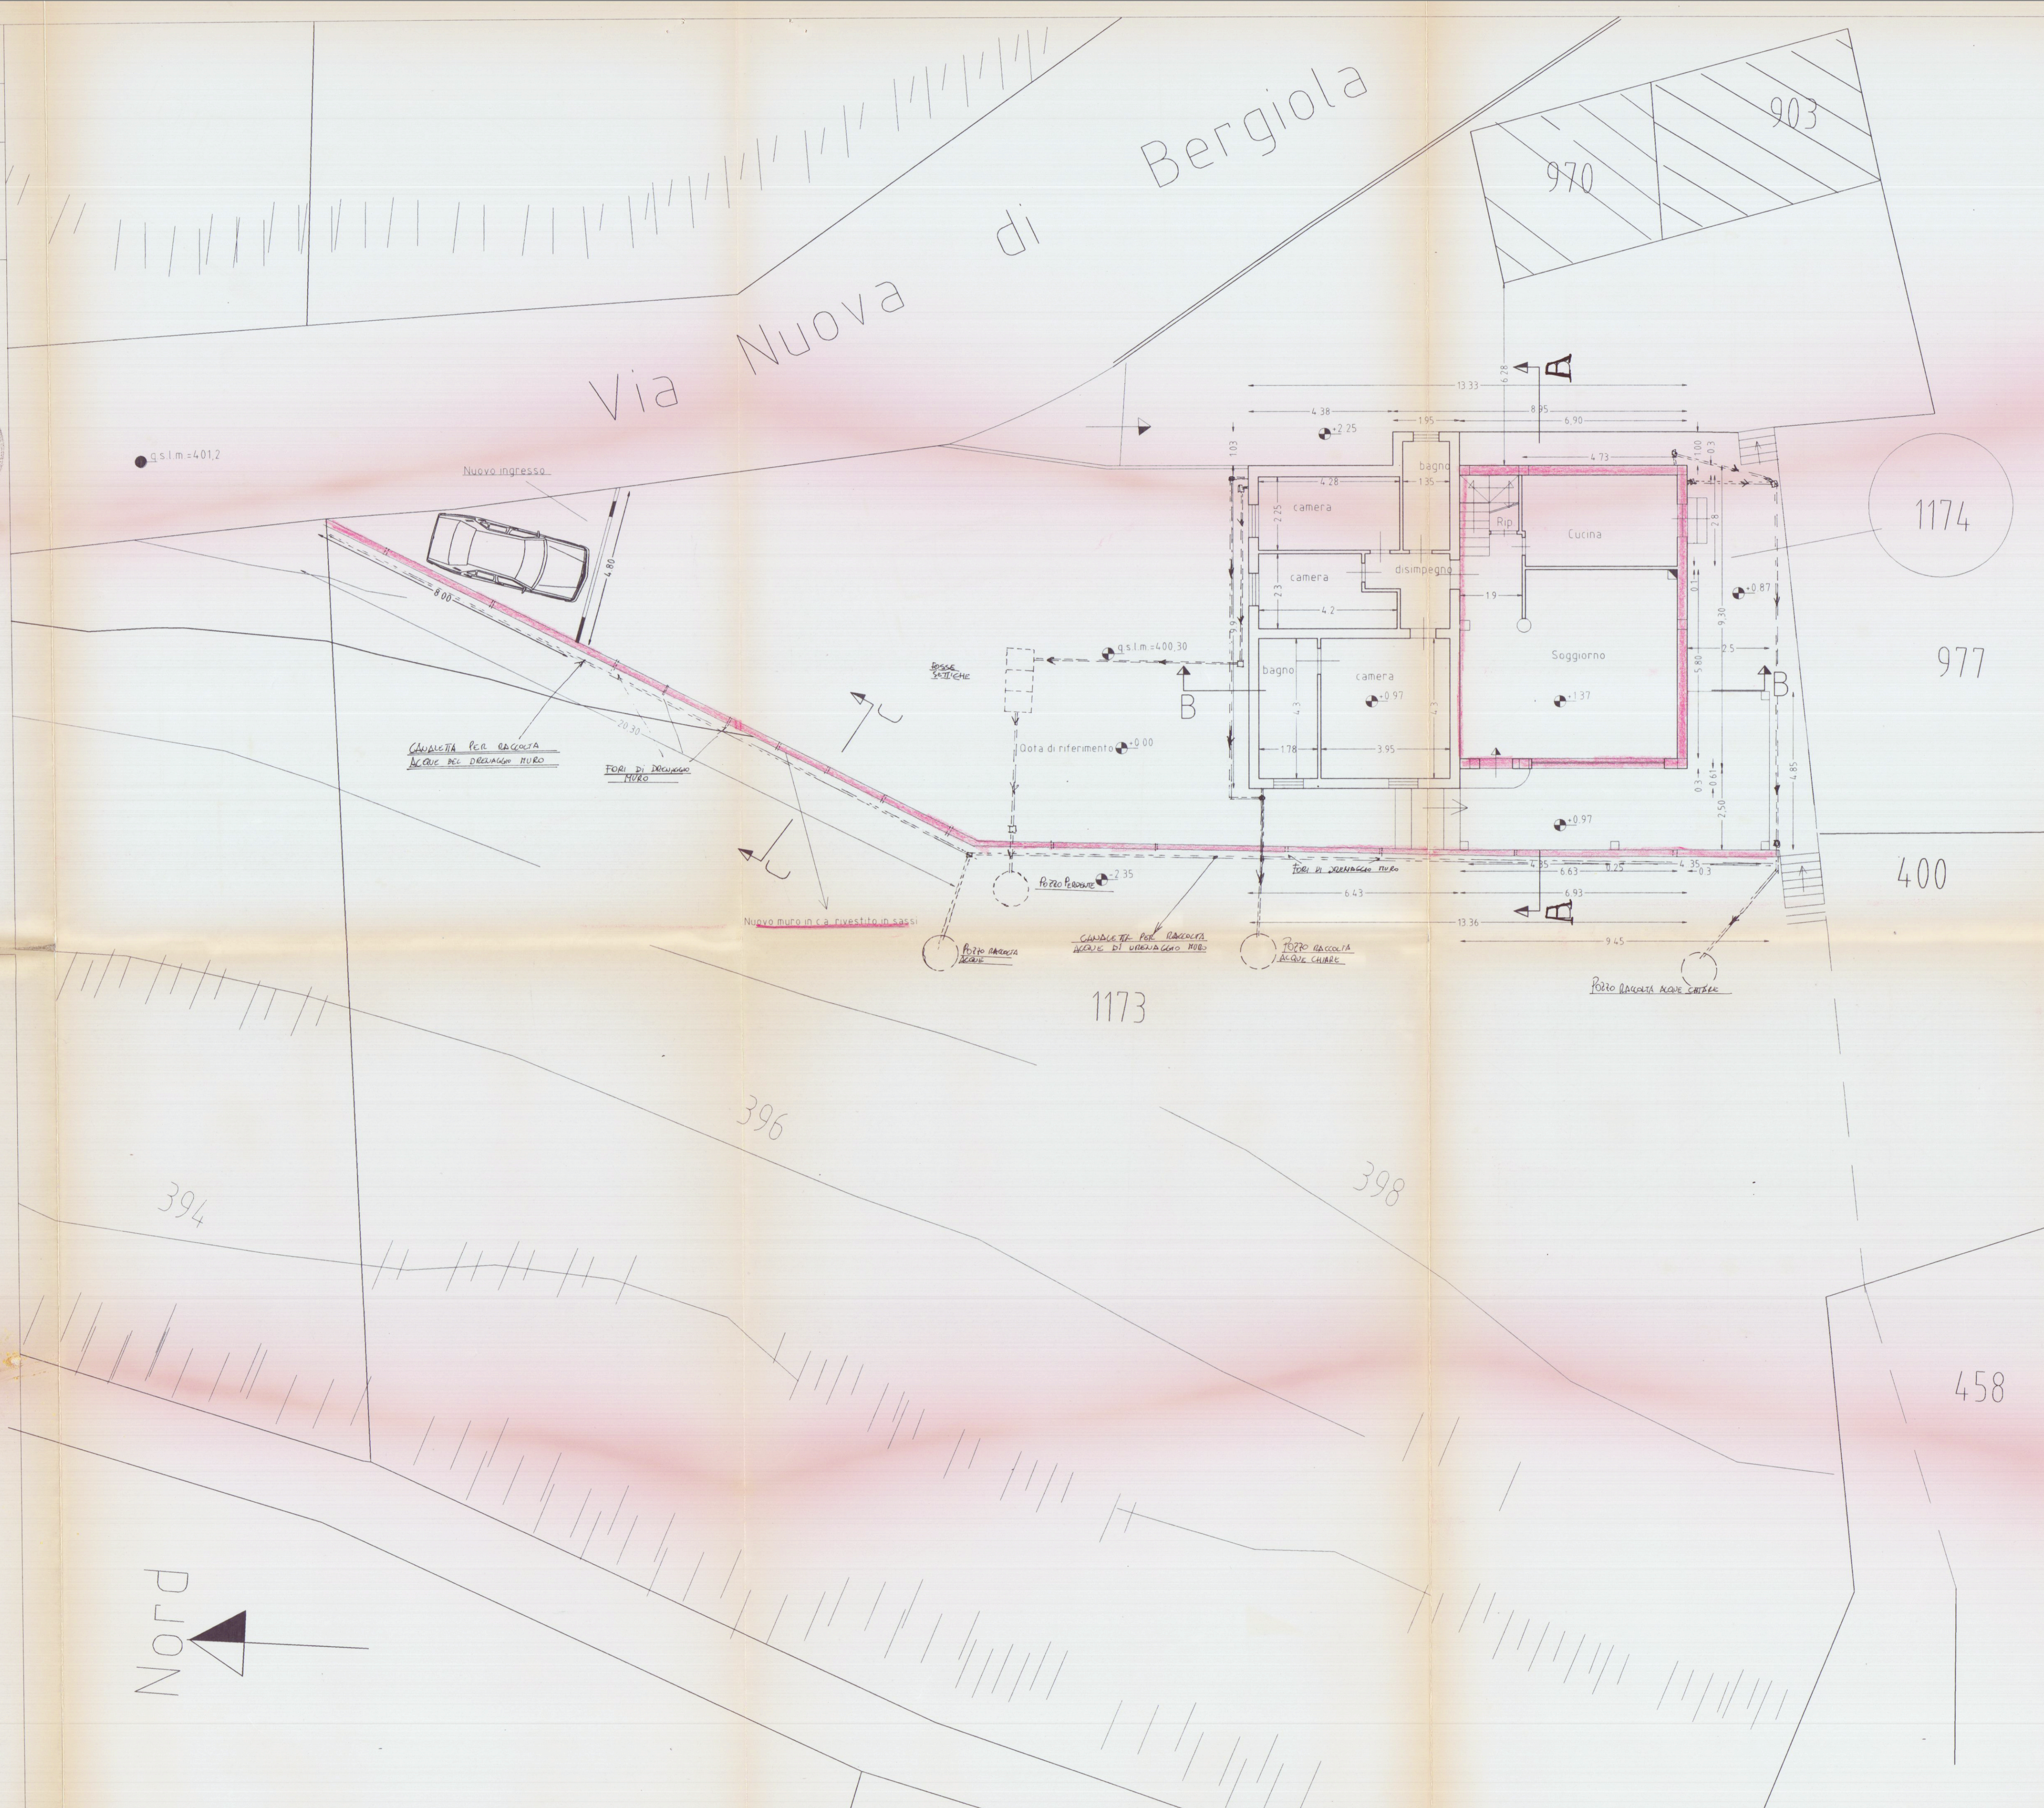

SCHEMA SUPERFICI E VOLUMI		RAPPORTO SUPERFICI FINESTRATE	
Superficie totale del lotto: 1173-1174-977-903-970-mq circa 2800		PIANO TERRA	
STATO ATTUALE		Destinazione	superficie mq h m.c. porte finestre totale rapporto=1/8
Soggiorno 5.8x6.3=38.45		Soggiorno	5.8x6.3=38.45 2.80 107.67 1x14x2.3 1150 1/3
cucina 2.8x4.73=13.24		cucina	2.8x4.73=13.24 2.80 37.07 1x2.3 23 1/6
camera 3.95x4.3=16.98		camera	3.95x4.3=16.98 2.80 47.54 1x14 2.88 1/6
camera 2.30x4.2= 9.66		camera	2.30x4.2= 9.66 2.80 27.05 1x14 1.60 1/7
21103x195 = mq 208 x 377= 754		canerella	225x4.28= 9.63 2.80 26.96 1x14 1.60 1/7
19.90x6.43 = mq 63.65 x 377=239.96		bagno	14.5x3.3= 4.78 2.80 13.38 0.8x1 0.8 1/6
436.55x1.26 = mq 21.05 x 254= 54.23		bagno	178x4.3= 7.65 2.80 21.43 1x14 1.4 1/5
disimp. 1.6x2.6=1.56x1.2= 4.66		disimp.	1.6x2.6=1.56x1.2= 4.66 2.80 13.05
scale 19 x 2.2 = 4.18		scale	19 x 2.2 = 4.18 2.80 11.70
TOTALI mq 127.88 m.c.=408.43			
superficie esistente su lotto mq 127.88			
volume esistente m.c.=408.43			
STATO DI PROGETTO			
Soggiorno 5.8x6.3=38.45			
cucina 2.8x4.73=13.24			
camera 3.95x4.3=16.98			
camera 2.30x4.2= 9.66			
21103x195 = mq 208 x 377= 754			
19.90x6.43 = mq 63.65 x 377=239.96			
436.55x1.26 = mq 21.05 x 254= 54.23			
disimp. 1.6x2.6=1.56x1.2= 4.66			
scale 19 x 2.2 = 4.18			
TOTALI mq 129.72 m.c.= 697.69			
Superficie di progetto=129.72-127.88mq 184			
Volume di progetto=697.69-408.43= mc 289.26			
PROGETTO PIANO TERRENO			
9.45x2.5= mq 23.62			
2.5x2.35= mq 5.85			
Tot. mc 29.47			
PROGETTO PIANO SOTTOTETTO			
4.6x2.55= mq 11.73			