


30 LUG. 1968 **VARIANTE**
VO - RIAGI - ~~DESSINER~~ - "LA BAZZA"
DETTO - OVEST - RAPP. 1:100 **B3**


APPROVATO
CONTROLLATO 1 AGO. 1968
4/4
Approvato dal Sindaco alle condizioni
Indicate nel permesso di costruzione
N° del 21 AGO. 1968
L'ING. CAPO

No
VEDI B2

PROSPETTO - NORD - RAPP. 1:100

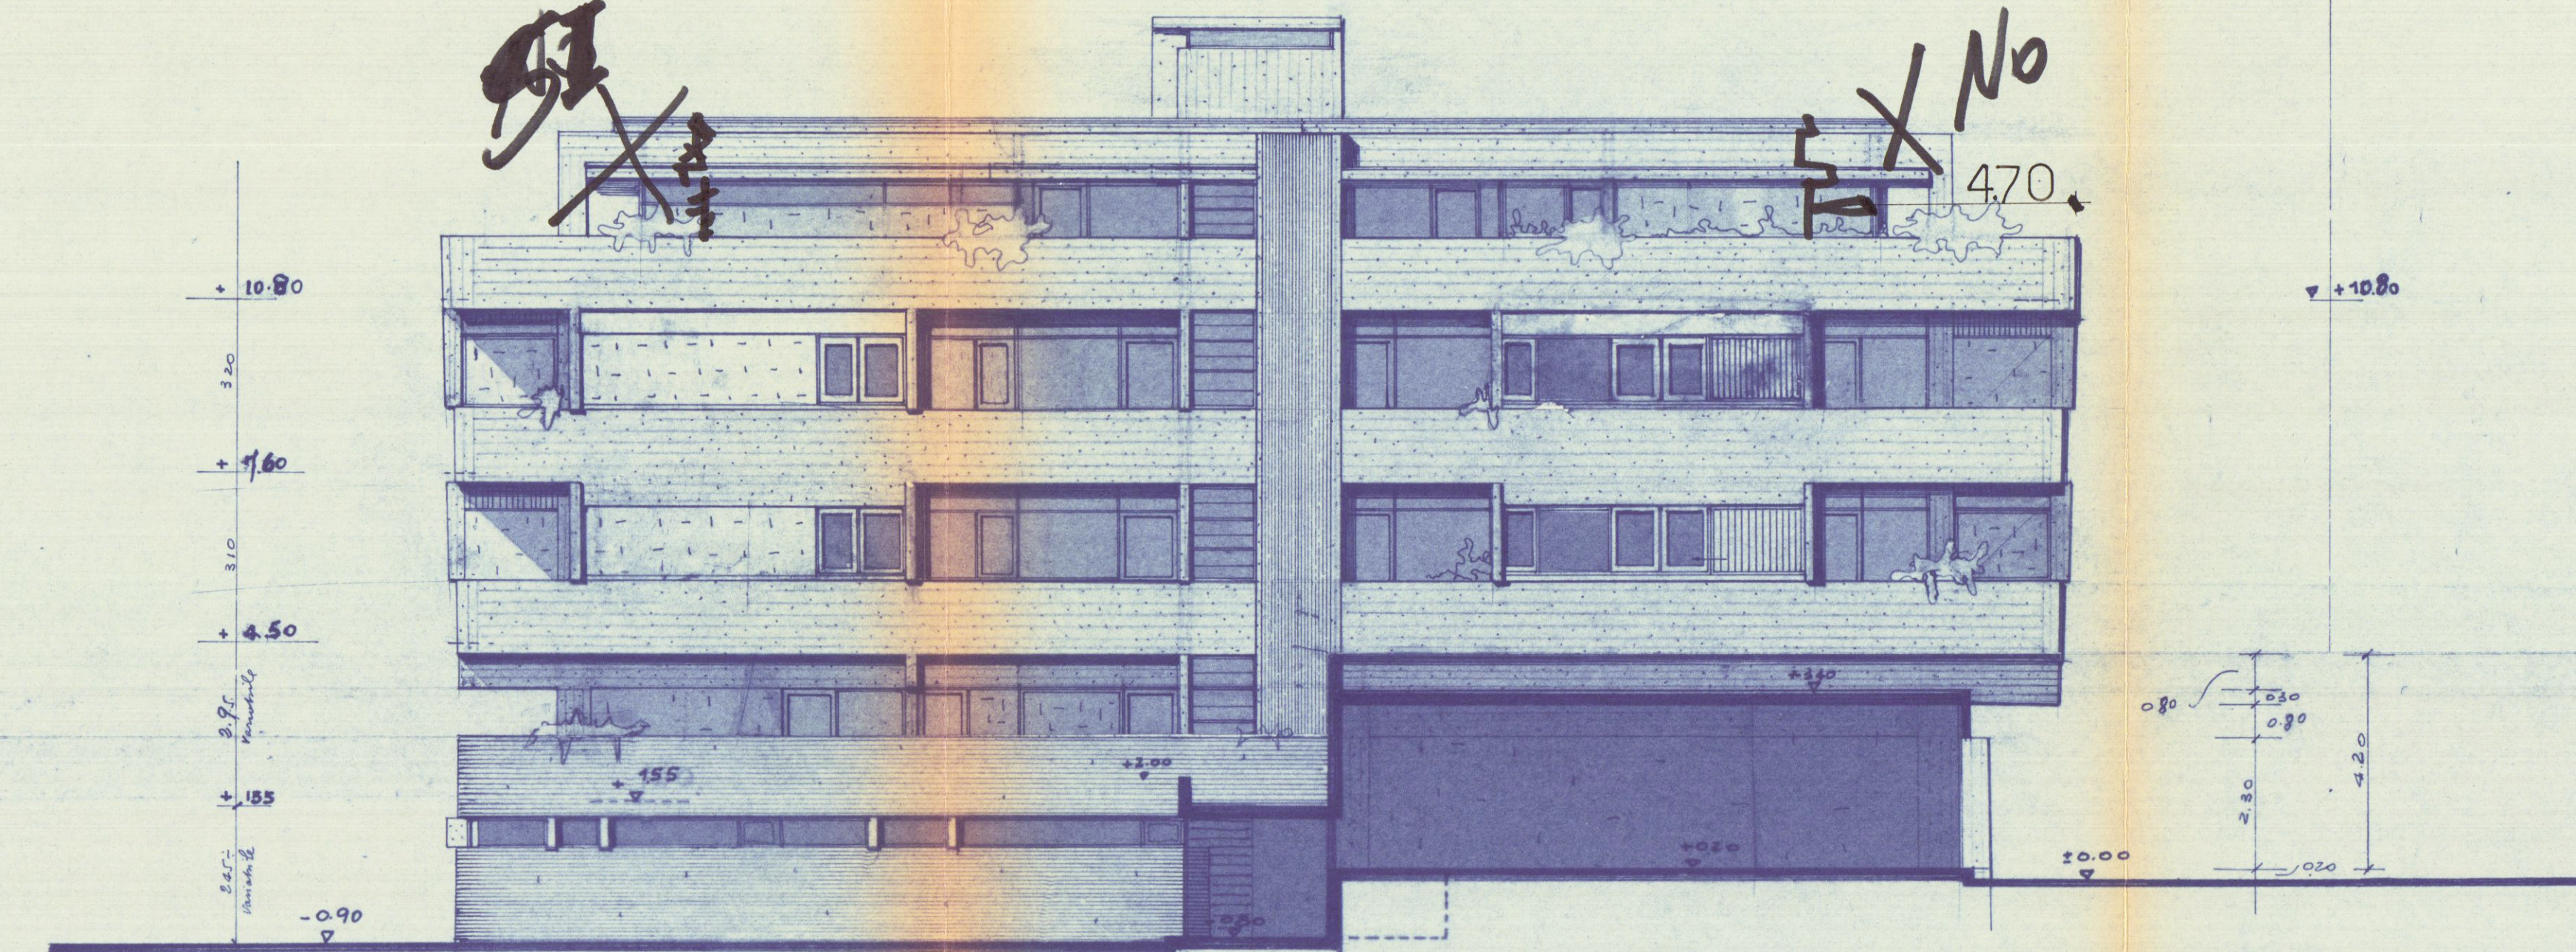

PROSPETTO - EST - RAPP. 1:100

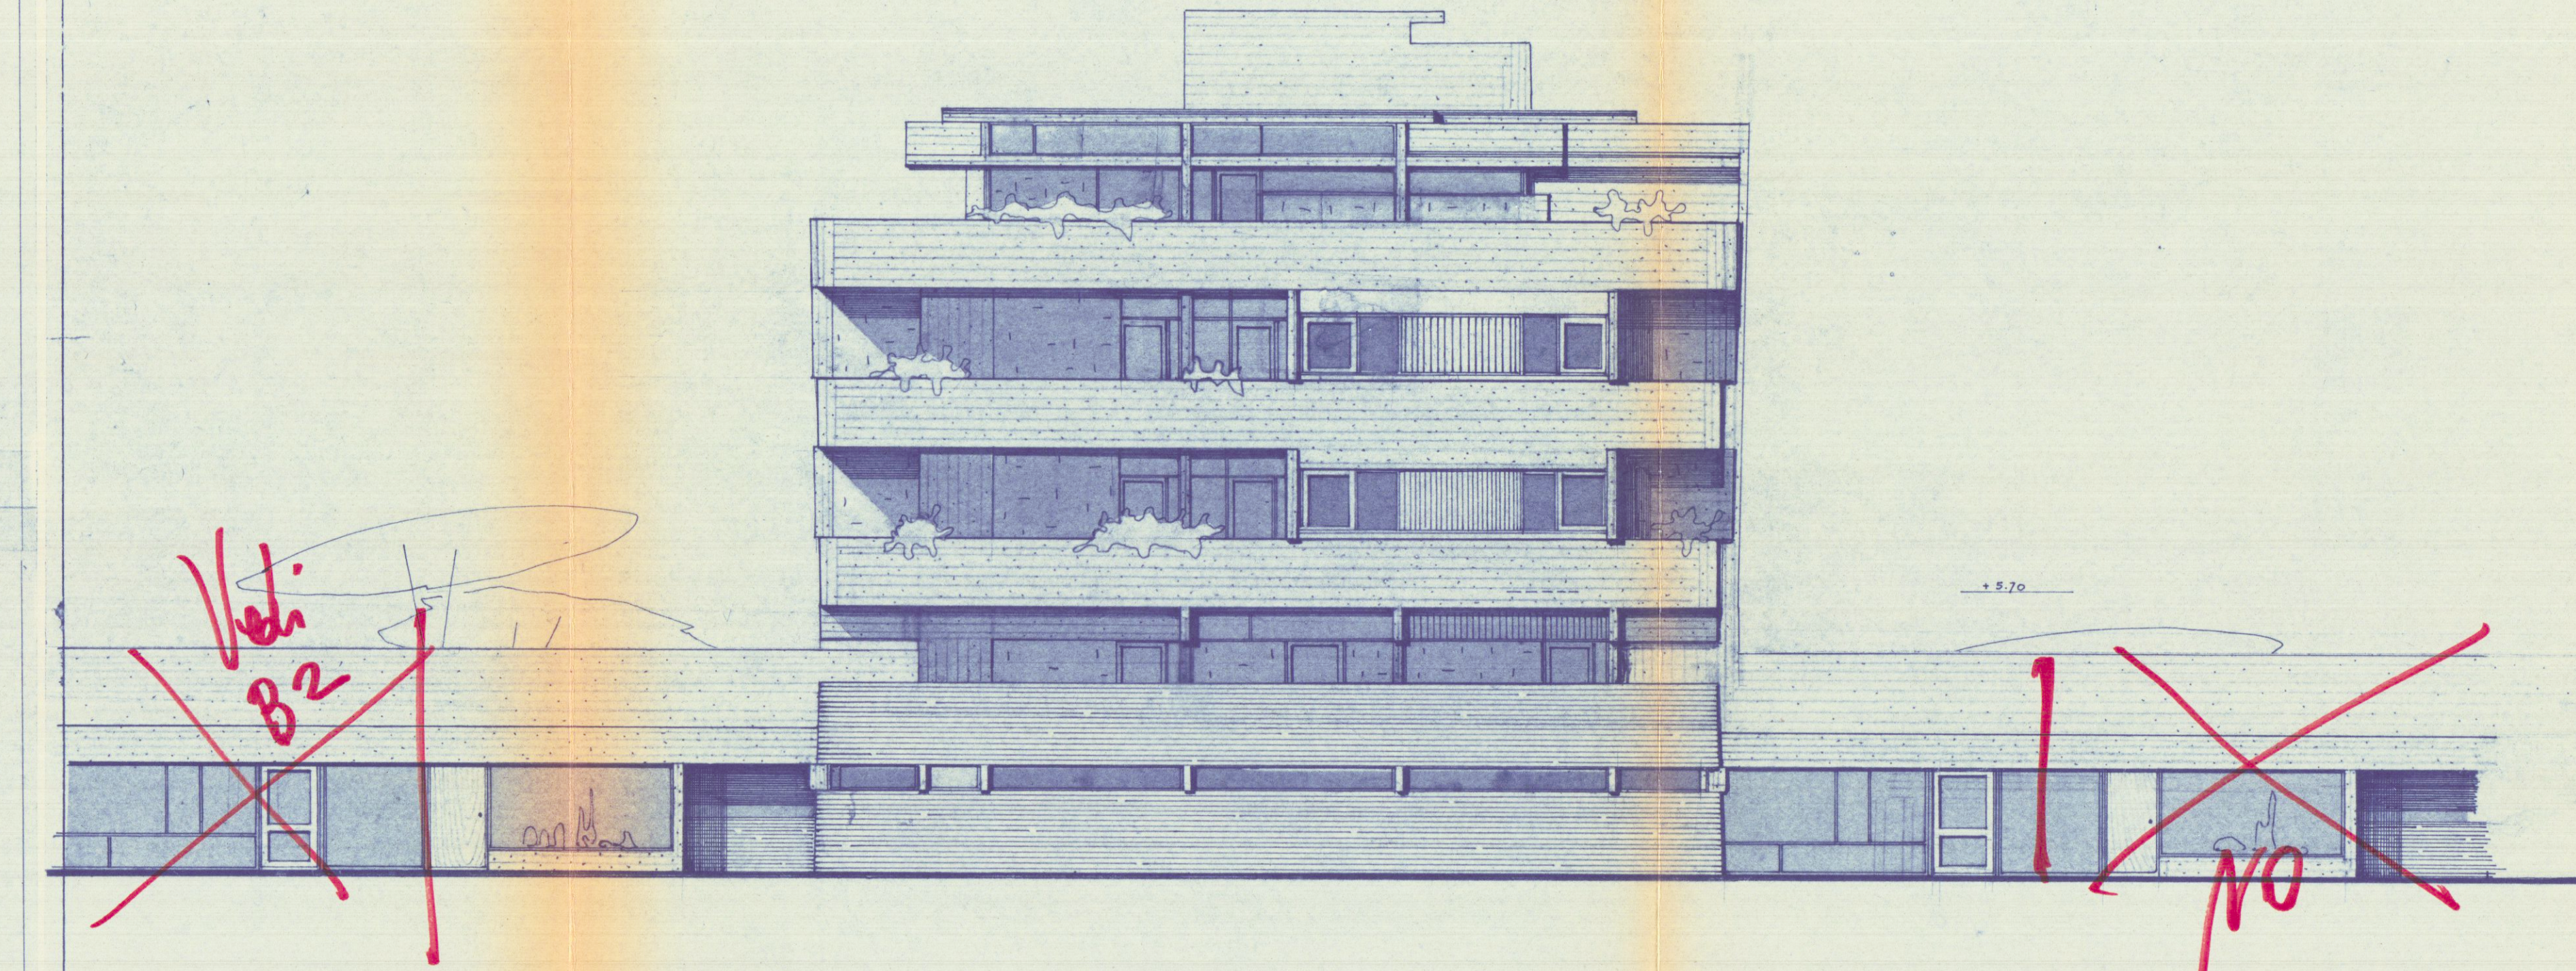

PROSPETTO - SUD - RAPP. 1:100

