


PLANIMETRIA GENERALE DELLA
LOCALITA' MARINA DI CARRARA
CON INDICAZIONE DEL COSTRUENDO
IMPIANTO "AQUILA". DISEGNO SCALA 1:2000

APPROVATO


TERRENO OVE VERRA'
COSTRUITO L'IMPIANTO
"AQUILA".

Approvato dal Sindaco alle condizioni
indicate nel permesso di costruzione
N. 991 del 11-6-1963
L'INGEGNERE CAPO

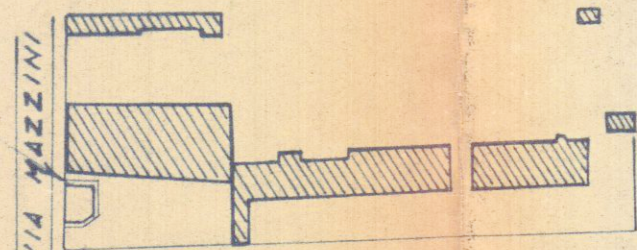

VIALE LITORANEO

MARE TIRRENO

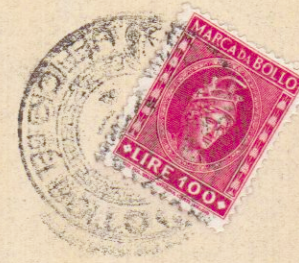


"PETROLI AQUILA S.p.A." N°	
MILANO 1096	
OFF. DI ARCHIT.	ASSEMBL. IMPIANTO
PROG.	AQUILA MARINA CARRARA
FG.	DETTAGLIO:
17.4.63	PLANIMETRIA PIANTA



Giorgio Ignorini

PIANTA DEL PUNTO DI
VENDITA "AQUILA".
DISEGNO SCALA 1:200

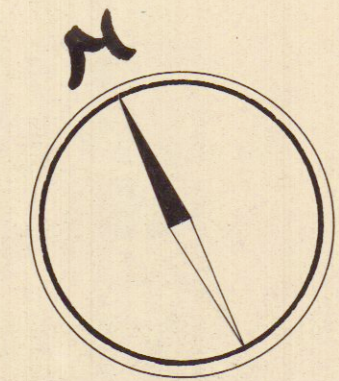

VIA MAZZINI

VIALE

LITORANEO

MARCIAPIEDE BITUMATO

