




PROSPETTO NORD

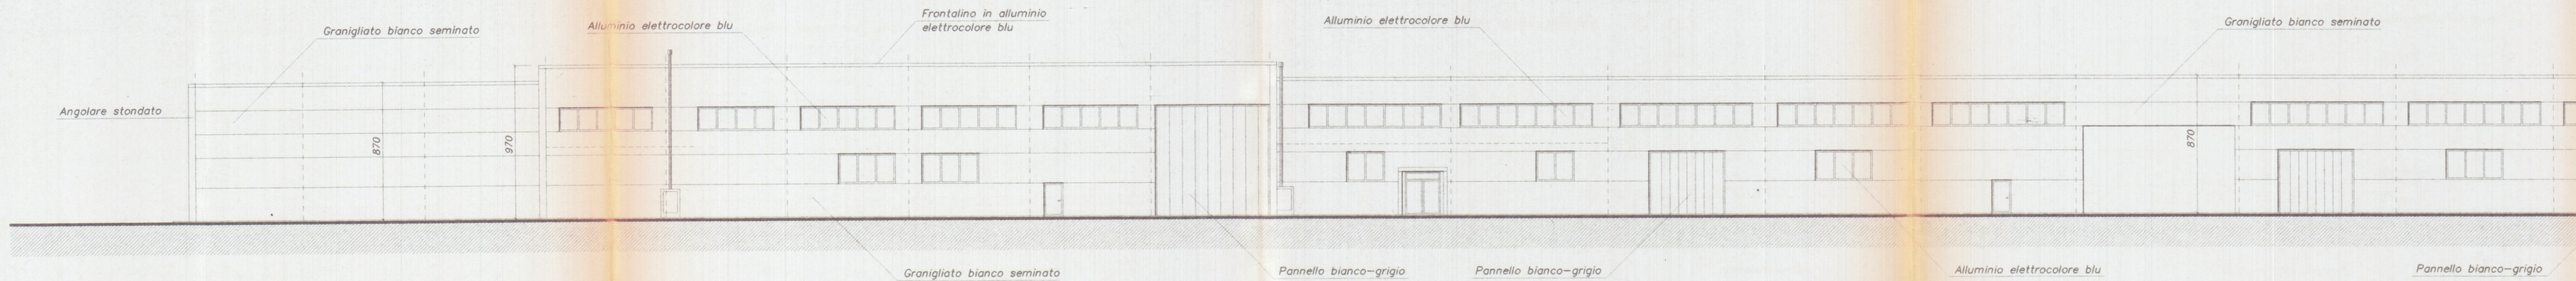


SEZIONE A

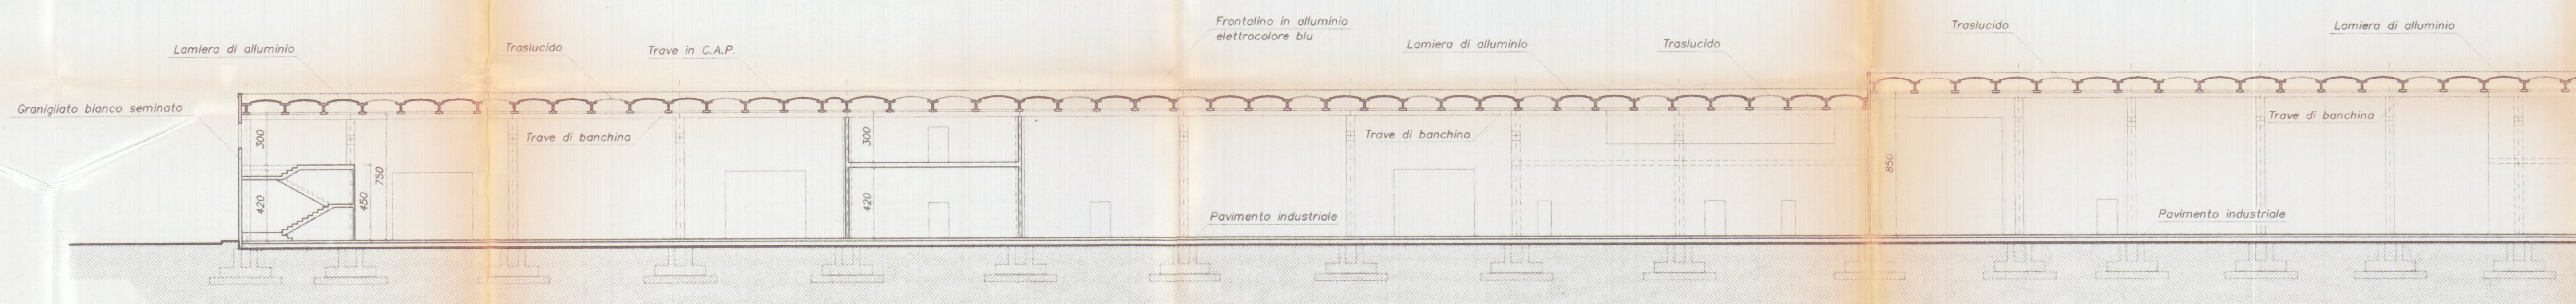

PROSPETTO SUD

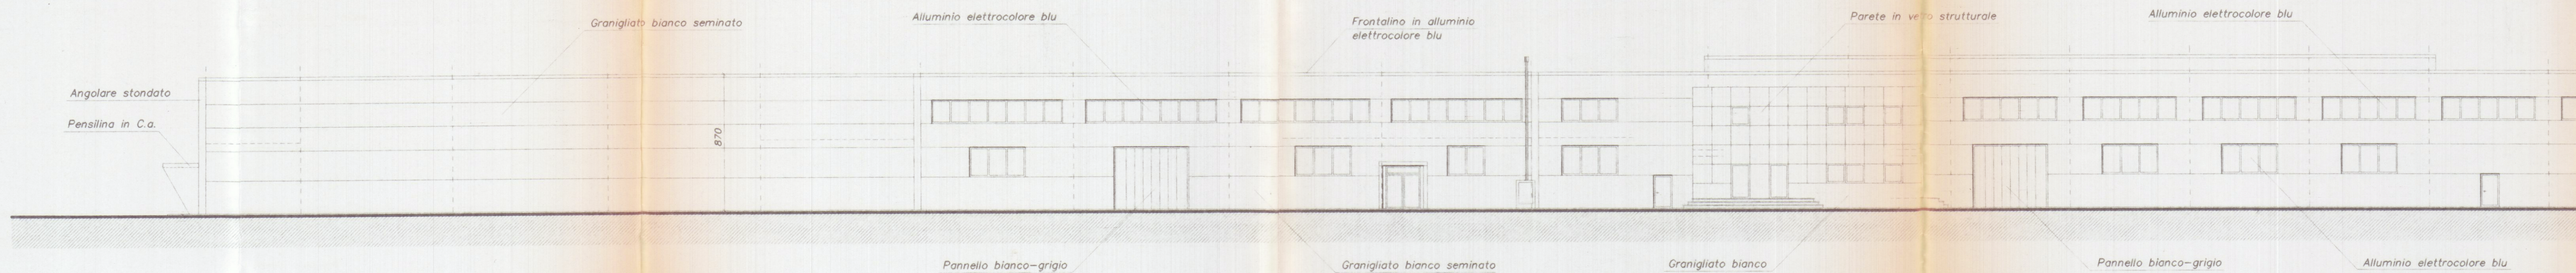

PROSPETTO OVEST

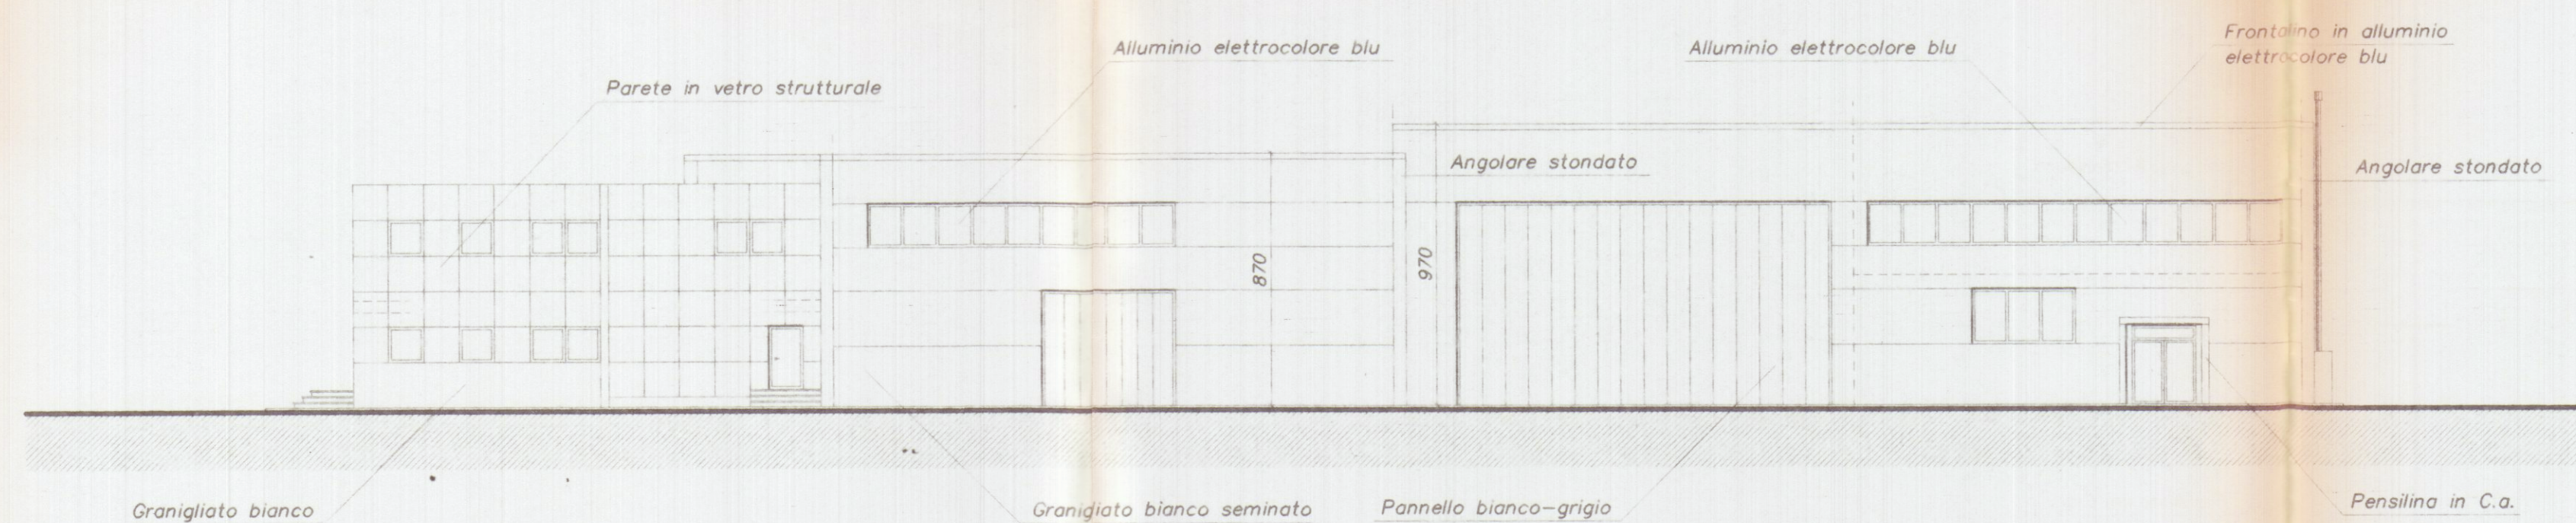

PROSPETTO EST

