



VARIANTE DISTRIBUTIVA E DI DESTINAZIONE
AL FABBRICATO AD USO ALBERGO SITO IN
AVENZA VIA TOHILO DI PROPRIETA'
F.LL. ISOPPO BRUHO & HINO S.N.C.
Isoppo Bruho
Proprietari




PARERE FAVOREVILE CONDIZIONATO
(V. Nota allegata del 16.6.86 n. 1766/8458)
16.6.86
IL COMANDANTE
[Signature]
GRUPPO REGIONALE VIGILI DEL FUOCO
DI MASSA CARRARA

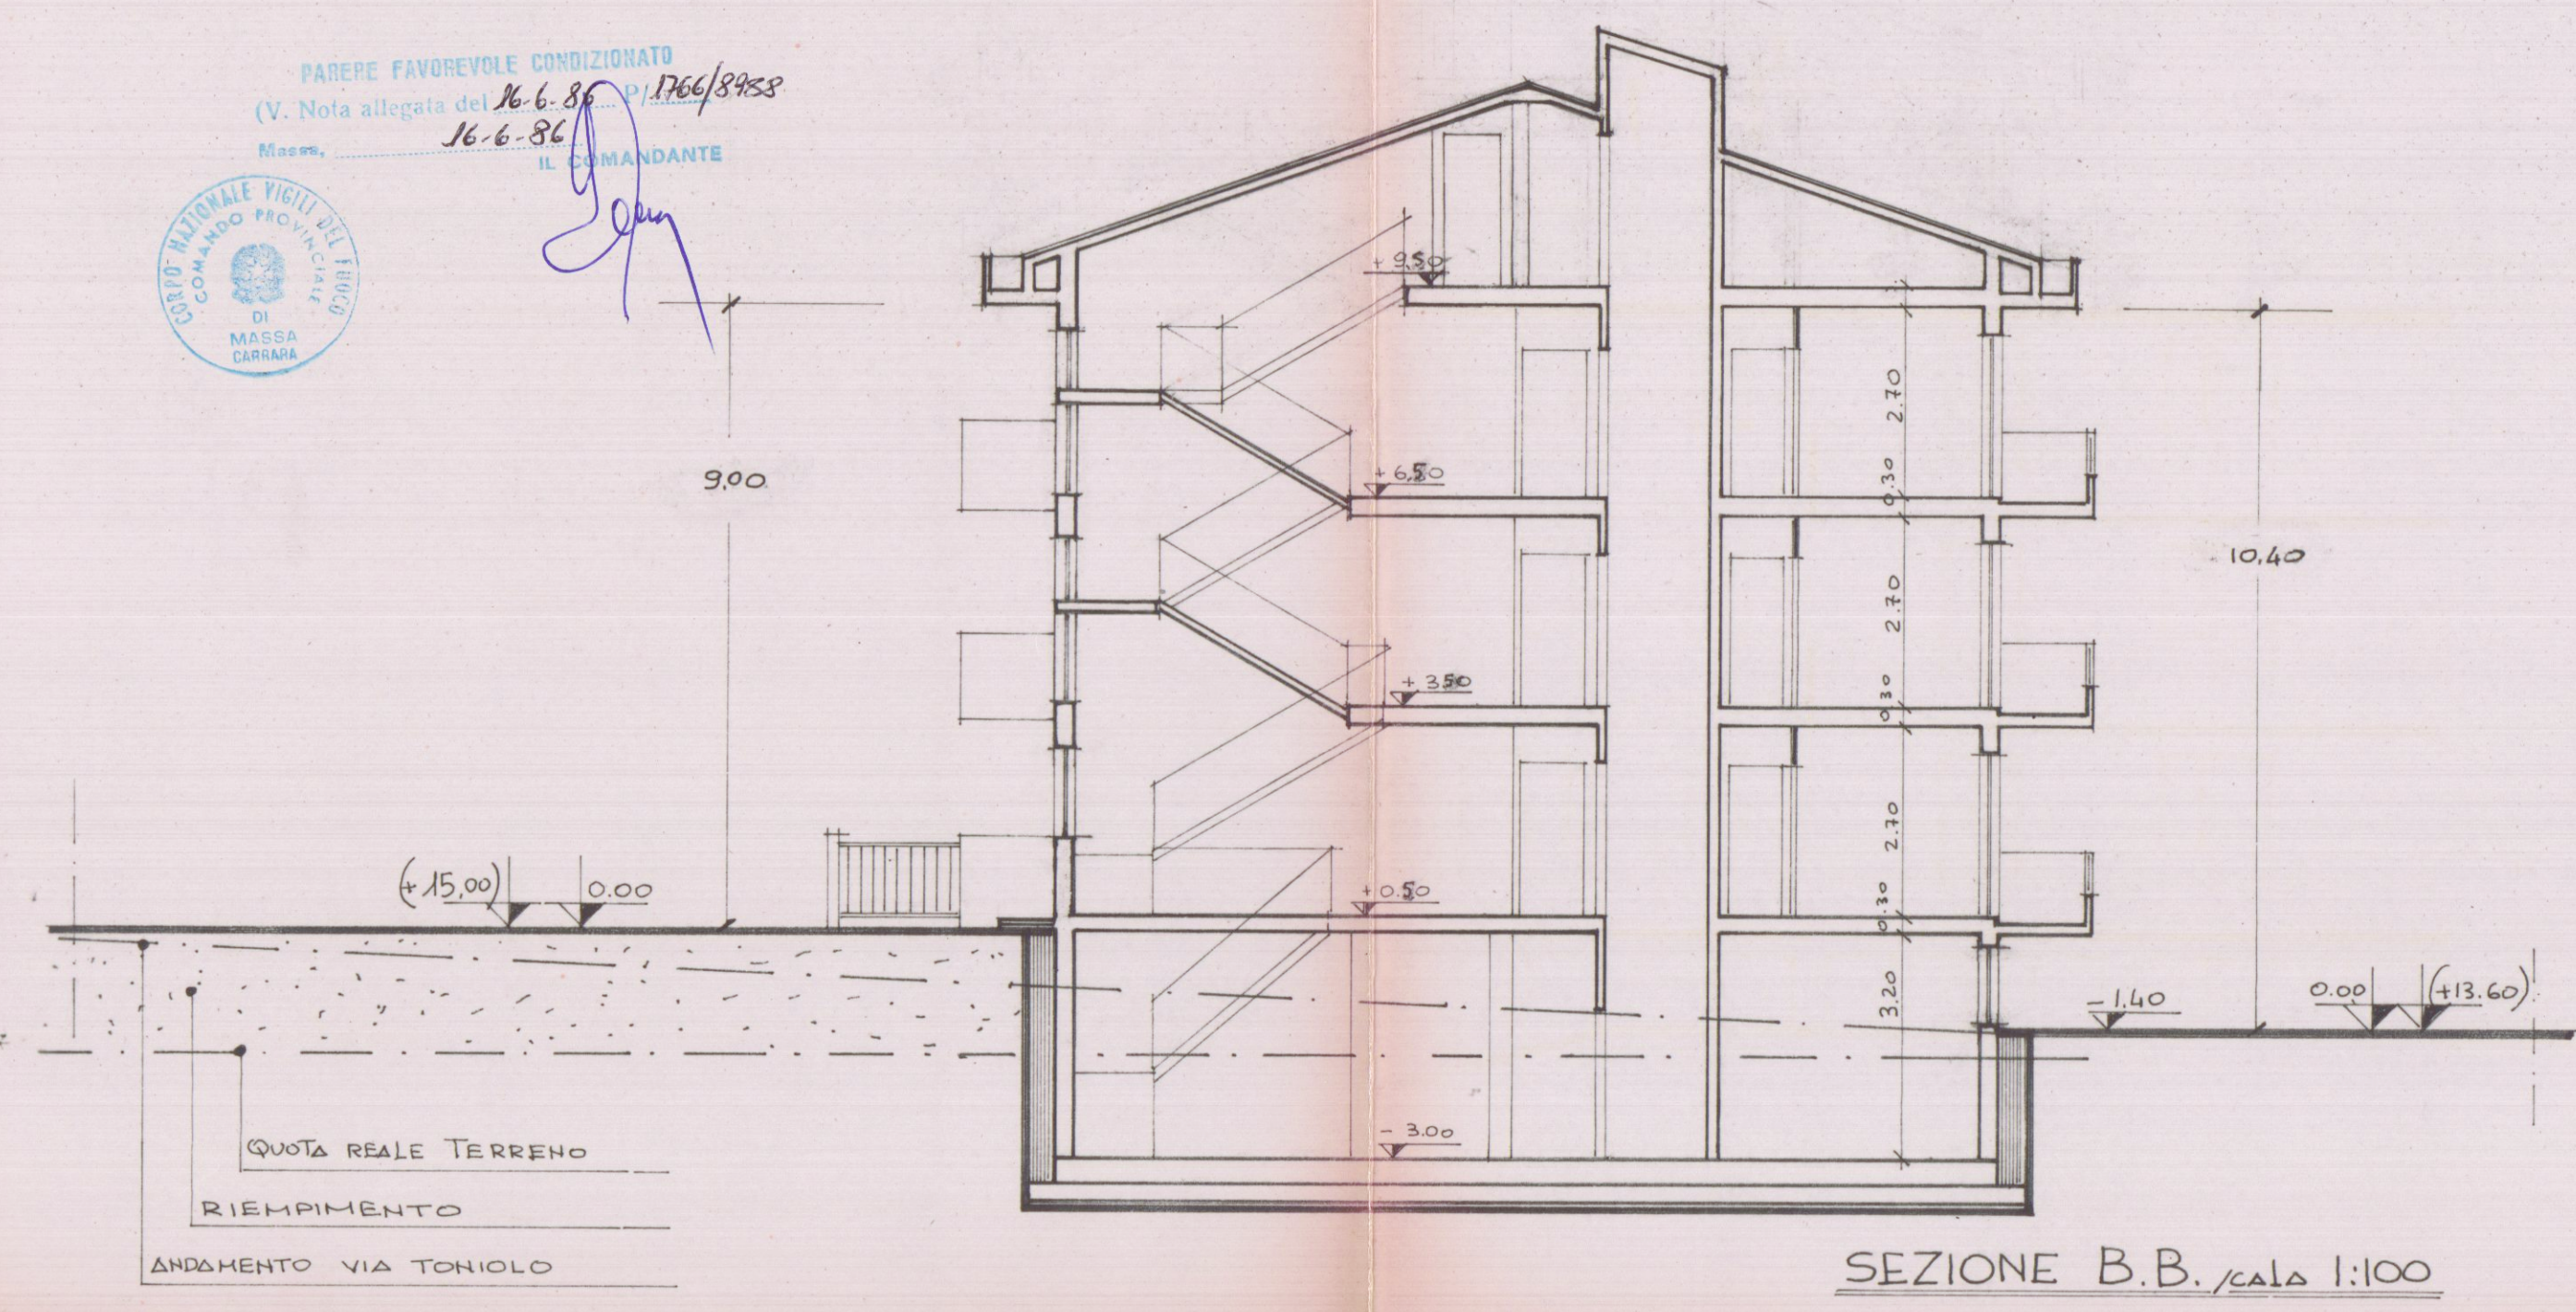


SEZIONE B.B. /scala 1:100

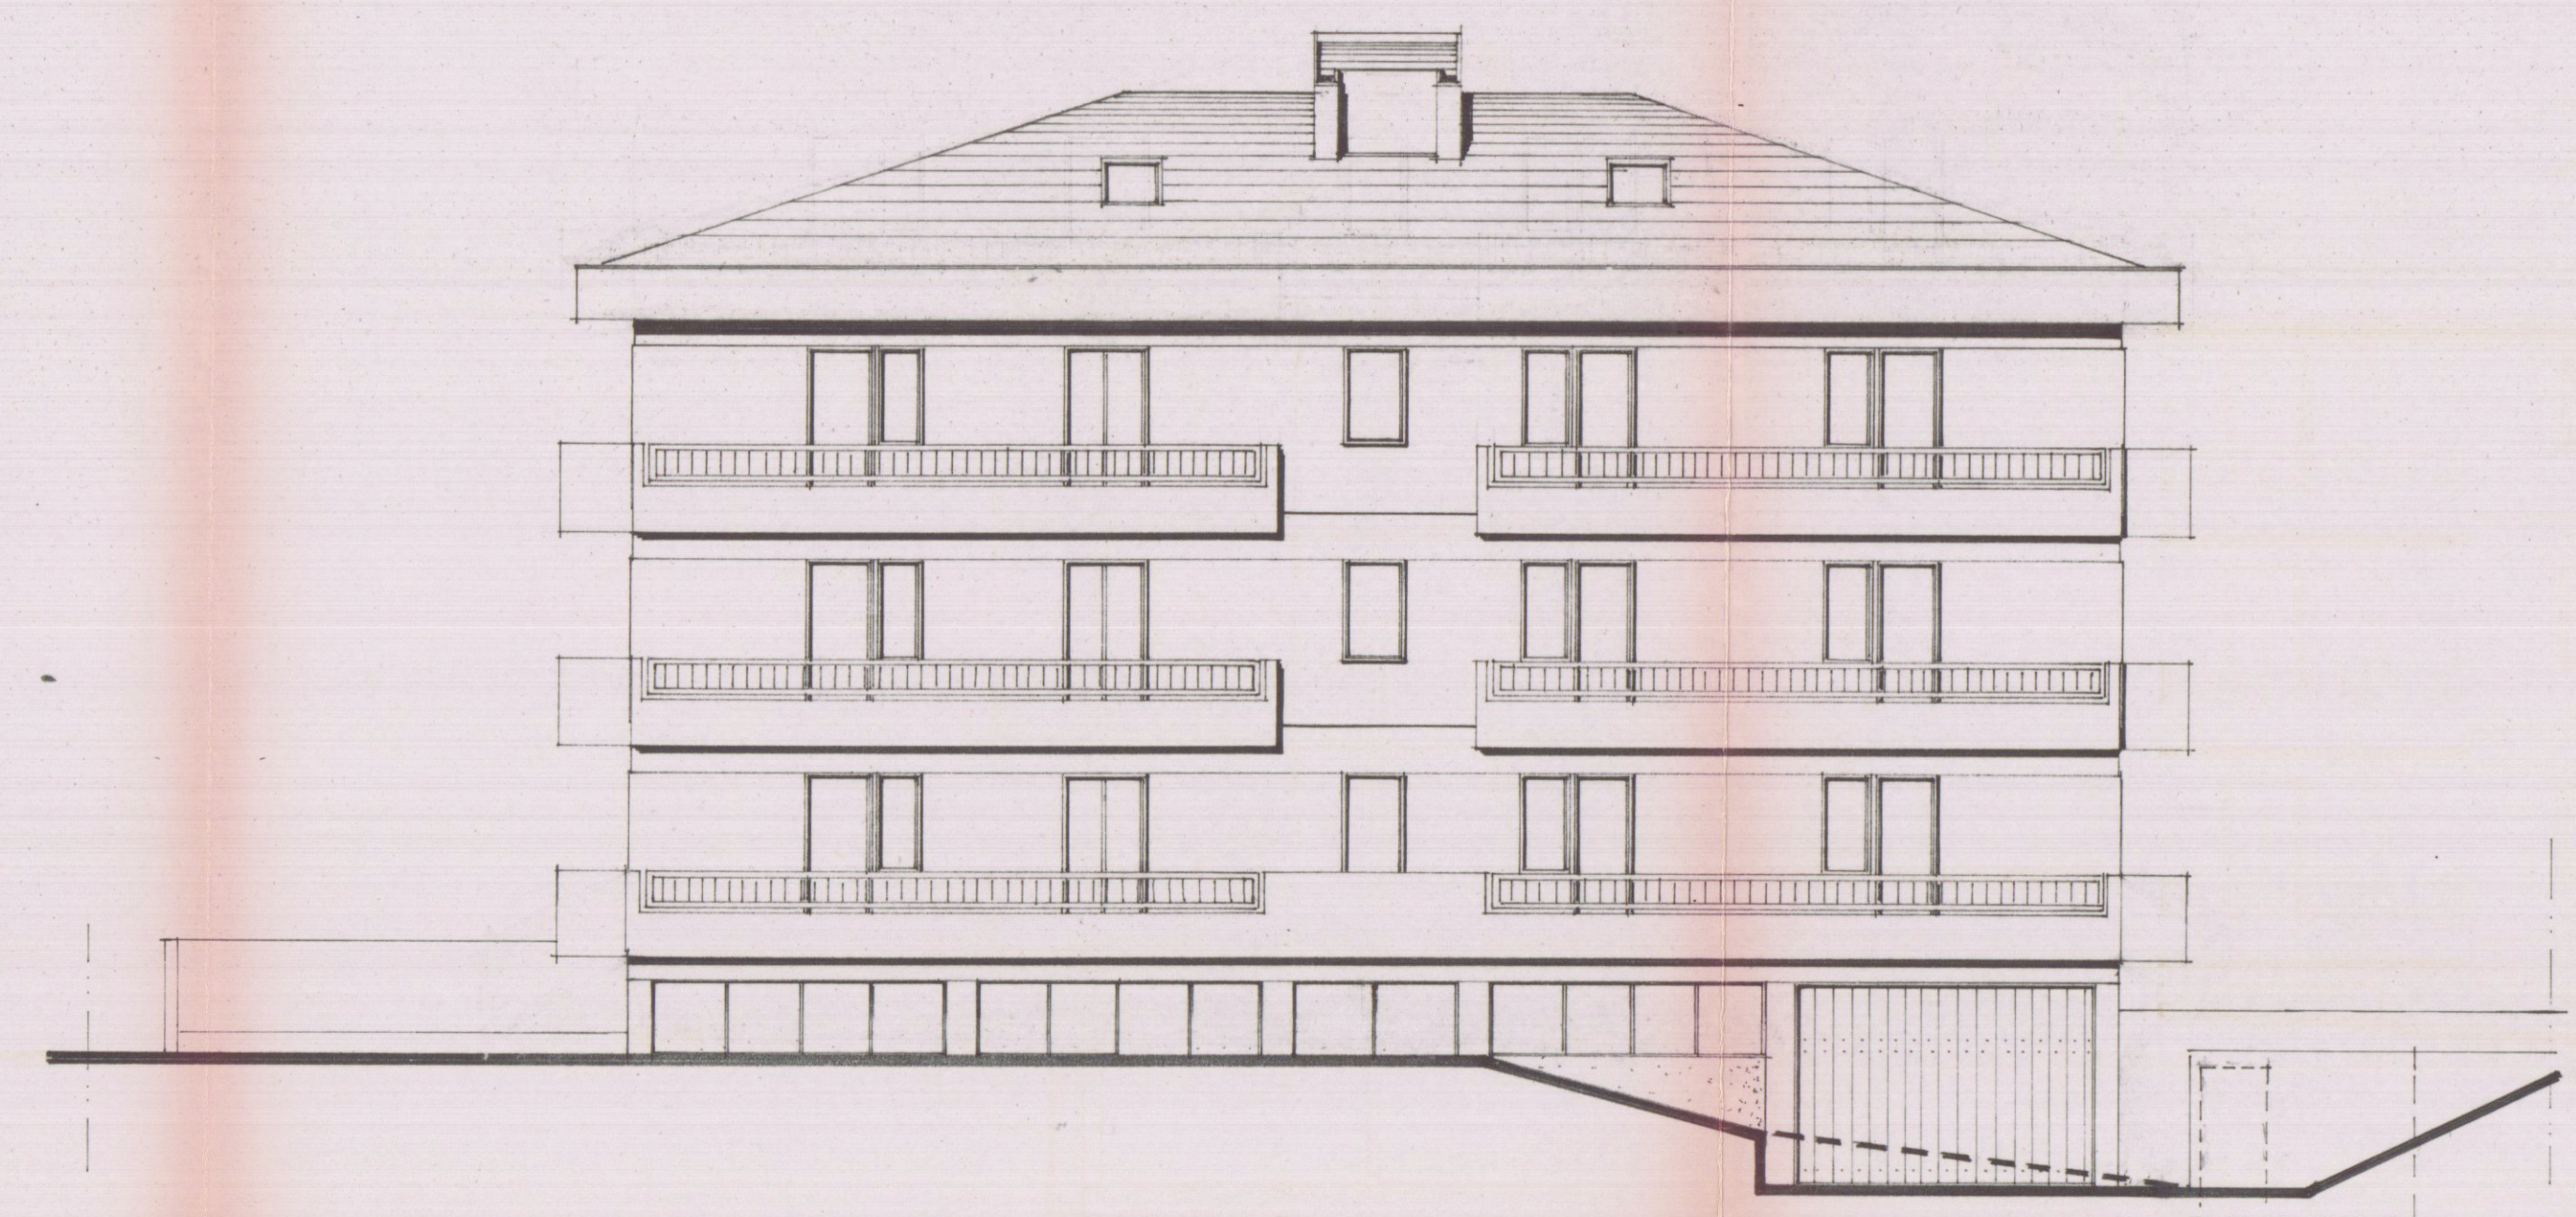

PROSPETTO SUD /scala 1:100

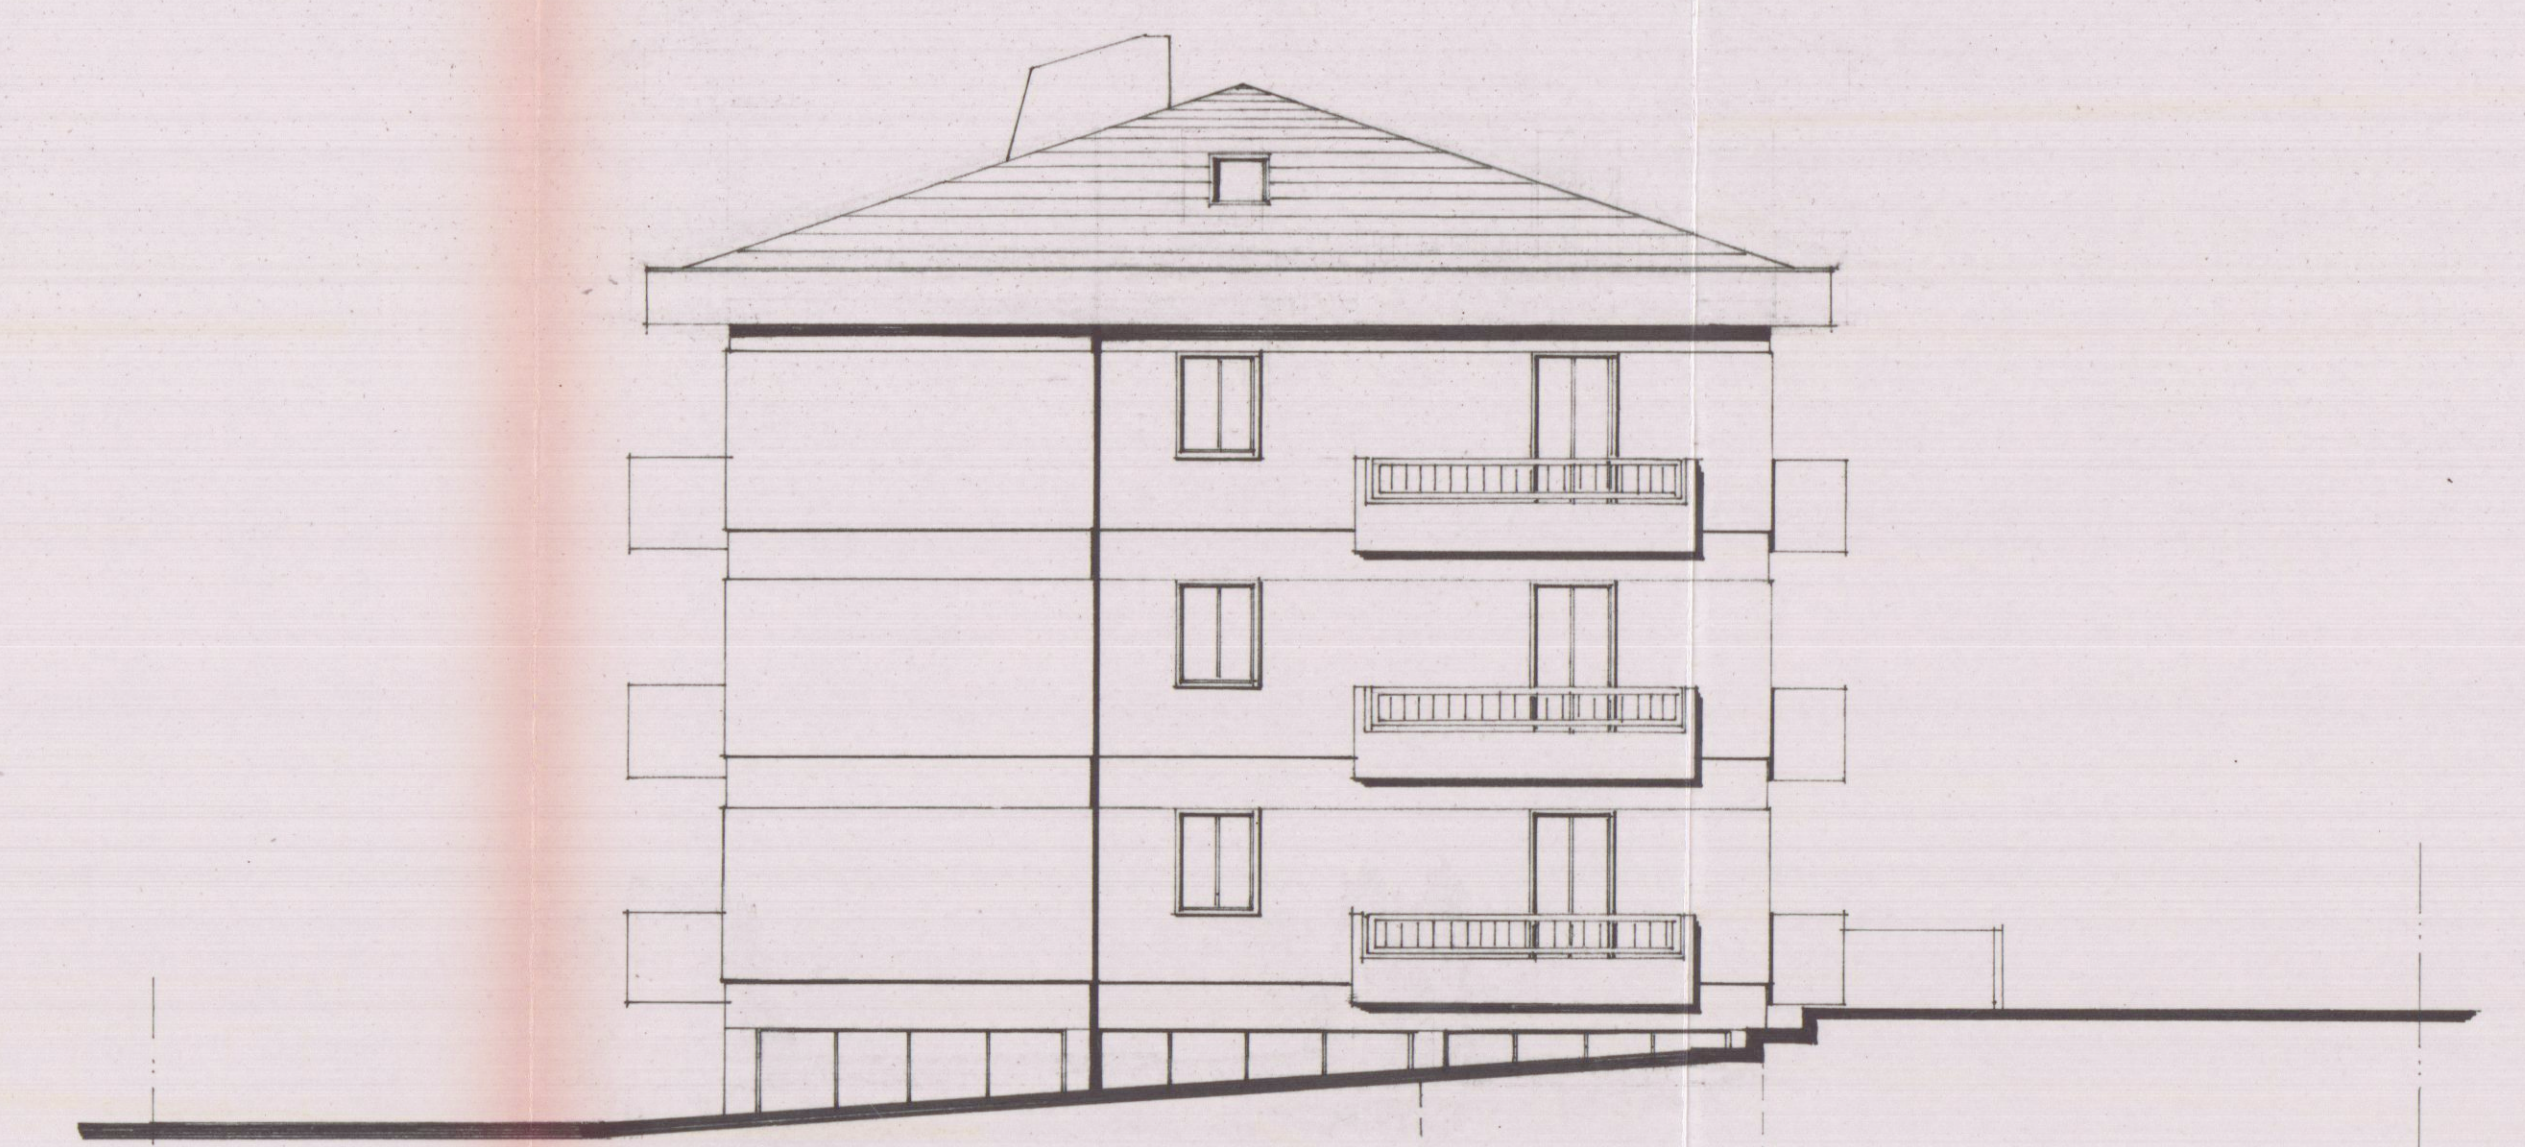


PROSPETTO EST /scala 1:100

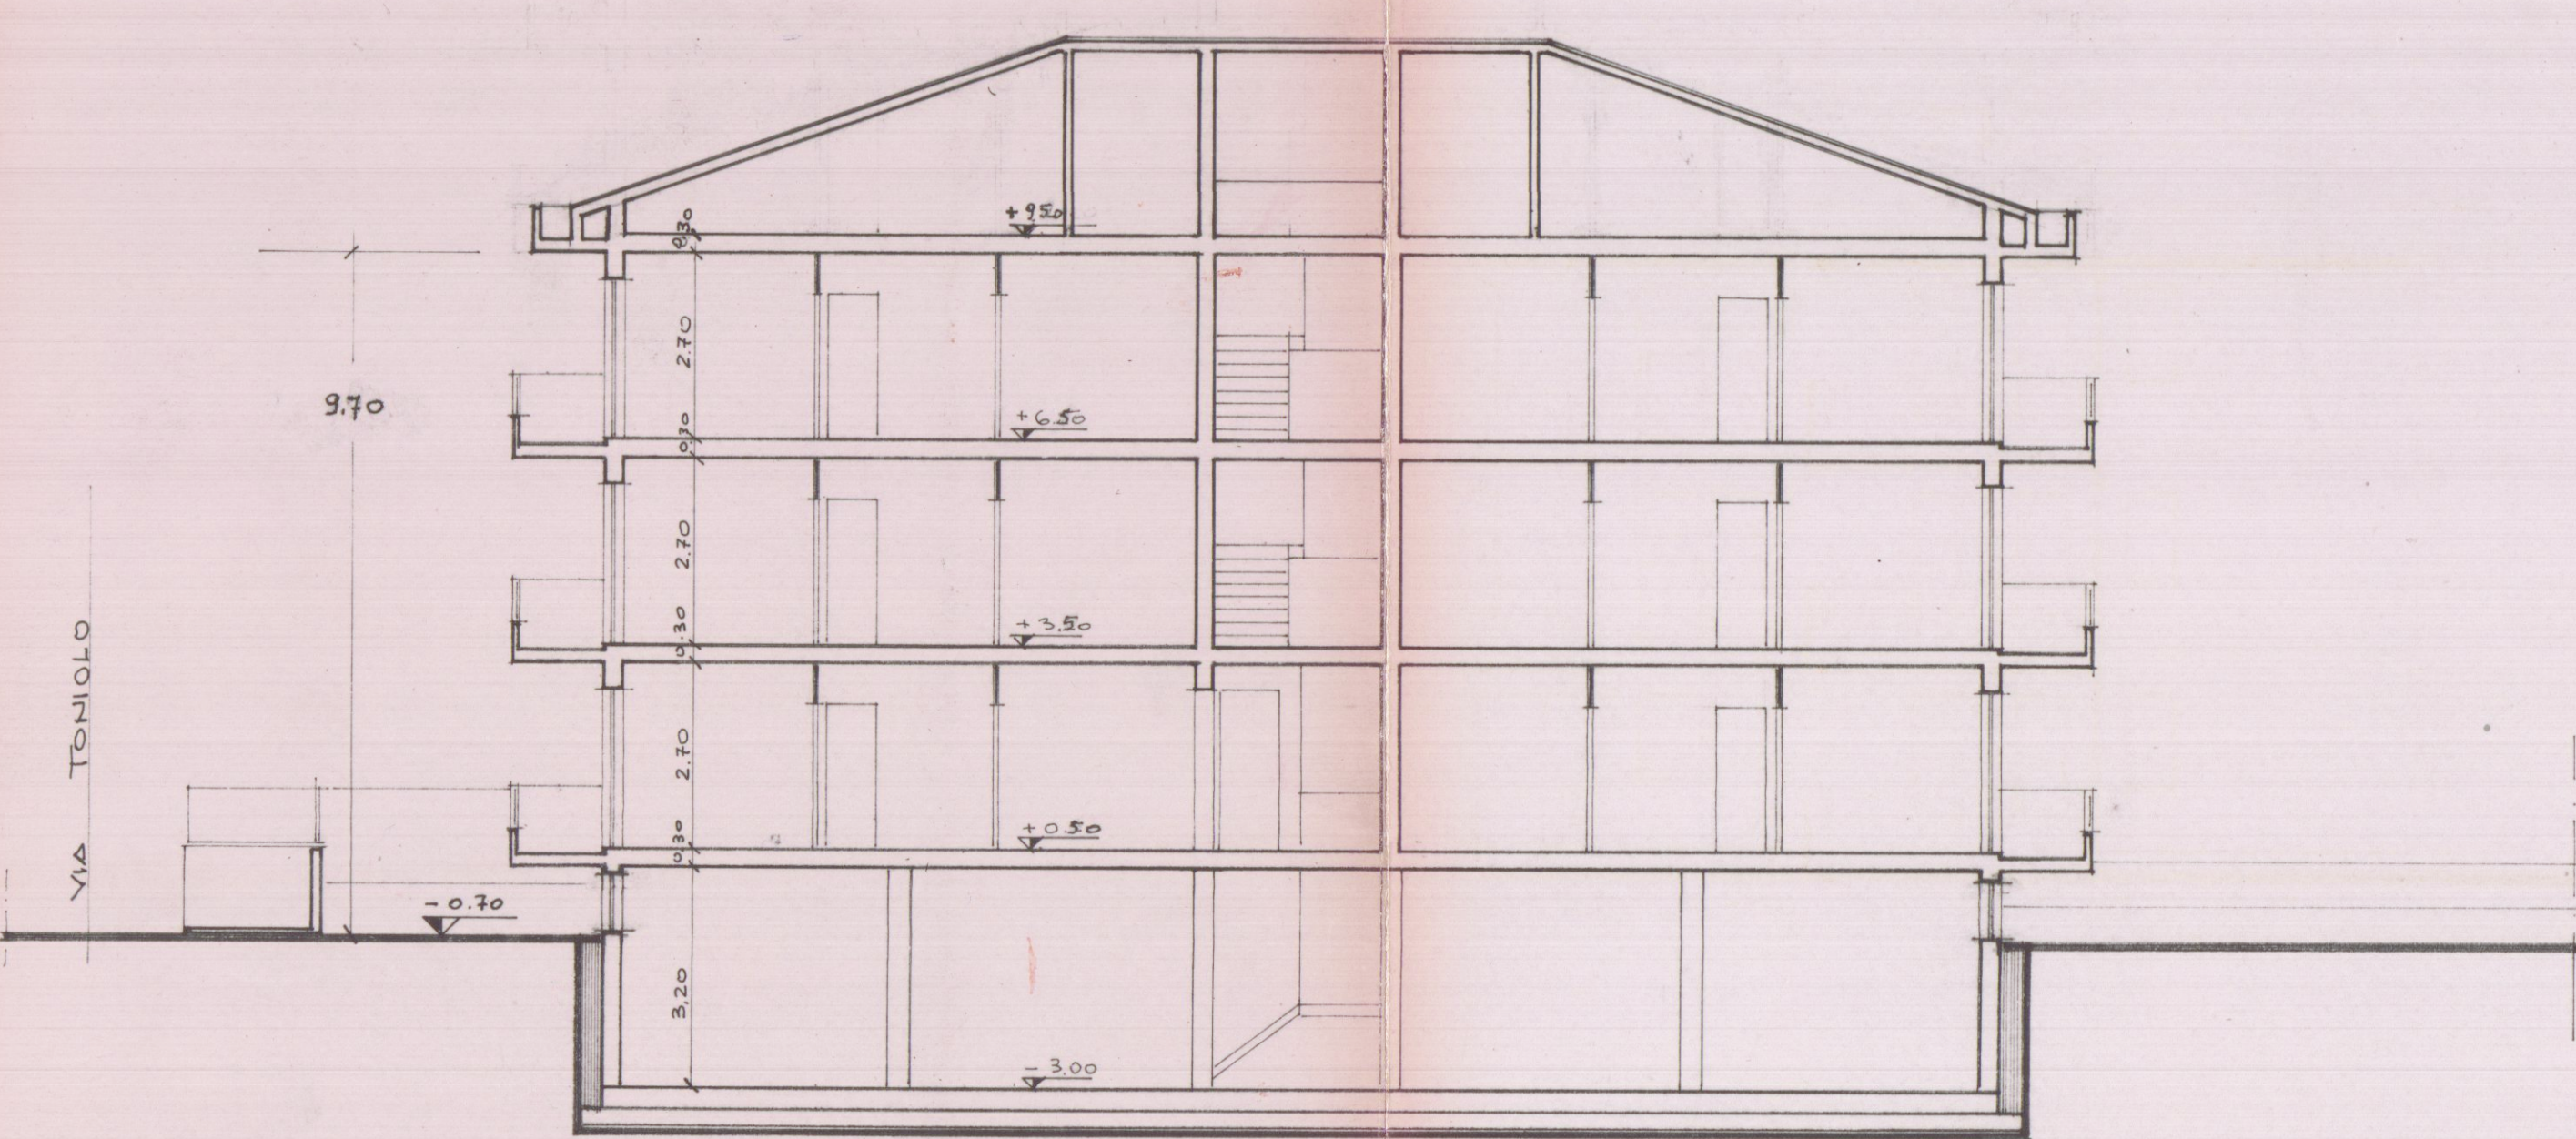

SEZIONE A.A. /scala 1:100



PROSPETTO NORD /scala 1:100

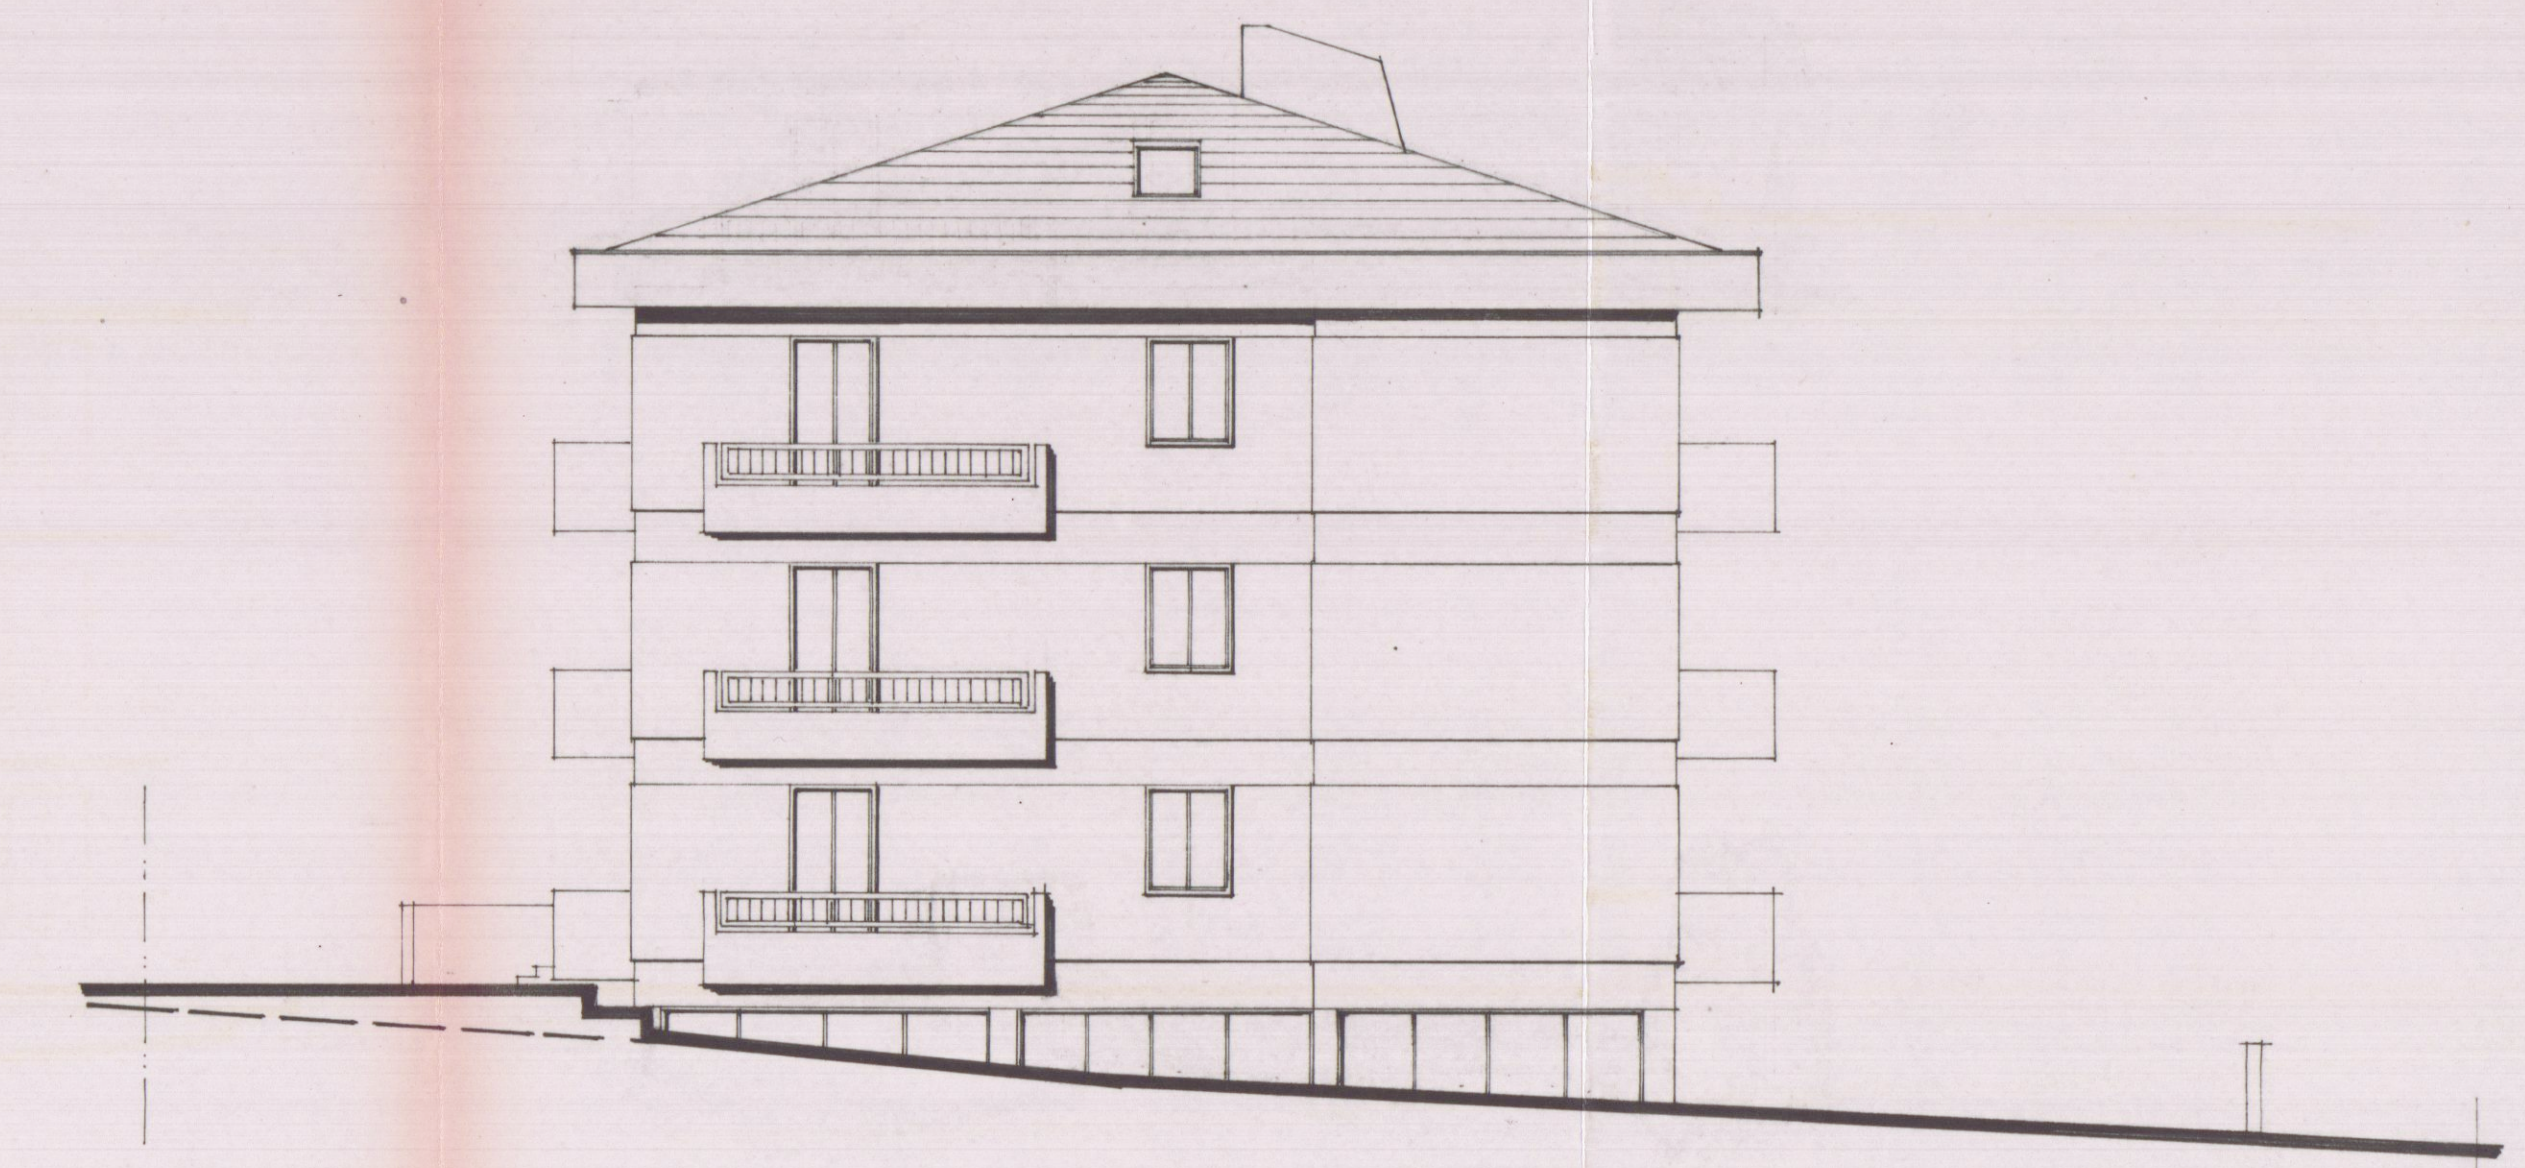

PROSPETTO OVEST /scala 1:100