



LAYOUT COPERTURA MAGAZZINO

Scala 1:50

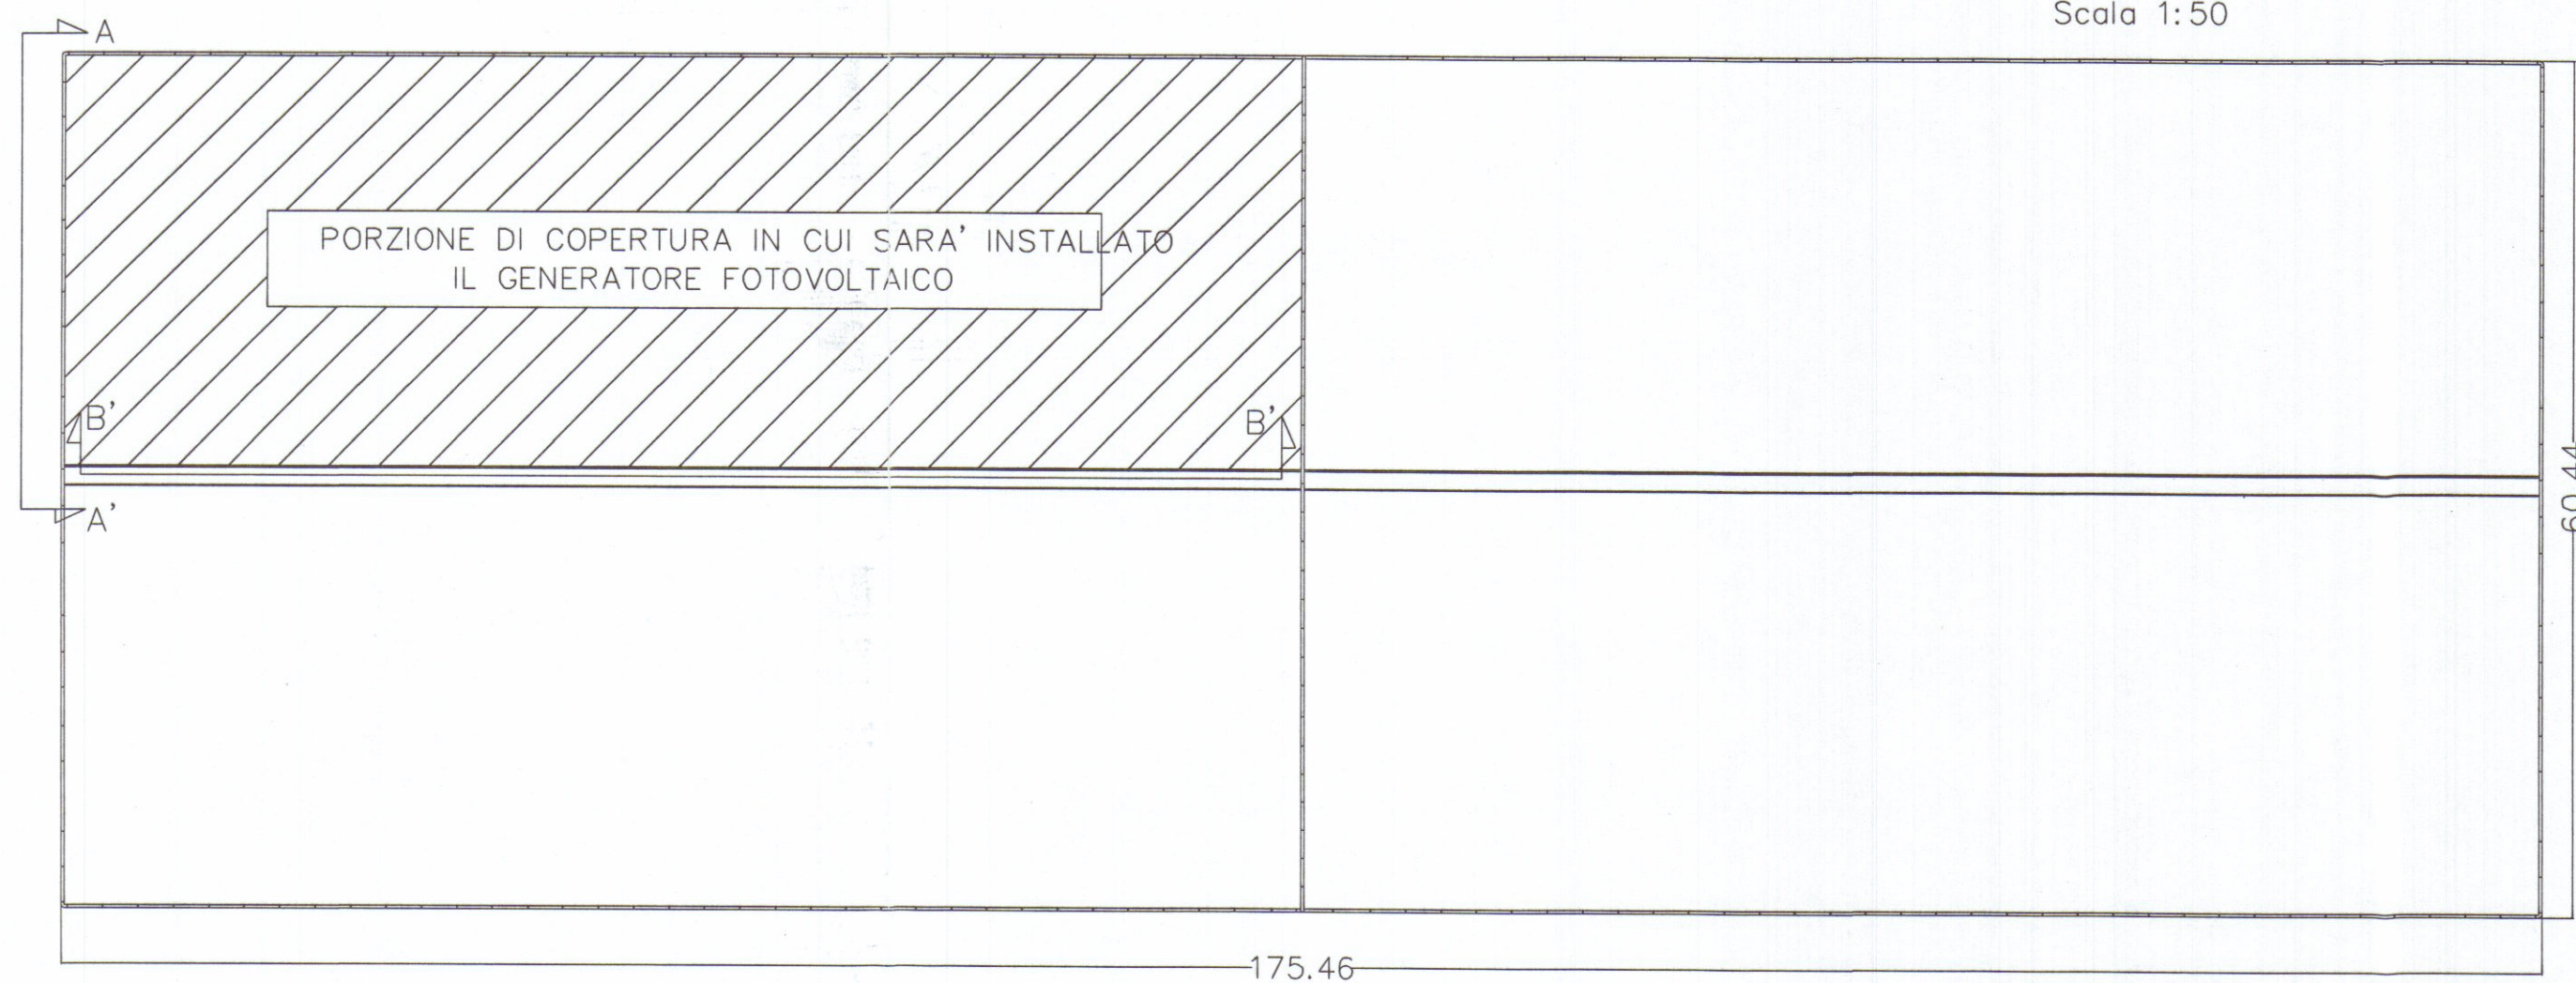



PARTICOLARE A: Posizionamento pannelli

Scala 1:10

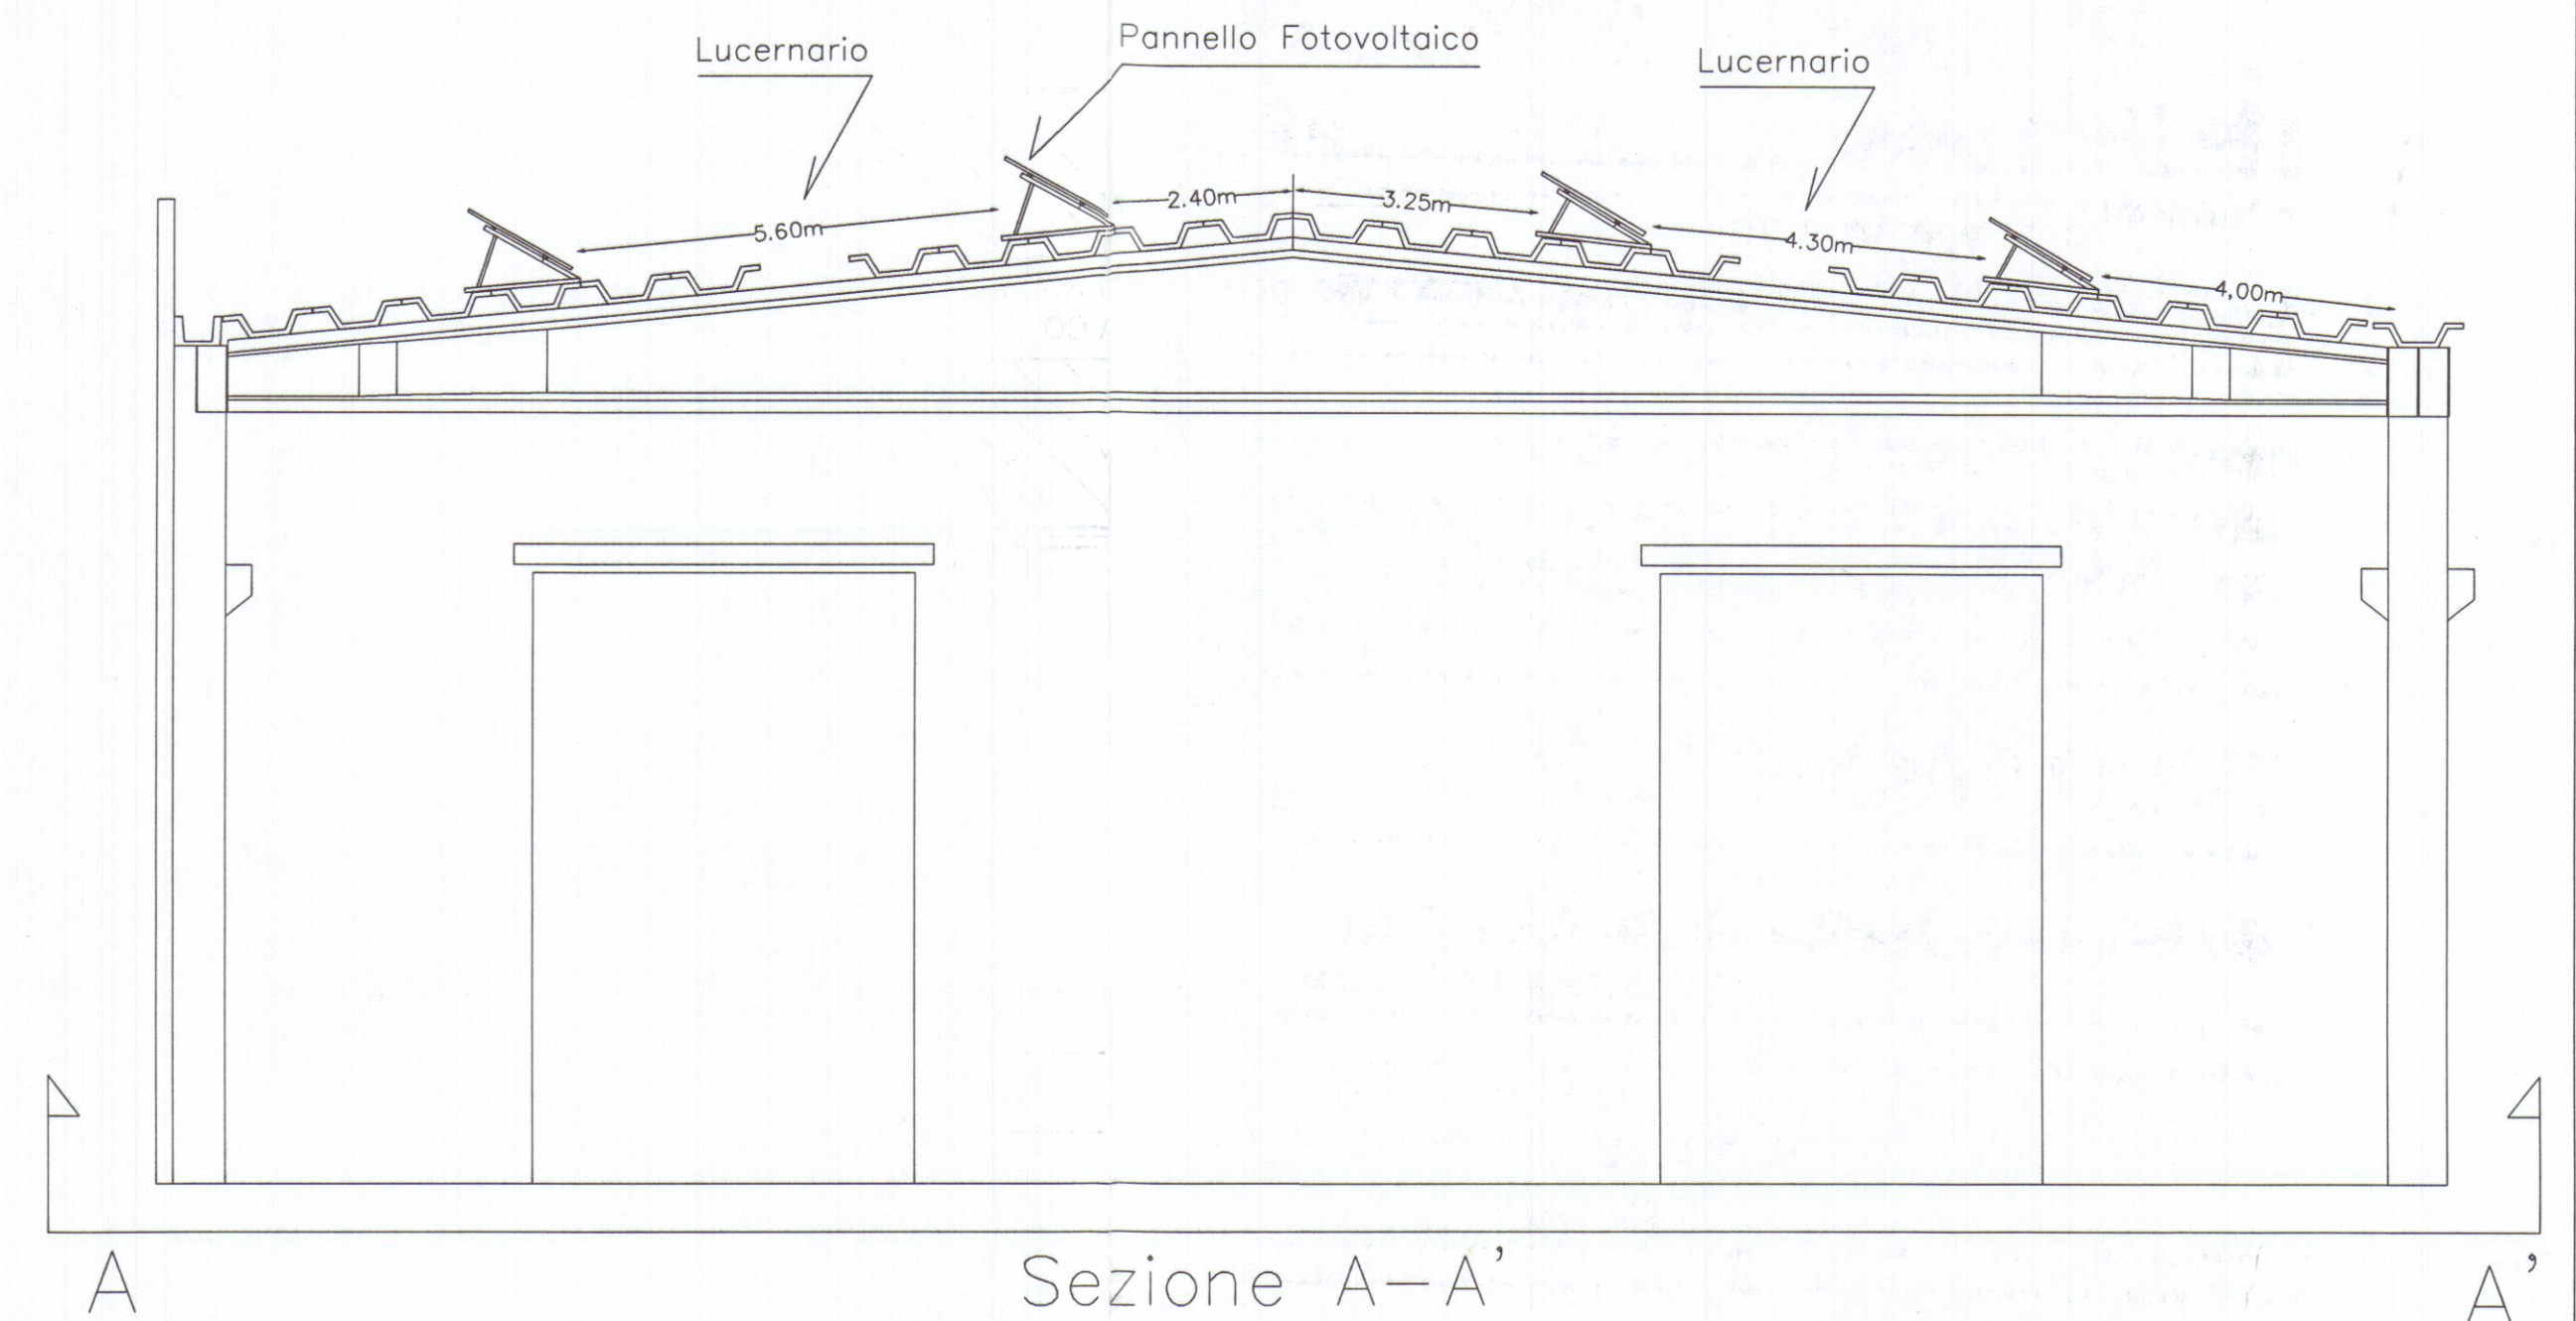

LAYOUT GENERATORE FOTOVOLTAICO


Scala 1:20

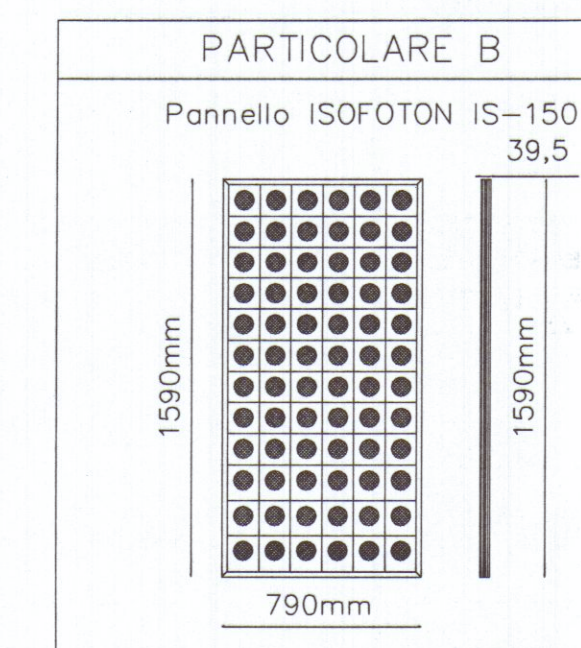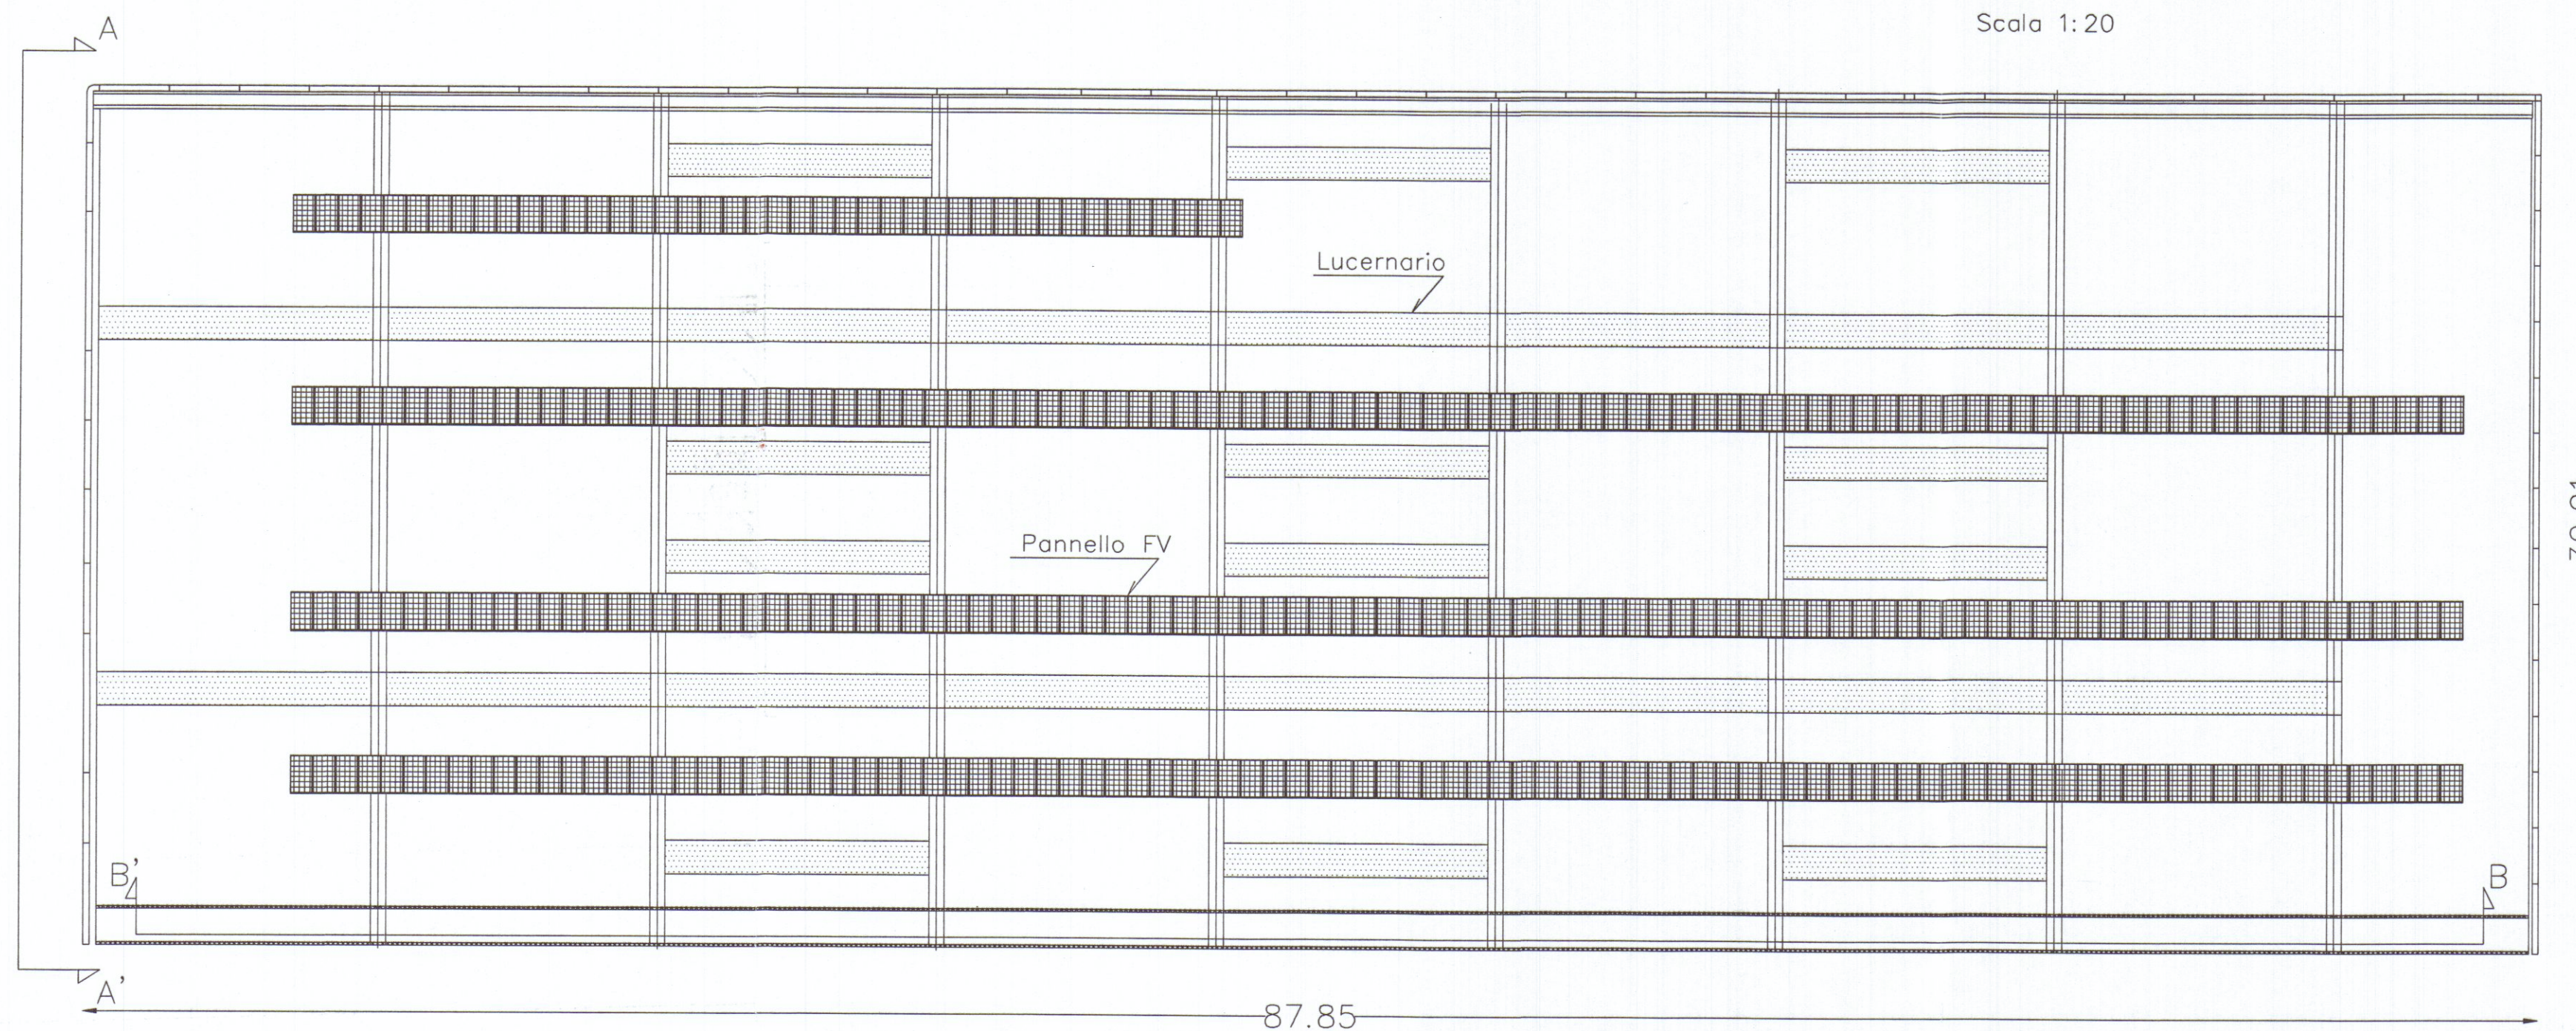

Nota: Per le distanze tra le file dei pannelli FV si veda particolare A

IES SOLARE s.r.l

Via dei Lanzi 33 57123 Livorno
www.ies-solare.com

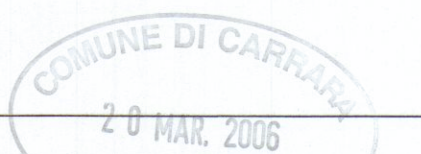

Dott. Ing. Marcello CEI

Via Lippi e Macia 11r 50127 Firenze tel 055/414553 email studioci@email.it

PORTO DI CARRARA S.p.A

Progetto definitivo per la realizzazione di impianto fotovoltaico da 49,5 kW presso il magazzino situato in viale Zaccagna n 20. comune di Carrara (MS)

Nr. domanda di ammissione alle tariffe incentivanti previste dal D.M. 28/07/2005: _____

DIS.	IF_01	OGGETTO	IMPIANTO FOTOVOLTAICO
DATA	30/01/2006	SCALA	VARIE

LA PROPRIETA'

