



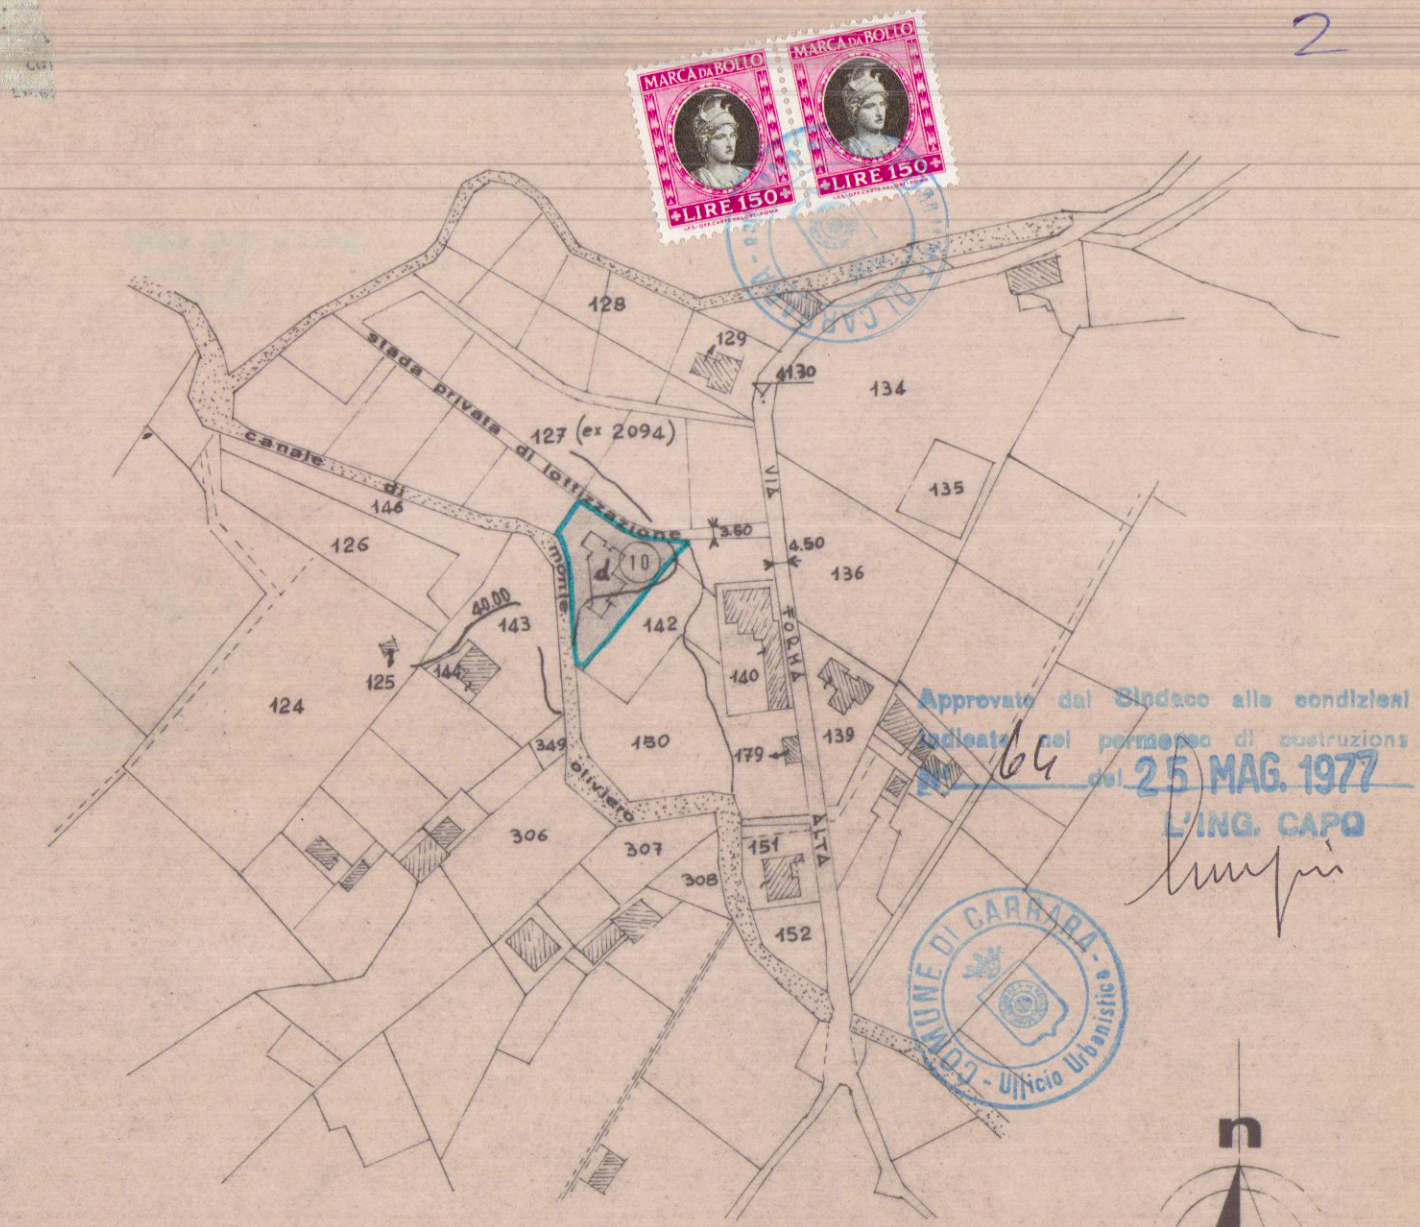

comune di **carrara**
f. 76 - m. 127 d (ex 2094)
planimetria scala 1:2000

APPROVATO
CONTROLLATO
il pubblico
25 MAG. 1977

16 DIC. 1976		STUDIO TECNICO PROFESSIONALE GEOMETRI F. NARDINI - GP. TONINI	
PROPRIETARIO sig.ra Galleni Liliana		Proprietario	
LAVORO casa bifamigliare			
TAVOLA planimetrie, tabelle e sez.		Tav. N° 1	Scheda 330

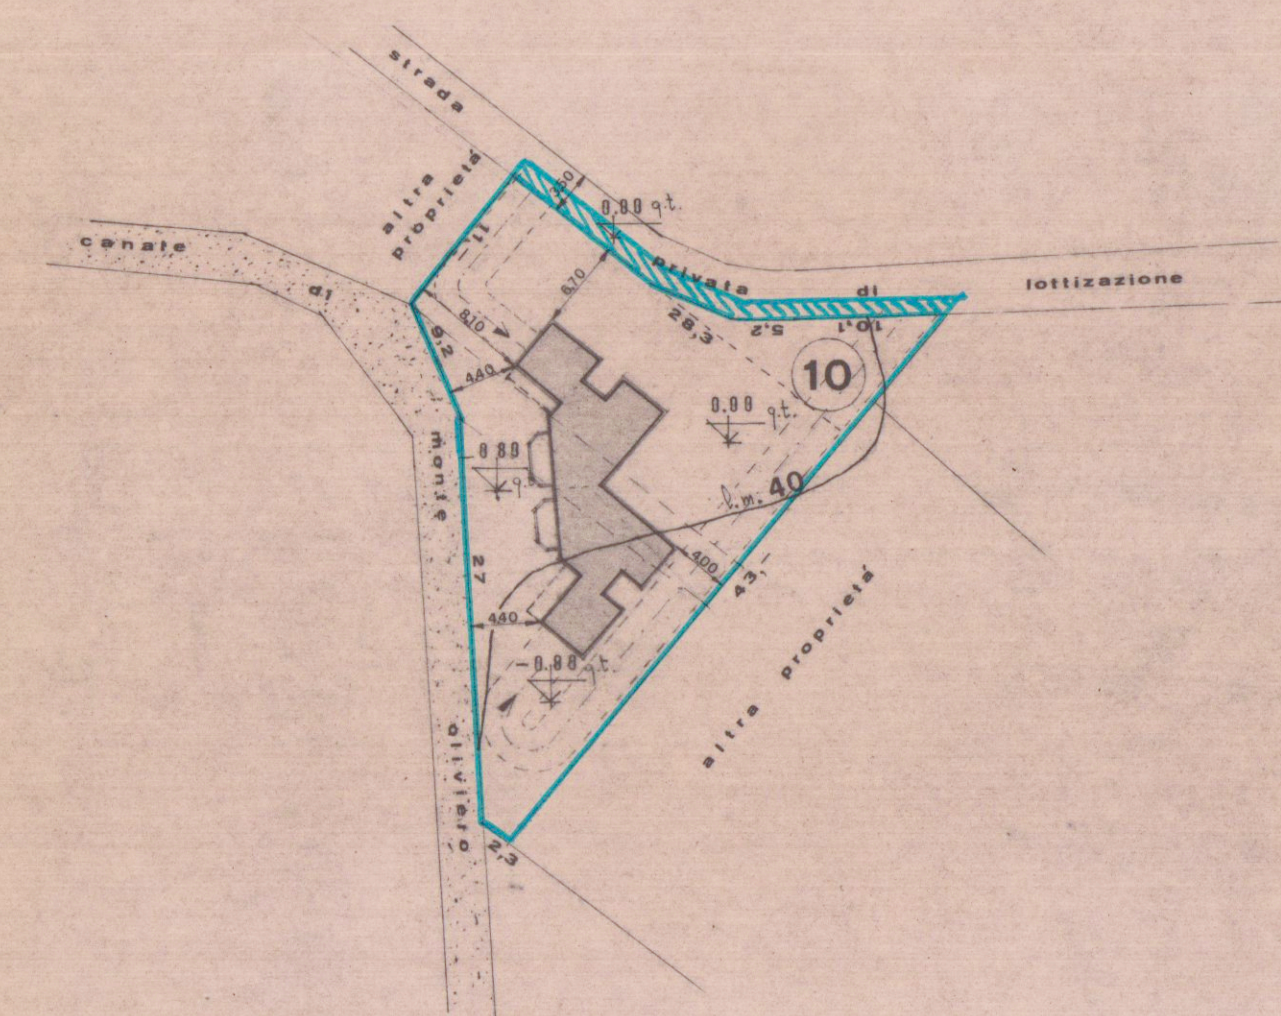


planimetria 1:500


lottizzazione . **Tedeschi** .

lotto n. 10
zona di espansione di P.R.G.C.
altezza max 650 (750)
distanza confini ml. 300
indice fondiario mc/mq

tabella delle superf. e dei volumi			
parte	superficie	altezza	volume
1	(400 x 440) x 2	2,85	109,32 +
2	(400 x 170) x 2	"	38,76 +
3	(580 x 390) x 2	"	128,93 +
4	(480 x 480 : 2) x 2	"	60,31 -
5	(0,70 x 0,70 : 2) x 2	"	1,40 =
			326,82
			volume totale . 709,22
			superficie fondiaria 710 mq.

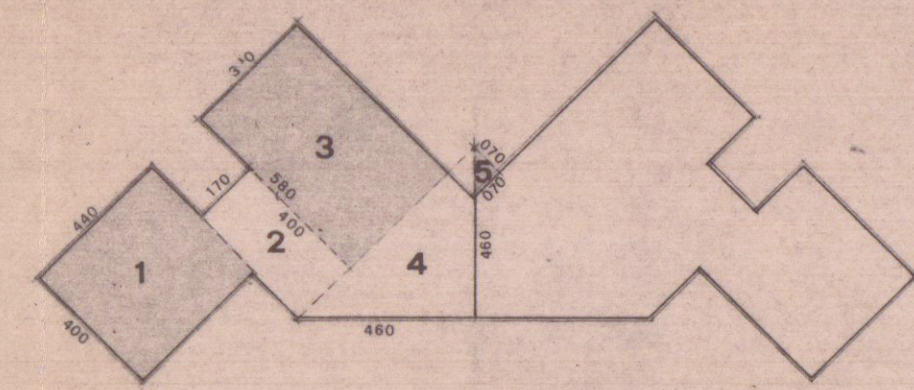


piano terra

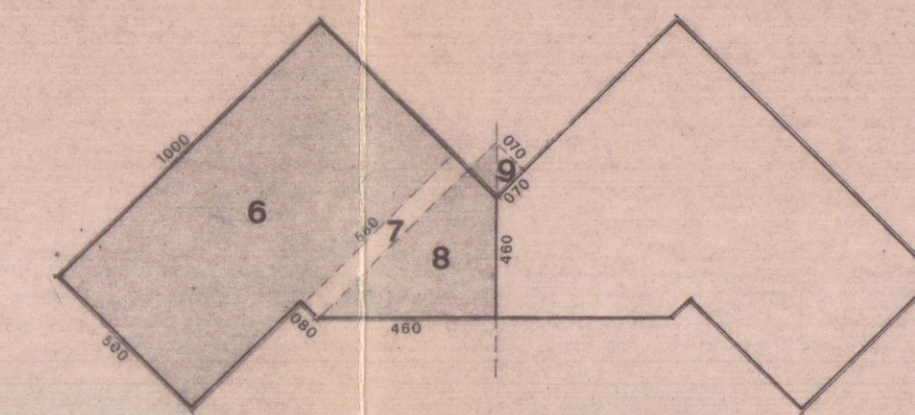

piano primo

scala 1:200

Servizio
dei Conti Correnti Postali
Illustrazione di un versamento
di L. **4.000**
Lire **Quattromila**
eseguito da **GP. TONINI**
sul c/c N. **1/46846**
BANCA NAZ. LAVORO - Filiale di Roma
C/ CASSA NAZ. PREVIDENZA
ASSISTENZA A FAVORE DEI GEOMETRI
(Contributo per Marche Giotto)
Via Barberini, 68 - Roma
Addi 19 **13-11** 19 **76**
Bollo fiscale dell'Ufficio esattore
Tassa di L. **47.000**
N. **17**
del bollettario eb 9
L'Ufficio di Poste
Bollo a data

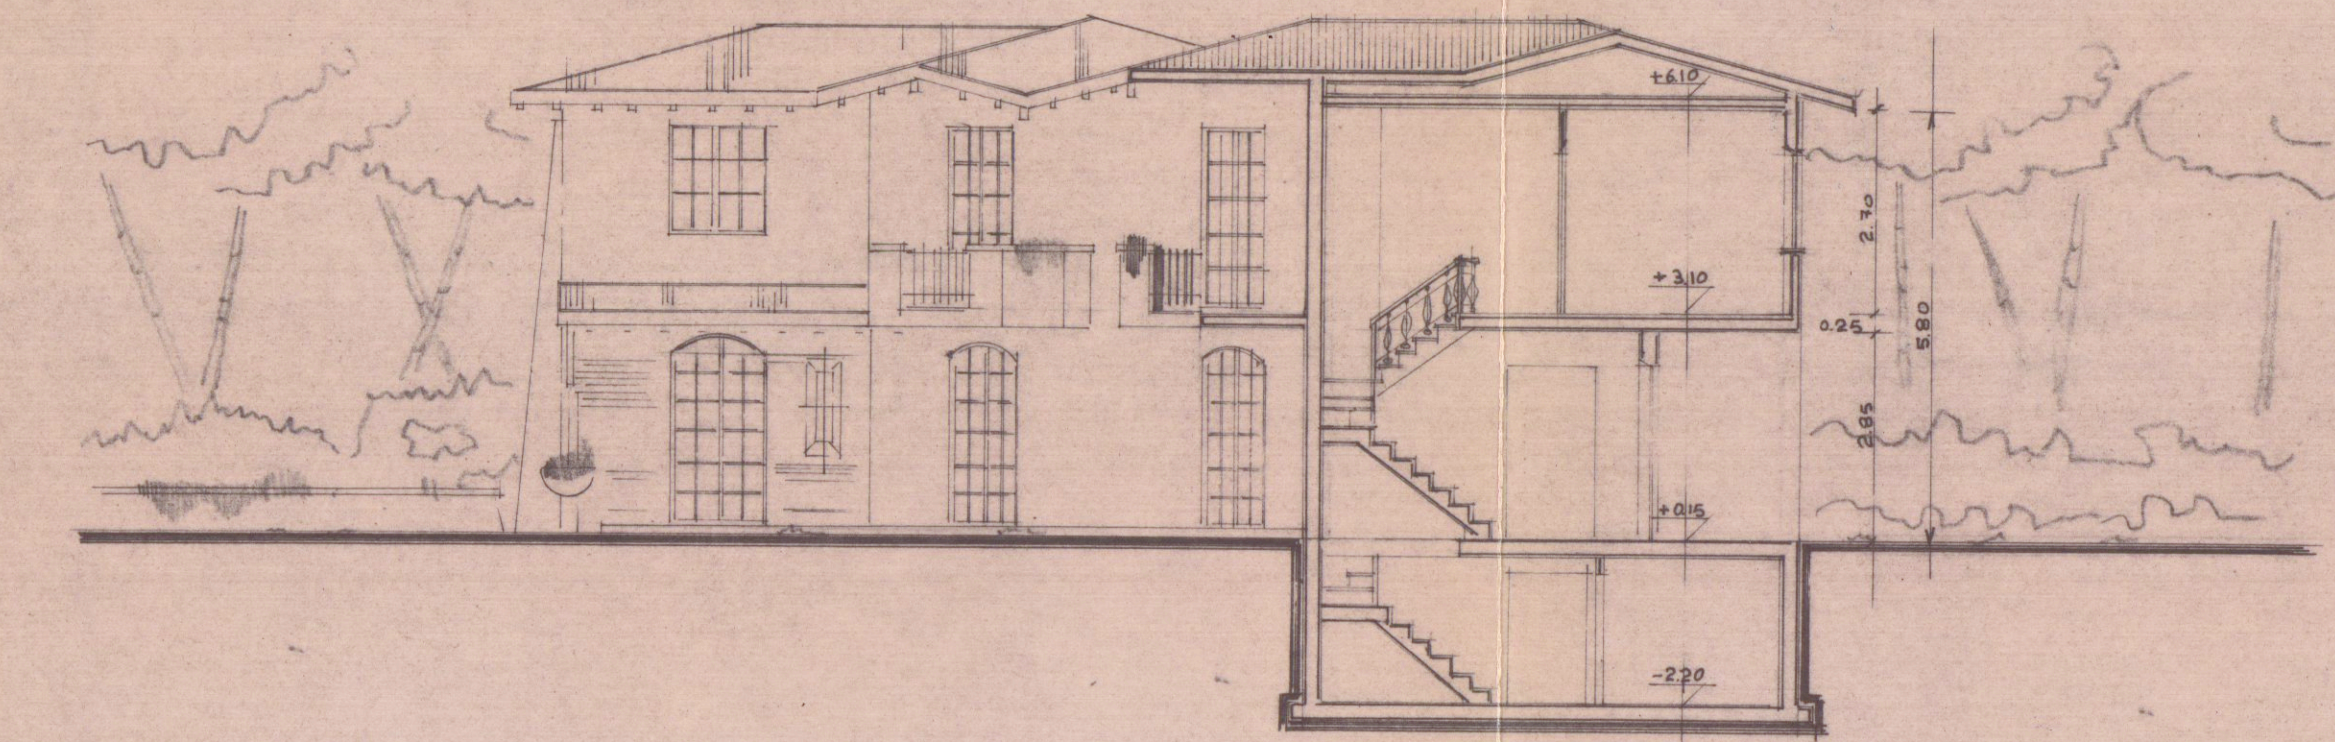

sezione y-y