




COMUNE DI CARRARA
PROGETTO PER LA COSTRUZIONE DI UNA SCUOLA
MATERNA NEL DAESE DI BEDIZZANO
30 MAR. 1978
SCALA = 1/100

PROGETTISTI :
ING. ENRICO LORENZINI
GEOM. GIORDANO MARIANI


APPROVATO
26 APR. 1978
CON VALLATO

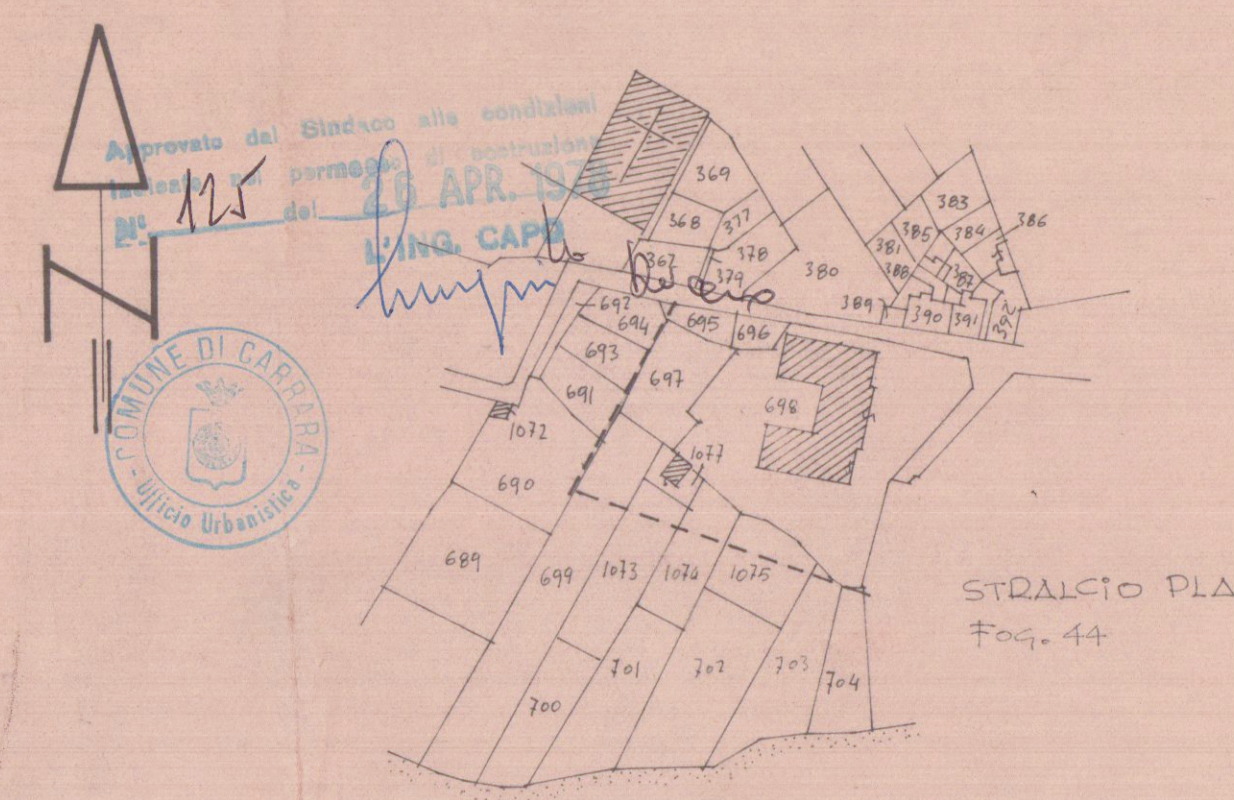


COMANDO PROVINCIALE VIGILI DEL FUOCO
MASSA - CARRARA
Al sensi dell'art. 2 della Legge n. 267 del 25/7/1967
NULLA OSTA per quanto riguarda la prevenzione incendi,
all'approvazione del presente progetto a condizione che
siano osservate le prescrizioni già comunicate con nota
n. 837 del 18-11-78

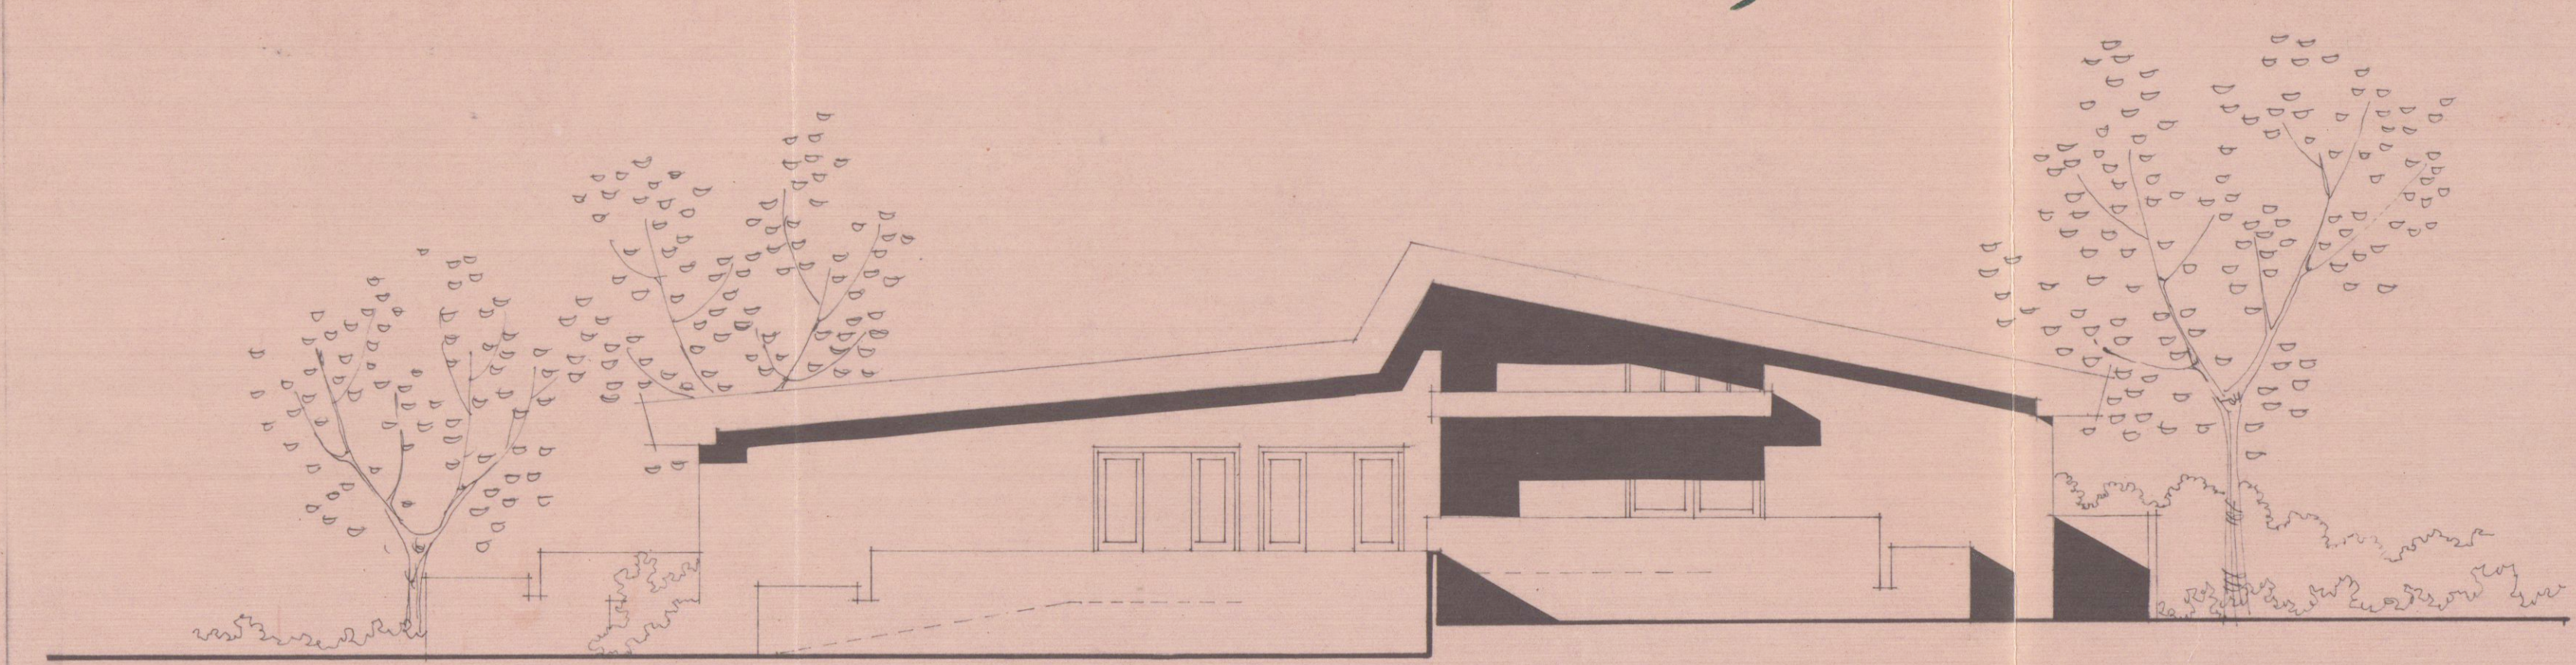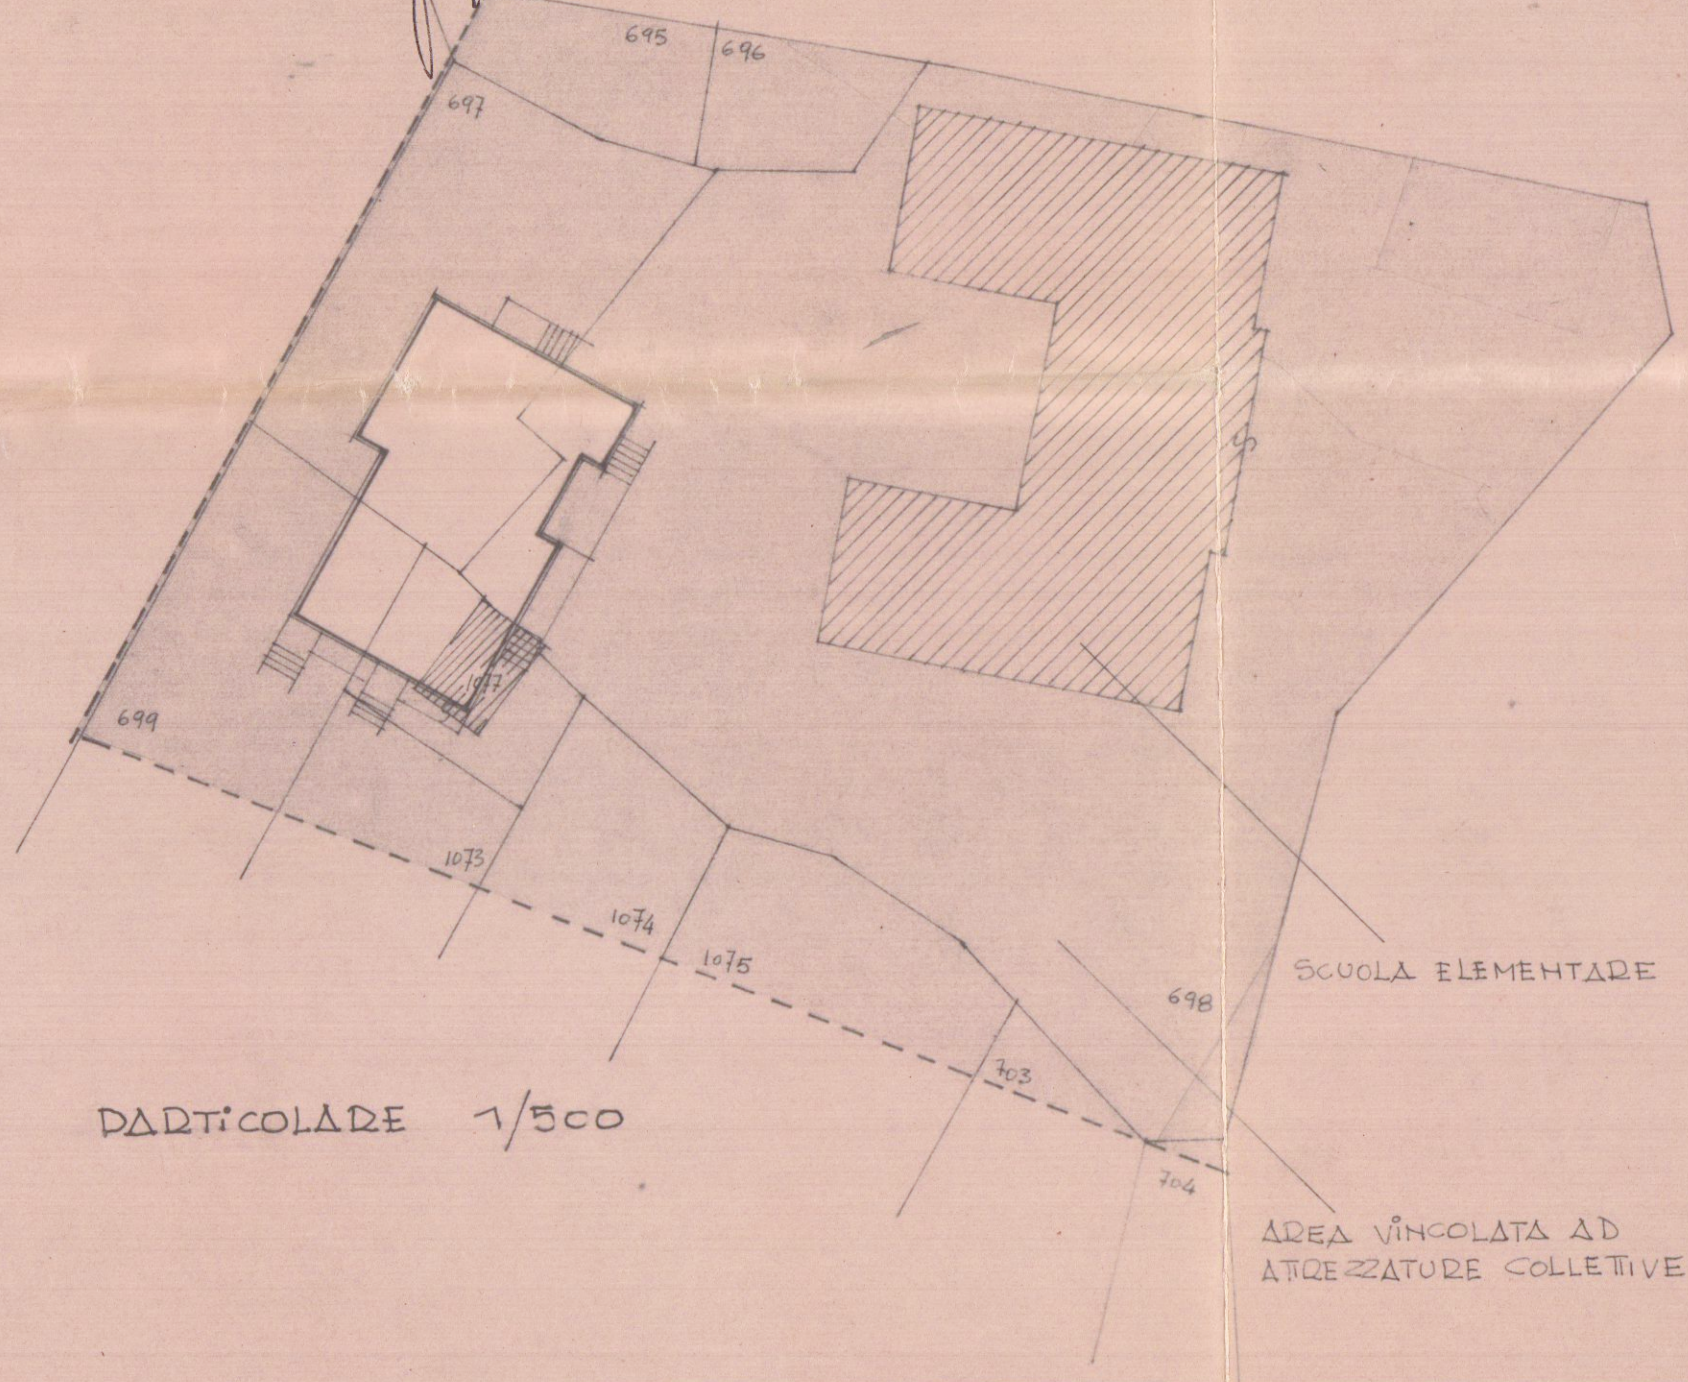



PROSPETTO EST

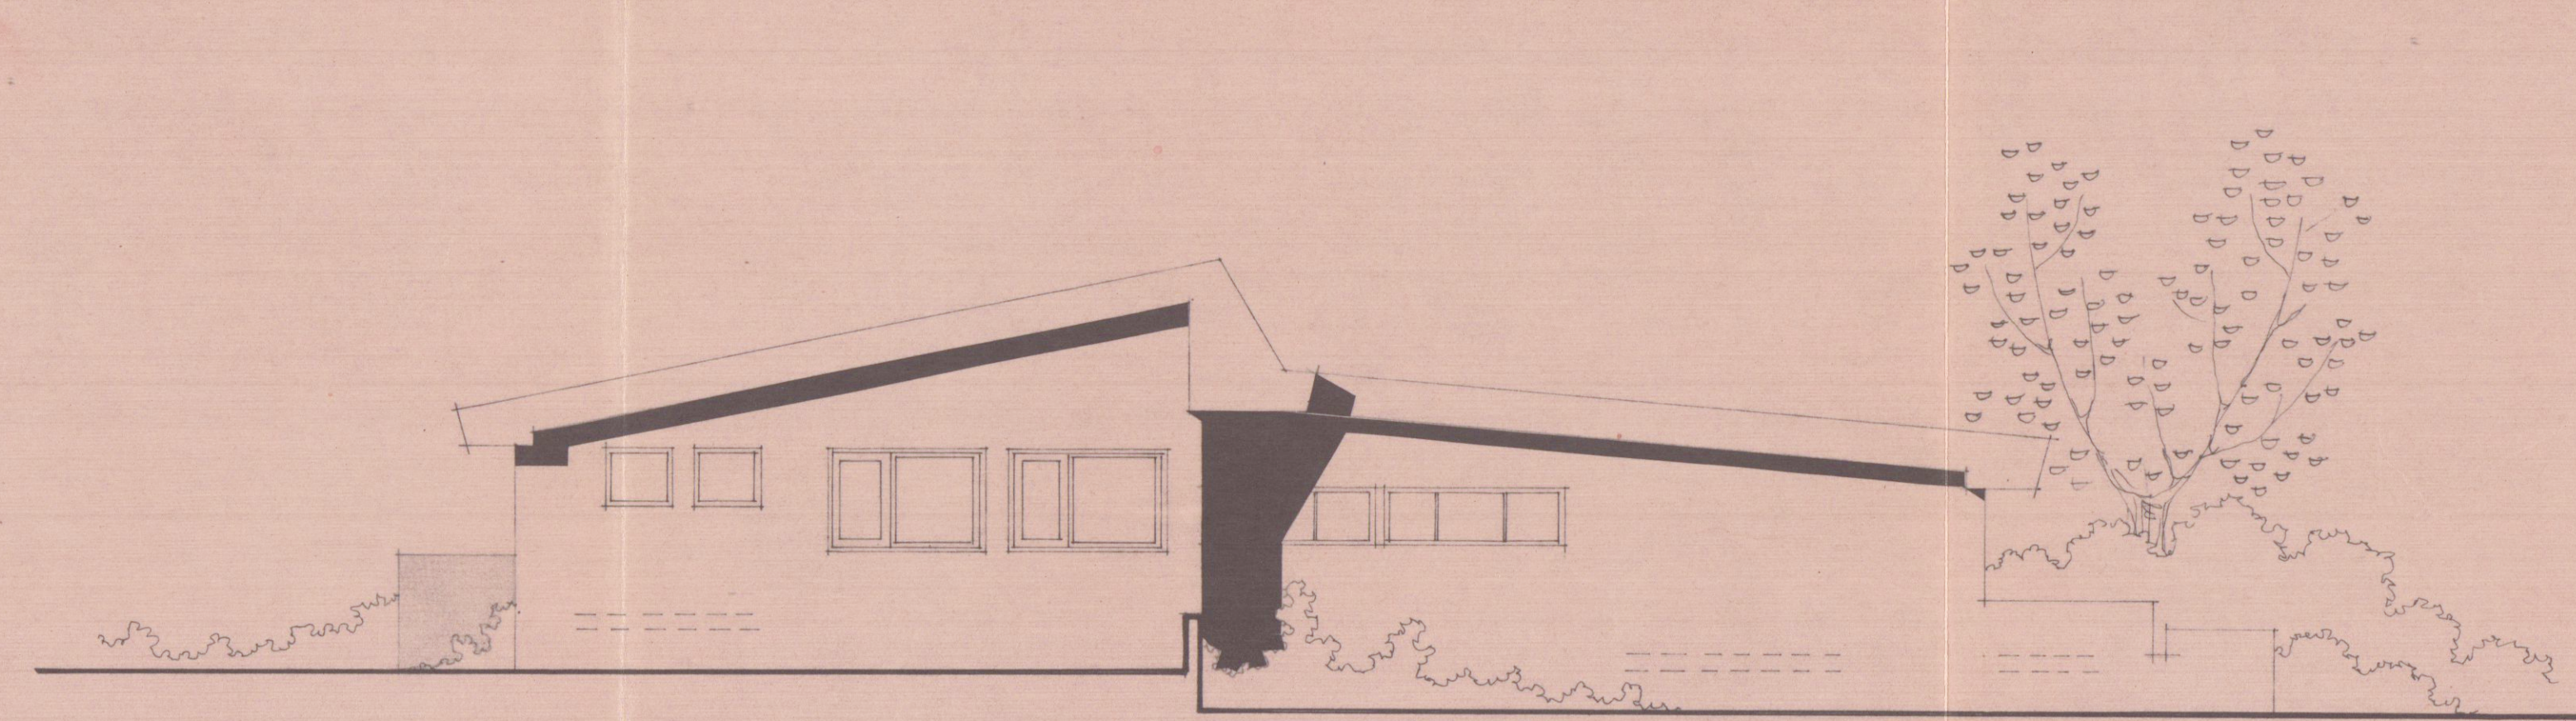


PROSPETTO OVEST

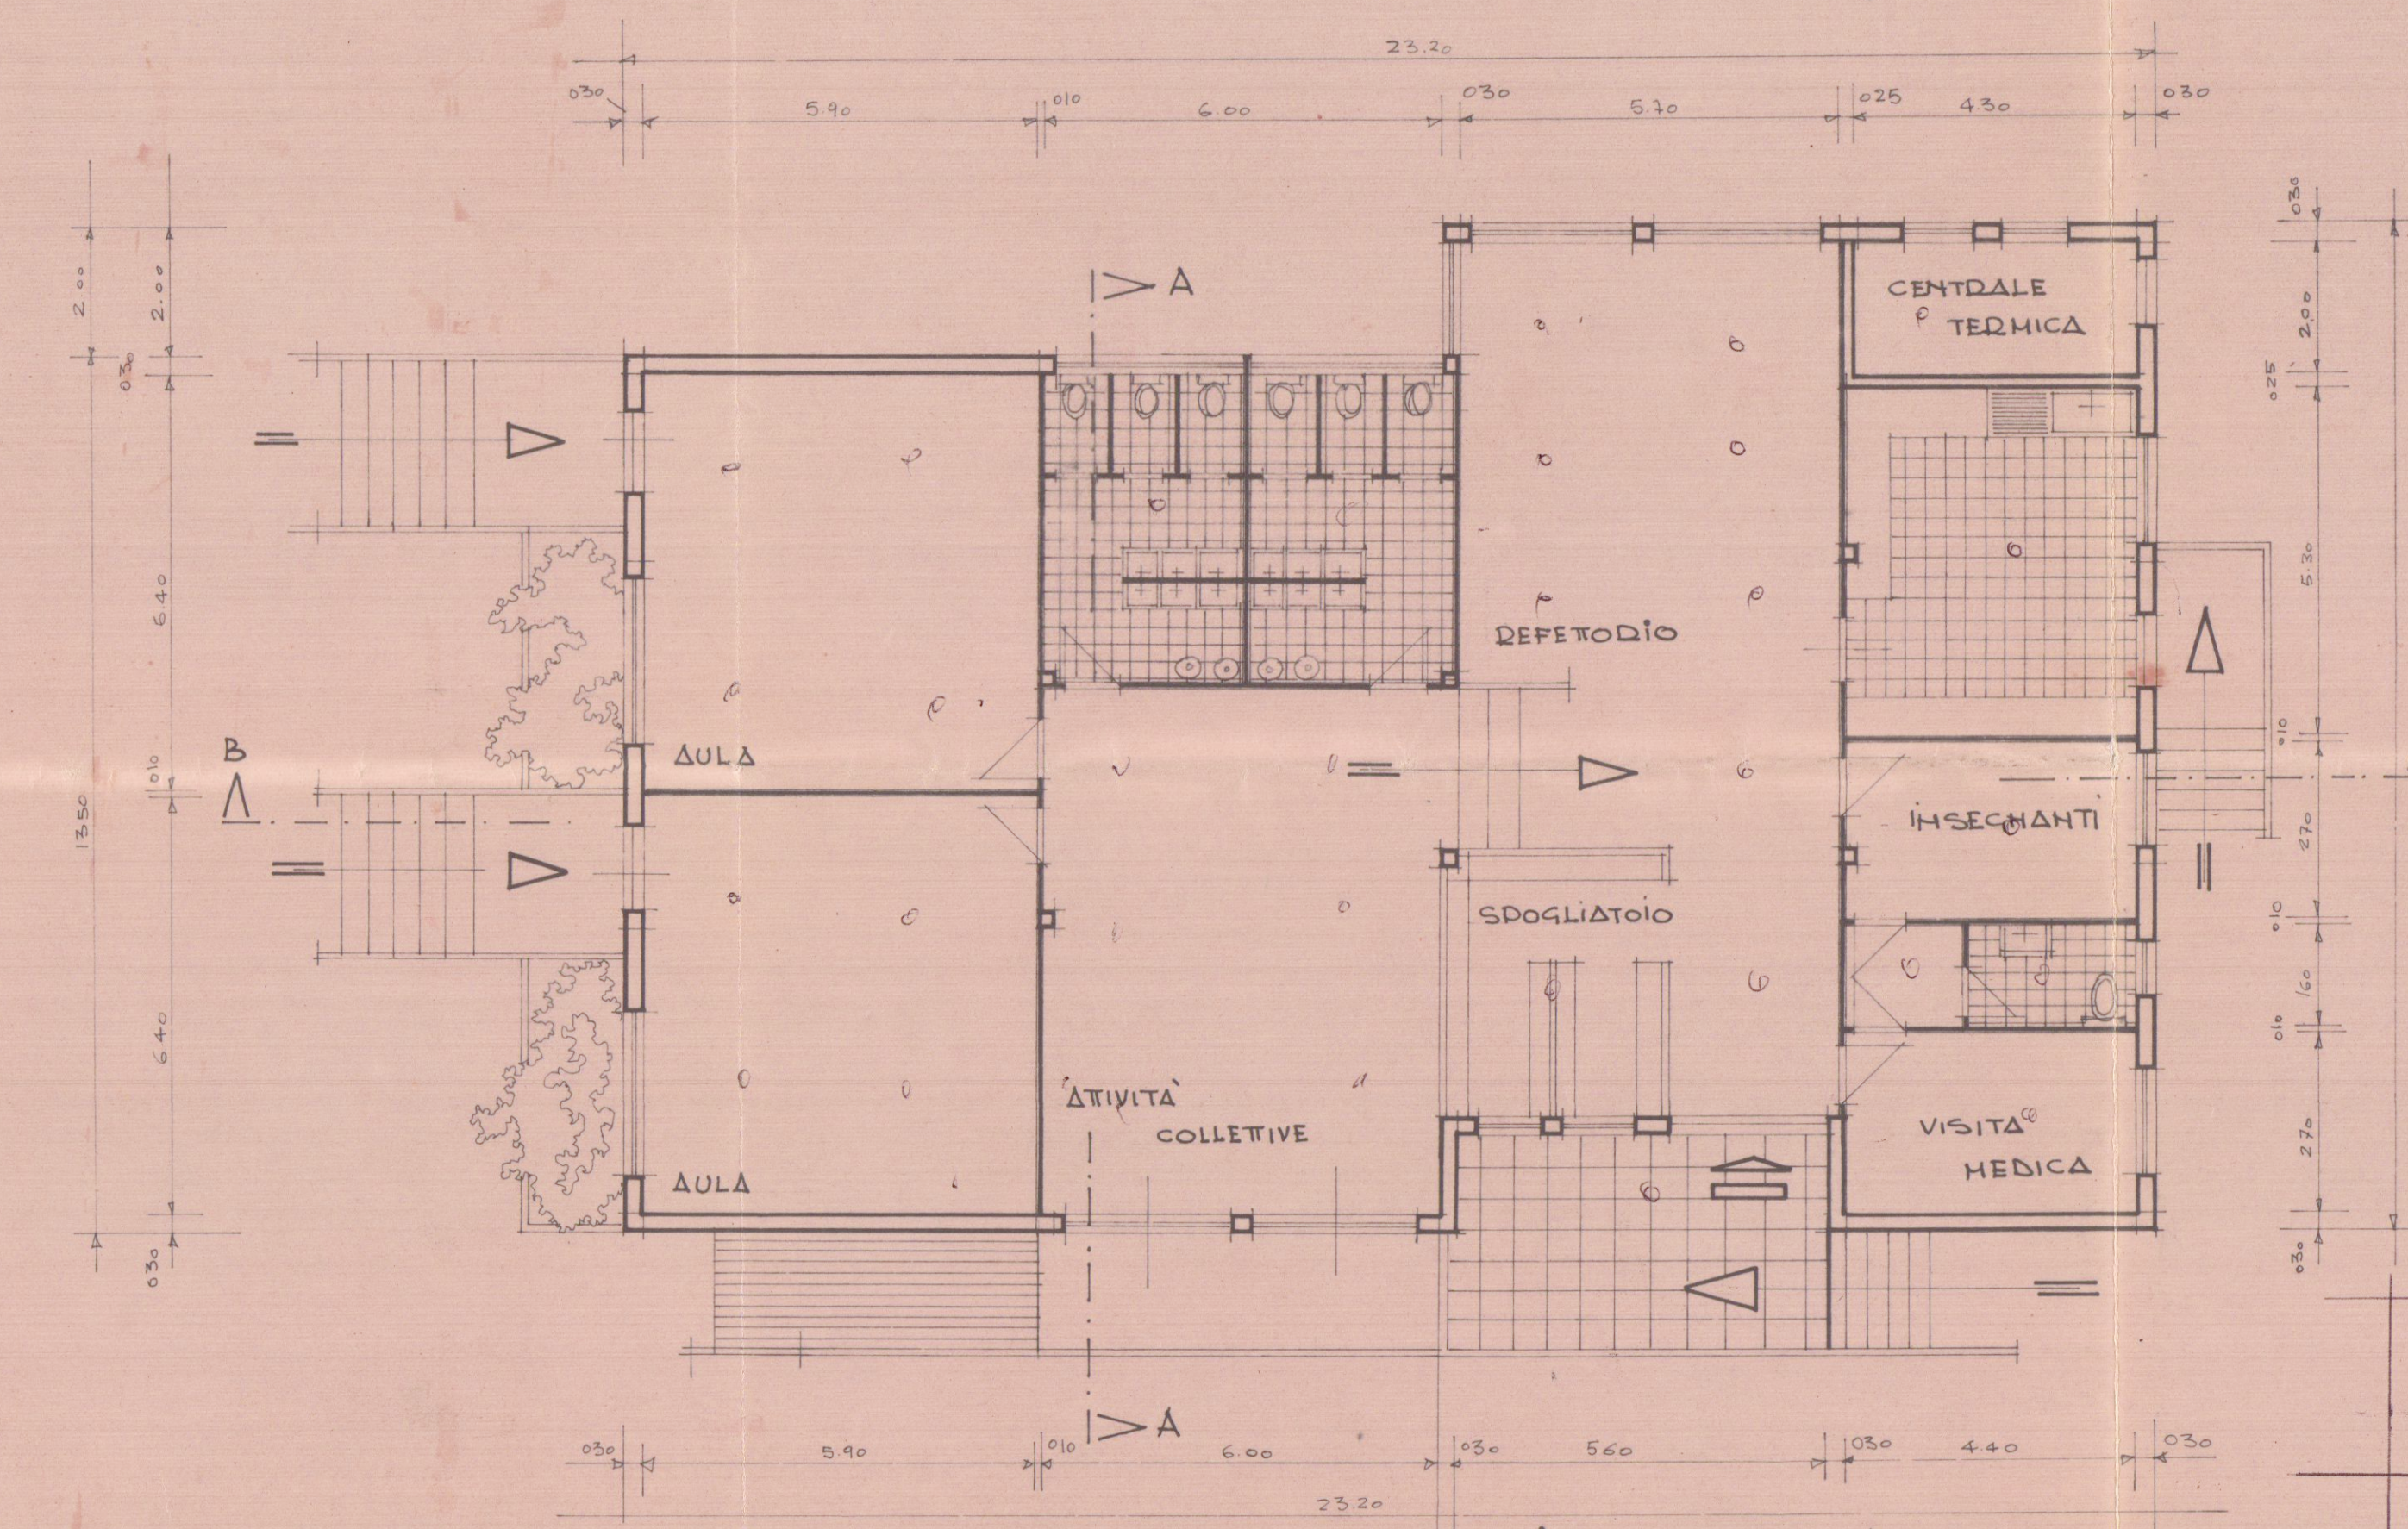


PIANTA

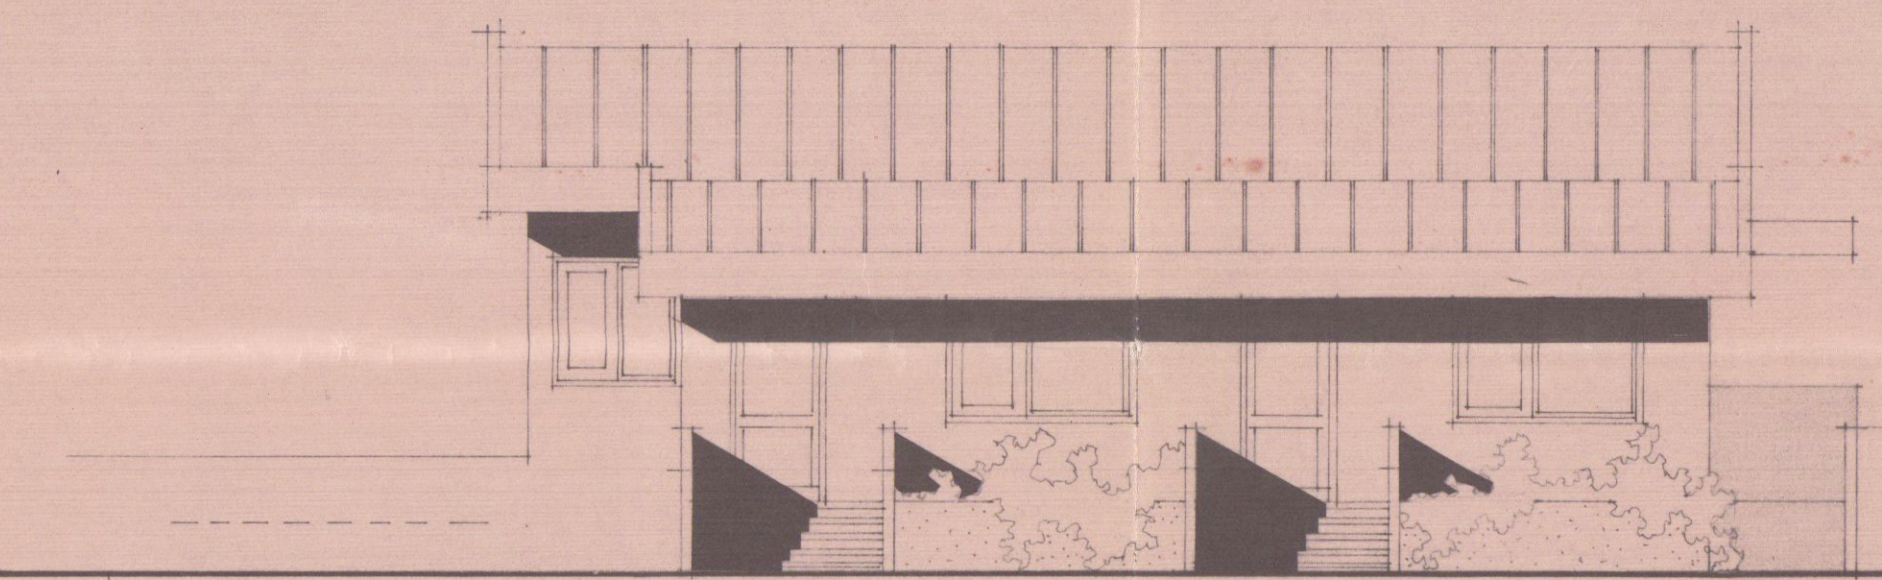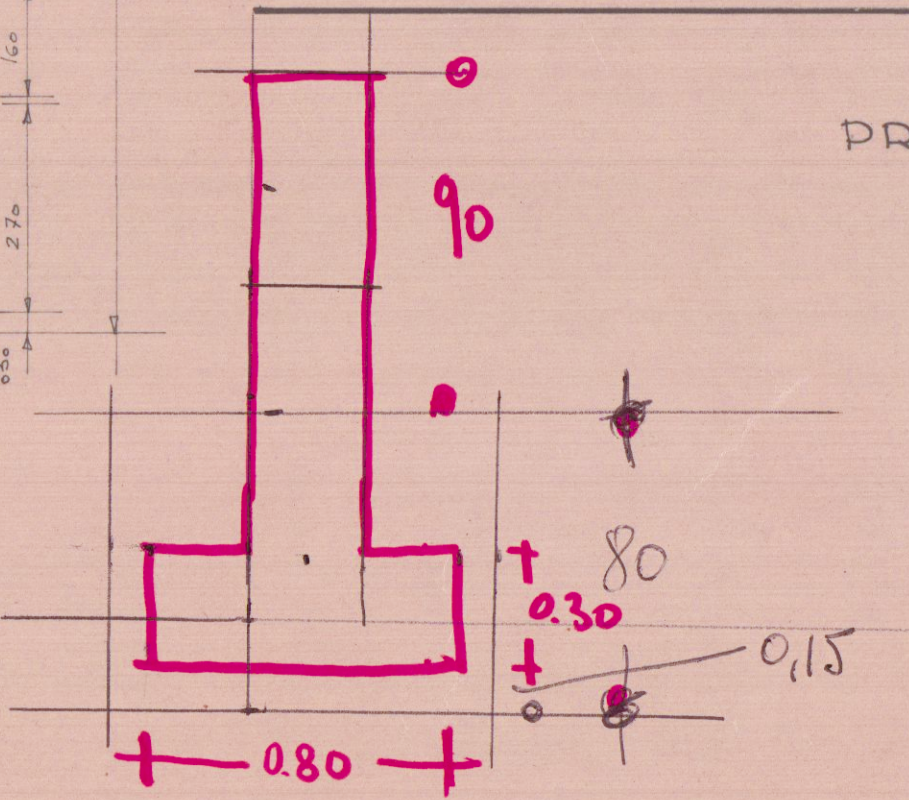


PROSPETTO SUD

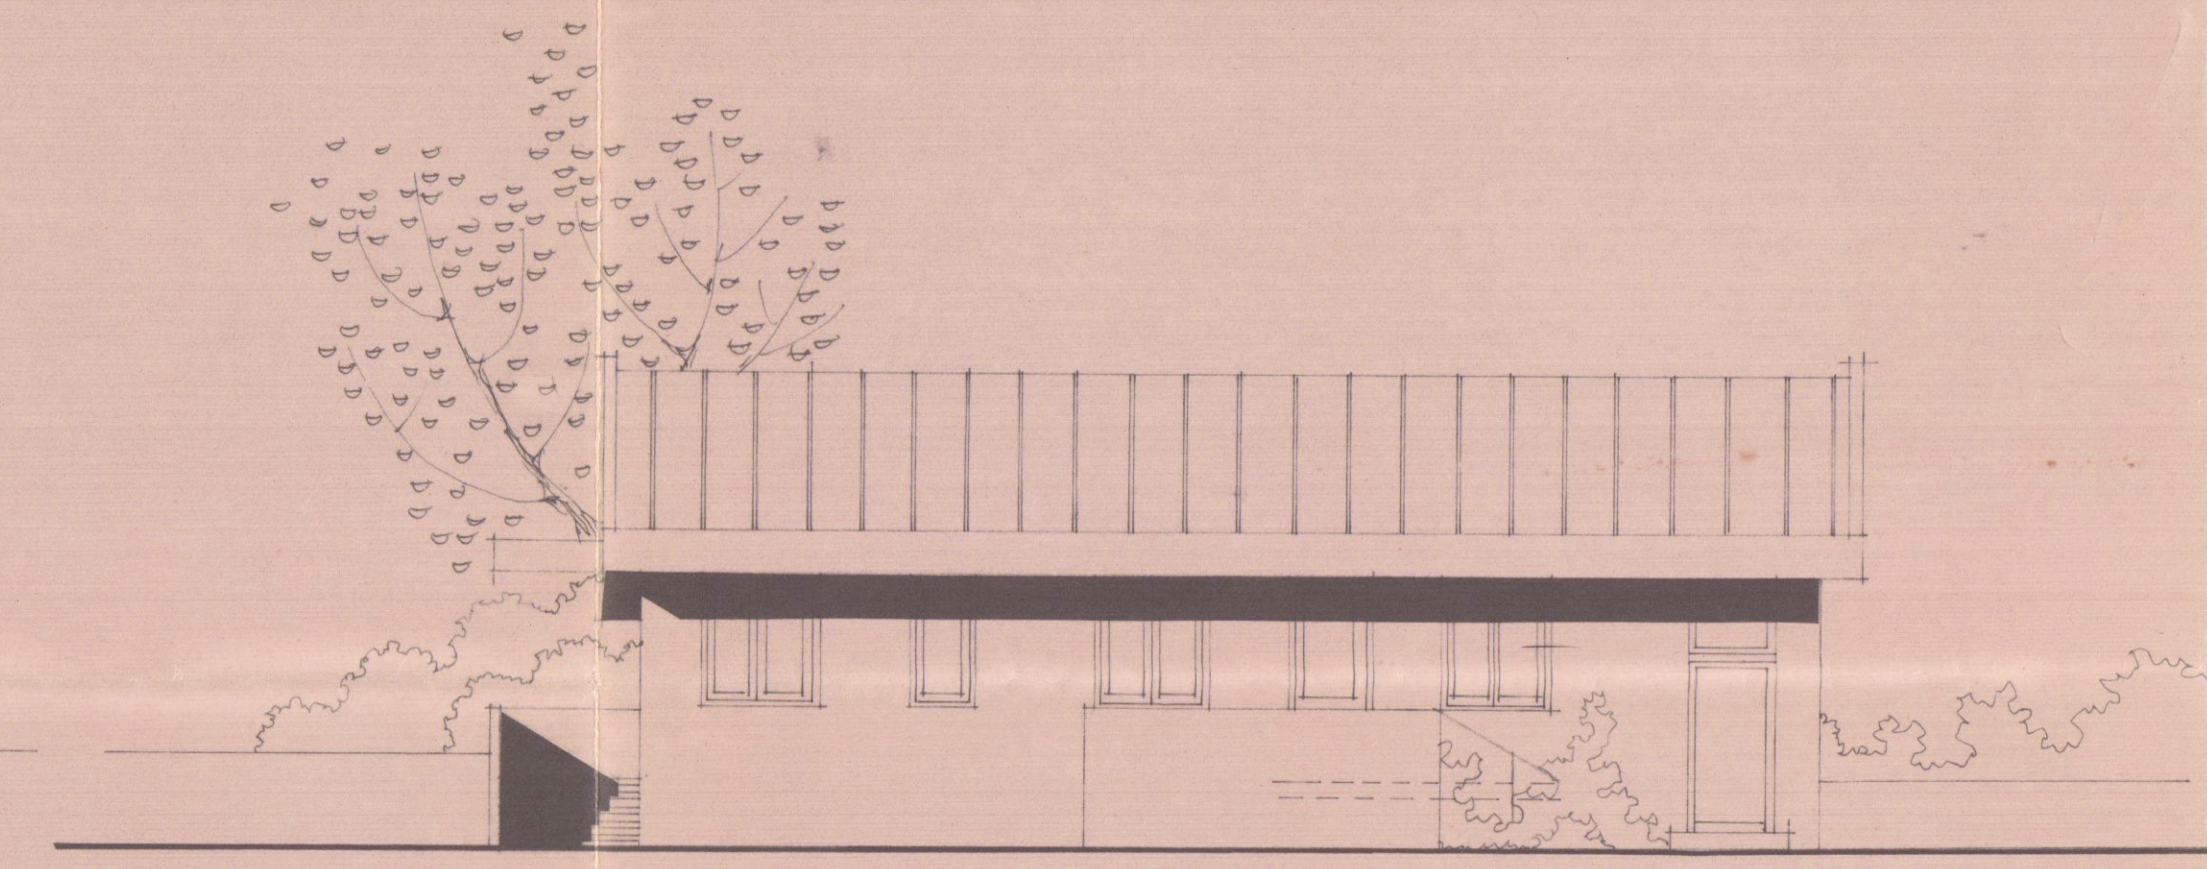

PROSPETTO NORD

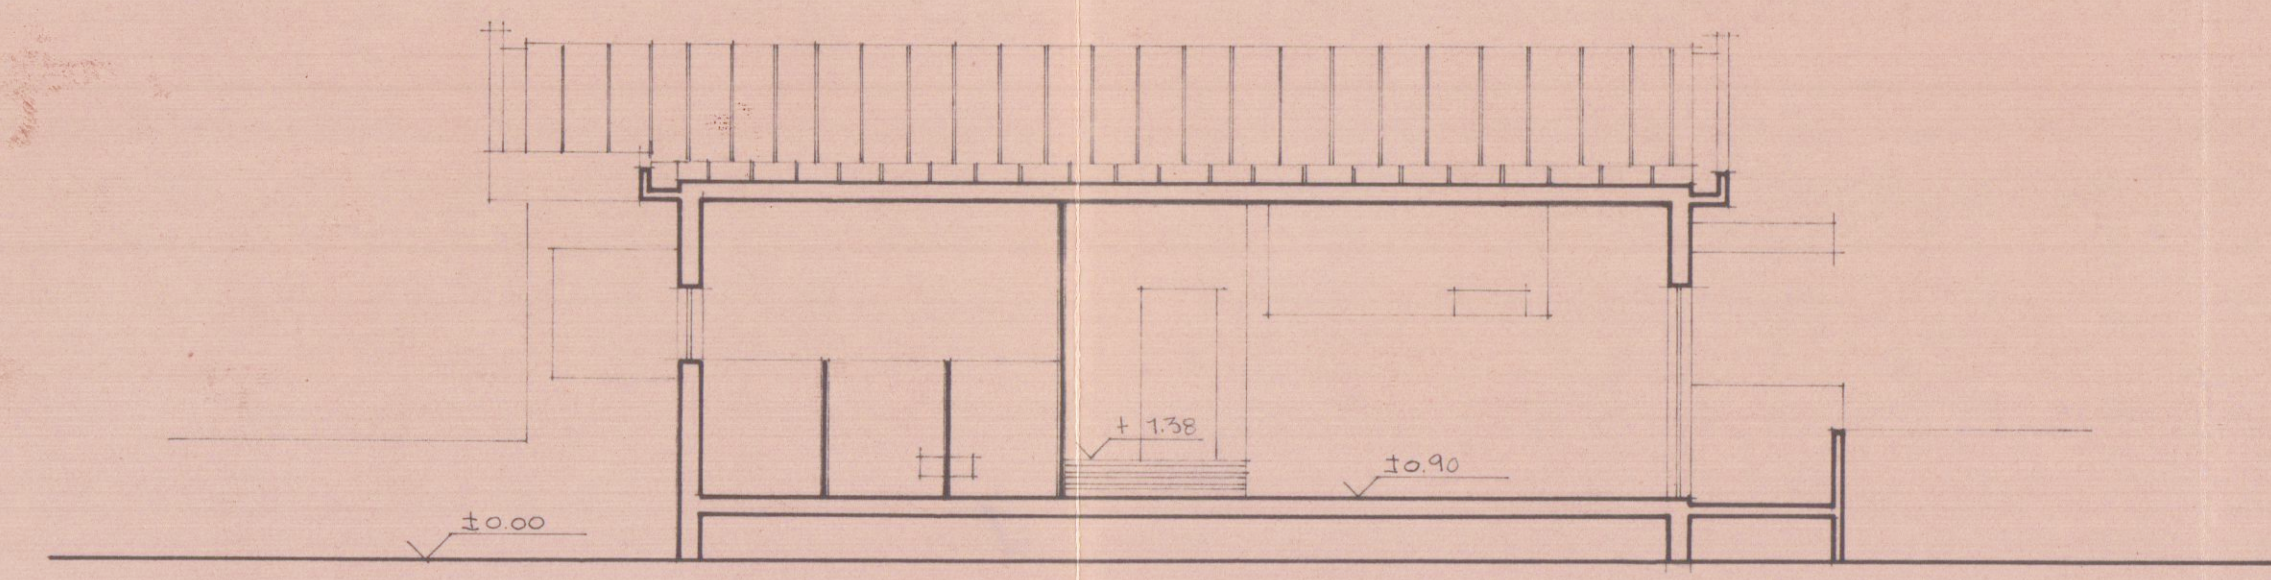

SEZIONE A-A

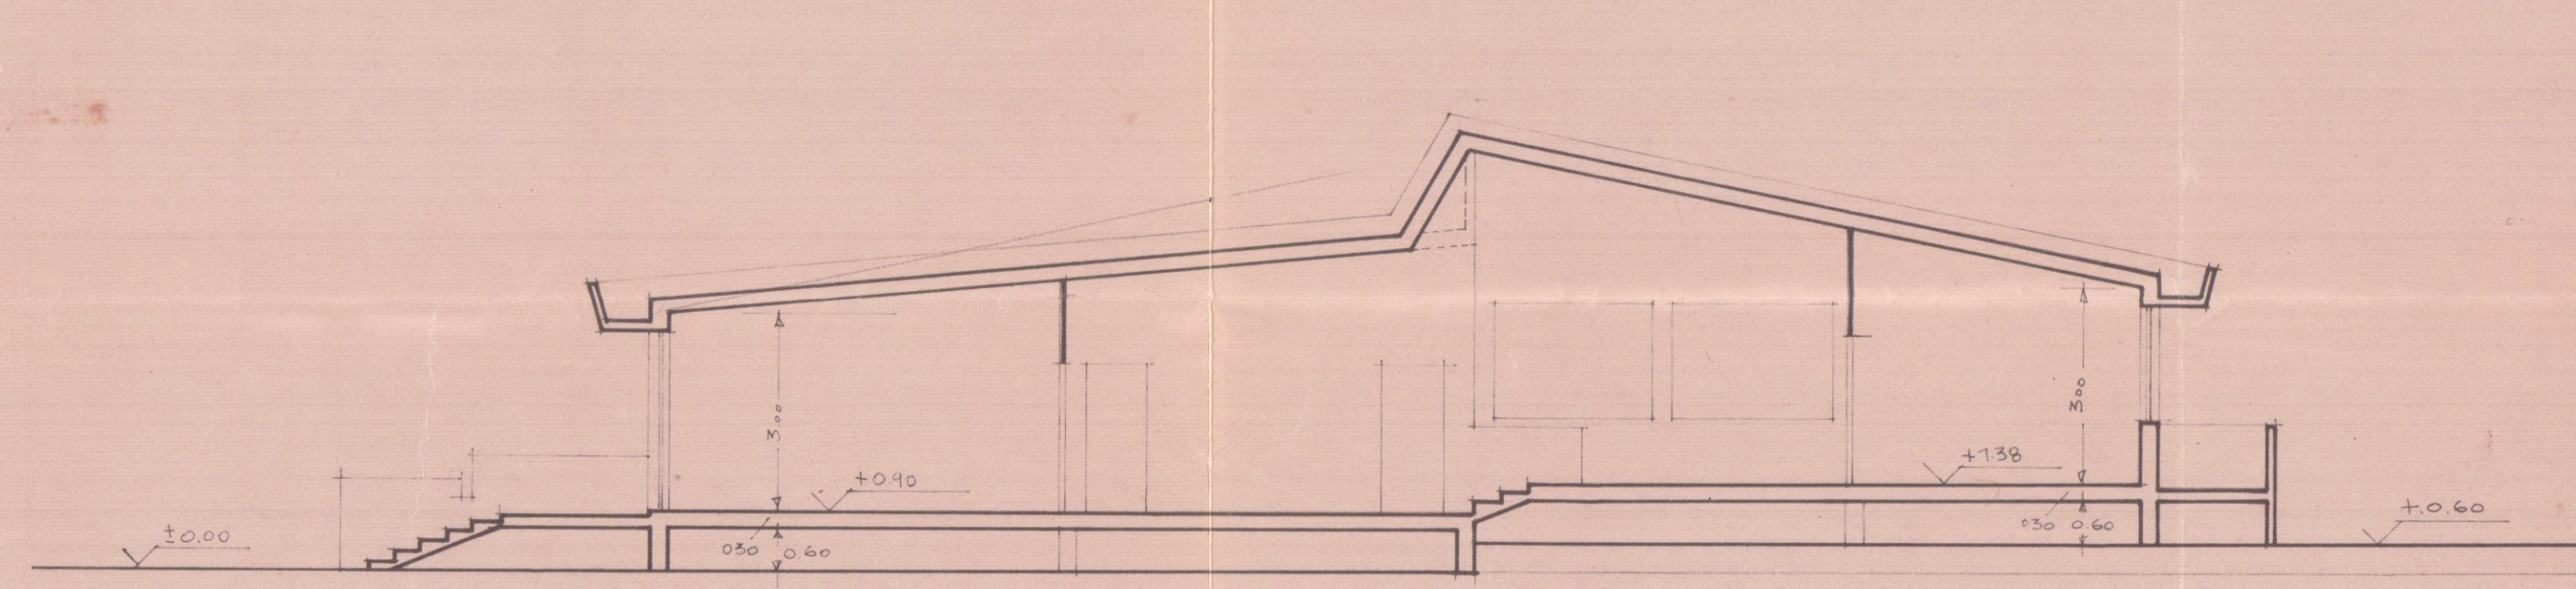

SEZIONE B-B