

STUDIO TECNICO

Geom. Guido Fiaschi
Via Ulivi 17- Carrara- (MS) cap.54033 Tel.:0585/779325


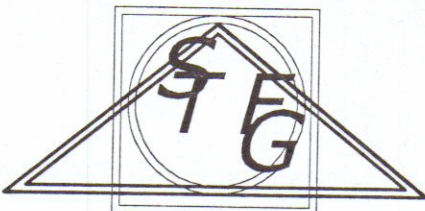


TAVOLA	OGGETTO	NOTE
1	Costruzione di nuovo impianto per attività artigianali. STATO DI FATTO	
	COMMITTENTE: Sig. Monfroni Michele	DATA
	DATI U.T.E. Foglio 44 particella 450	


Foglio 44 Mapp. 450
Scala 1:1000

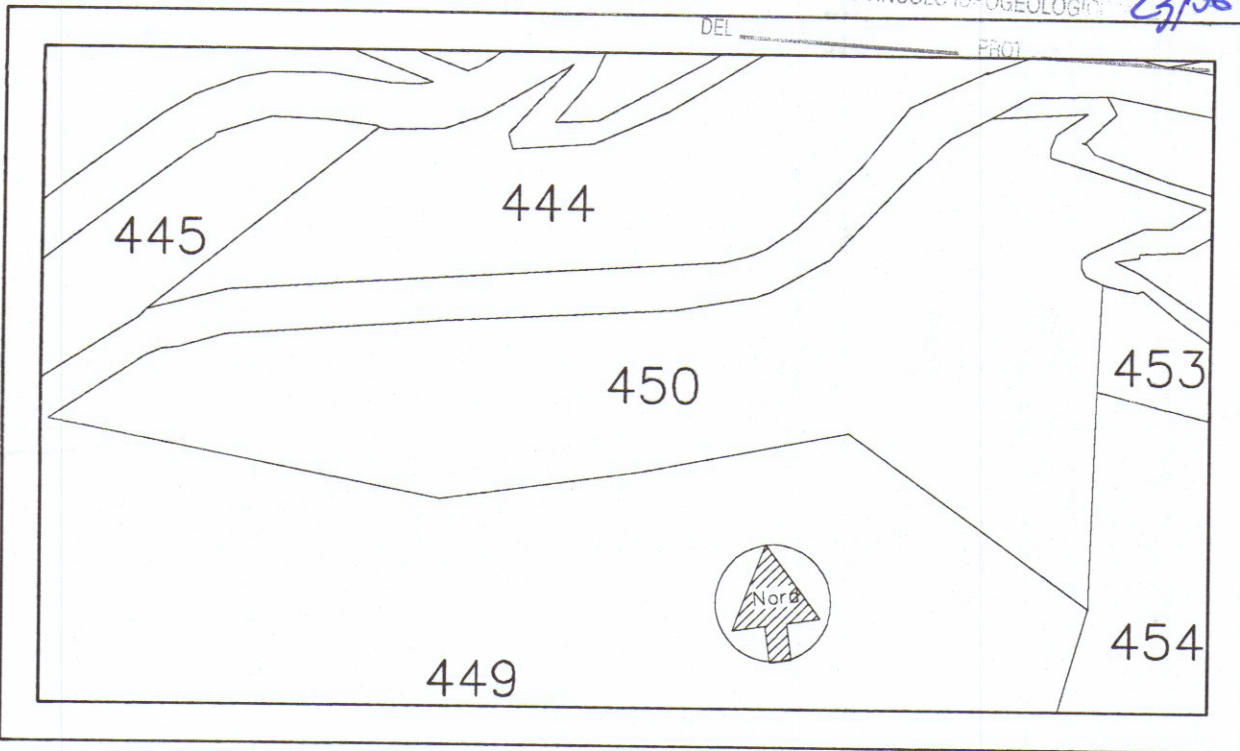



INDICI ZONE D8X

U.F.	0.60 mq/mq
R.C.	% 35
H massima	8.50 m
Distanza dai confini	m 10
Distanza dal ciglio stradale	m 10


PROSPETTO-OVEST

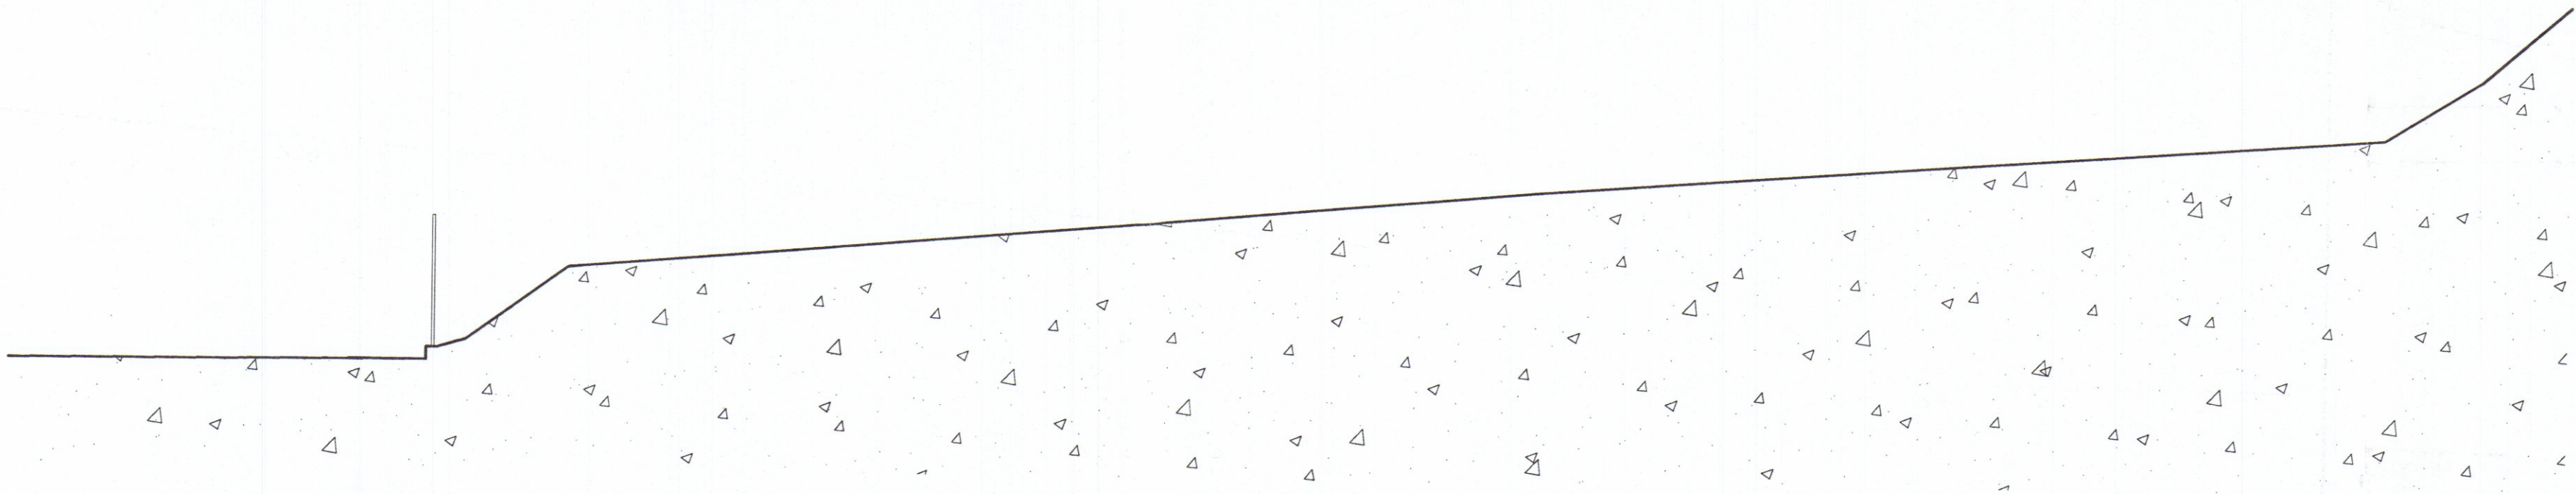

PARTICOLARE RECINZIONE

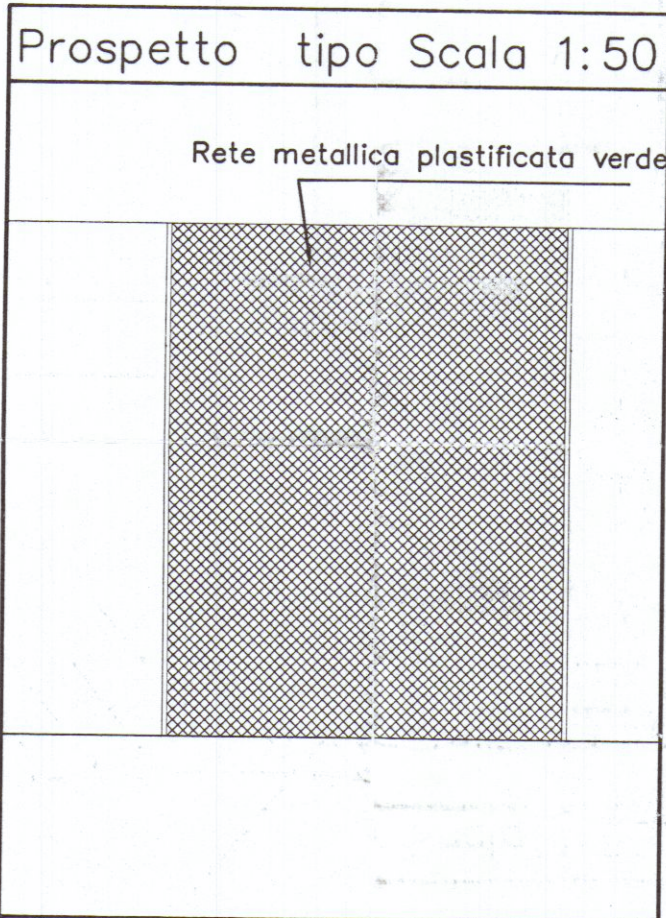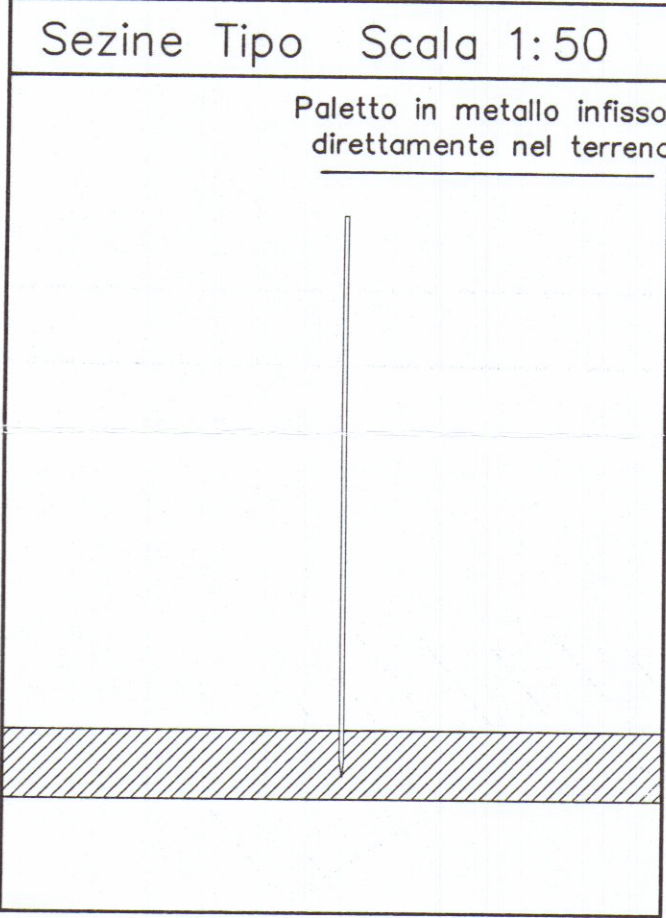

PLANIMETRIA GENERALE

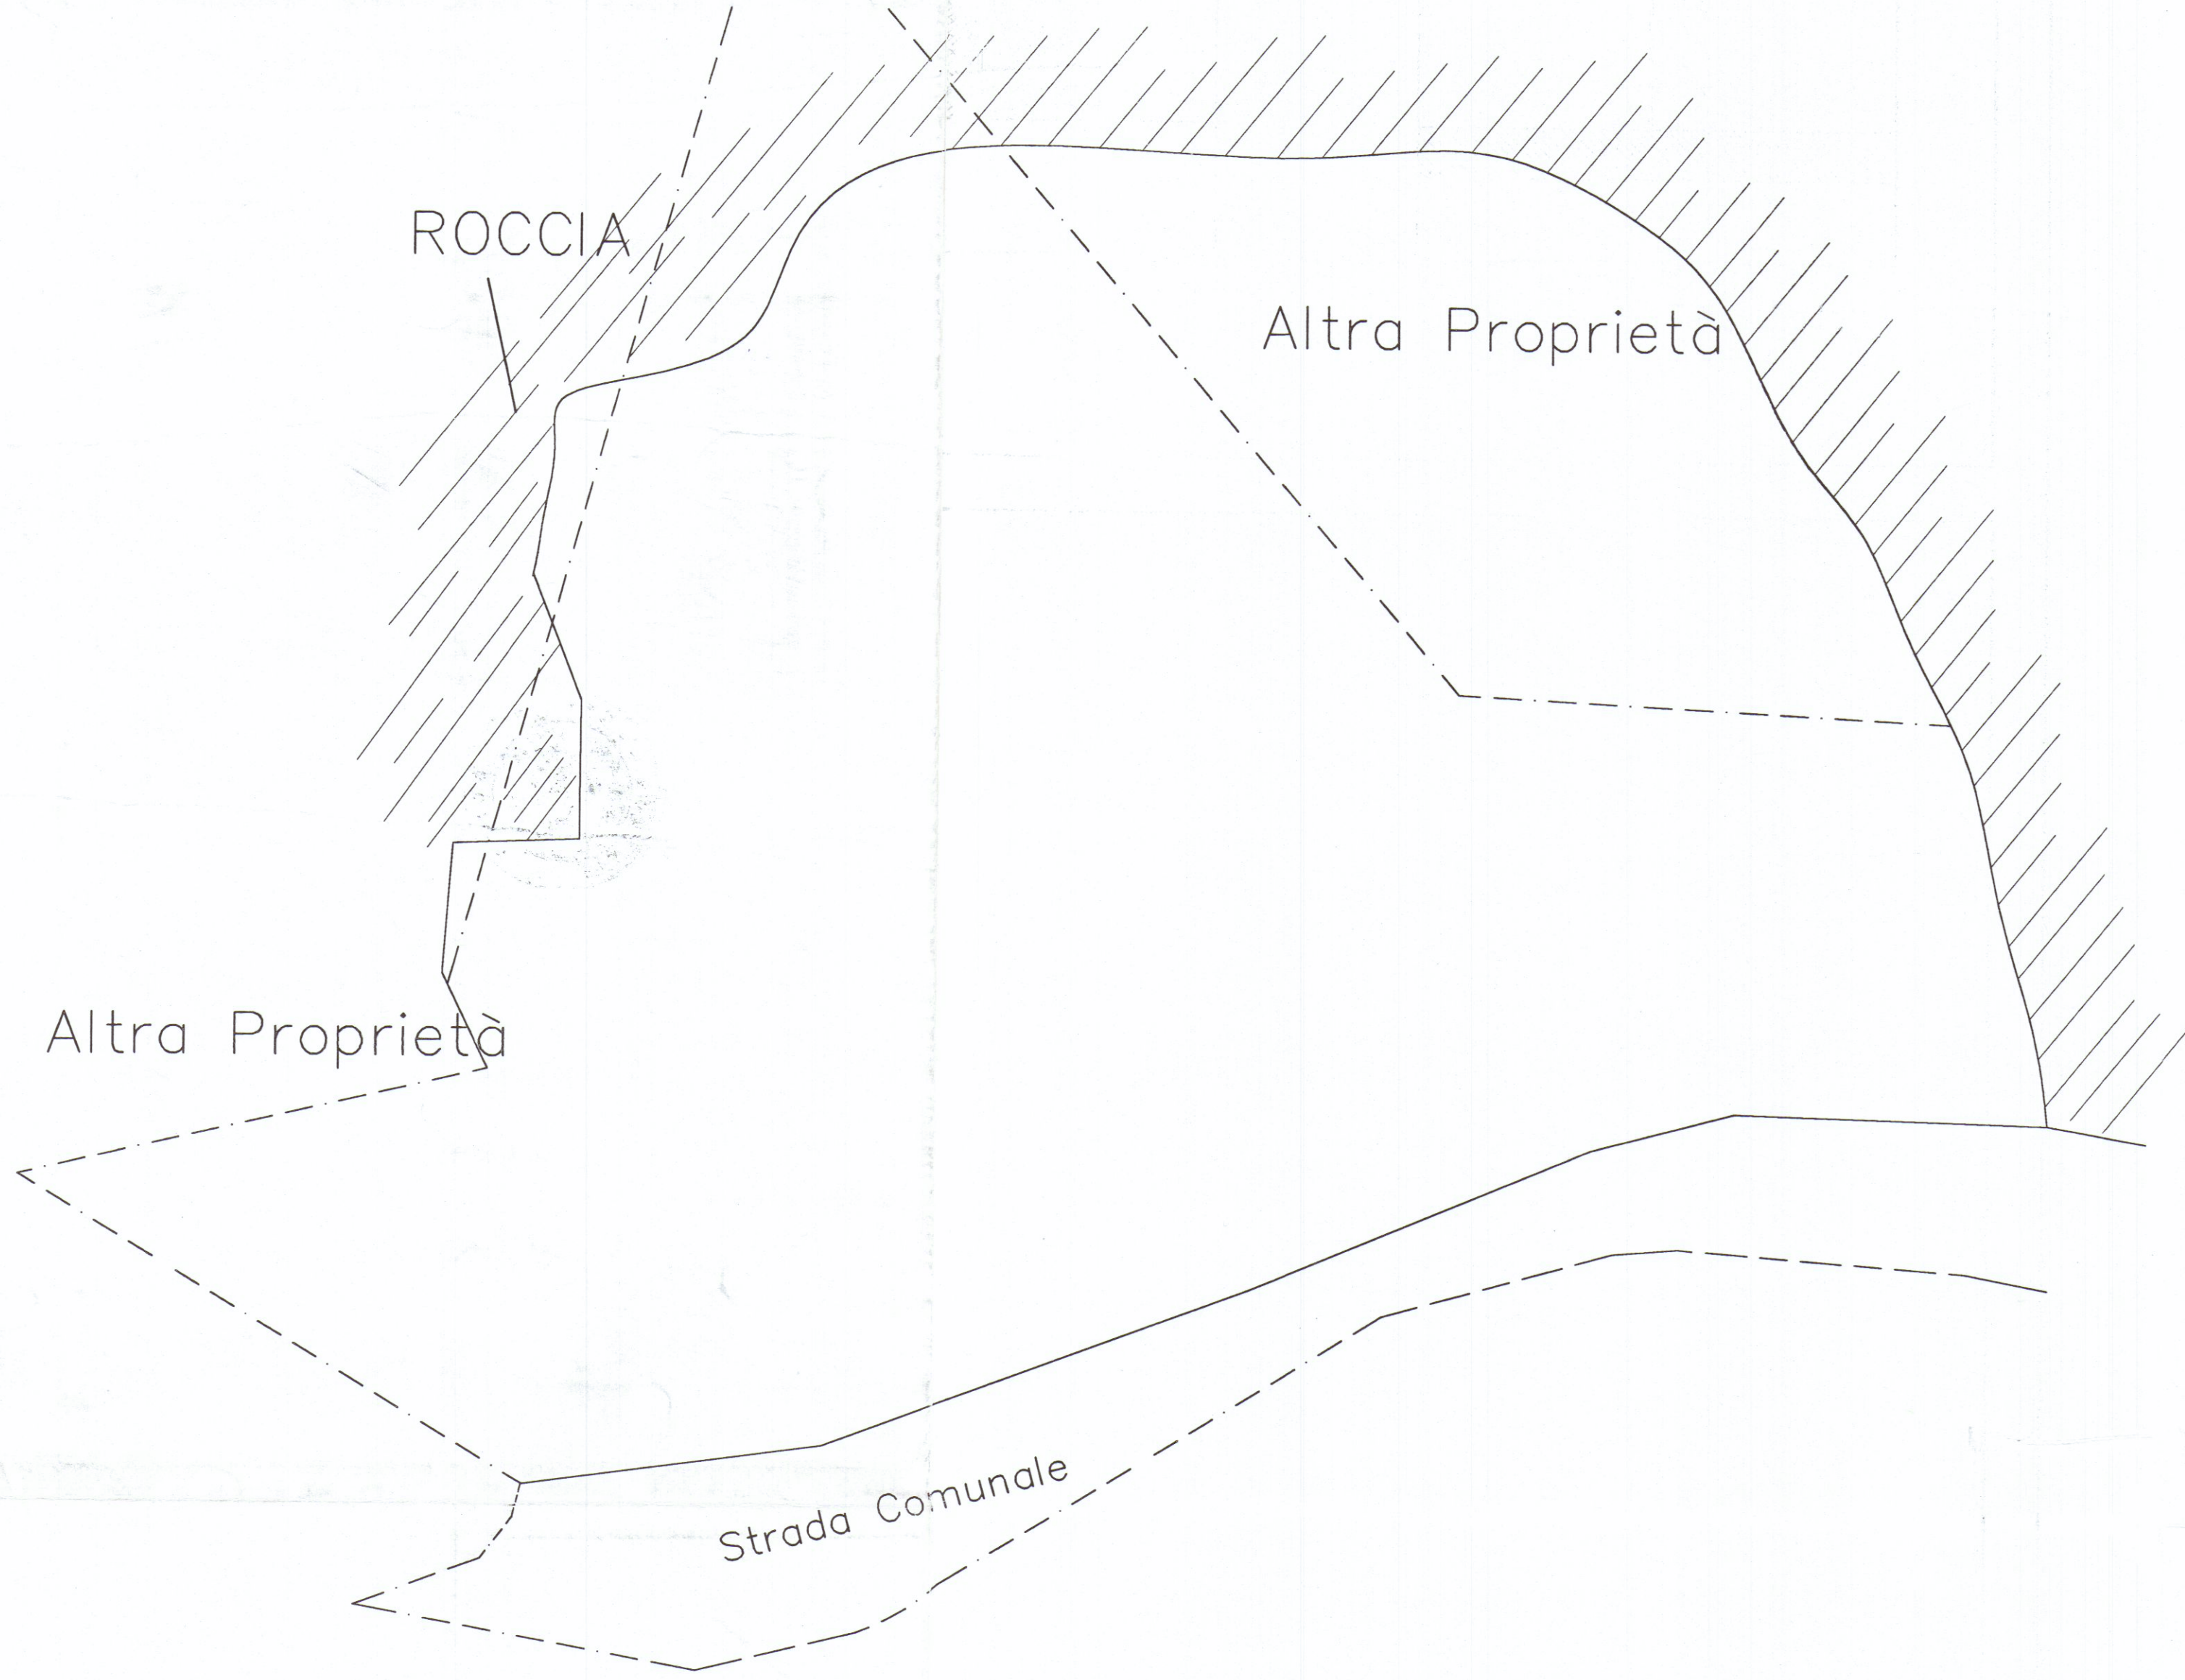

PROSPETTO-NORD

