




PIANO PRIMO STATO ATTUALE

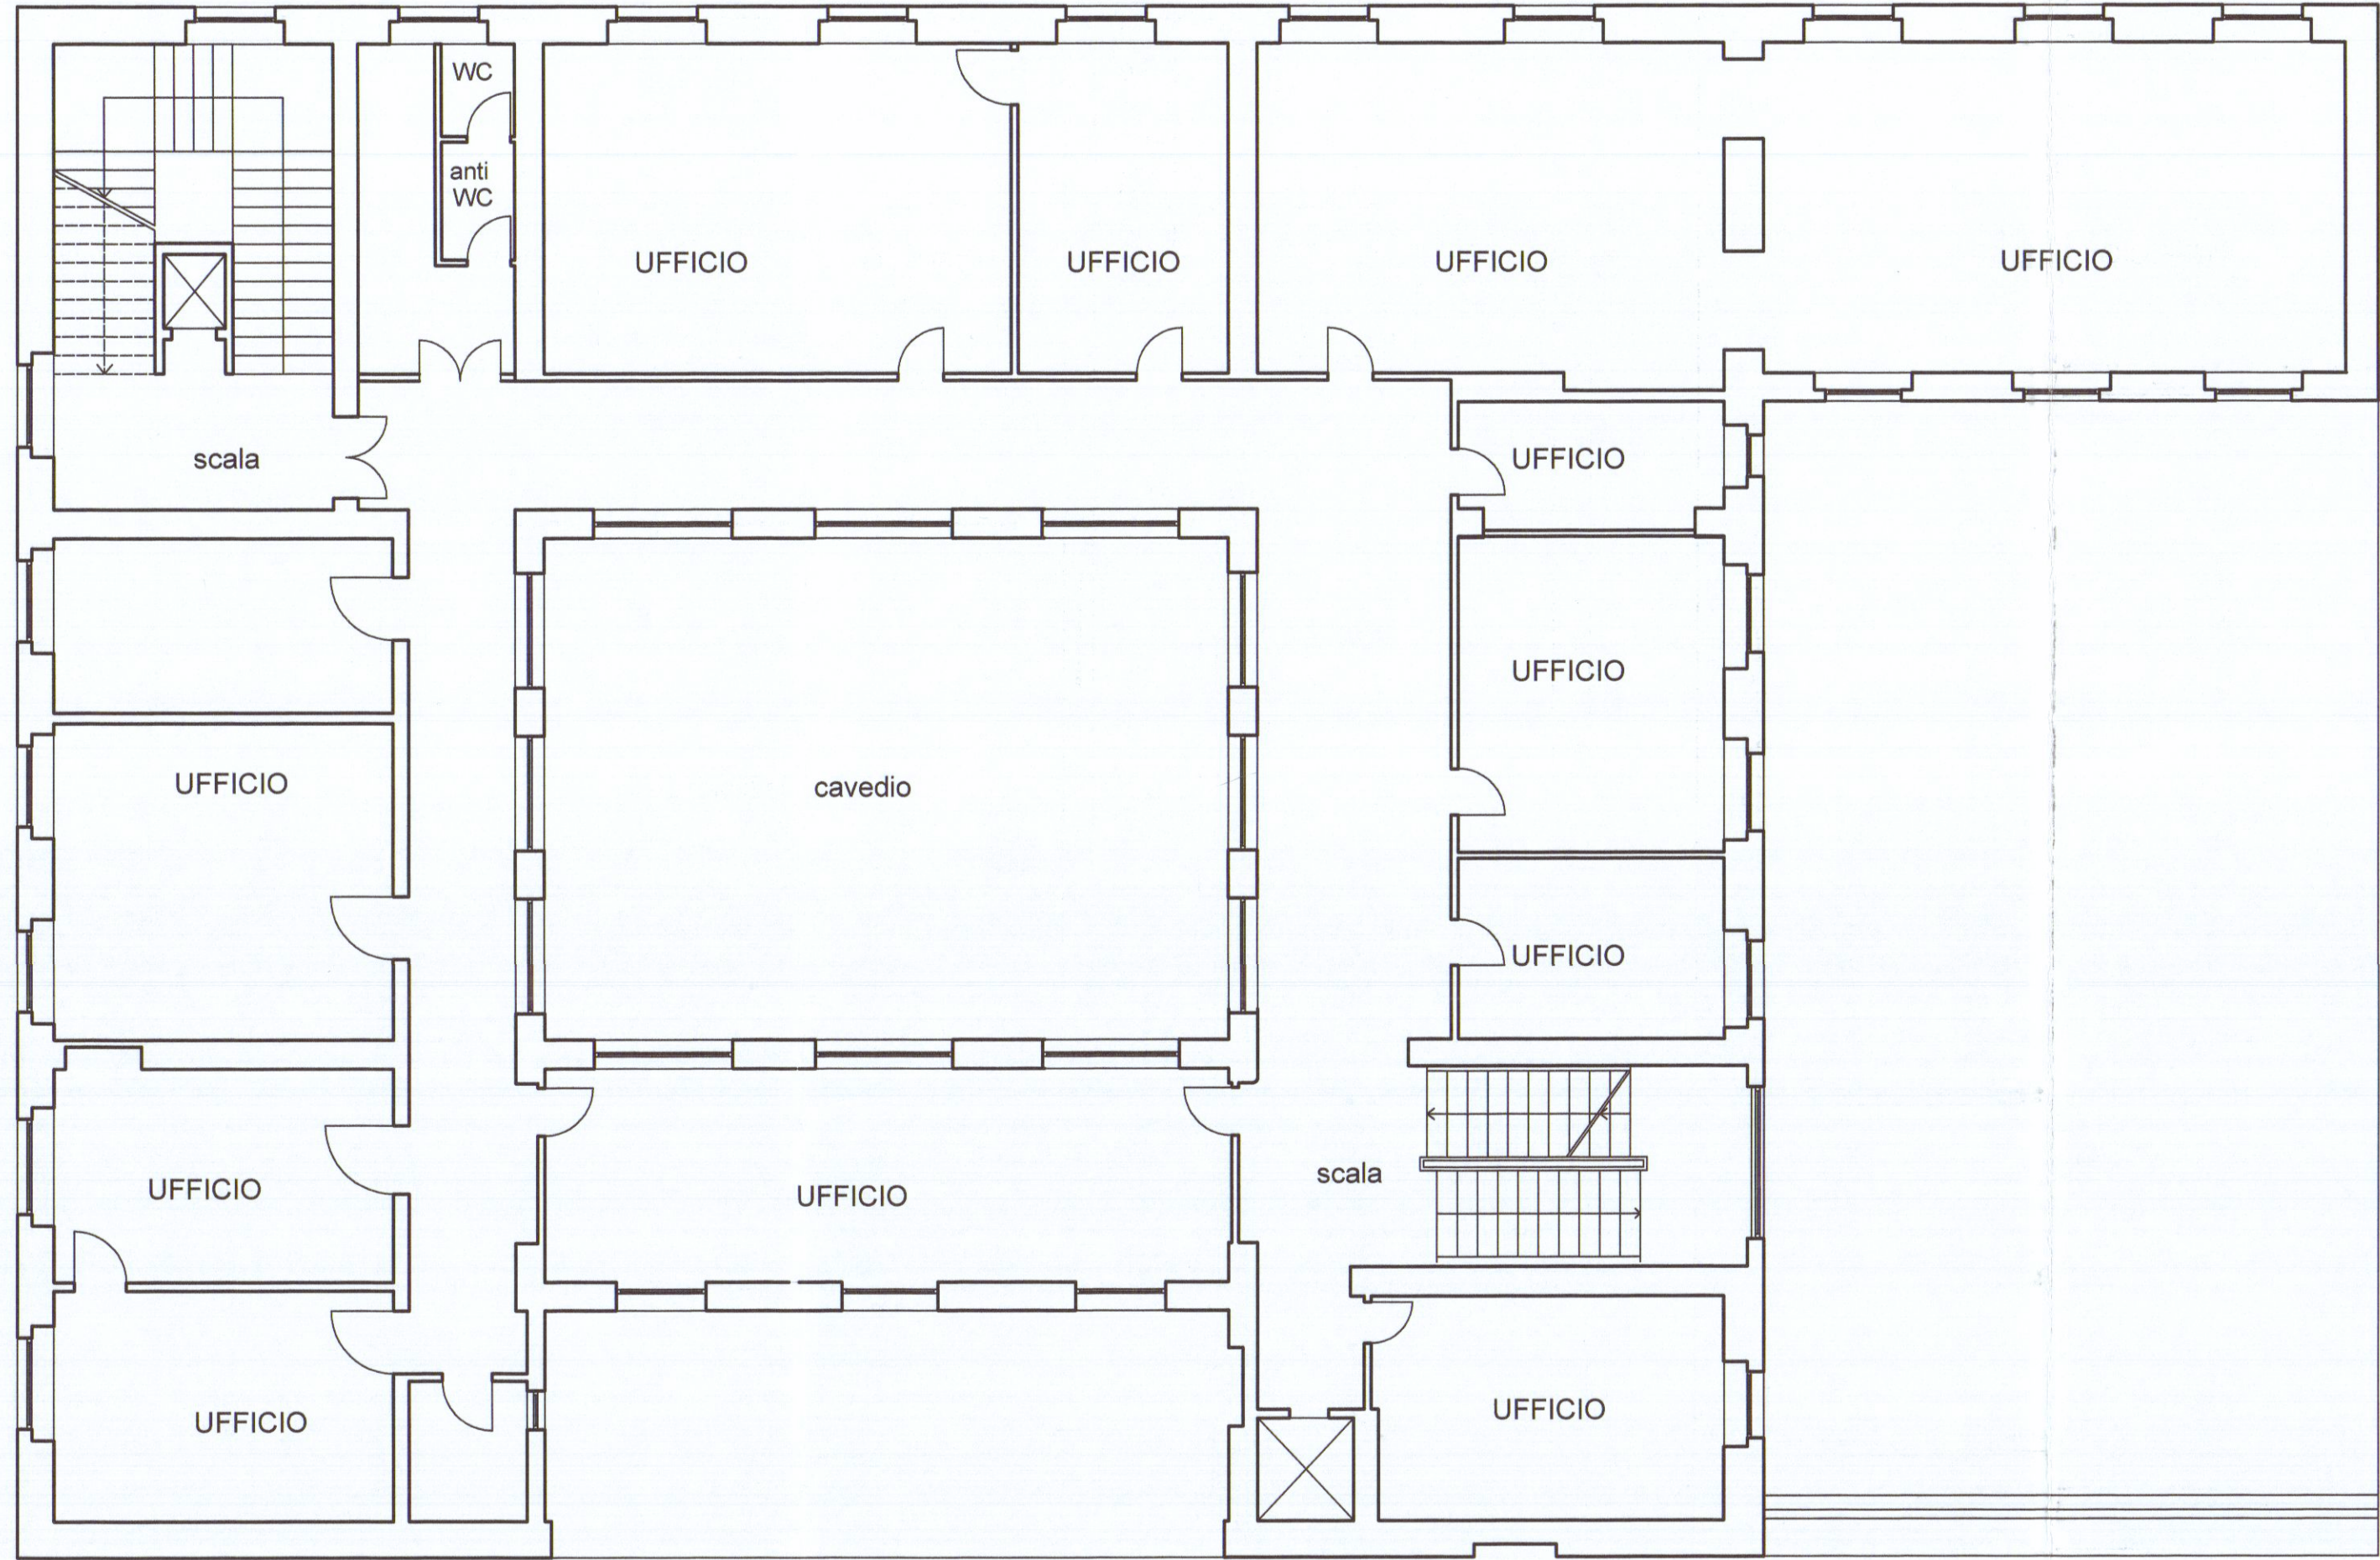


PROGETTO

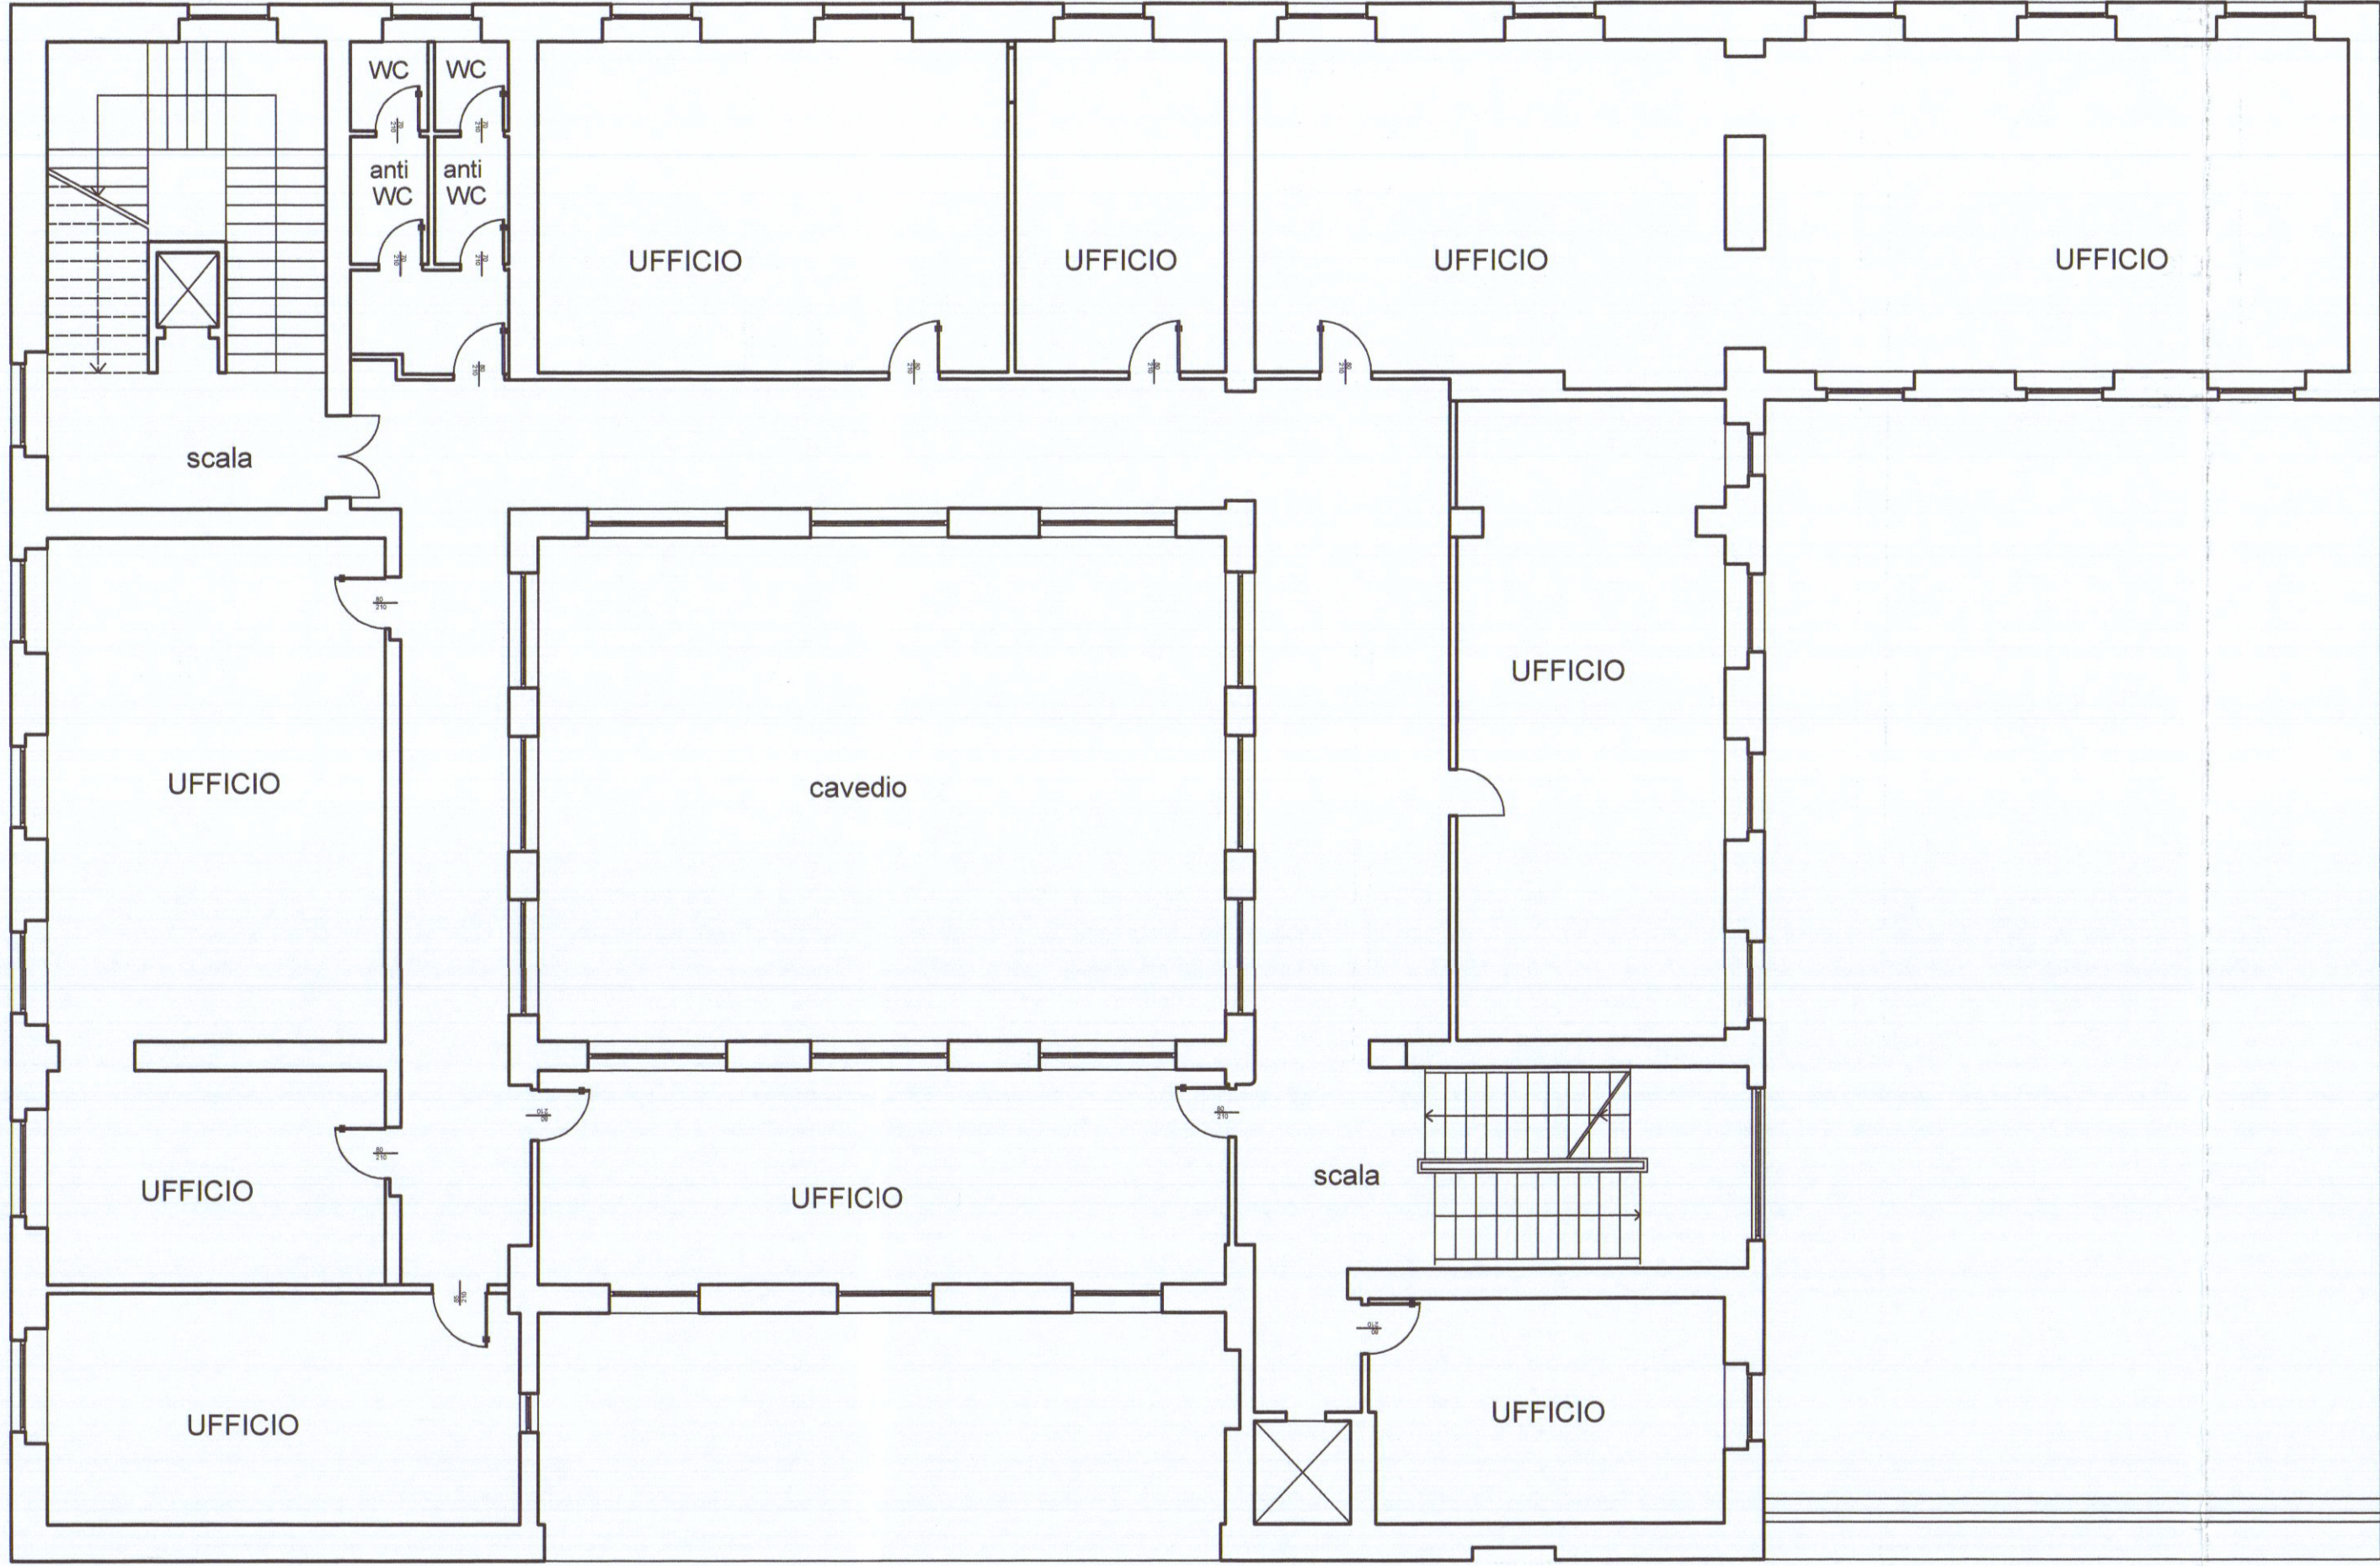


SOVRAPPOSIZIONI

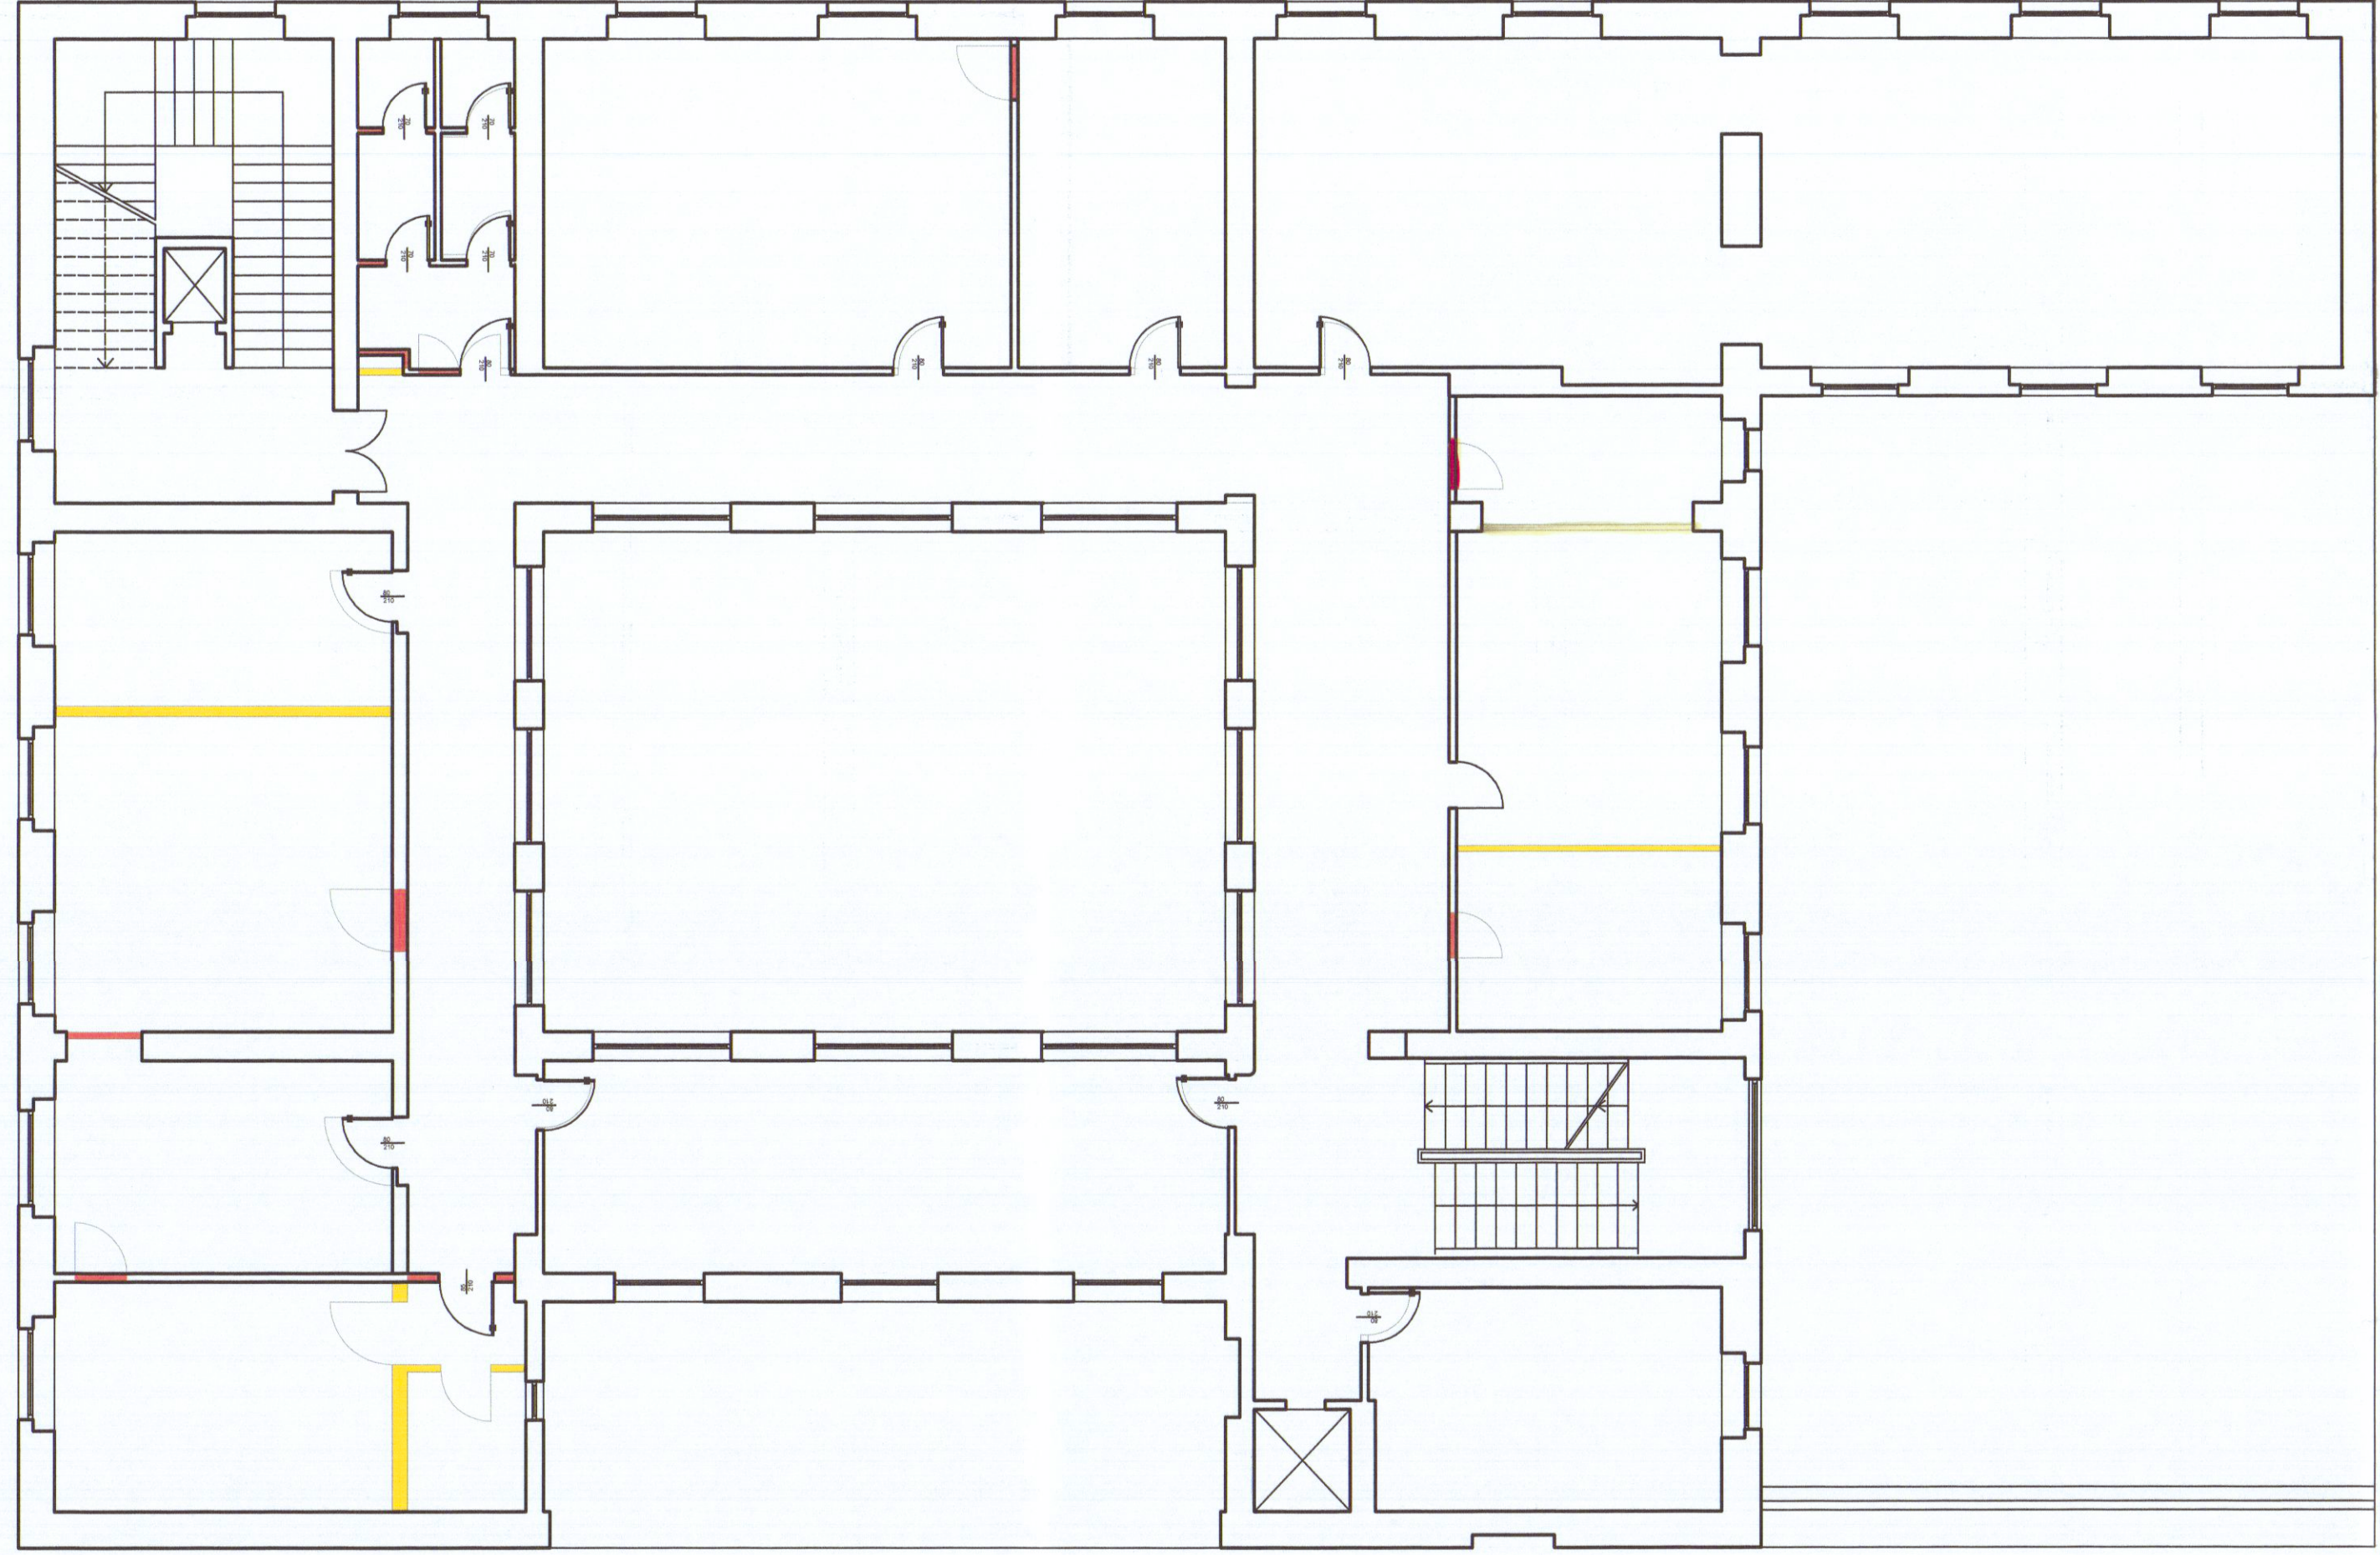


PIANO SECONDO STATO ATTUALE

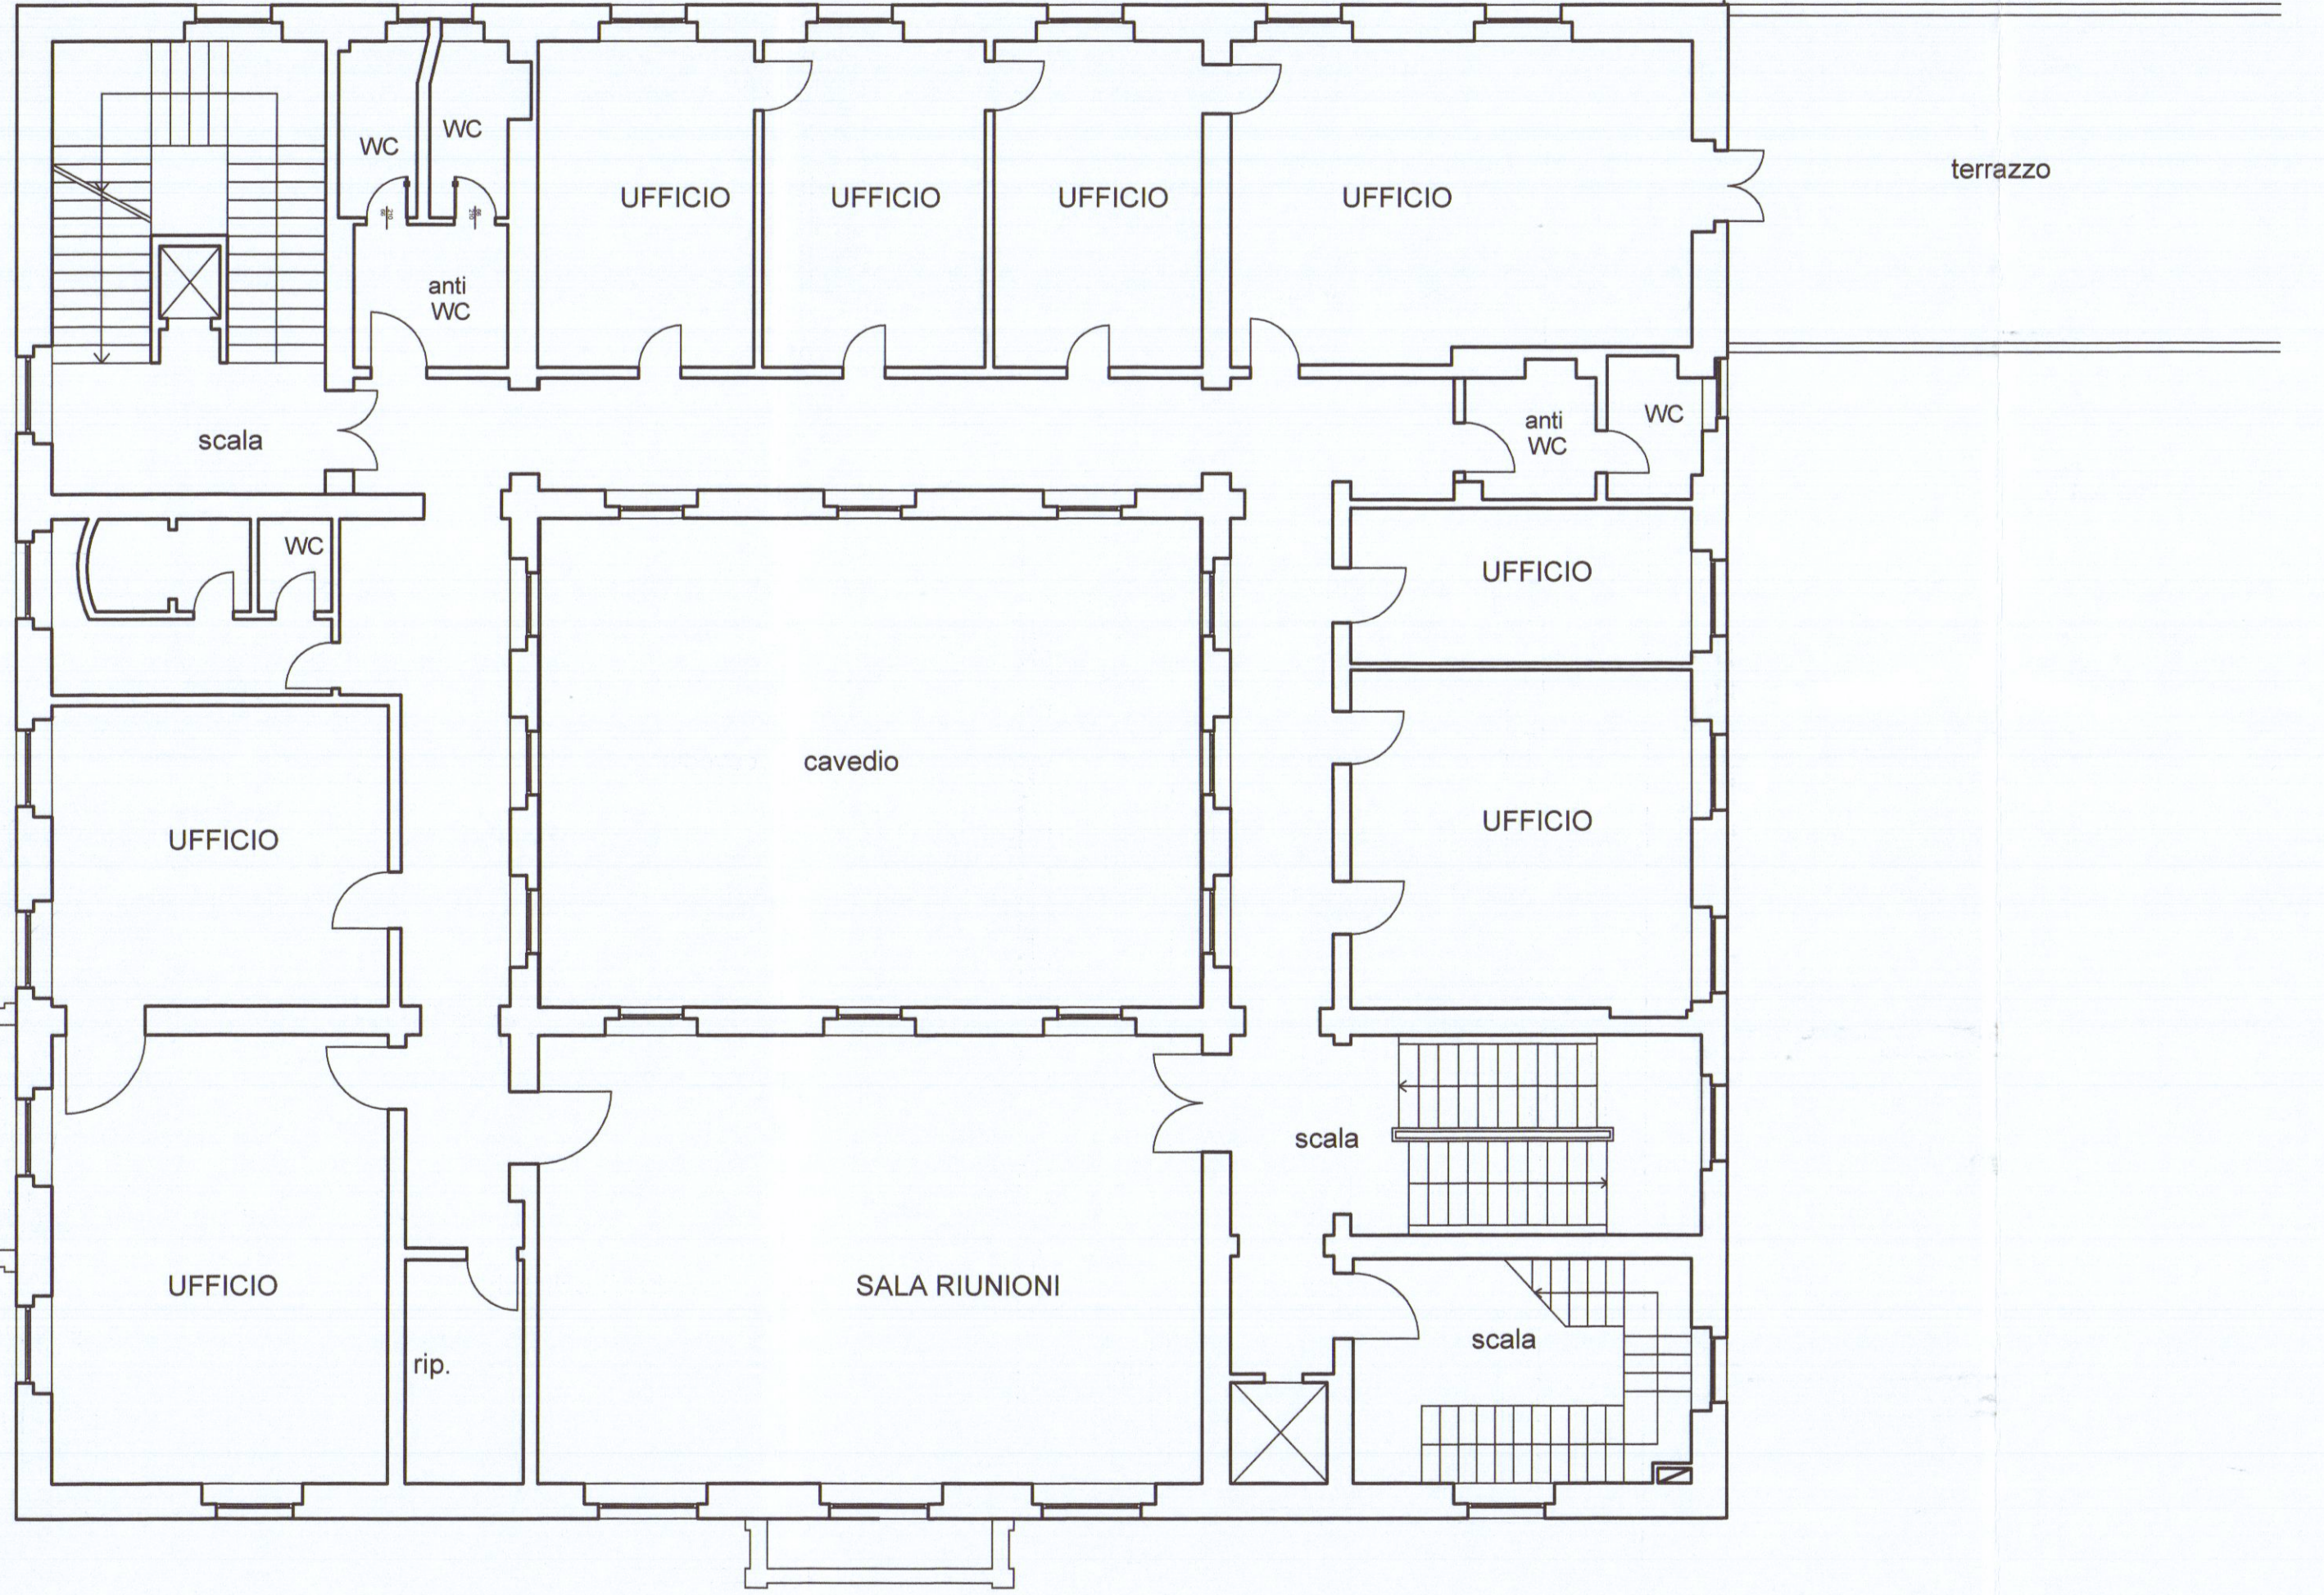

PROGETTO

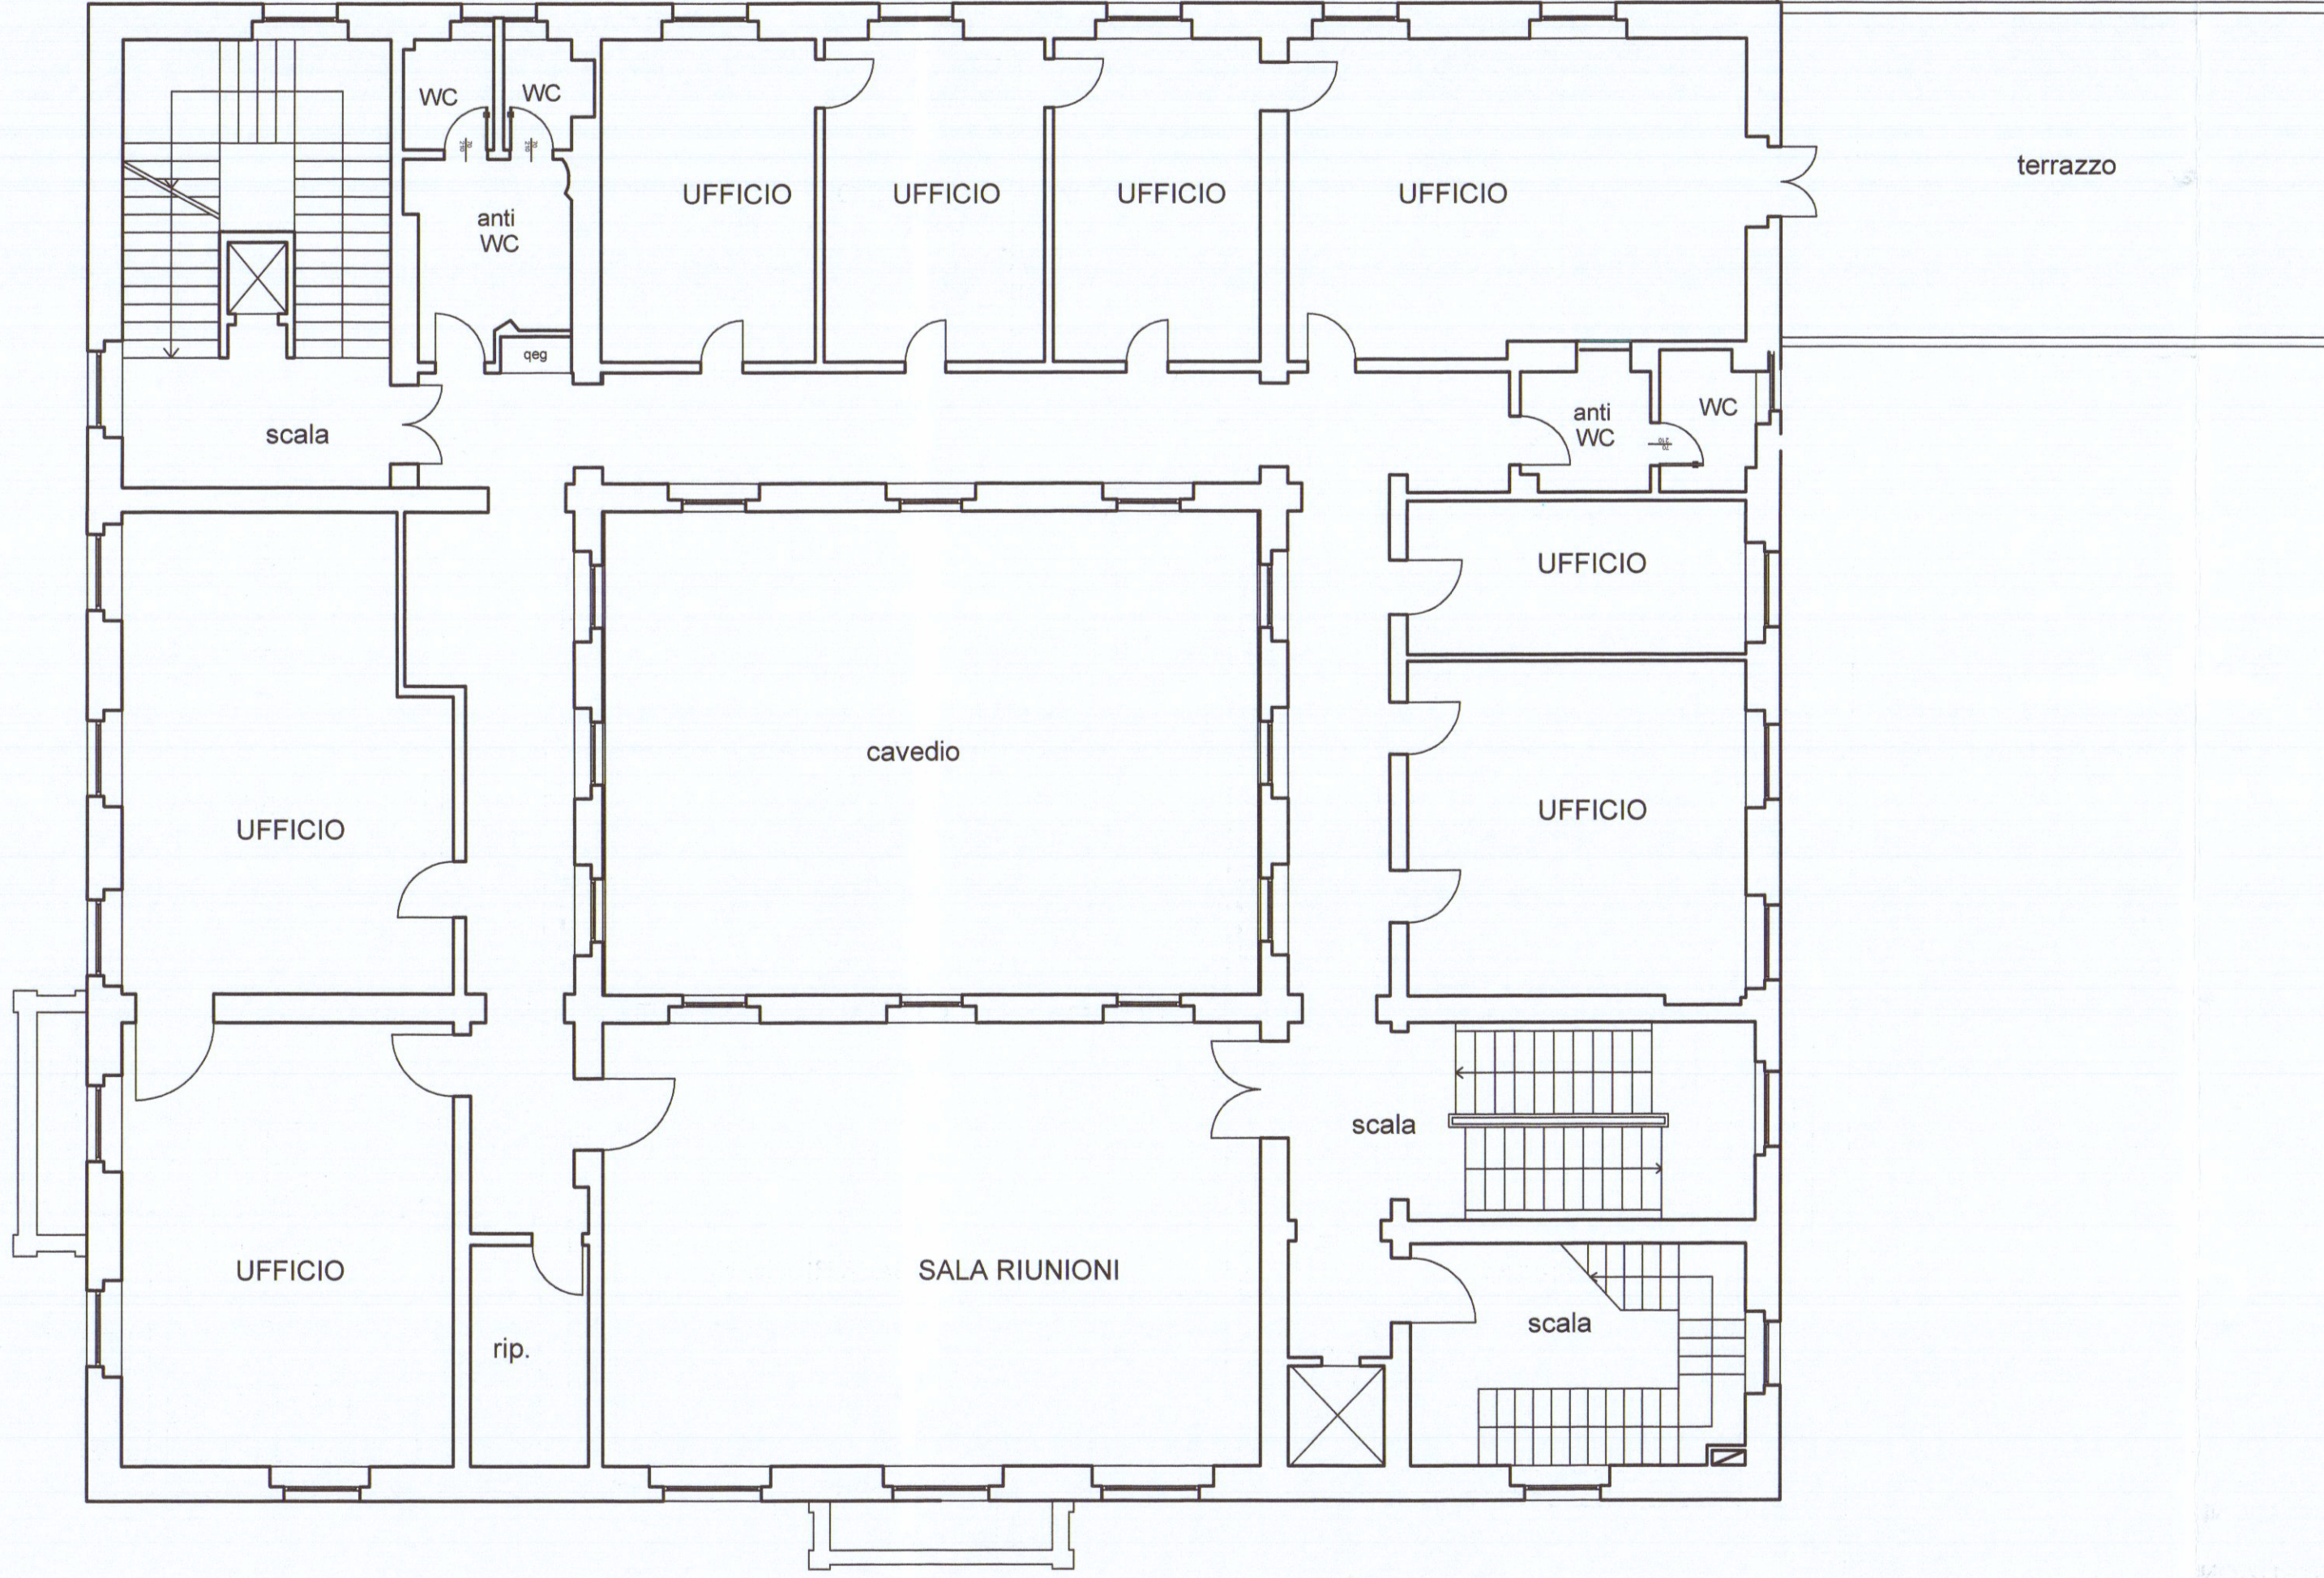

SOVRAPPOSIZIONI

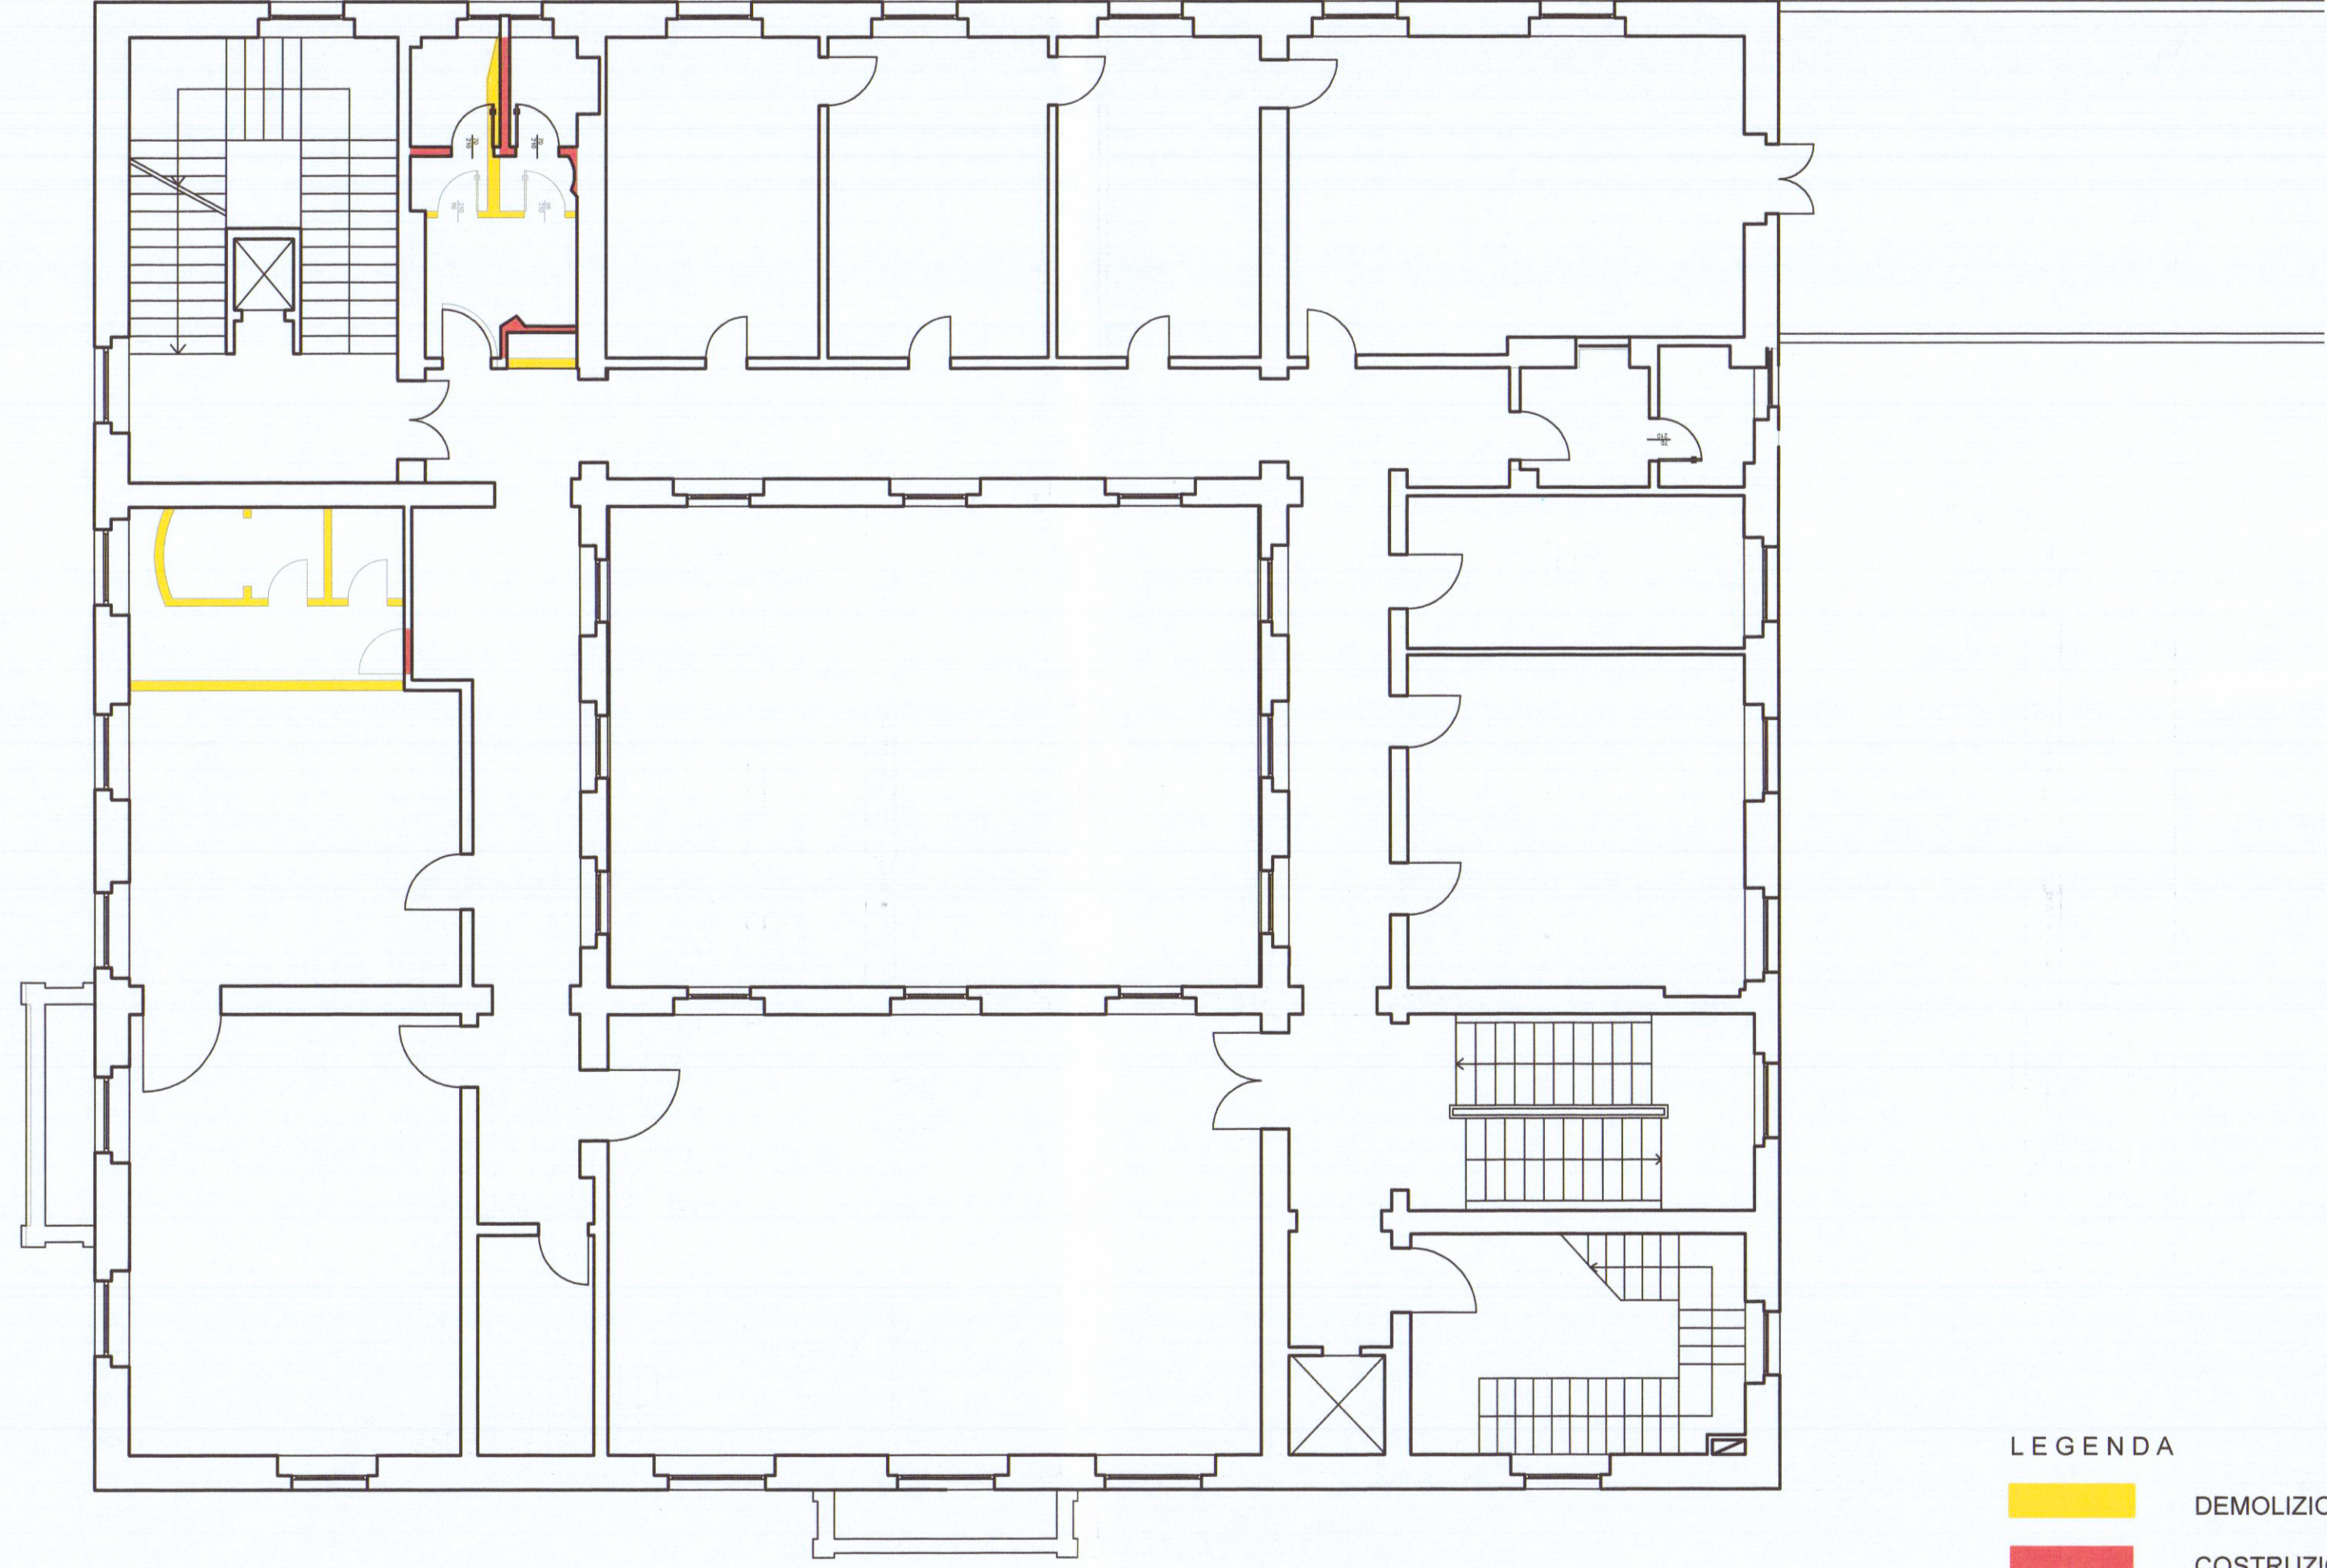

LEGENDA  
DEMOLIZIONI  
COSTRUZIONI

Cassa di Risparmio di Carrara S.p.A.  
L'Amministratore Delegato  
*Stefano*

BANCA CARIGE - GRUPPO BANCA CARIGE

COMUNE DI CARRARA  
AGGIORNAMENTO

bounte

Rev. DATA  
Localizzazione:  
CASSA DI RISPARMIO DI CARRARA  
VIA ROMA 2 CARRARA  
Piani 1° e 2°

Disegno n° DISN°  
DIA CARRARA P1e2  
Scala: 1:100

Oggetto:  
MODIFICHE INTERNE  
RC

Sigla estensore  
RC  
Data l'emiss.  
07/10/2009

BANCA CARIGE - UFFICIO TECNICO  
Via d'Azimut 101 40138 GENOVA  
Tel. 010/57901 - fax 010/5792499  
http : www. tecnico-progetti@carige.it

Questo disegno e' proprietà riservata e non può essere riprodotto e trasmesso a terzi senza nostra autorizzazione