

Architetti Associati

Arch. Roberto Martelli

Arch. Giuliana Barbieri

54036 MARINA DI CARRARA (MS) Via Venezia 1 bis

Tel e Fax 0585 632667

P.I. 00630610459

e-mail:architeco@tin.it



LOCALITÀ AVENZA-CARRARA, COMUNE DI CARRARA
Via Marina


PROGETTO DI RISTRUTTURAZIONE DI FABBRICATO
DI CIVILE ABITAZIONE

APPROVATO

RICHIEDENTI
COMUNE DI CARRARA
SETT. URBANISTICA
SIG. GIULIANA E LIDA BROTONI

Approvato dal Sindaco alle condizioni
indicate nella Convenzione Edilizia
n° del 1990
Elab. grafico di cui alla Comm. Edilizia
n° del 1990 Tav. n° 1/5

L. Istruttore Tecnico
Pezzica Geom. Rodolfo


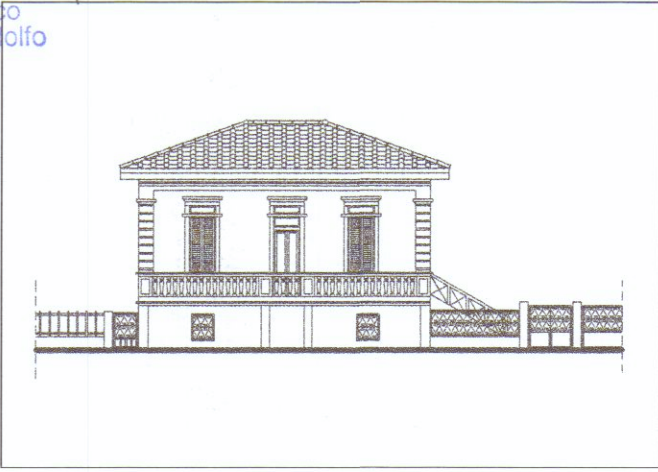


DETTAGLIO
STATO ESISTENTE, PIANTE


REVISIONI E VARIANTI		DATI CATASTALI	SCALA ELABORATI	TAV.
DATA	28-01-99	Fg. 90		1
DATA		Mapp.li 172-138-139	1:100	
DATA		Sub. -		
DATA				

Elaborazione Grafica realizzata con Autocad L1 95 - Serial n. 610-00059529
Elaborati non riproducibili senza autorizzazione


STRALCIO del P.R.G.C.

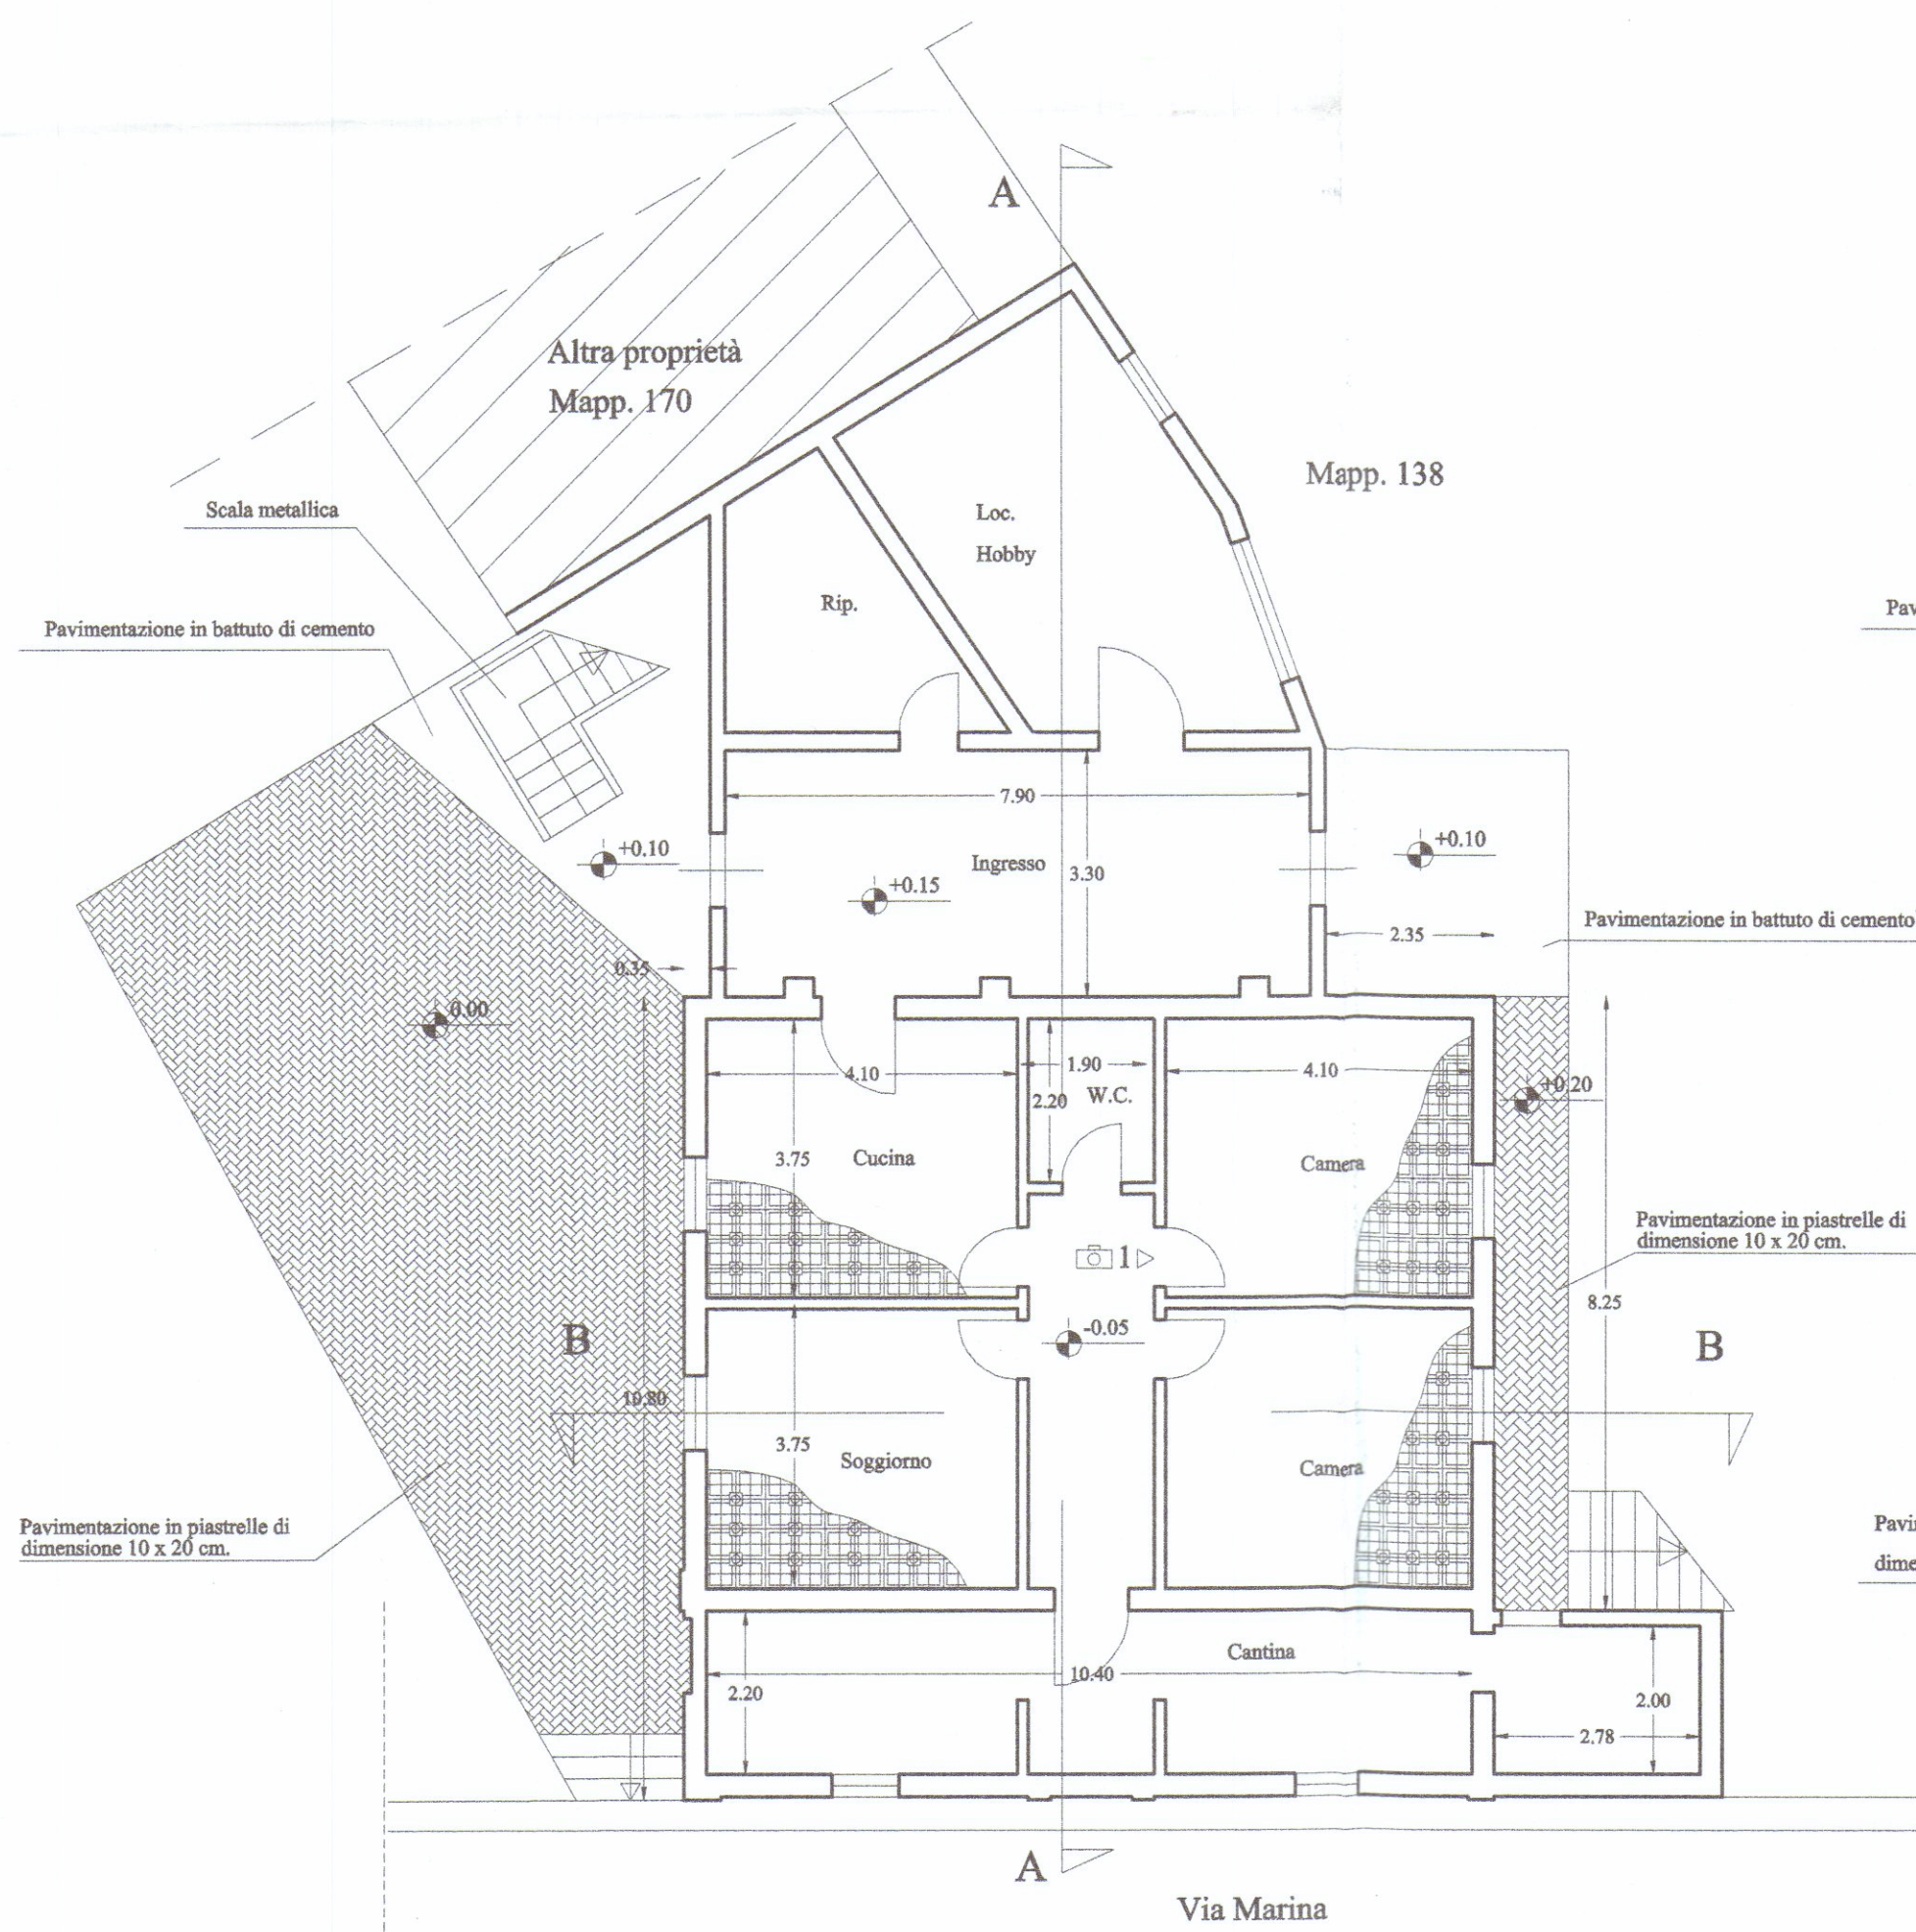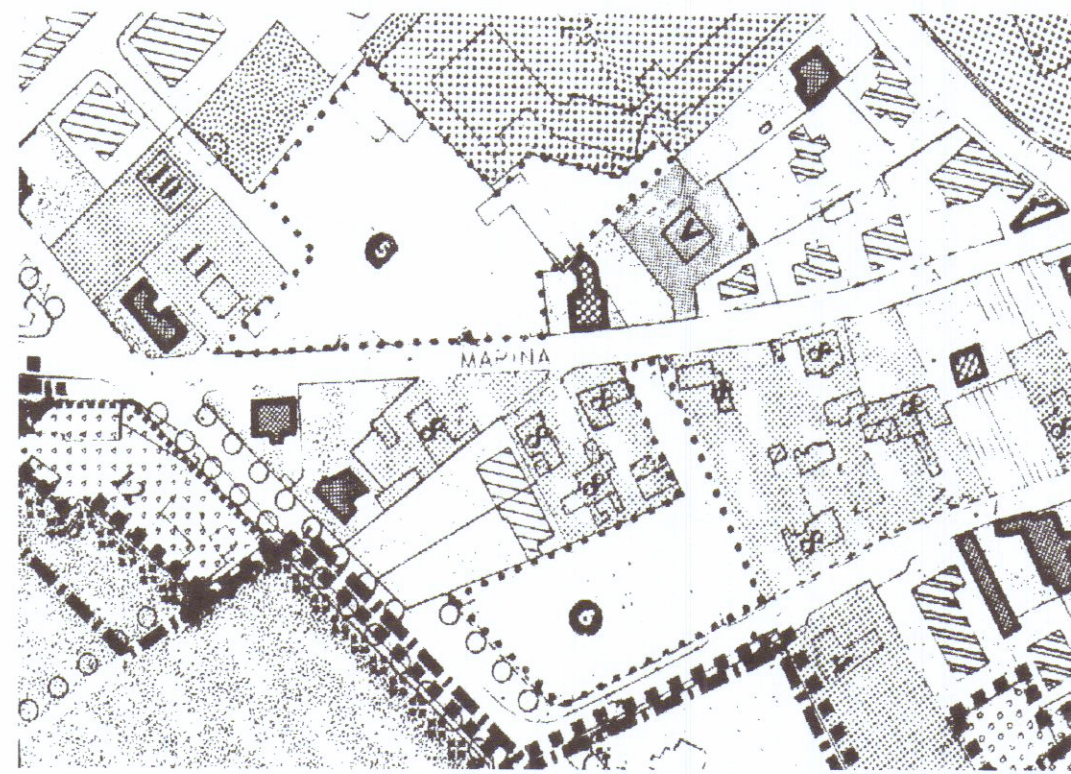

PIANTA PIANO TERRA ESISTENTE

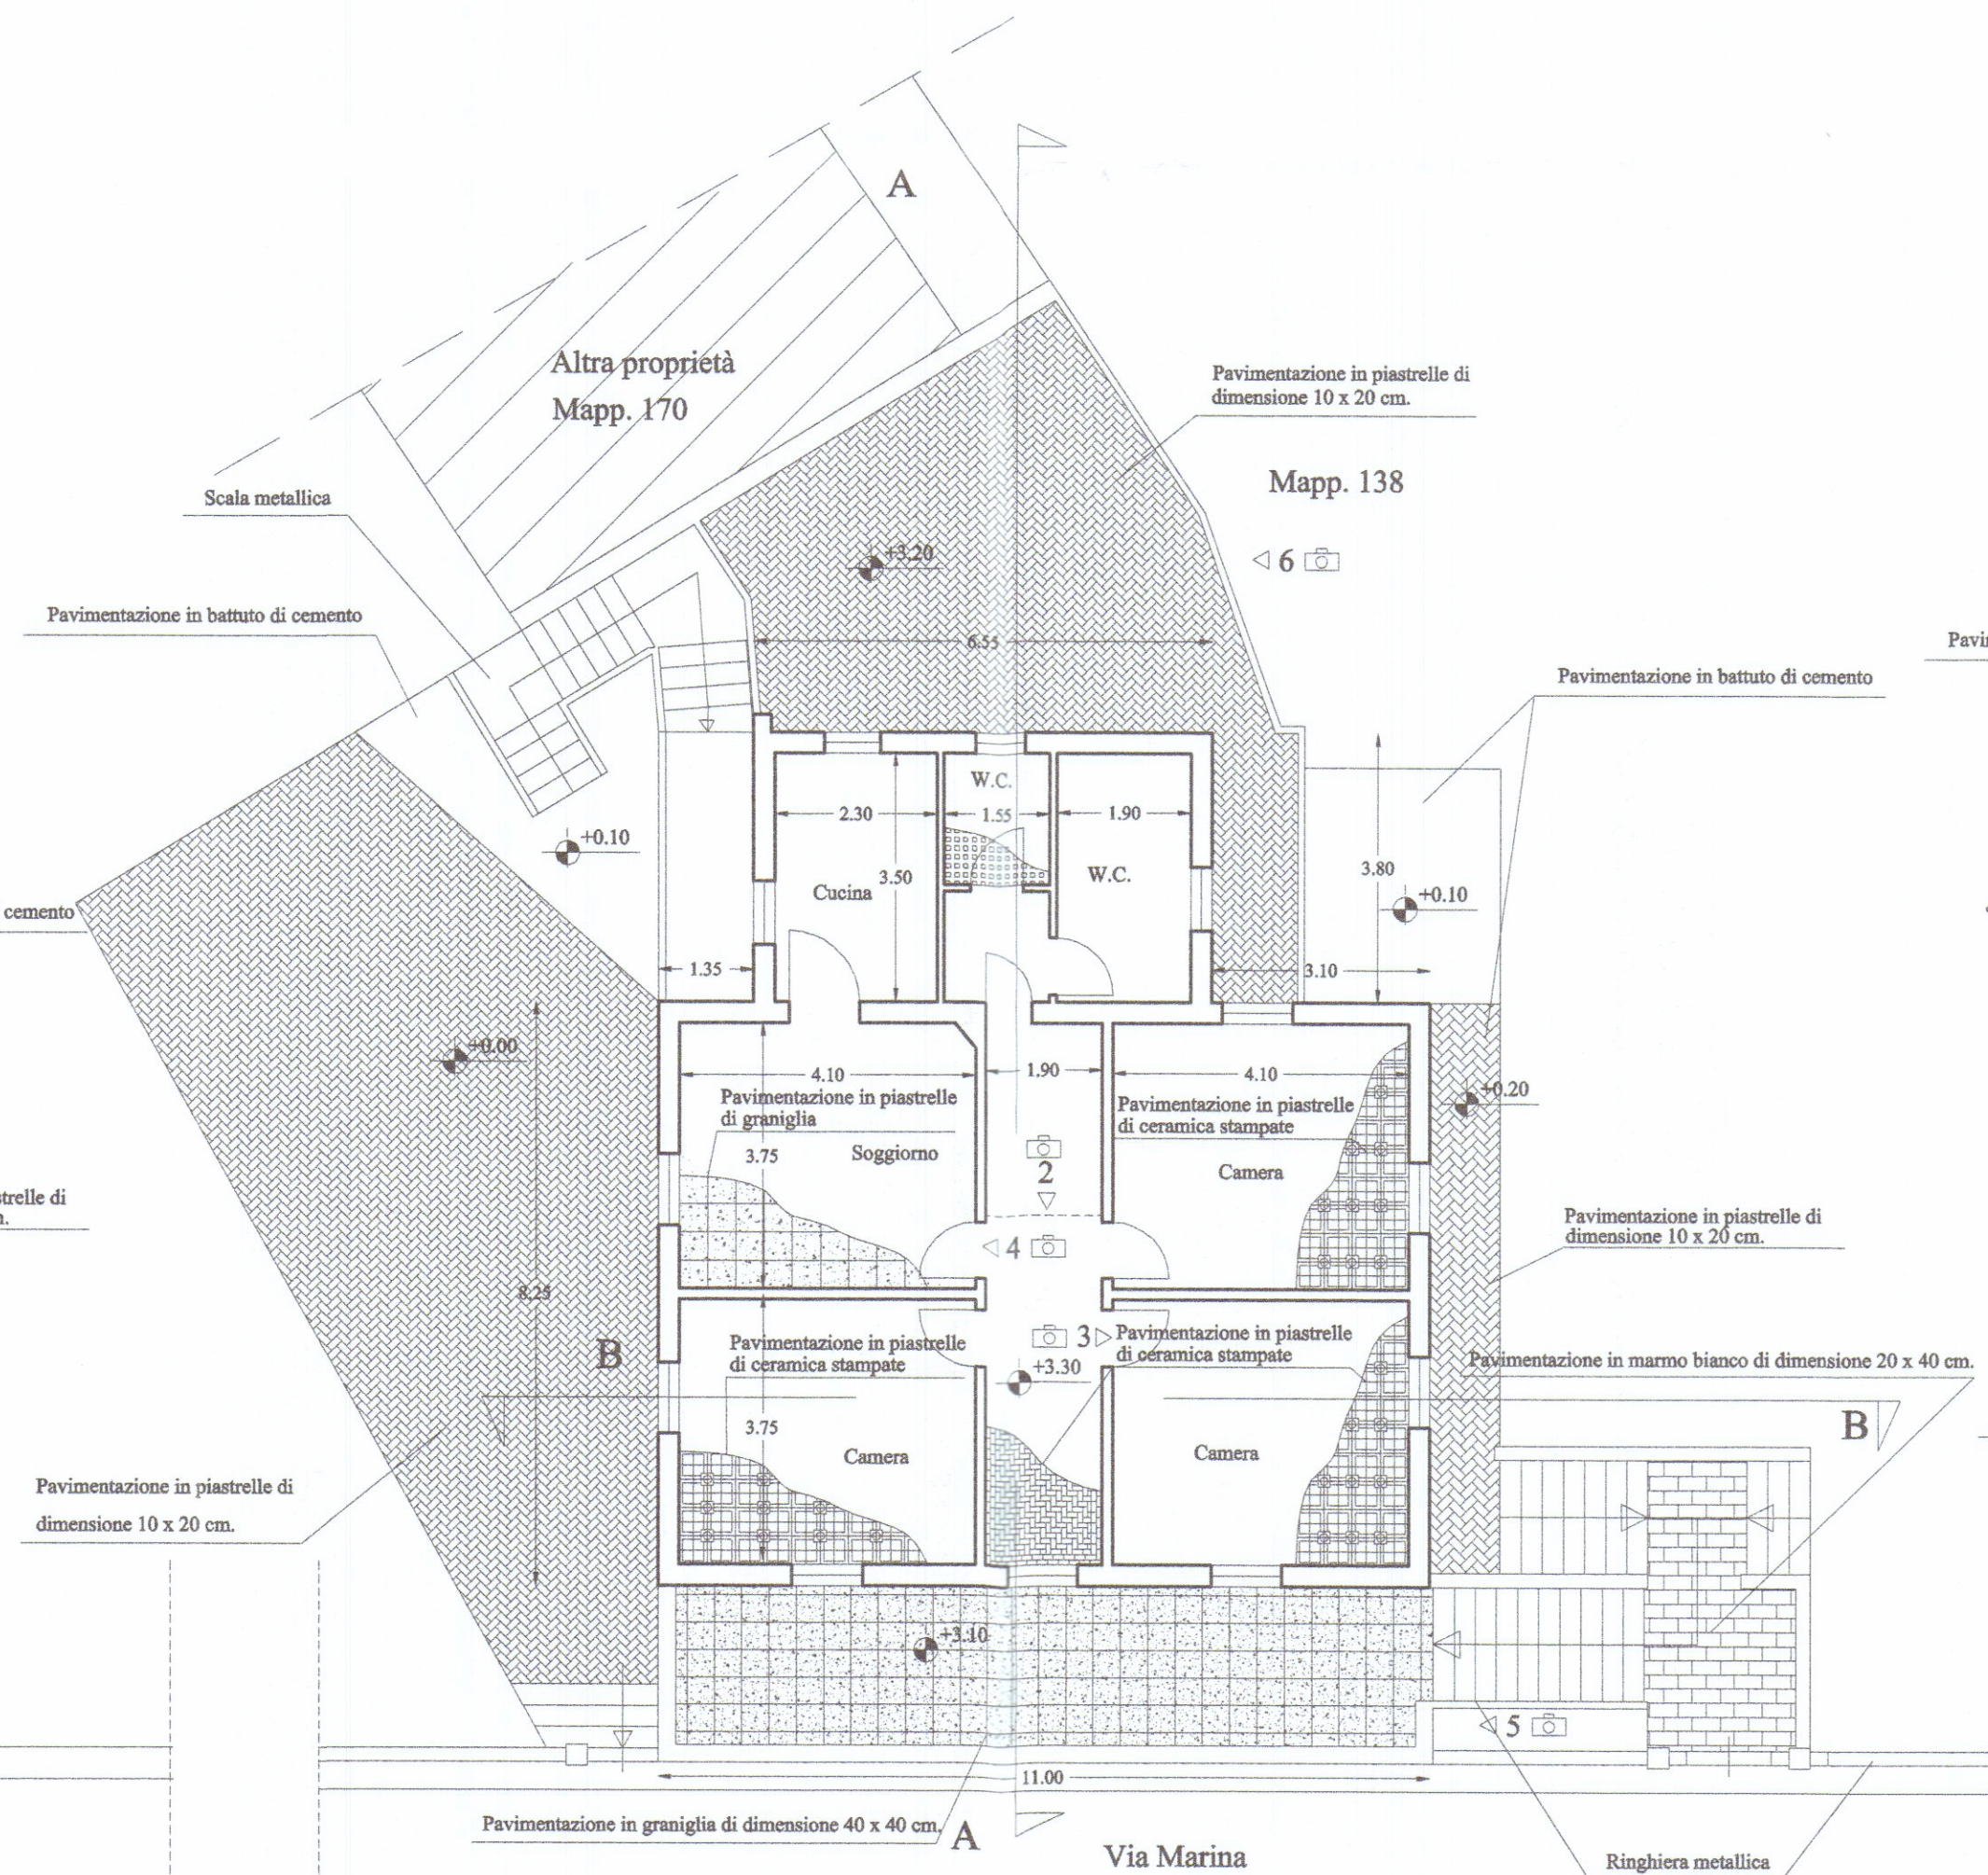

PIANTA PIANO PRIMO ESISTENTE

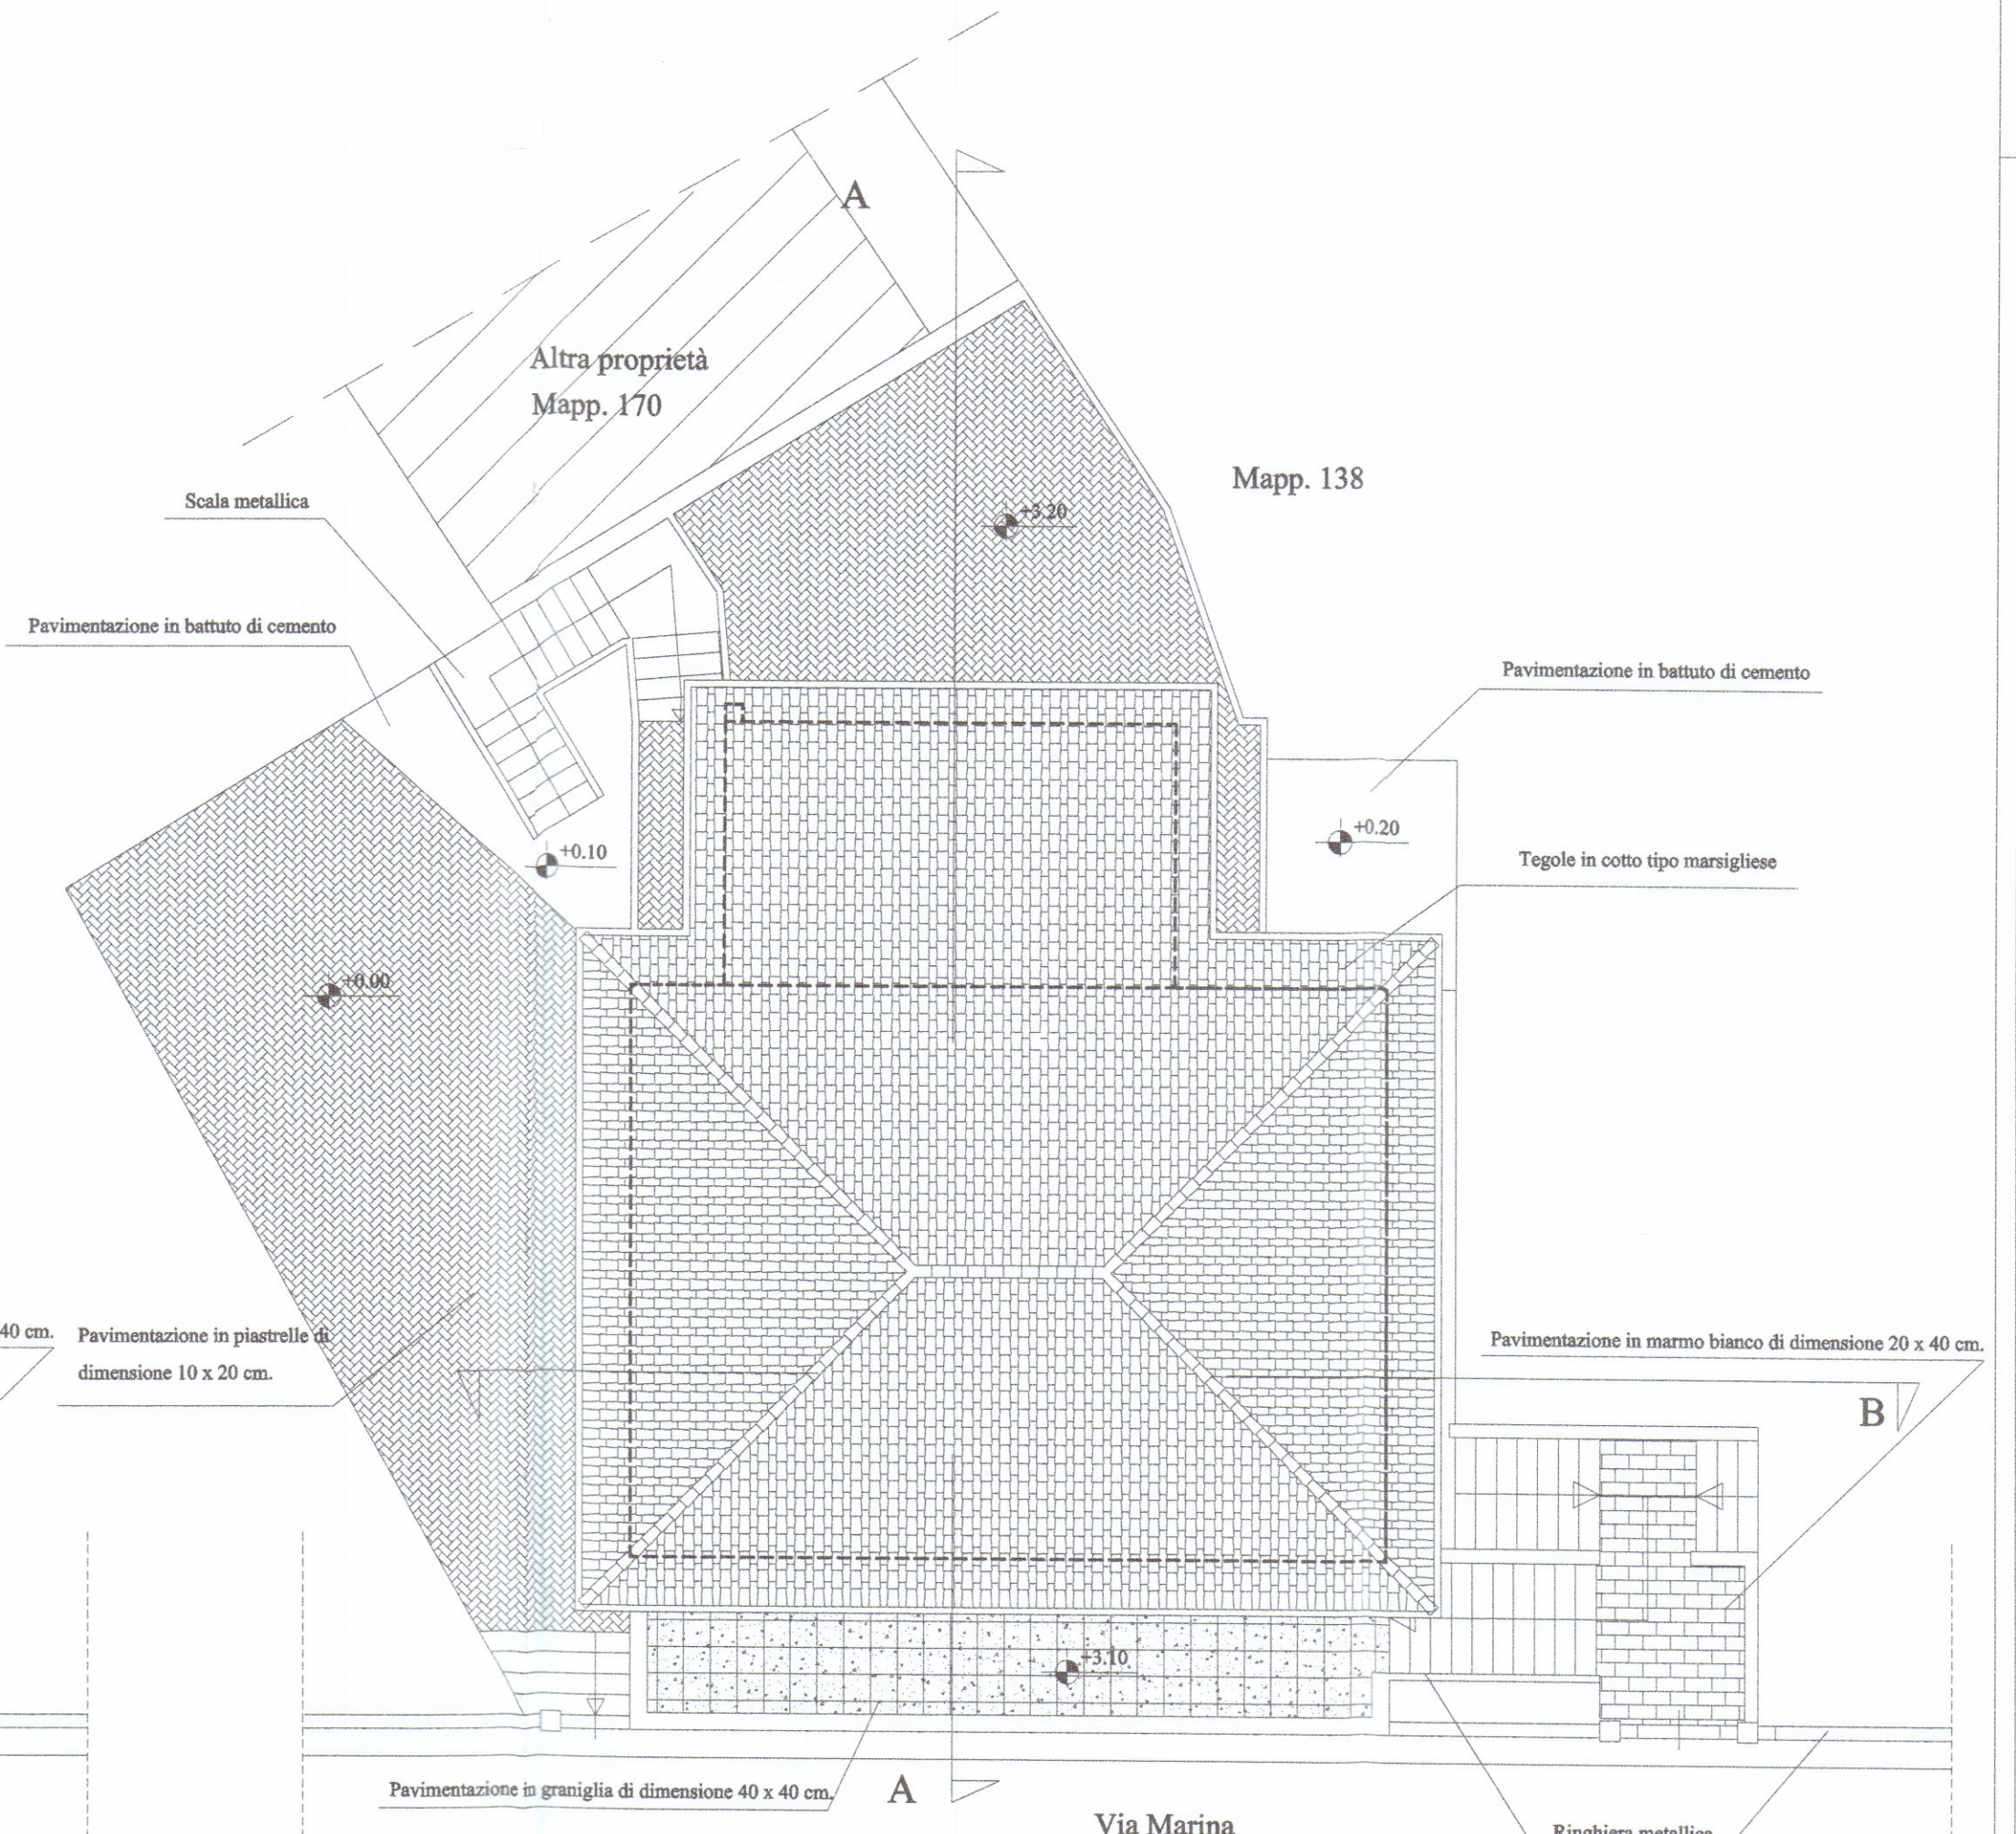

PIANTA COPERTURA ESISTENTE