

2 SOLUZIONE
25 GEN. 1969

proprietà: fratelli DAL DINO
LOCALITÀ "LA FOSSA" MARINA DI CARRARA

TAVOLA

3

Dott. Arch. L. GRANAI

APPROVATO

17 FEB 1969
CONTROLLATO
IL TECNICO

QUOTA VIALE LITORANEO

750

300

300

090

Approvato dal Sindaco alle condizioni

indicate nel permesso di costruzione

N° del 27 FEB 1969

L'ING. CAPO



SCALA


1 100

SEZIONE

APPROVATO

IL SOPRINTENDENTE

22 GEN. 1969

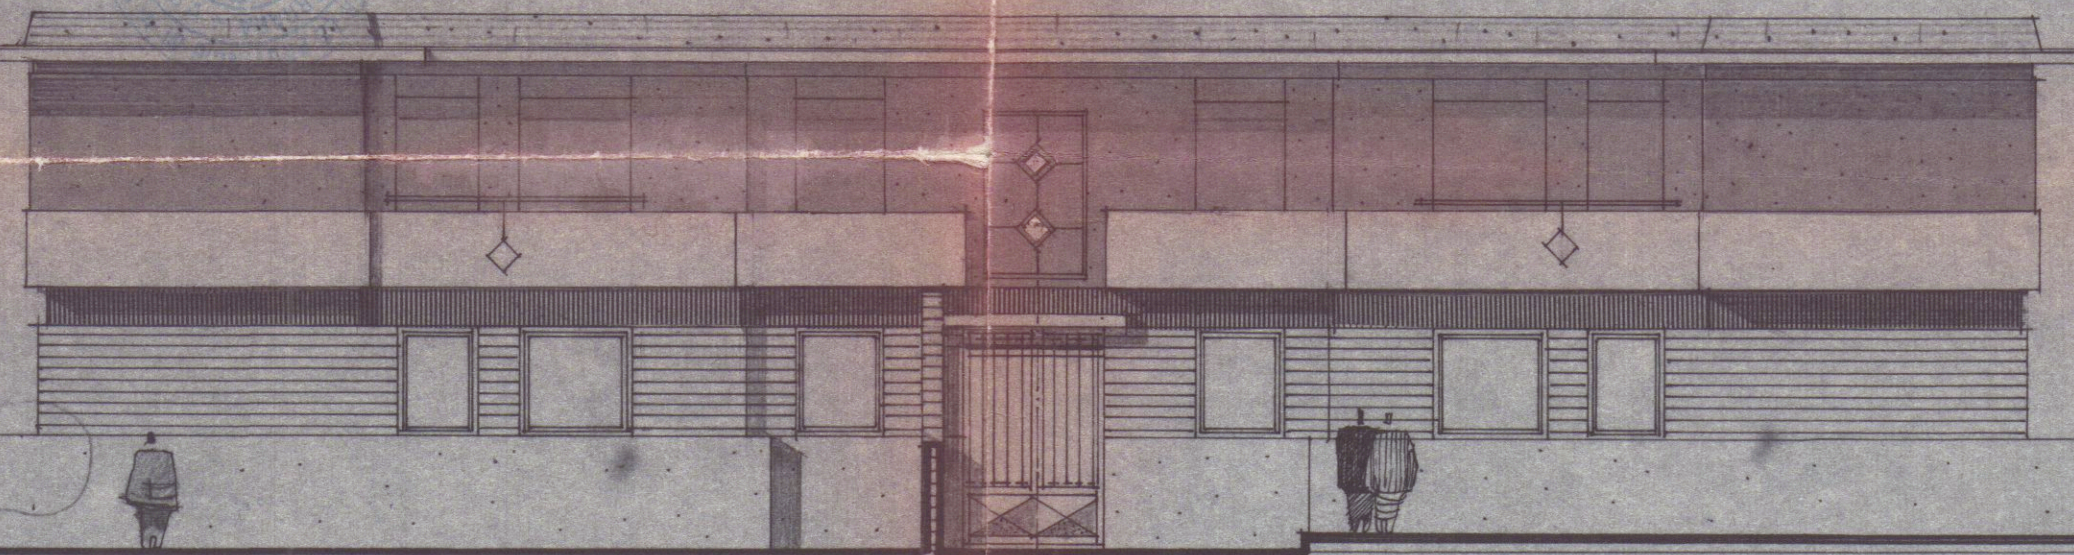

PROSPETTO NORD