




TAVOLA	COMMITTENTE :	
1	SIG. ra BERTONCINI CLAUDIA	STATO ATTUALE
NOTE :	LAVORO :	OGGETTO:
	PROGETTO DI MODIFICHE AI PROSPETTI DI UNITA' IMMOBILIARE SITA IN CARRARA LOC. MARINA VIALE G. DA VERRAZZANO.	CATASTALE P.R.G.C. PLANIMETRIA PIANTE: P. TERRA P. SEMINTERRATO PROSPETTI SEZIONE
	PROGETTISTA :	
	GEOM. ANDREA MARCHI	

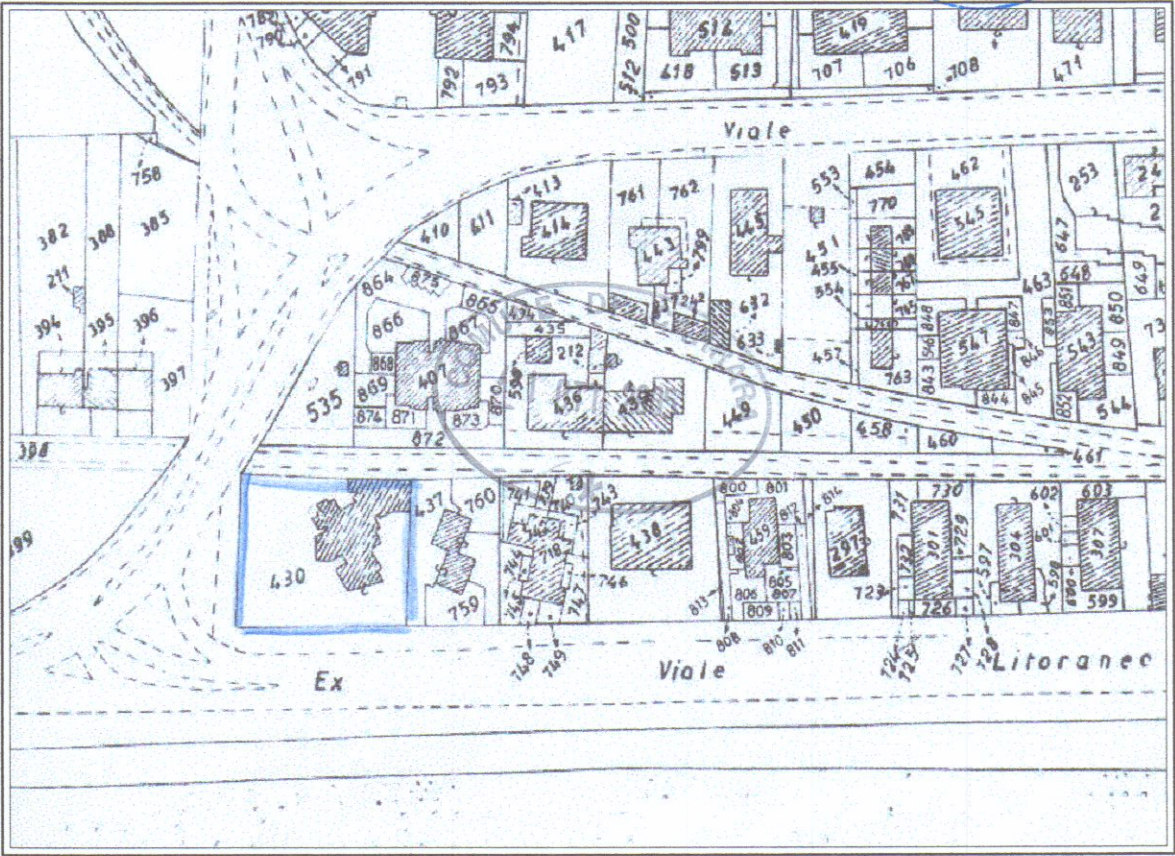


ESTRATTO DI MAPPA CATASTALE 1: 1000
FOGLIO N° 105 MAPPALE N° 430 SUB. 18

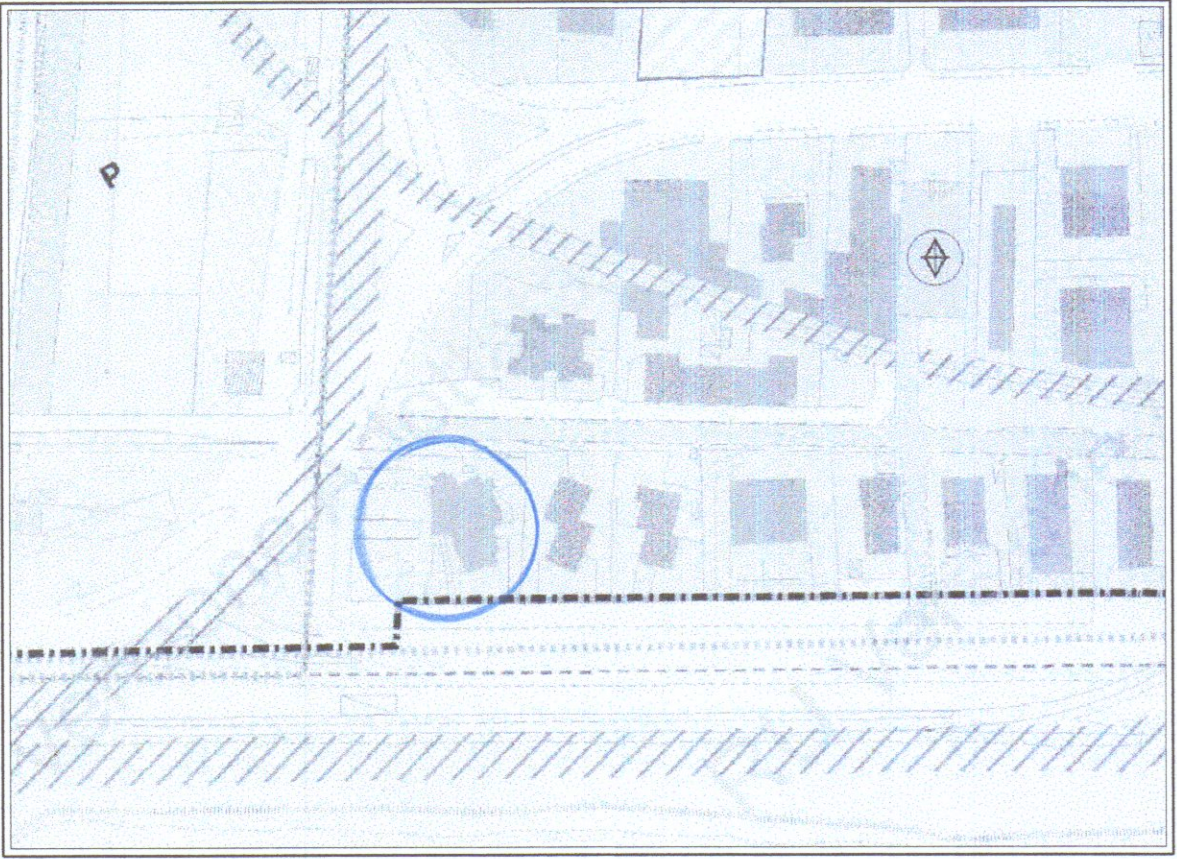


P.R.G.C.

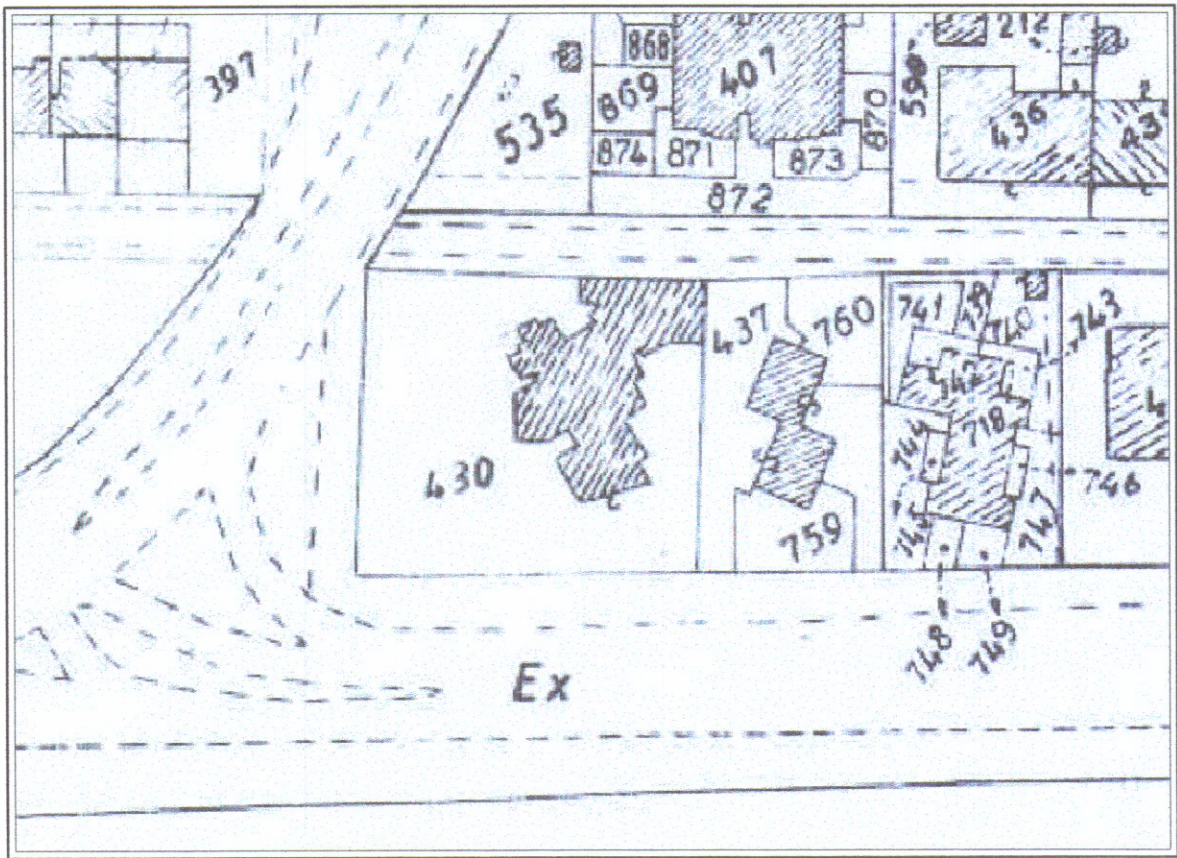


PLANIMETRIA

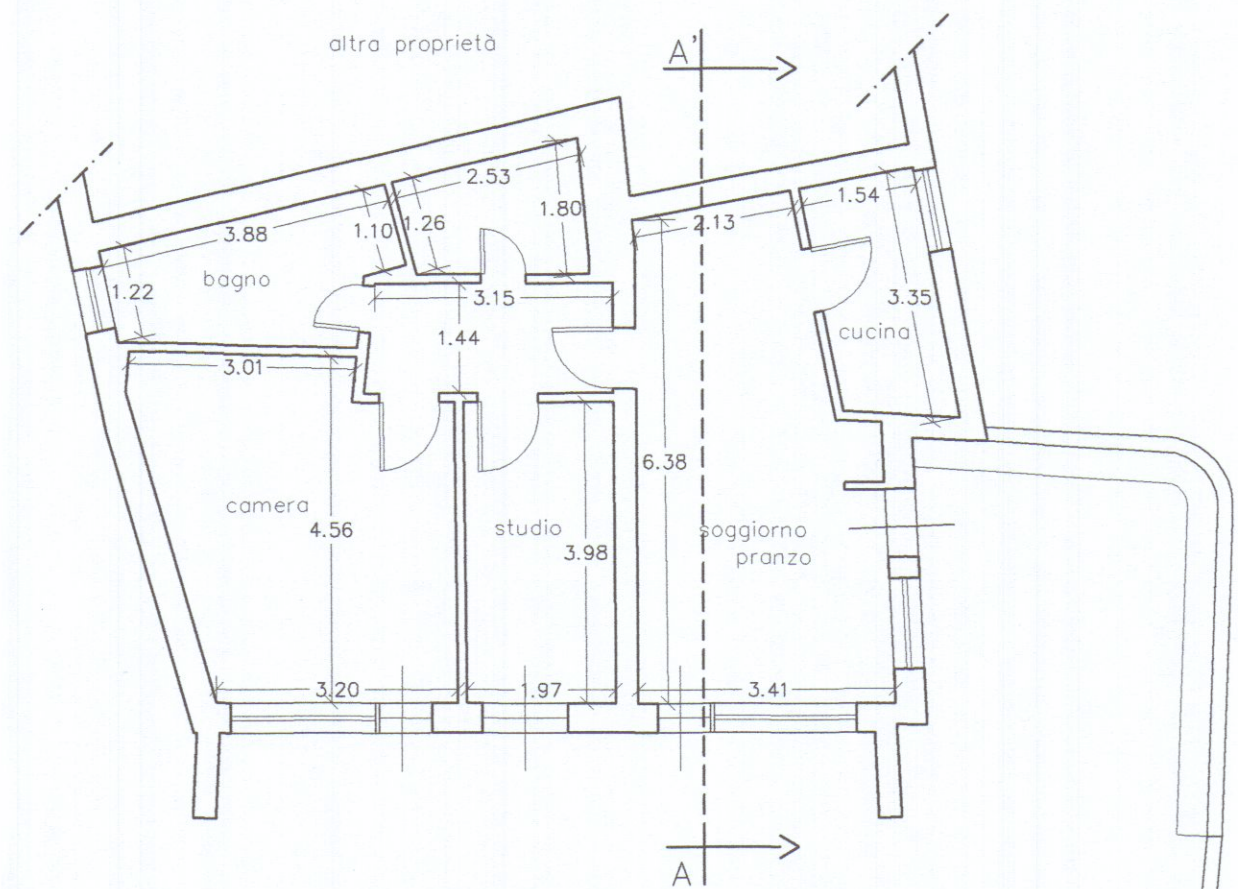


PIANO TERRA

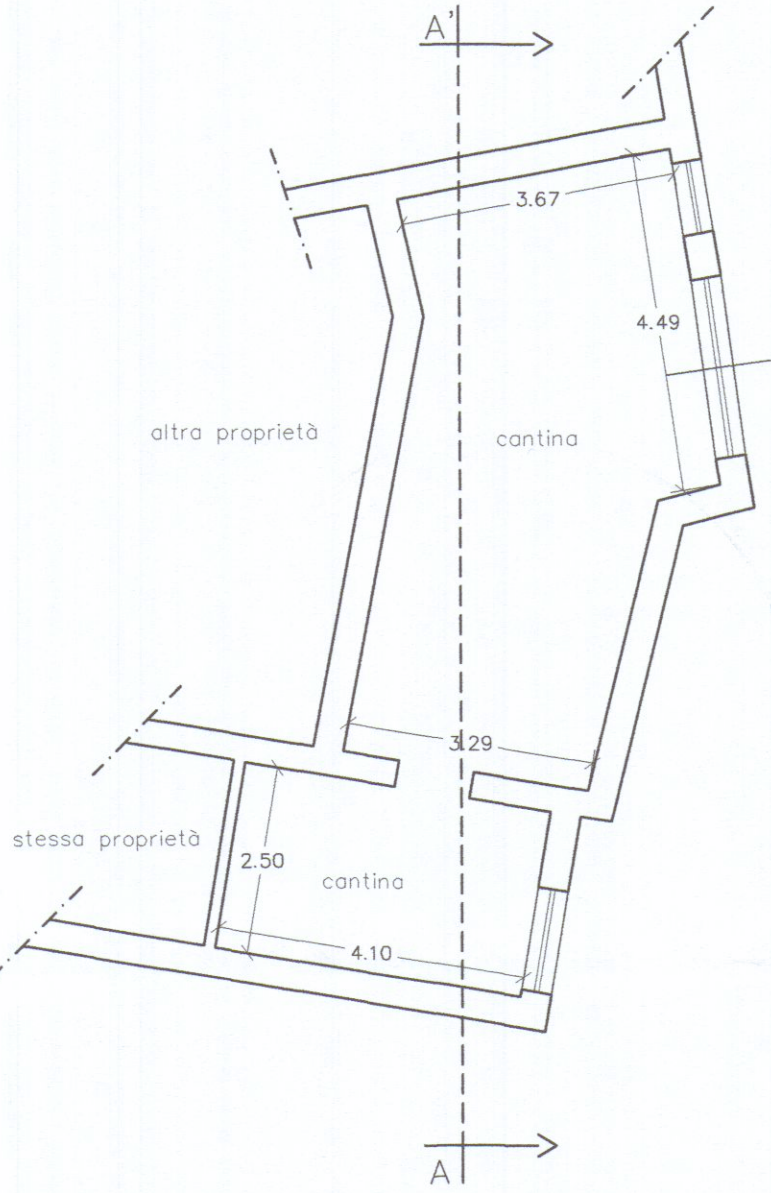

SEMINTERRATO

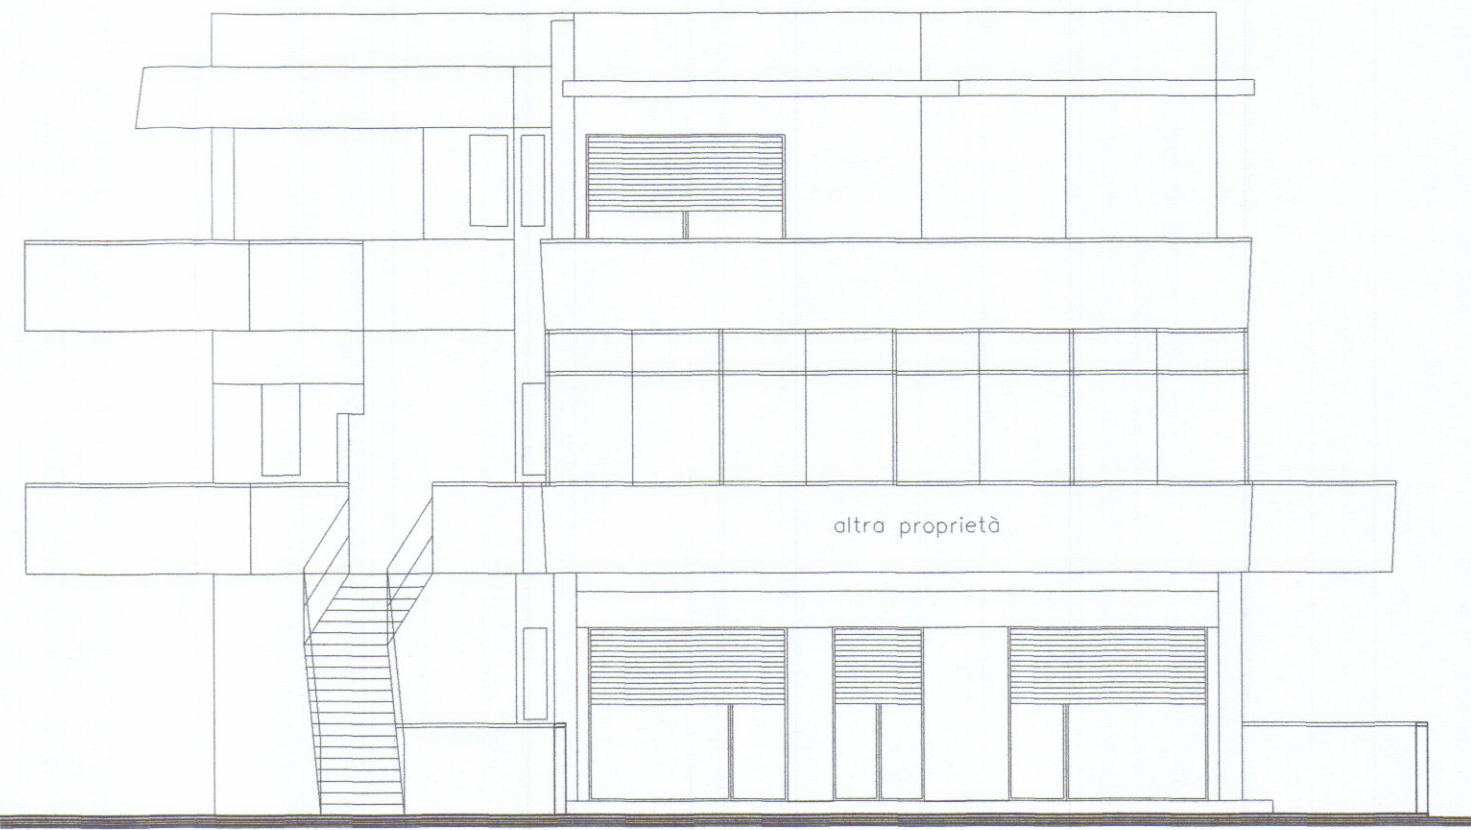

PROSPETTO SUD

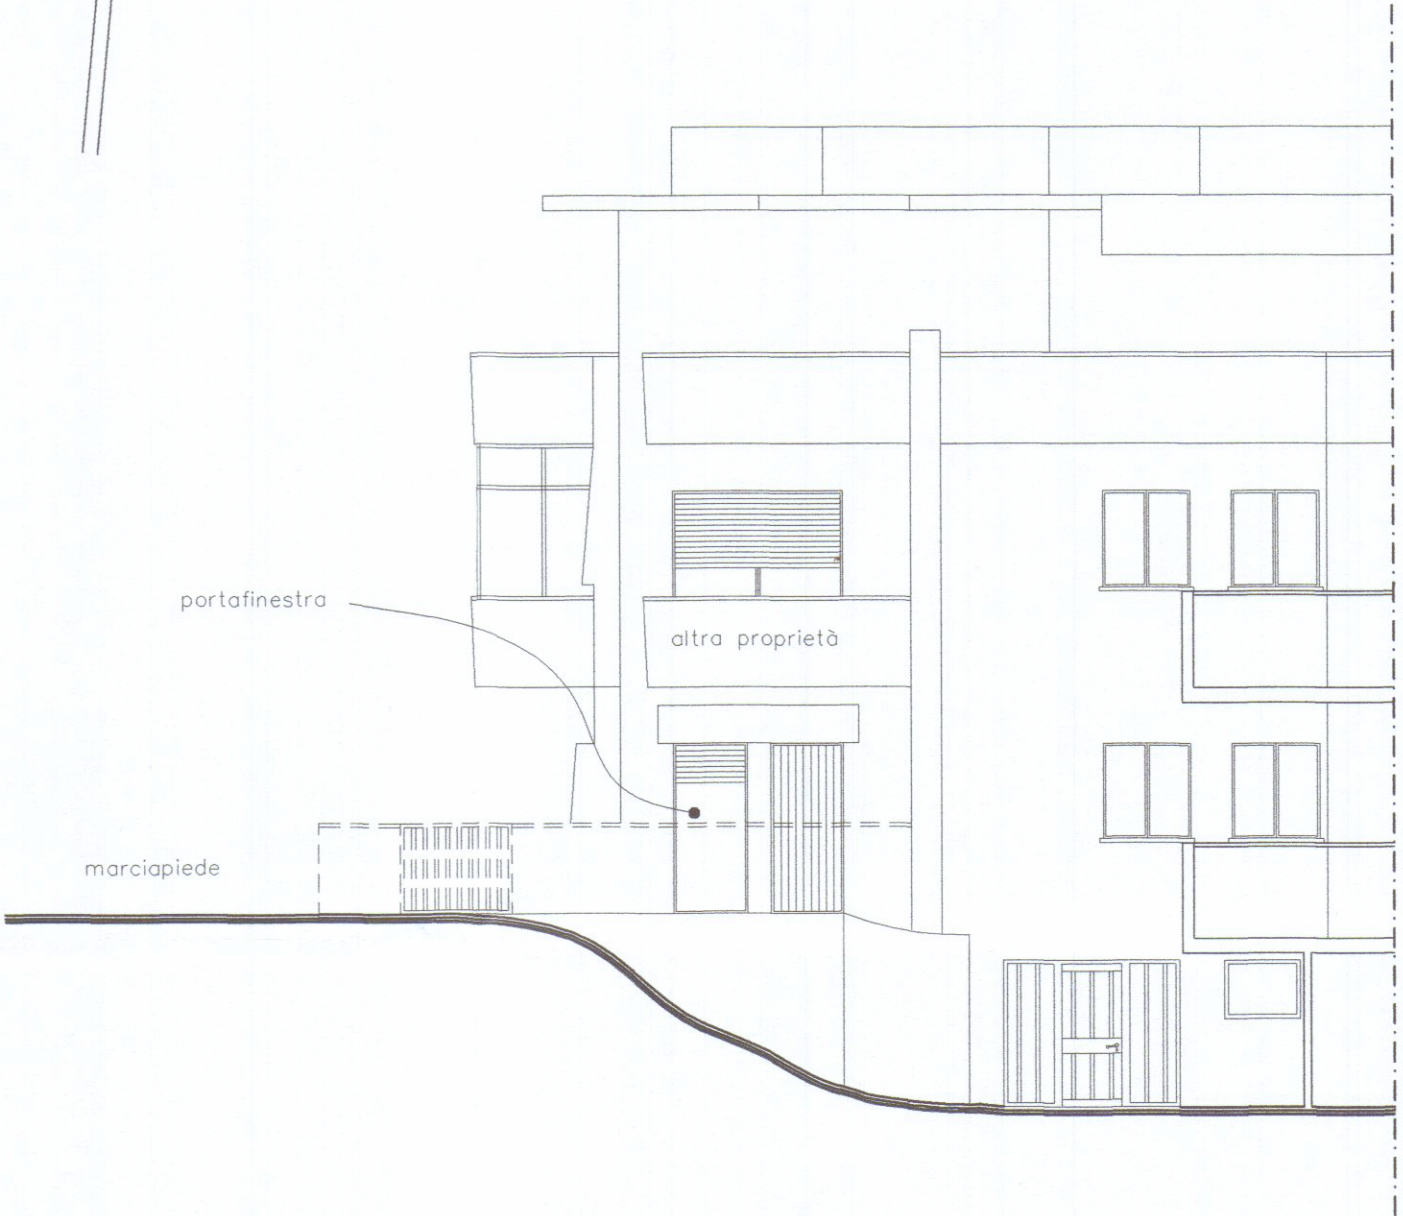

PROSPETTO EST



SEZIONE A - A'