


PROGETTO PER L'APERTURA DI UNA FINESTRA E
LA COSTRUZIONE DI UN SERVIZIO IGIENICO ALLO
INTERNO DELL'APPARTAMENTO DI PROP. DEL
DOTT. ADRIGO DAITA .

SCALA: 1/100



STUDIO TECNICO
Geom. RICCARDO GEMIGNANI
CARRARA

APPROVATO
19 OTT. 1976 Fine

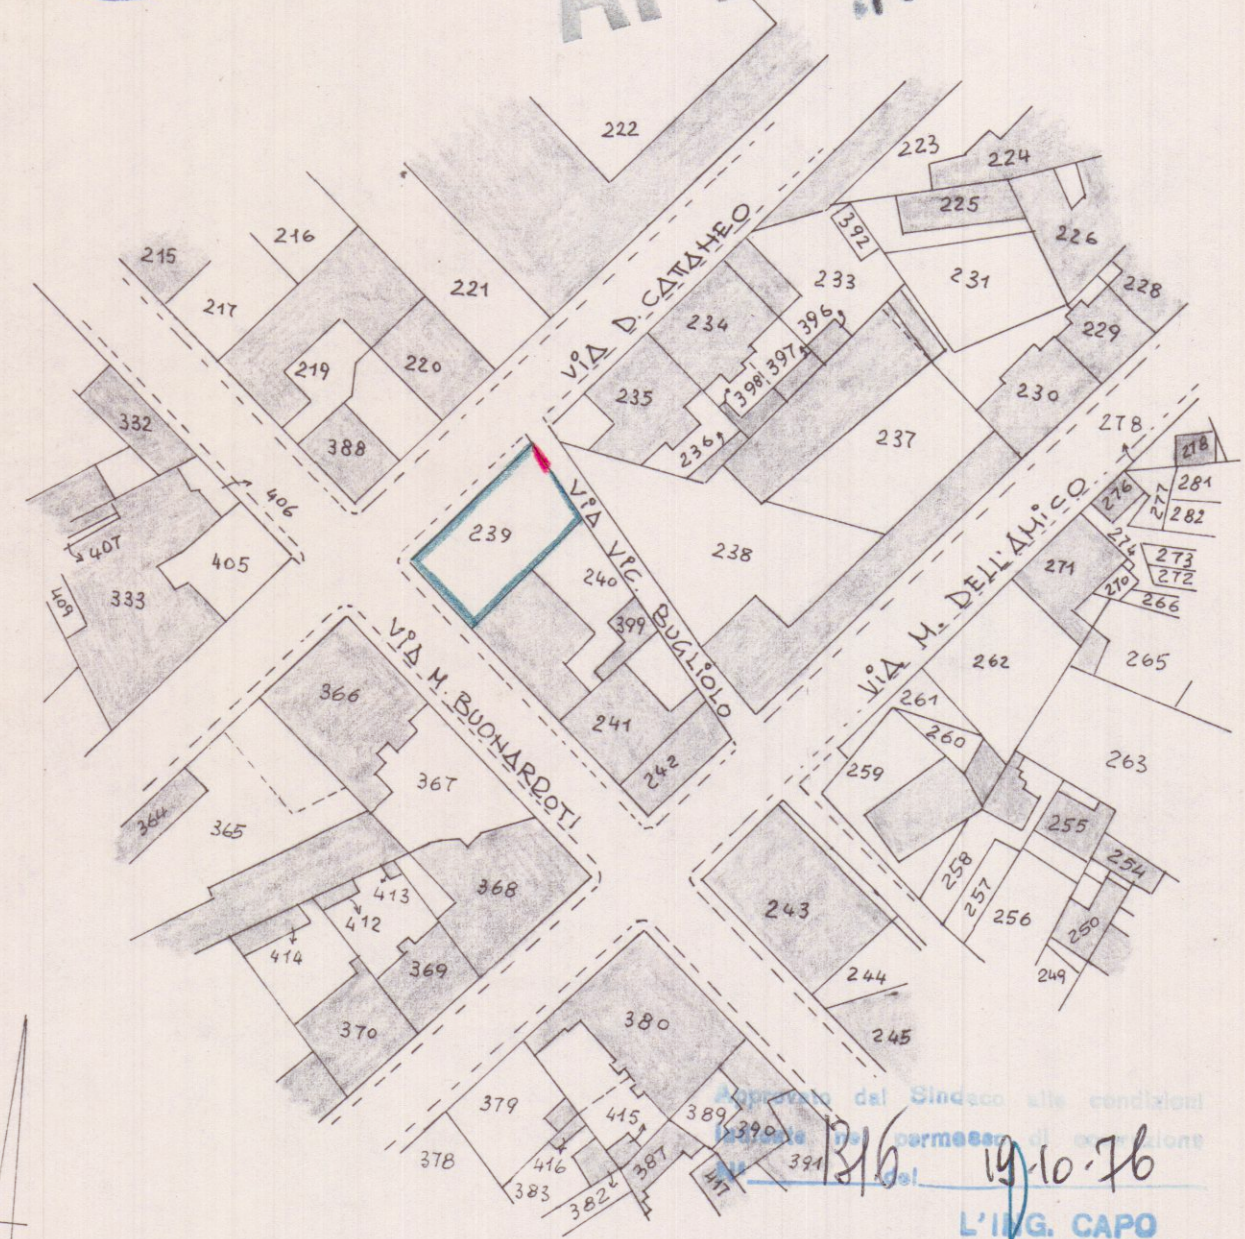

STRALCIO PLANIMETRICO 1/1000
Fog. 43 MAP. 239

