

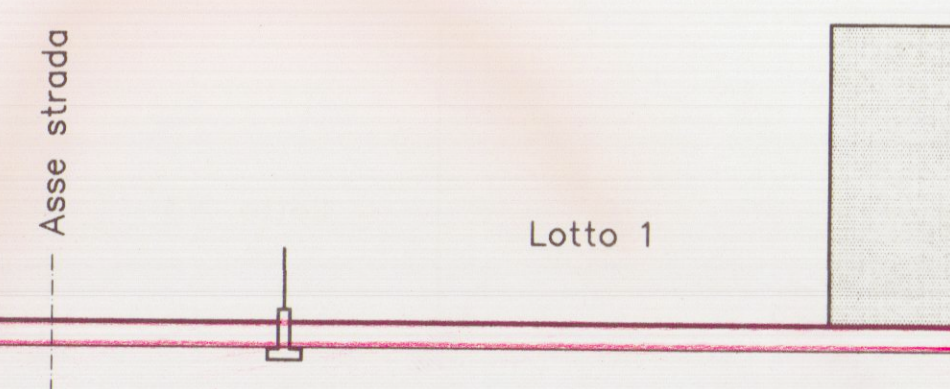
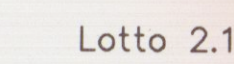




SCALA Y 1:200

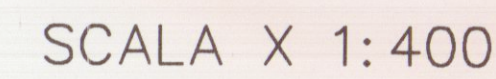


Distanze parziali	7.3	12.0	14.5
Distanze progressive	0.0	7.3	19.3
Quote terreno	2.75	2.75	2.75
Quote di progetto	3.40	3.40	3.40

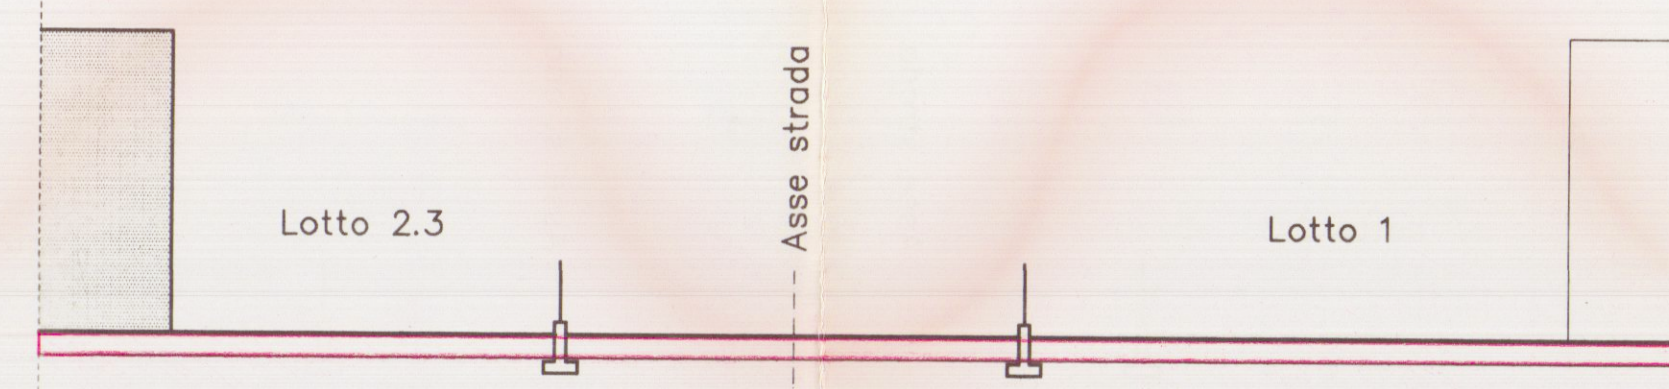



Distanze parziali		10.5		12.0		14.5
Distanze progressive	0.0		10.5		22.5	
Quote terreno	0.40 - 2.80		2.80 - 4.40		4.40 - 2.80	
Quote di progetto						

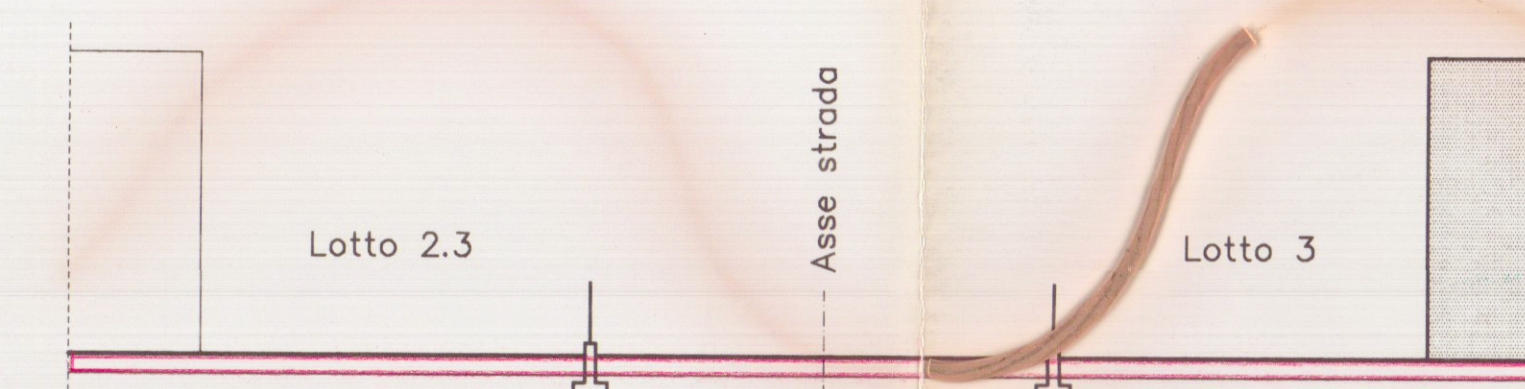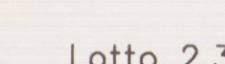


Distanze parziali	10.5	12.0	10.0
Distanze progressive	0.0	10.5	22.5
Quote terreno	2.90	2.90	2.90
Quote di progetto	4.00	4.00	4.00

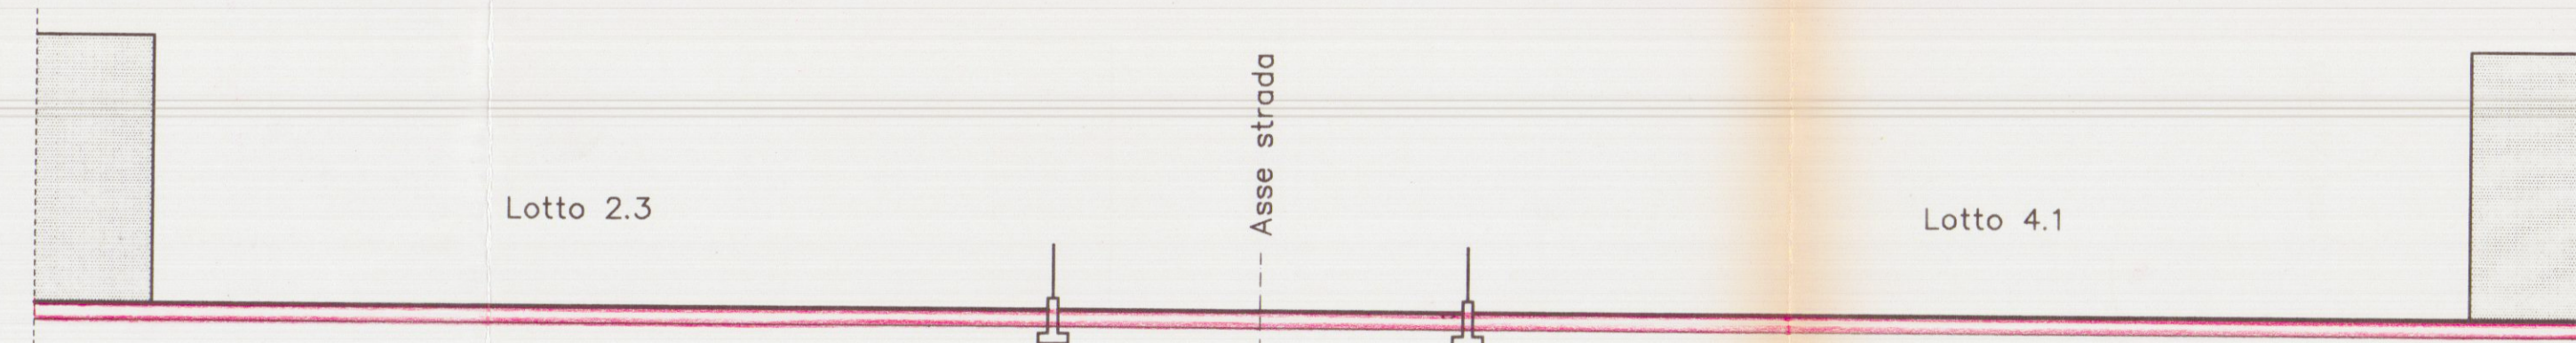



Distanze parziali		27.0	12.0	34.2
Distanze progressive	0.0			
Quote terreno	2.90	2.90	2.90	39.0
Quote di progetto	3.40	3.40	3.40	

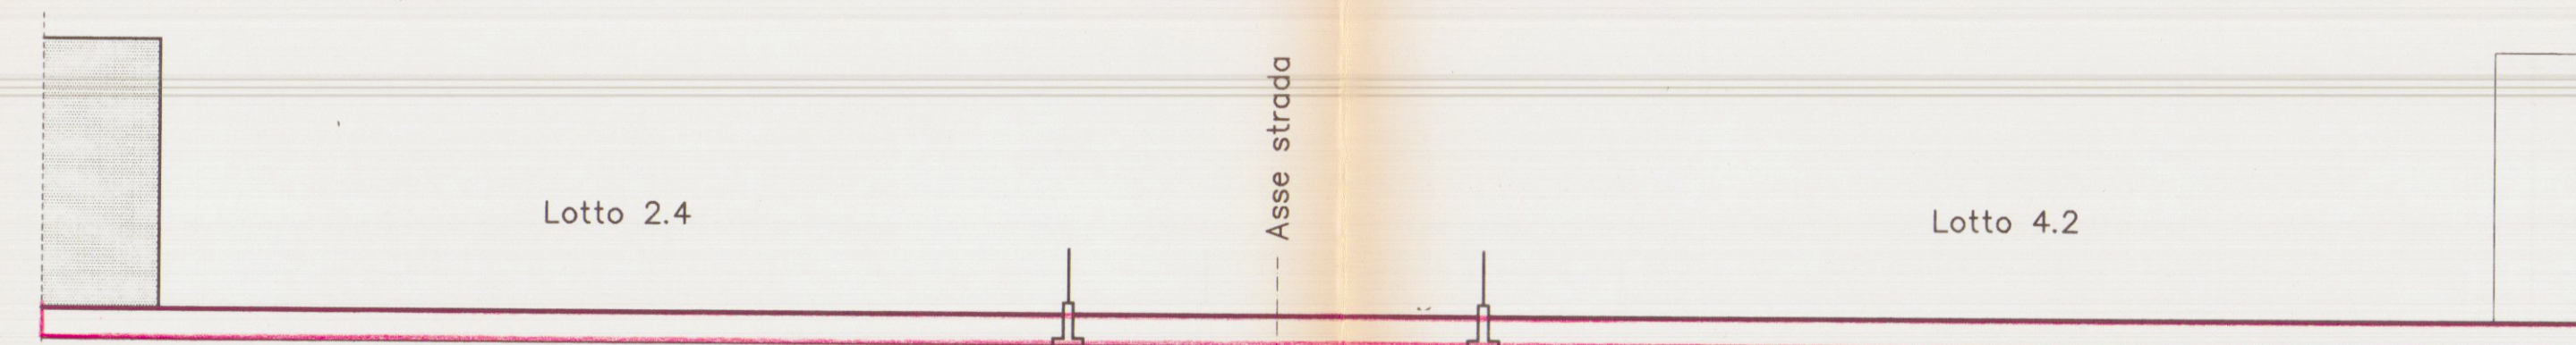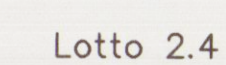



Distanze parziali		27.0	12.0	28.9
Distanze progressive	0.0	27.0	39.0	
Quote terreno	2.50	2.50	1.50	
Quote di progetto	3.40	3.40	3.40	

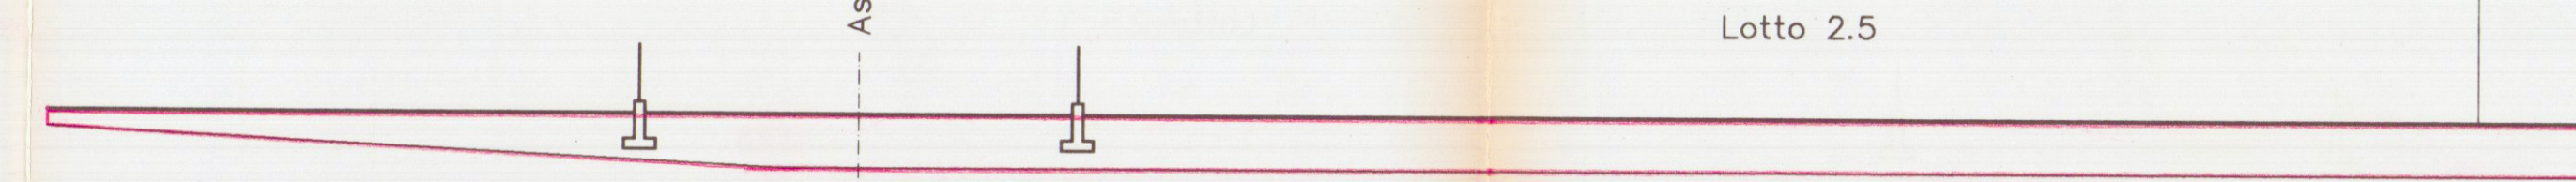

Distanze parziali		16,8	3,7	2,3	6,0	39,5
Distanze progressive	0,0	16,8	20,5	22,8	28,8	
Quote terreno	2,35	2,10	1,90	1,80	1,90	
Quote di progetto	3,40	3,40	3,40	3,40	3,40	

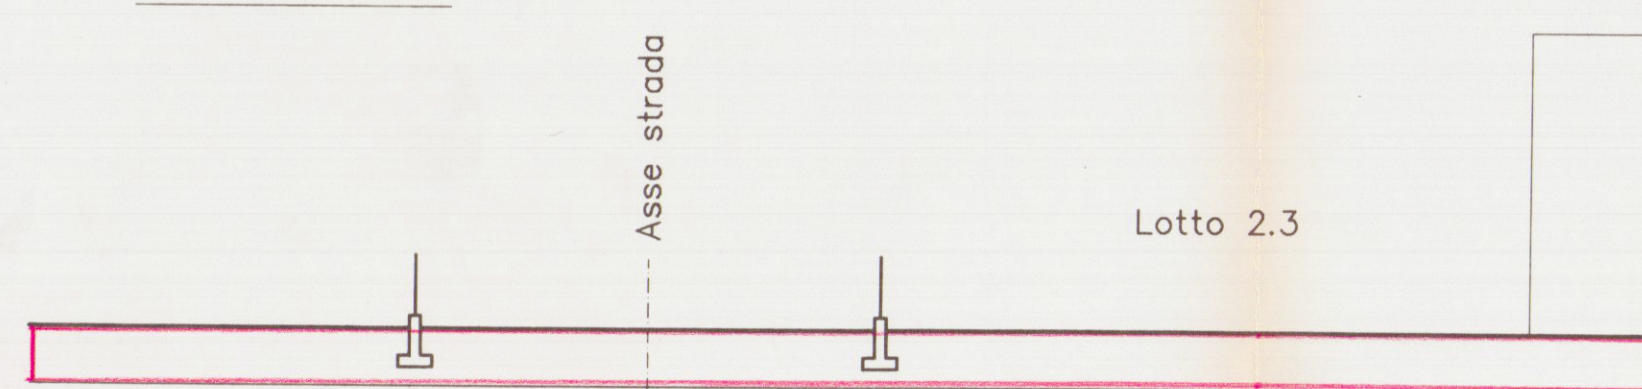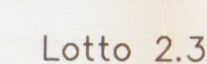

Distanze parziali		10.3	12.0	17.3
Distanze progressive	0.0	10.3	22.3	
Quote terreno	1.90	1.90	1.90	
Quote di progetto	3.40	3.40	4.40	

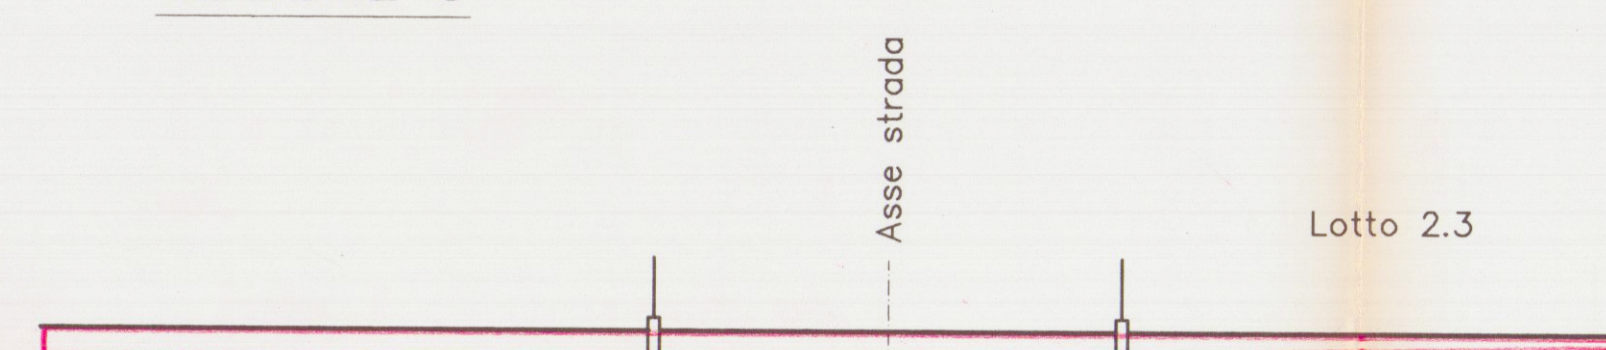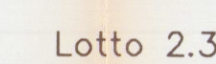


Distanze parziali		16,3	3,7	2,3	6,0	13,7
Distanze progressive	0,0	16,3	20,0	22,3	28,3	
Quote terreno	2,65	2,60	2,55	2,60	2,70	
Quote di progetto	3,40	4,00	4,00	4,00	4,00	

 STERRO

RIPORTO

16/1/99 Marchett

7 APPROVATO ✓

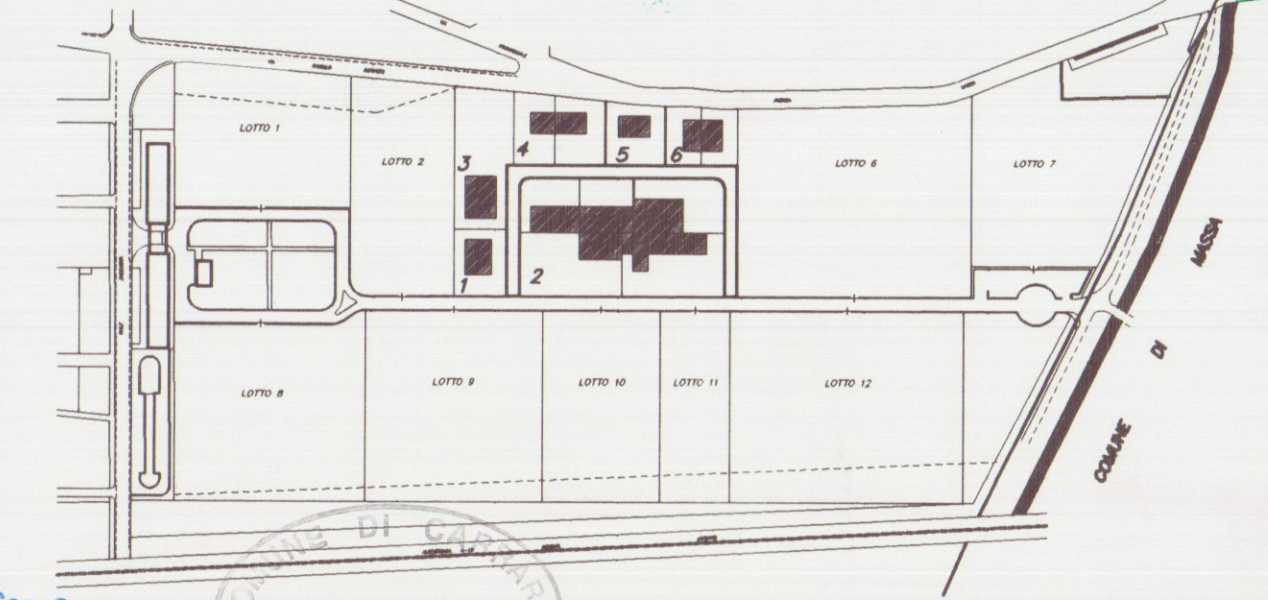

Soc. Coop. Cons. Marmo a R.L.
Viale G. Galilei N° 1/A
54031 AVENZA CARRARA

PROGETTAZIONE:

Studio Tecnico Ing. Giuseppe FRUZZETTI

COMMITTENTE:

Società Cooperativa Consortile MARMO a.r.l.

File

PROPRIETÀ:

Società Cooperativa Consortile MARMO a.r.l.

Progetto di strada consortile

PROFILO LONGITUDINALE E SEZIONI TRASVERSALI

8