20 MAG. 1988

A.T.E.R. MASSA CARRARA

AZIENDA TERRITORIALE EDILIZIA RESIDENZIALE

- Carrara - Via Roma, 30 -

APPROVATO

LEGGE 5.8.1978 - BIENNIO -

Approvato dal Sindaco alle condizioni indicate nella Concessione Edilizia N. 116 del - 5 APR. 1989

" " " " "

IL DIRIGENTE LA DIPARTIMENTO
(Arch. Claudio Vi...)

COMMISSIONE INTERCOMUNALE BENI AMBIENTALI N. 2
Riunione N. 25 del 14-XII-88
Parere favorevole a condizione
Il Presidente

Appalto - concorso pilotato con progetto guida Art. 4/24 L. 8.8.'77 n° 584 e succ. per la progettazione ed il recupero, con parziale proposta di gestione, del fabbricato 'LE LOGGE' in Carrara - Piazza Alberica - Gara del 13/02/88

ORDINE DEGLI ARCHITETTI DI MASSA CARRARA
dott. arch. PETRUCCI DANTE N. 49
Cod. Fisc. PTR DNT 27E10 B332T

MOTTO

TAV. 22

SCALA 1:100

STORIA E MEMORIA

MODIFICATO

PROSPETTO LATO VIA ROSSI E LATO VIA GHIBELLINA

COMUNE DI CARRARA
Esaminato con esito favorevole dalla Commissione Edilizia Comunale nella seduta n. 27 del 10.8.88
IL SINDACO

IL DIRETTORE TECNICO

SCALA 1:100

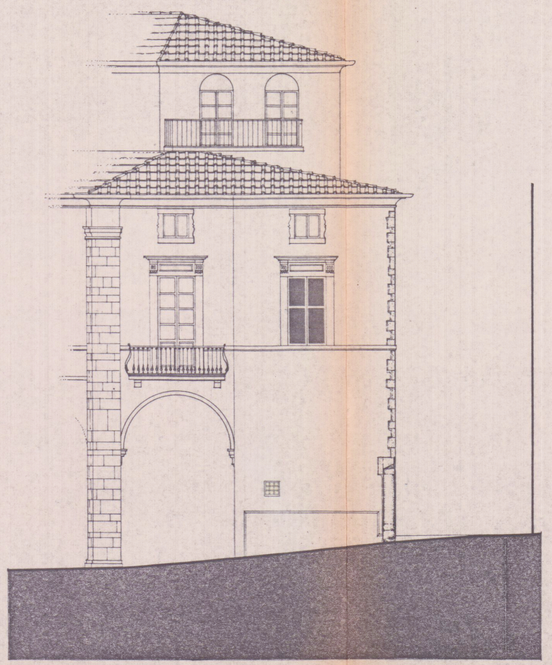

PROSPETTO LATO VIA ROSSI

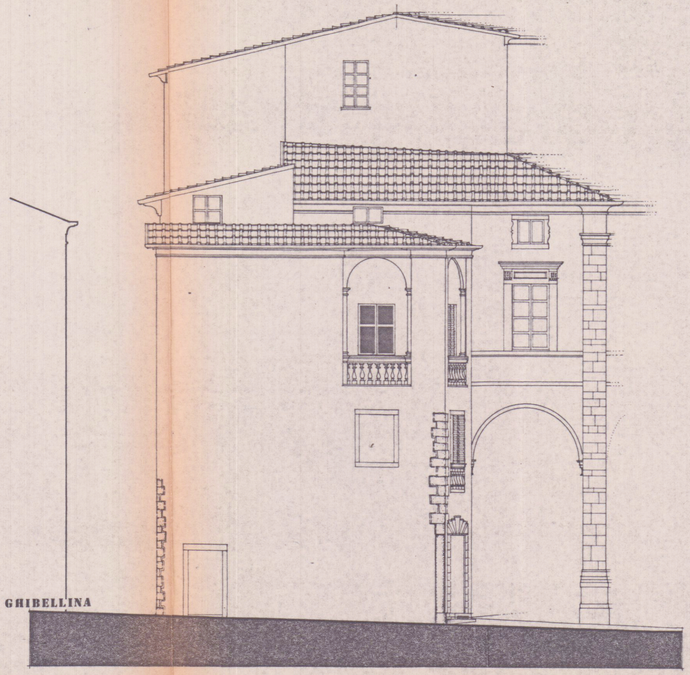

PROSPETTO LATO VIA GHIBELLINA