

24 MAG. 1979

3 2VARIANTE

rapp. 1/100



PROF. PEZZICA G. - ROSSI F.
BACCINI G. - CUCURNA G.
CUCURNA D.




COMANDO PROVINCIALE VIGIL. DEL FUOCO - Massa Carrara
NULLA OSTA DAL PUNTO DI VISTA
DELLA PREVENZIONE INCENDI.
ESENTE DA CONTROLLO V.V.P.
A LAVORI ULTIMATI
COMANDANTE
n° di prot. 1531
Comune Carrara
Pratica n. 34/E
Massa Carrara 19 MAG. 1979

APPROVATO
CONTROLLATO 14 AGO. 1979
VARIANTE AL PROGETTO
Approvato dal Sindaco alle condizioni
indicate nel permesso di costruire n° 34
del 19 FEB. 1976
Licenza edilizia del 14 AGO. 1979

LE PORTE INTERNE HANNO
LE SEGUENTI DIMENSIONI:
2,20 x 2,30

14 AGO. 1979

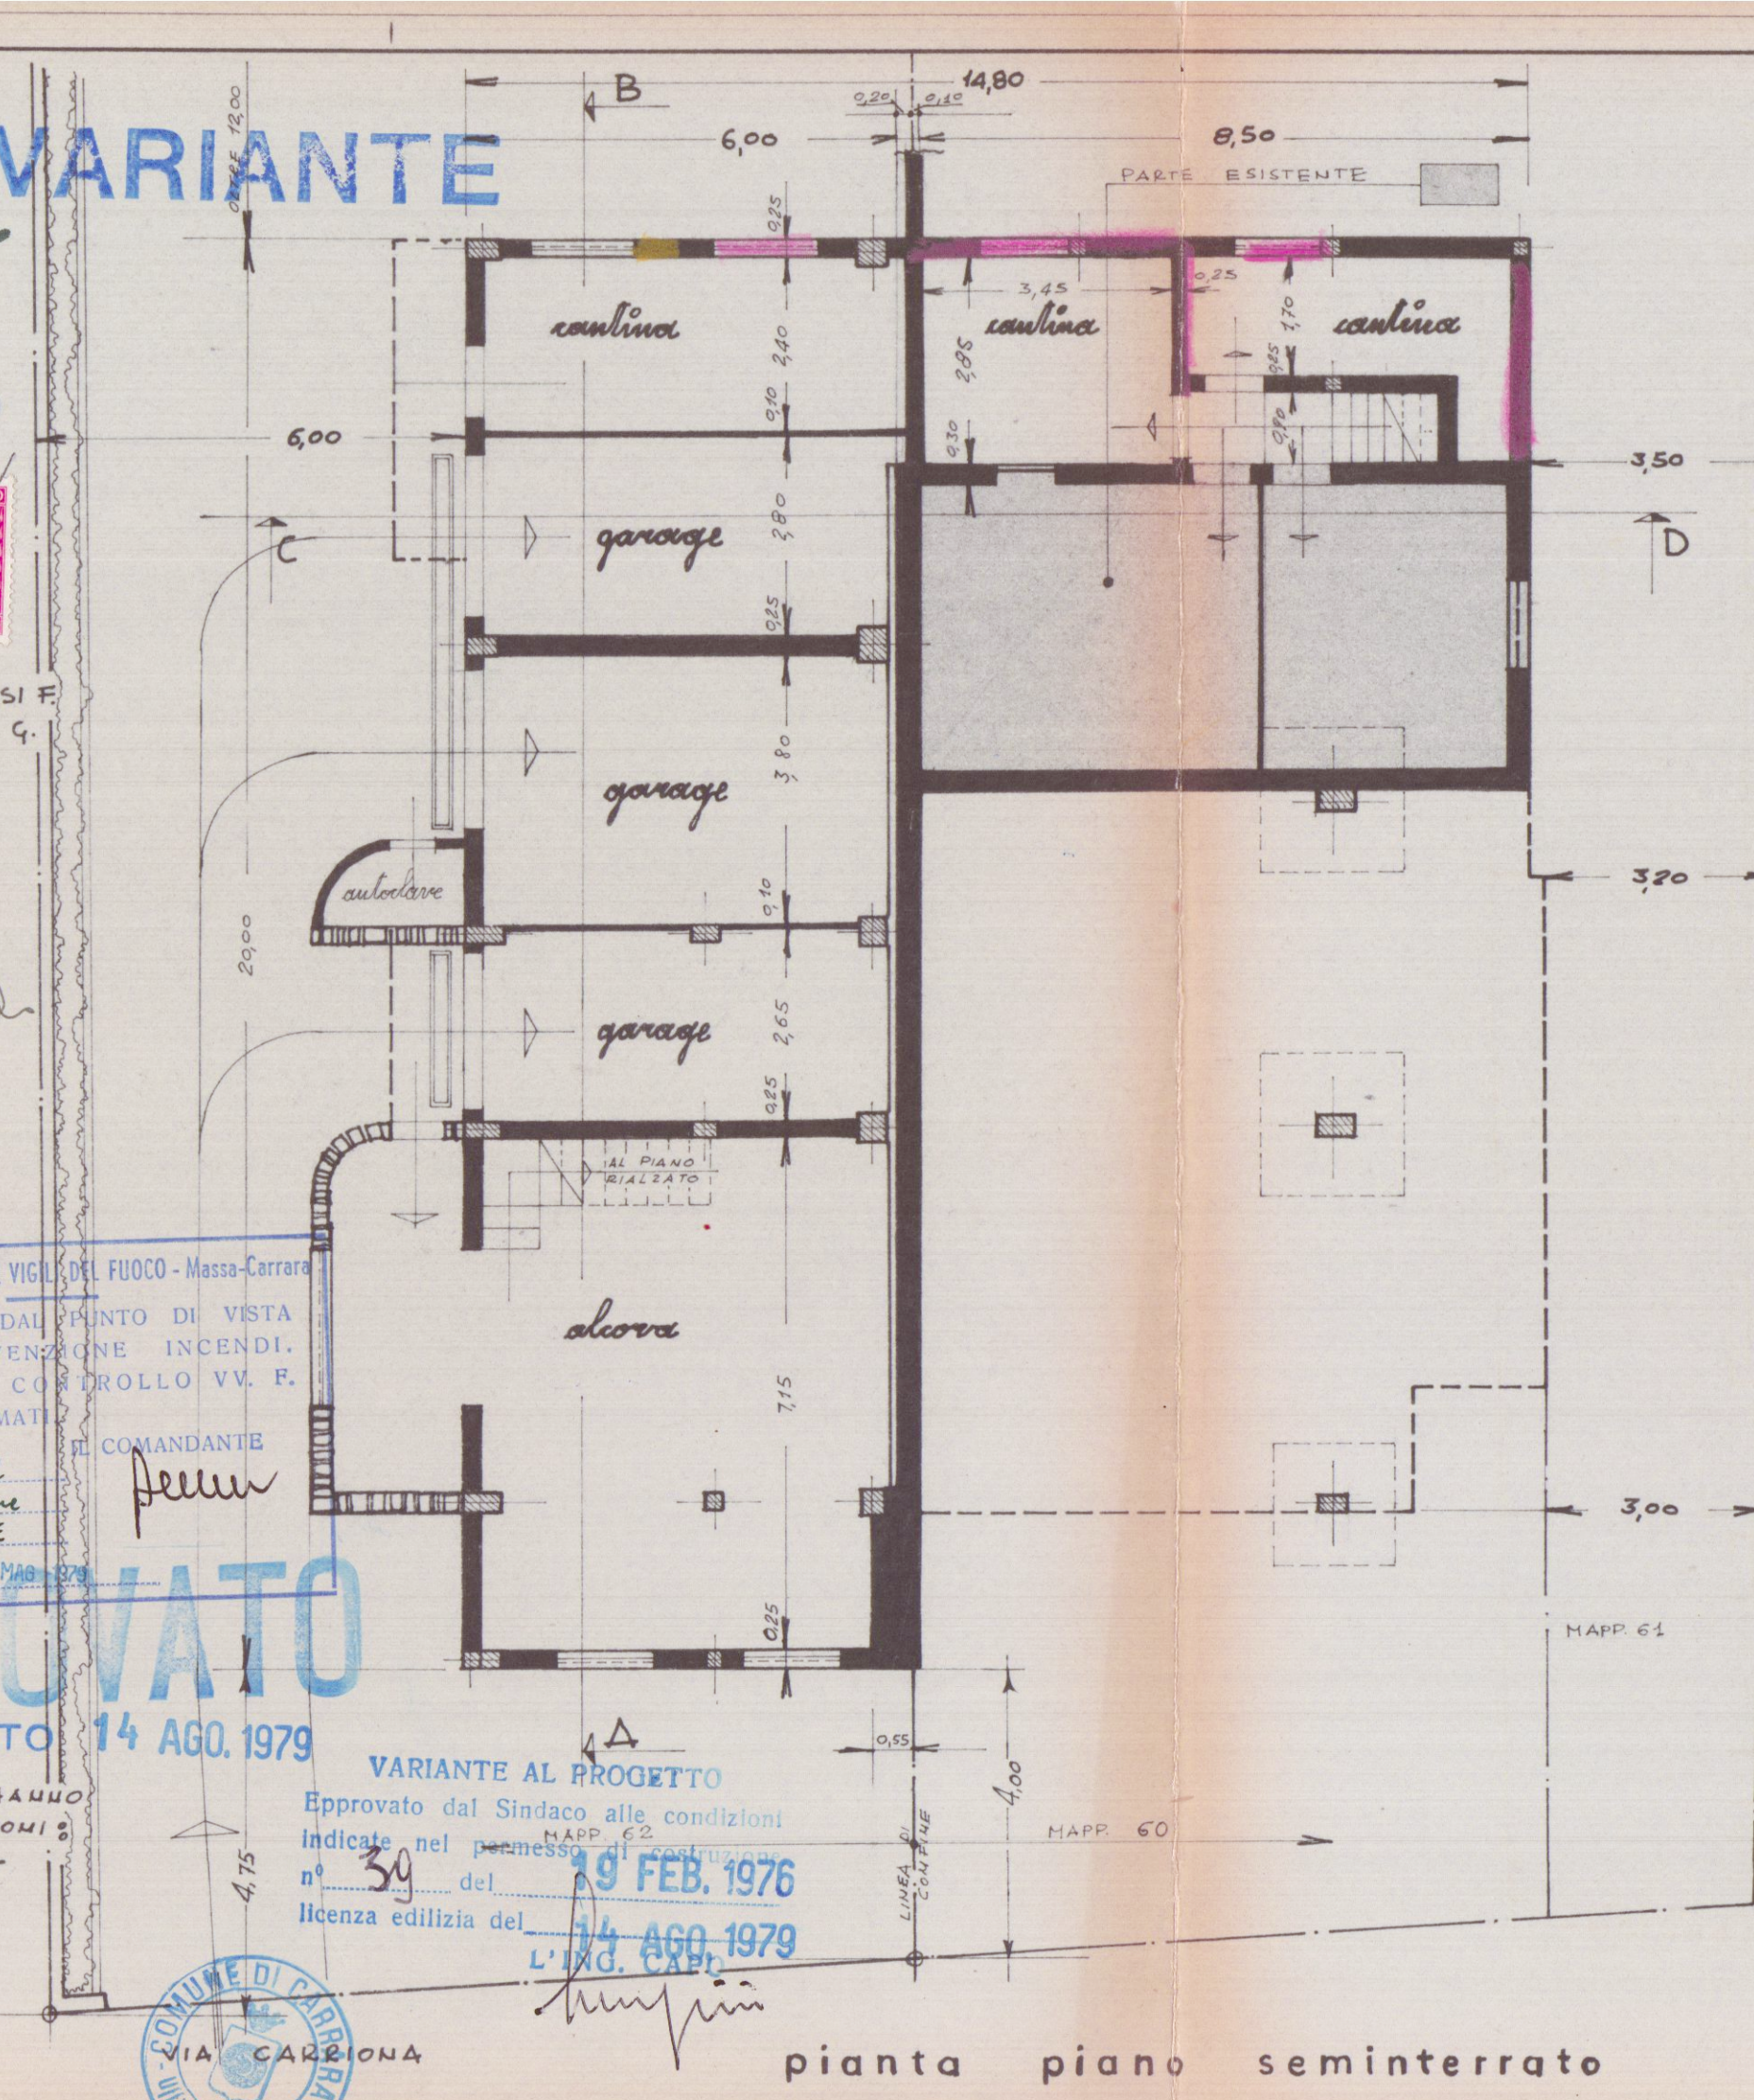

TUTTE LE PORTE INTERNE
HANNO LE SEGUENTI MISURE:
K-W.C. 2,10 x 0,70
CAMERE 2,40 x 0,70
5049. 2,40 x 4,10

