SEZIONE

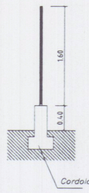

PARTICOLARE RECINZIONE scala 1/50

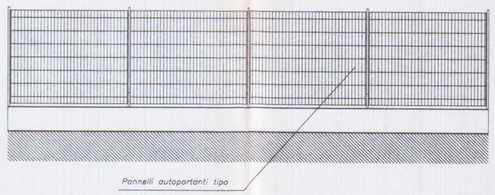

PARTICOLARE CANCELLI scala 1/50

PROSPETTO

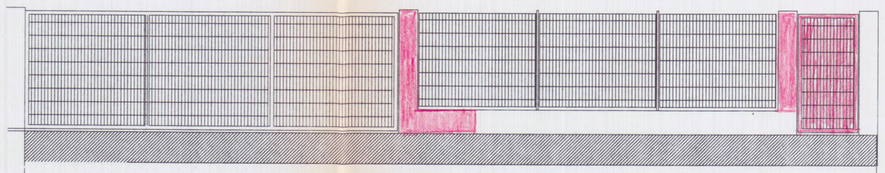

PIANTA

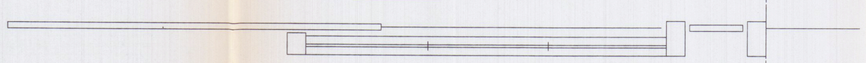

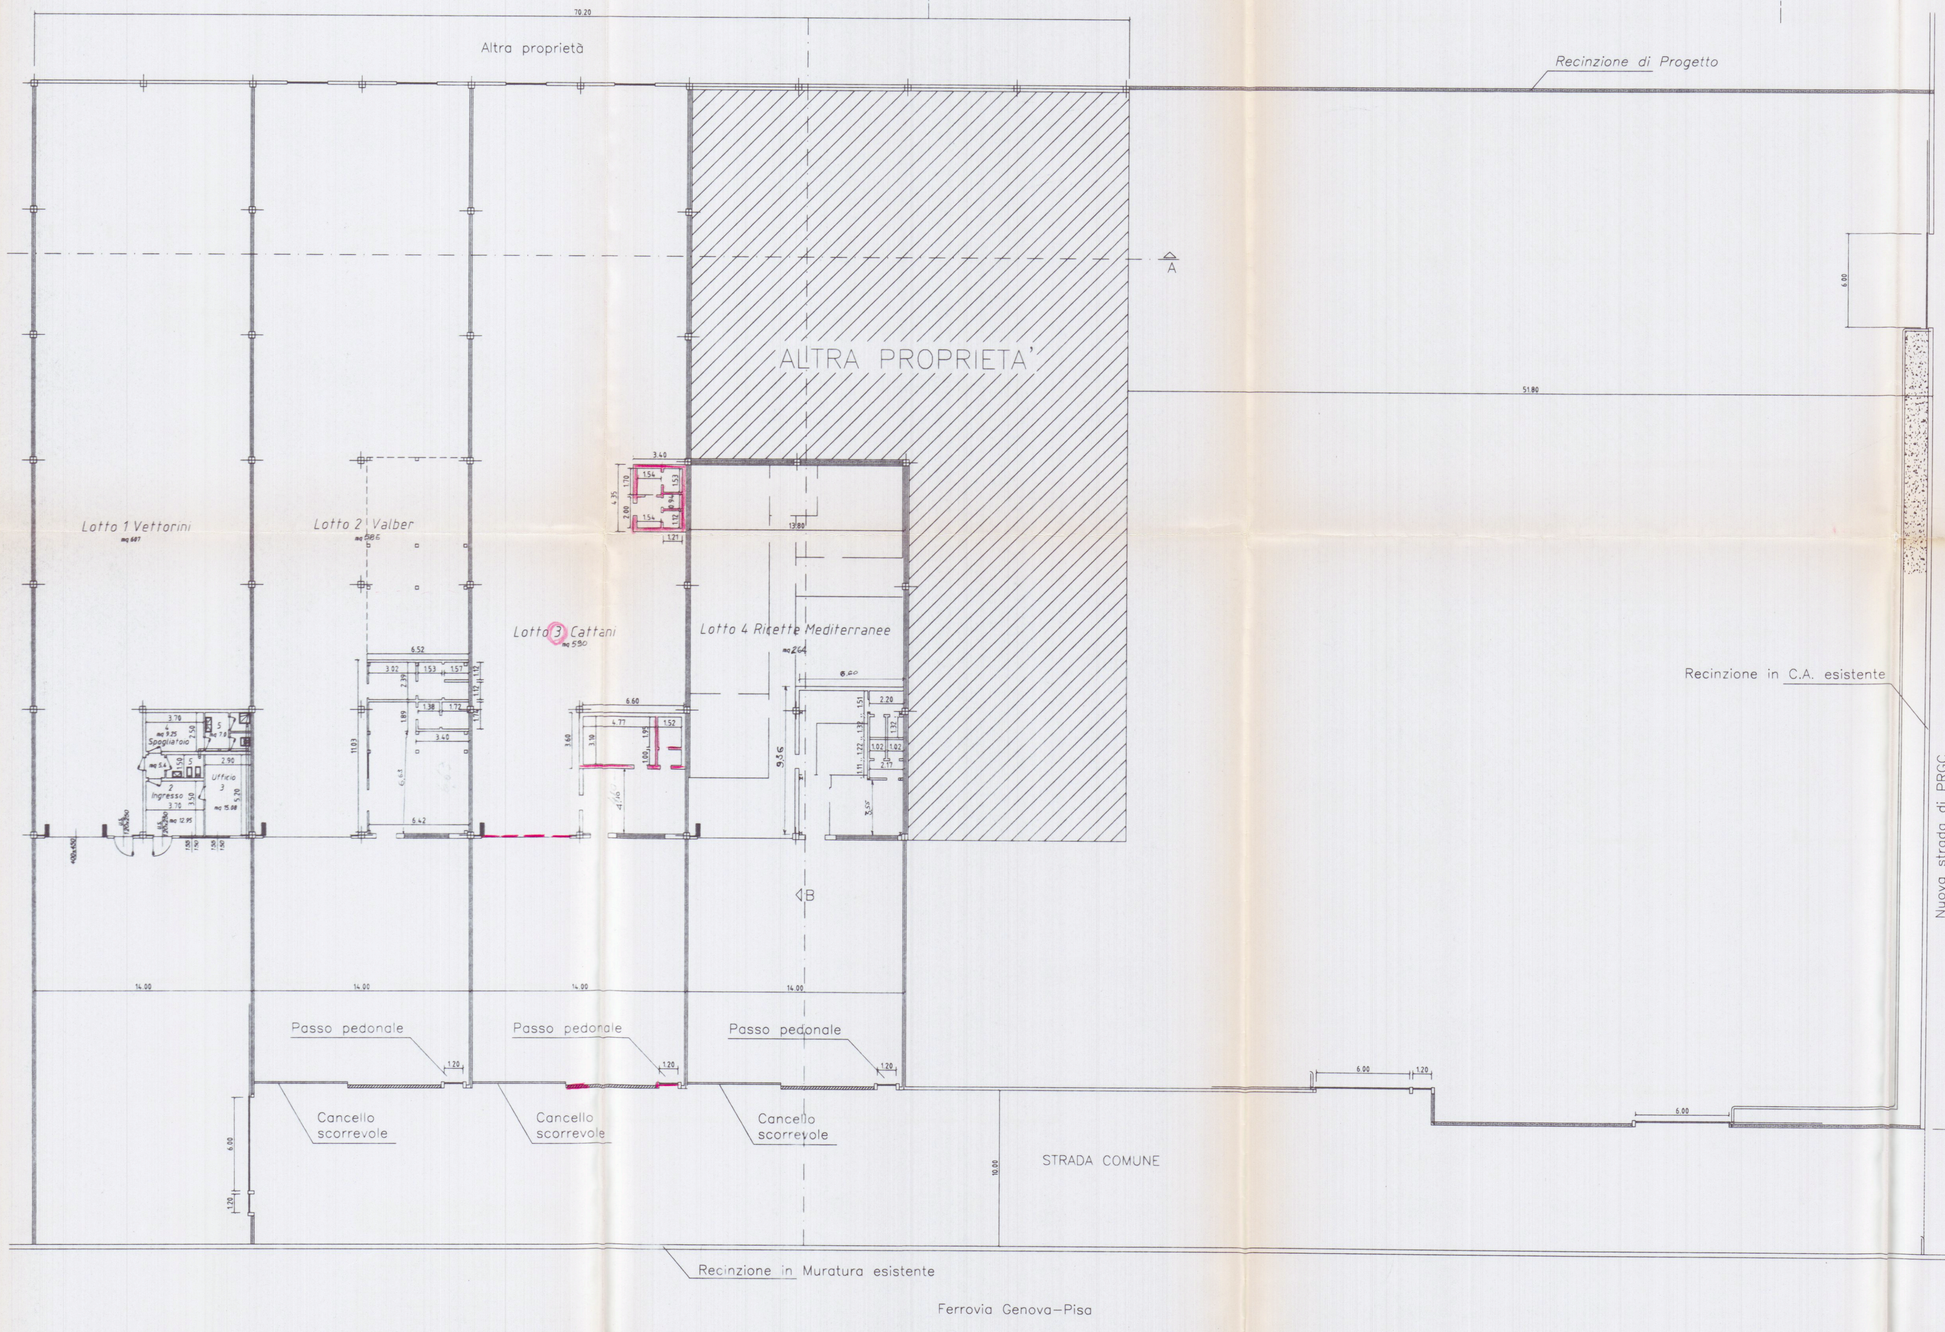

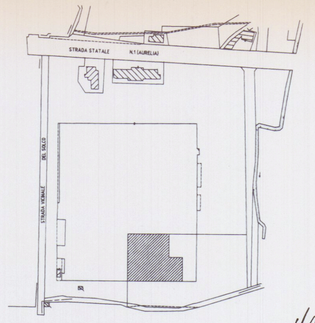

Planimetria di riferimento

PROGETTAZIONE:

Studio Geom. Orio Branchetti

COMMITTENTE:
- Lotto 1 Vettorini Pietro
- Lotto 2 Valber
- Lotto 3 Cattani Mauro
- Lotto 4 Ricette Mediterranee

REV.	DATA	DESCRIZIONE	DISEGN.	CONTR.	APPROV.
0	Gen 2002	PRIMA USCITA	DEPIETRI	FRUZZETTI	

PROPRIETA': Ex Società Consortile Area Aurelia a r.l.

File

OGGETTO: Ristrutturazione di porzione di fabbricato industriale sito in Comune di Carrara Via Aurelia

STATO DI PROGETTO VARIANTE

SCALA 1:200

TAVOLA 1

TITOLO: PIANO TERRA E SISTEMAZIONI ESTERNE

LOTTO 1 SUPERFICI DI ILLUMINAZIONE

VANO	DESTINAZIONE	CAT.	SUP. VANO	SUPERFICI ILLUMINANTI A PARETE	SUPERFICI ILLUMINANTI SHEED	RAPPORTO ILLUMIN.
1	LAVORAZIONE	1	607.00	21.00	40.00	1/10.00
2	INGRESSO	2	12.95	2.32		1/ 6.00
3	UFFICIO	2	15.08	2.32		1/ 6.50
4	SPOGLIATOIO	3	9.25			
5	SERVIZI	3	12.40			

LOTTO 1 SUPERFICI DI AREAZIONE

VANO	DESTINAZIONE	CAT.	SUP. VANO	SUPERFICI APRIBILI PORTE	SUPERFICI APRIBILI FINESTRE	SUPERFICI APRIBILI SHEED	RAPPORTO AREAZIONE	NOTE
1	LAVORAZIONE	1	607.00	21.00	10.00	20.00	1/15.17	
2	INGRESSO	2	12.95	3.00	2.32		1/ 3.39	
3	UFFICIO	2	15.08		2.32		1/ 6.50	
4	SPOGLIATOIO	3	9.25					Aspiratore DA 6 ricambi/Ora
5	SERVIZI	3	12.40					Aspiratore DA 6 ricambi/Ora

LOTTO 2 SUPERFICI DI ILLUMINAZIONE

VANO	DESTINAZIONE	CAT.	SUP. VANO	SUPERFICI ILLUMINANTI A PARETE	SUPERFICI ILLUMINANTI SHEED	RAPPORTO ILLUMIN.
1	LAVORAZIONE	1	588.[illegible]	36	40.00	1/9.70
2	INGRESSO	2	—	—	—	1/—
3	UFFICIO	2	48.27	7.50	—	1/6.44
4	SPOGLIATOIO	3	7.21			CIECO
5	SERVIZI	3	15.20			CIECO

LOTTO 2 SUPERFICI DI AREAZIONE

VANO	DESTINAZIONE	CAT.	SUP. VANO	SUPERFICI APRIBILI PORTE	SUPERFICI APRIBILI FINESTRE	SUPERFICI APRIBILI SHEED	RAPPORTO AREAZIONE	NOTE
1	LAVORAZIONE	1	588.[illegible]	21	36	20.00	1/7.60	
2	INGRESSO	2	—	—	—	—	1/—	
3	UFFICIO	2	48.27	3	7.30	—	1/4.28	
4	SPOGLIATOIO	3	7.21					Aspiratore DA 8 ricambi/Ora
5	SERVIZI	3	15.20					Aspiratore DA 8 ricambi/Ora

LOTTO 3 SUPERFICI DI ILLUMINAZIONE

VANO	DESTINAZIONE	CAT.	SUP. VANO	SUPERFICI ILLUMINANTI A PARETE	SUPERFICI ILLUMINANTI SHEED	RAPPORTO ILLUMIN.
1	LAVORAZIONE	1	550.00	188	40.00	1/2.98
2	UFFICIO	2	27.04	4.50		1/6.00
3	MAGAZZINO	3				
4	SPOGLIATOIO	3	16.78			CIECO
5	SERVIZI	3	17.00			CIECO

LOTTO 3 SUPERFICI DI AREAZIONE

VANO	DESTINAZIONE	CAT.	SUP. VANO	SUPERFICI APRIBILI PORTE	SUPERFICI APRIBILI FINESTRE	SUPERFICI APRIBILI SHEED	RAPPORTO AREAZIONE	NOTE
1	LAVORAZIONE	1	550.00	21.00	94		1/5.85	
2	UFFICIO	2	27.04	3	4.50		1/3.01	
3	MAGAZZINO	3						
4	SPOGLIATOIO	3	16.78					Aspiratore DA 8 ricambi/Ora
5	SERVIZI	3	17.00					Aspiratore DA 8 ricambi/Ora

LOTTO 4 SUPERFICI DI ILLUMINAZIONE

VANO	DESTINAZIONE	CAT.	SUP. VANO	SUPERFICI ILLUMINANTI A PARETE	SUPERFICI ILLUMINANTI SHEED	RAPPORTO ILLUMIN.
1	LAVORAZIONE	1	264	29.00	20.00	1/5.18
2	INGRESSO	2	7.20	3.00		1/2.40
3	UFFICIO	2	16.33	4.850		1/3.36
4	SPOGLIATOIO	3	8.60			CIECO
5	SERVIZI	3	12.00			CIECO

LOTTO 4 SUPERFICI DI AREAZIONE

VANO	DESTINAZIONE	CAT.	SUP. VANO	SUPERFICI APRIBILI PORTE	SUPERFICI APRIBILI FINESTRE	SUPERFICI APRIBILI SHEED	RAPPORTO AREAZIONE	NOTE
1	LAVORAZIONE	1	264	21.00	8.40		1/6.76	
2	INGRESSO	2	7.20	3.00			1/2.40	
3	UFFICIO	2	16.33		4.50		1/3.62	
4	SPOGLIATOIO	3	8.60					Aspiratore DA 8 ricambi/Ora
5	SERVIZI	3	12.00					Aspiratore DA 8 ricambi/Ora