

21

APPROVATO
CONTROLLATO
IL TECNICO
- 1 AGO. 1983





RISTRUTTURAZIONE DI CASA VSO CIVILE
ABITAZIONE SITA IN BONASCOLA DI
CARRARA
PROPRIETÀ: DEL MONTE ELVIRA E VALERIA


PROGETTO 1:200 22-5-1983
DISTANZE DAI CONFINI - SCHEMA VOLUMI E SUPERFICI

SAURO LAMBRUSCHI GEOMETRA


Approvato dal Sindaco alle condizioni
Indicate nella Concessione Edilizia
N. 221 del 1 AGO. 1983
L'ING. CAPO

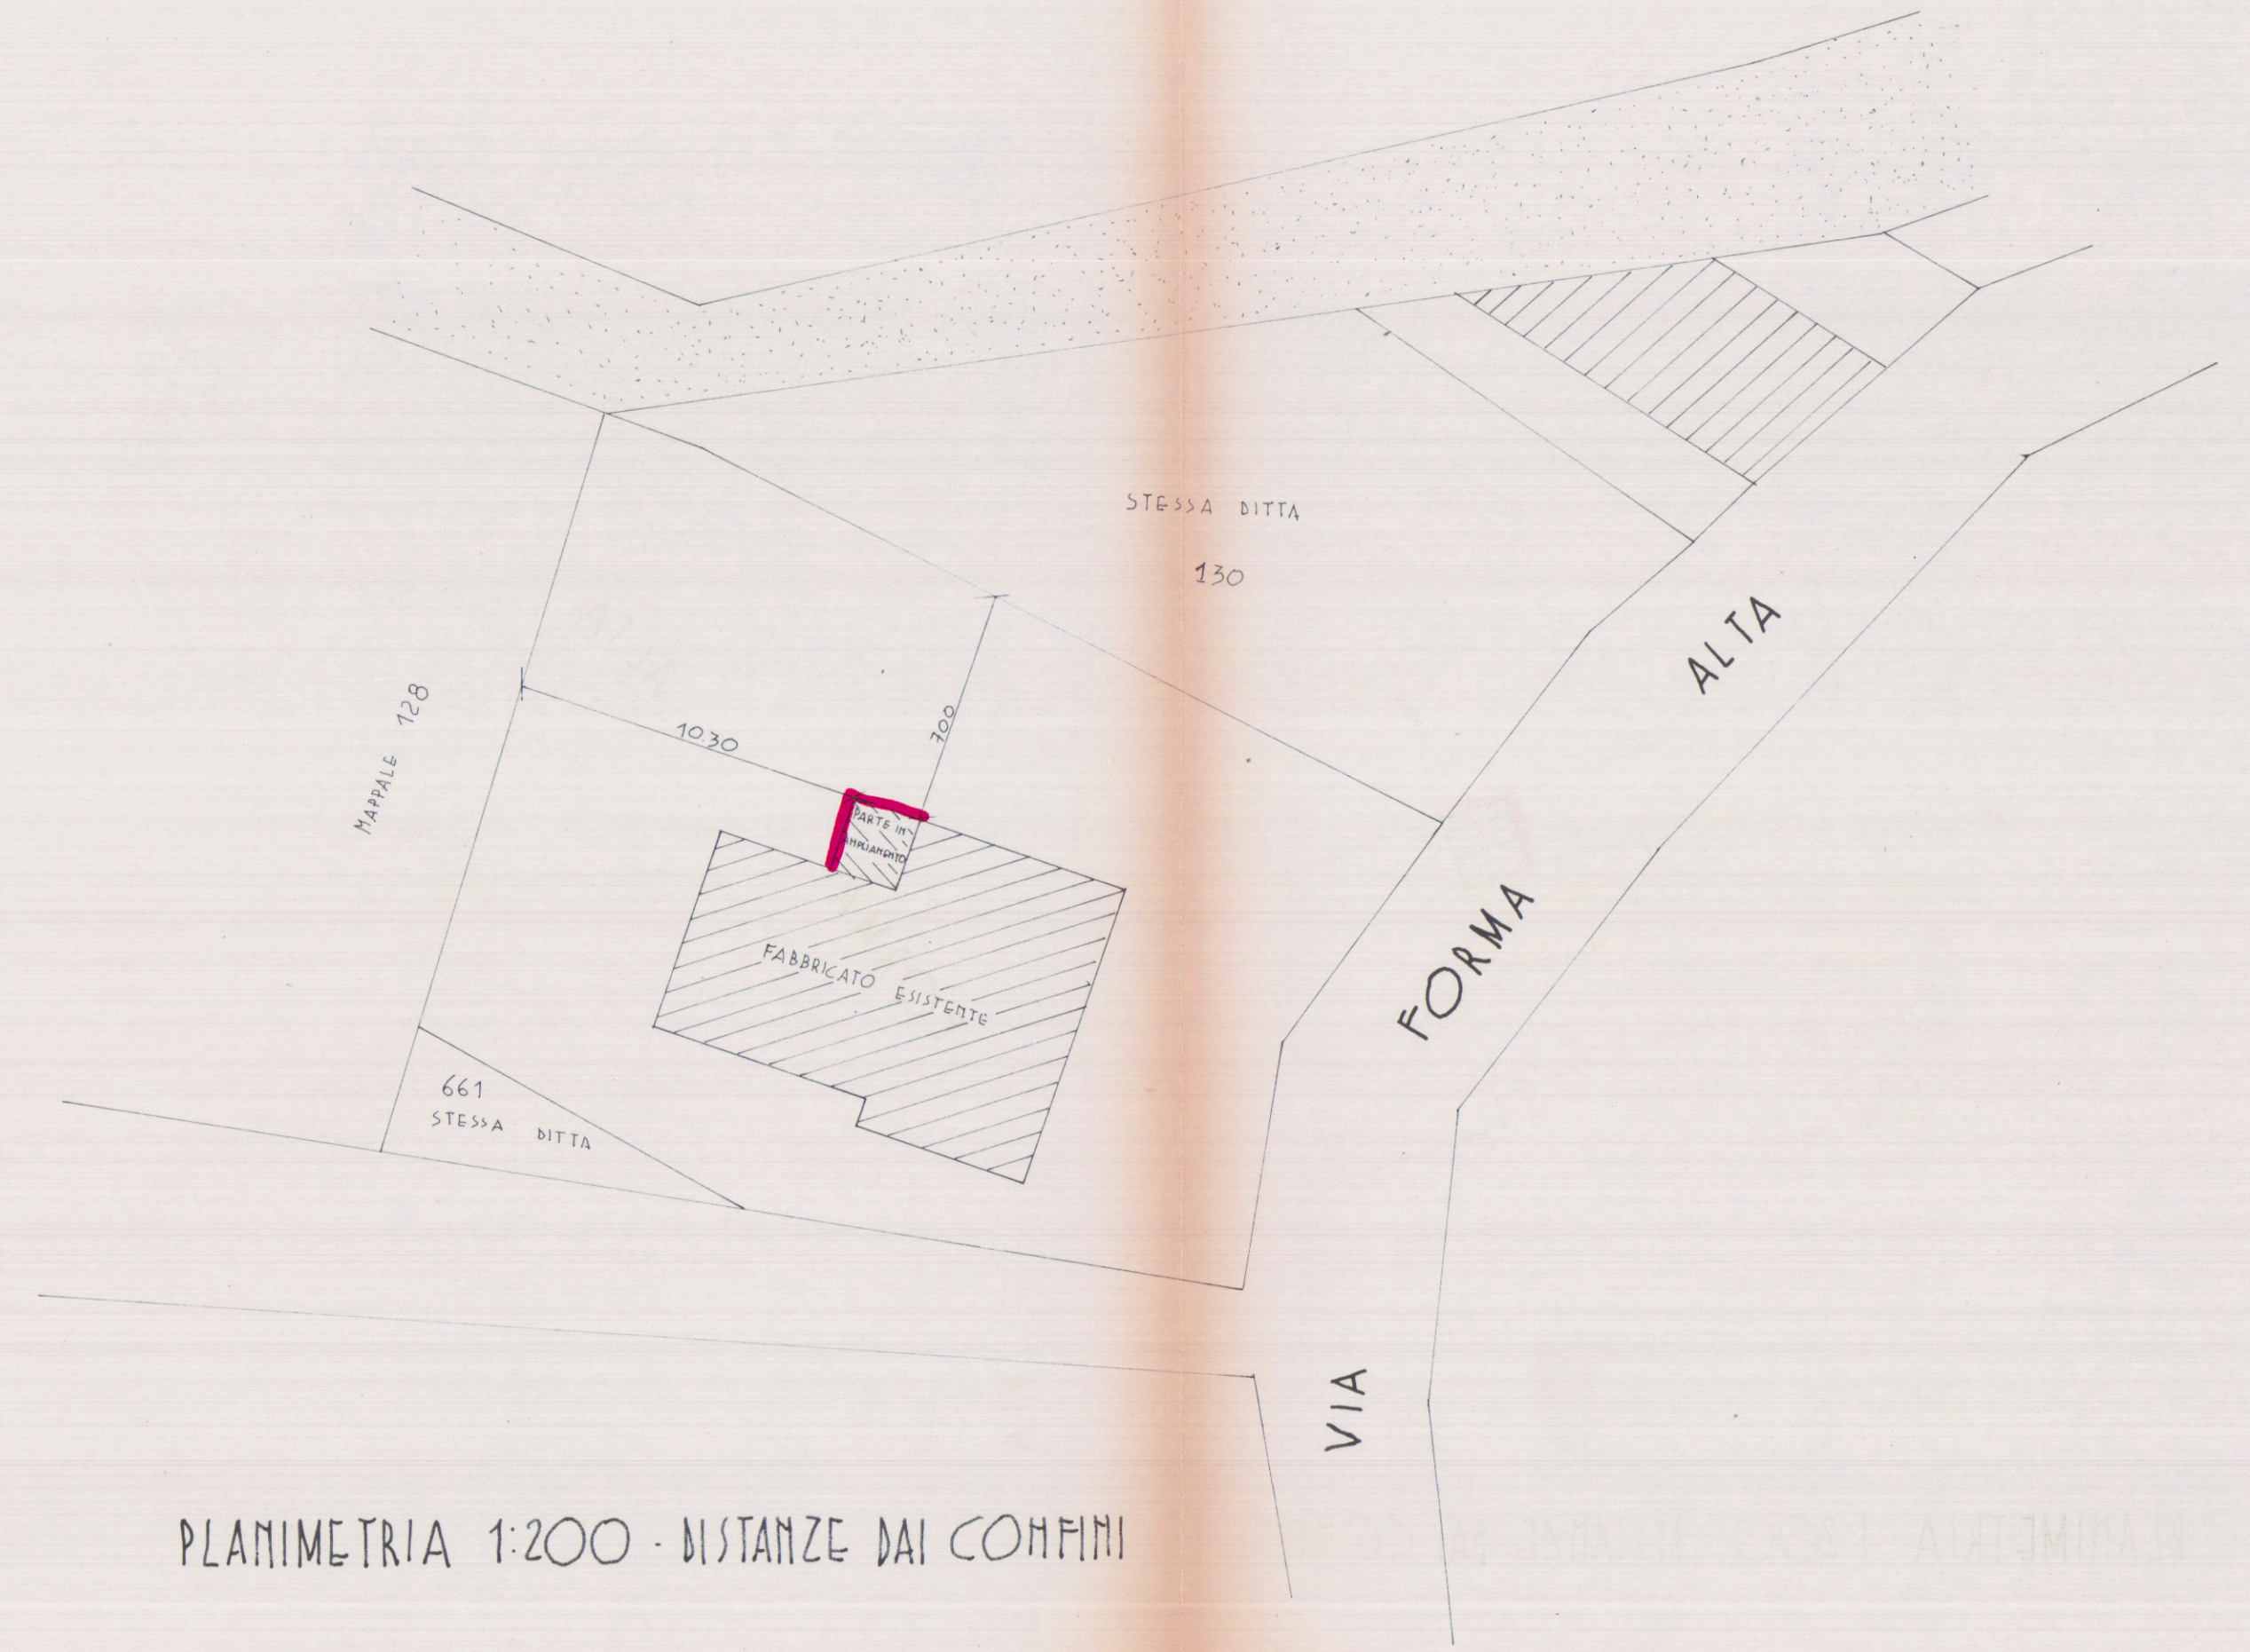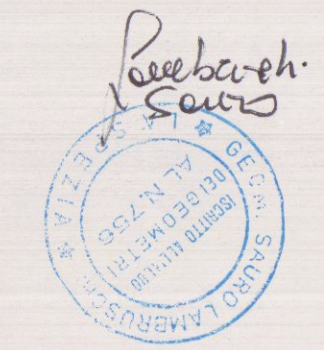

PLANIMETRIA 1:200 - DISTANZE DAI CONFINI

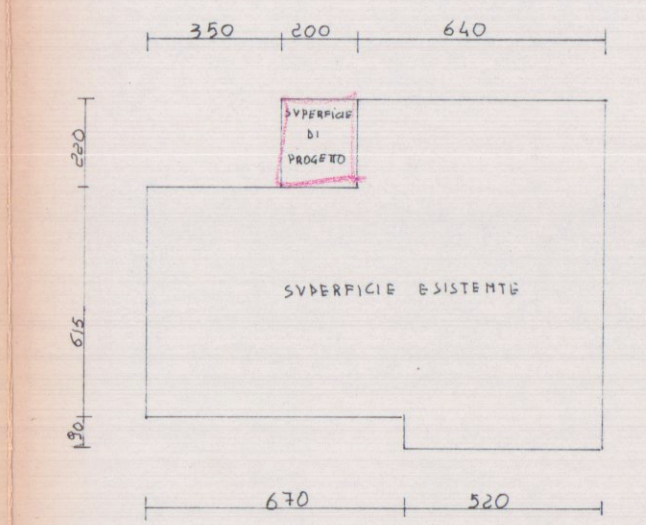


PIANO TERRA

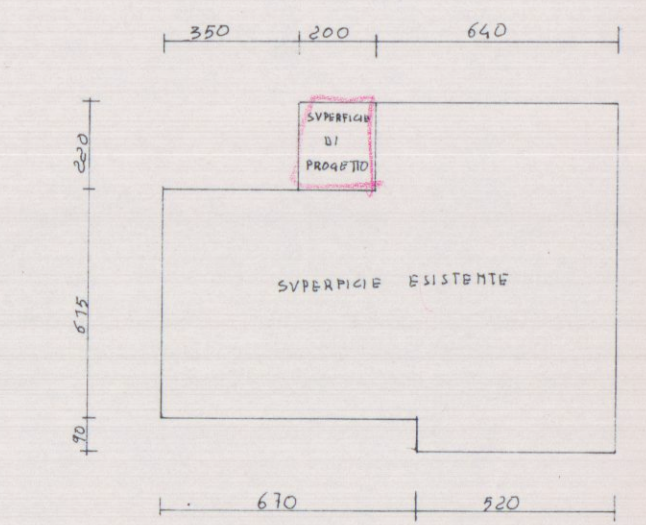


PIANO PRIMO

SUPERFICIE COPERTA		
ESISTENTE	DI PROGETTO	COMPLESSIVA
MQ 91,68	MQ 4,40	MQ 96,08
SUPERFICIE DI PIANO		
PIANO TERRA		
MQ 91,68	MQ 4,40	MQ 96,08
PIANO PRIMO		
MQ 91,68	MQ 4,40	MQ 96,08
MQ 183,36	MQ 8,80	MQ 192,16

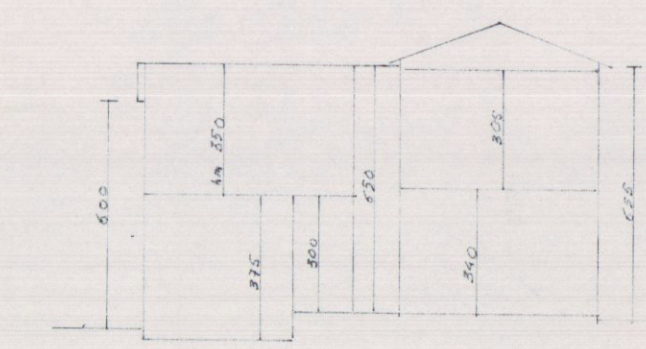

SEZIONE A-A. ATTUALE

VOLUME ESISTENTE
MC. 607,00

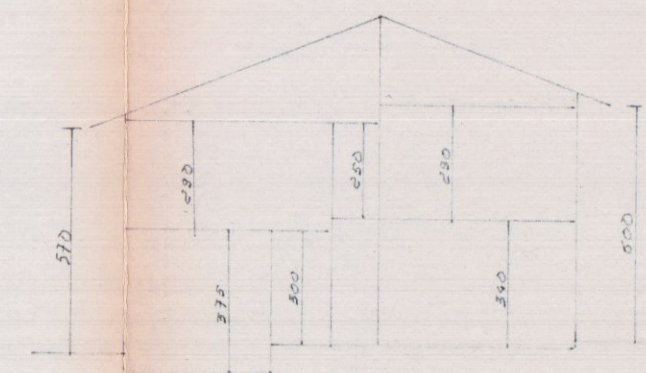

SEZIONE A-A' DI PROGETTO

VOLUME DI PROGETTO
NEL FABBRICATO ESISTENTE PER ADEGUAMENTO
DEI SOLAI SOFFITTI ALLE ALTEZZE DI LEGGE
MC. 574,00
VOLUME IN AMPLIAMENTO
MC. 26,40
TOTALE VOLUME
MC. 600,40