

PROGETTO DI RESTAURO DELL'EDIFICIO SITO IN CARRARA, VIA VERDI



COMUNE DI CARRARA
11 OTT. 2006
*

ELABORATI PROGETTUALI:

01 - RELAZIONE TECNICA DESCRITTIVA

02 - PLANIMETRIE GENERALI E COROGRAFIA

03 - RILIEVO ESECUTIVO PIANTE, SEZIONI, PROSPETTI, COPERTURA:

03A - Piano terra, primo
03B - Piano secondo, piano sottotetto
03C - Sezioni A-A, B-B
03E - Prospetti
03F - Repertorio fotografico

04 - PROGETTO ESECUTIVO:

04A - Piano terra, primo
04B - Piano secondo, piano sottotetto
04C - Sezioni A-A, B-B
04E - Prospetti
04F - Repertorio fotografico

05 - ELABORATI DI RAFFRONTO:

05A - Piano terra, primo
05B - Piano secondo, piano sottotetto
05C - Sezioni A-A, B-B
05E - Prospetti

06 - STRALCIO DI PRG

OGGETTO DELLA TAVOLA:

STRALCIO DI PRG

SCALA:

--

TAVOLA:

06

RICHIEDENTE:

Fondazione Cassa di Risparmio di Carrara

Via Roma 2 - CARRARA

tel. 0585/775216

FONDAZIONE
CASSA DI RISPARMIO DI CARRARA
Il Presidente

PROGETTO:

UFFICIO TECNICO GRUPPO BANCA CARIGE


PROGETTISTI:

ING. LORENZO LA TERRA
ARCH. MARCO RICCHEBONO

MARCO
RICCHEBONO
ARCHITETTO
N° 091

COLLABORATORI:

ARCH. RITA CAZZOLA

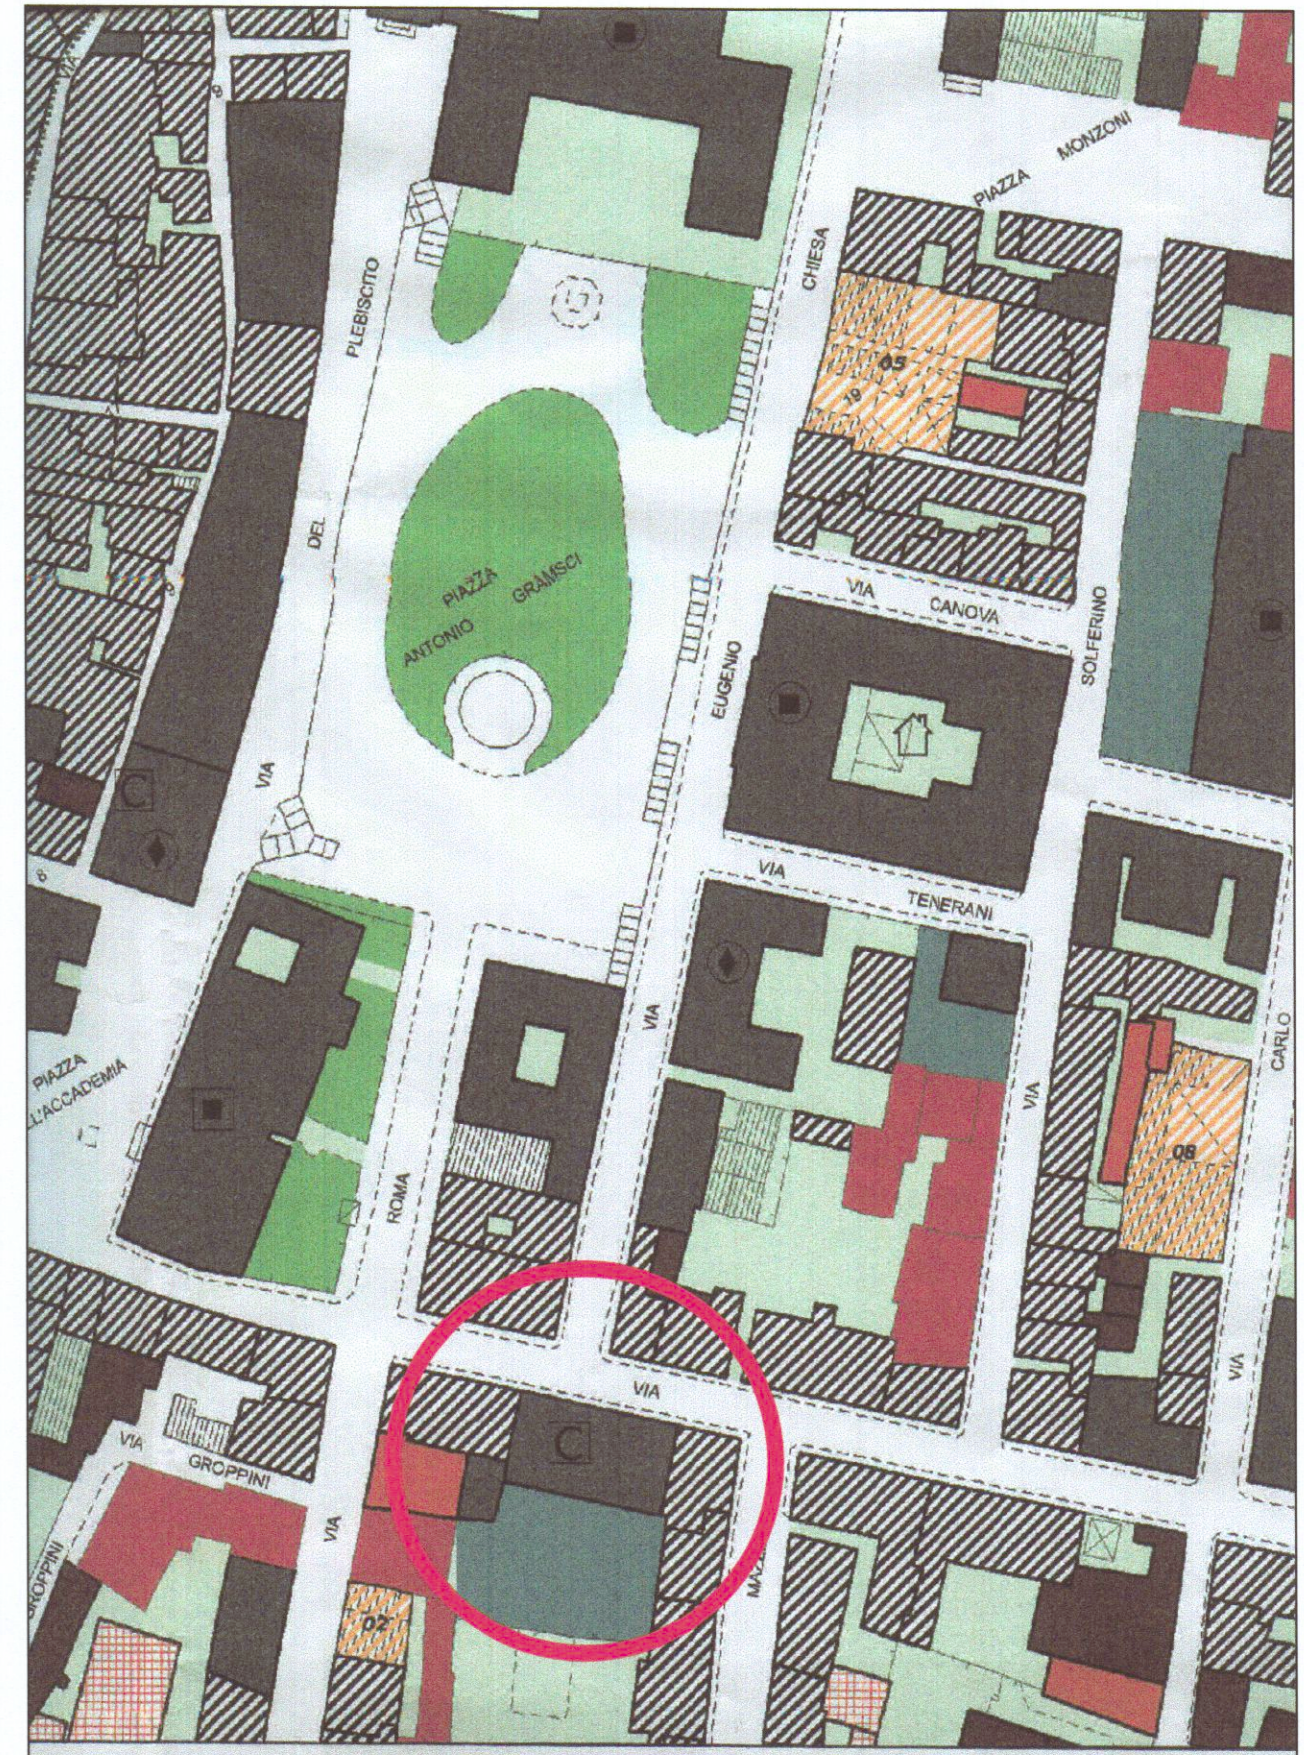

STRALCIO DI PRG