

Geom. Pucci Giacomo via Provinciale 85 Carrara

TAVOLA

U

NOTE

Progetto in Sanatoria

Ampliamento di annesso agricolo sito in
Comune di Carrara, loc Bonascola



Piante-Prospetti-Sezioni

scala
1/100









Committente: Sig. Barattini Gino

DATA







N.B. : progetto approvato in data 05/03/91 N 67

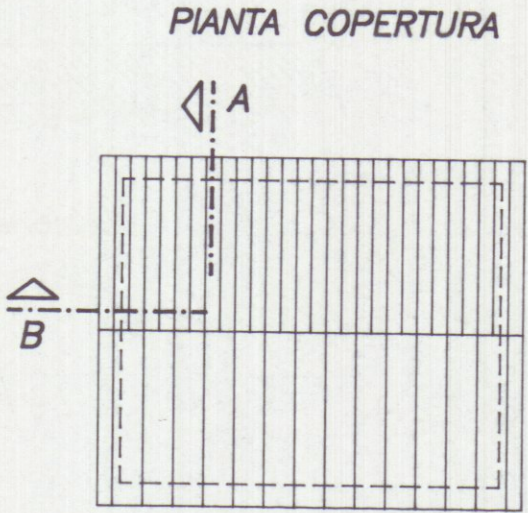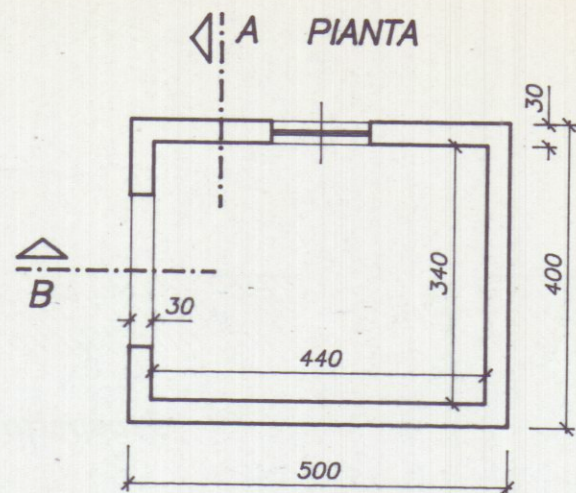

Da progetto approvato

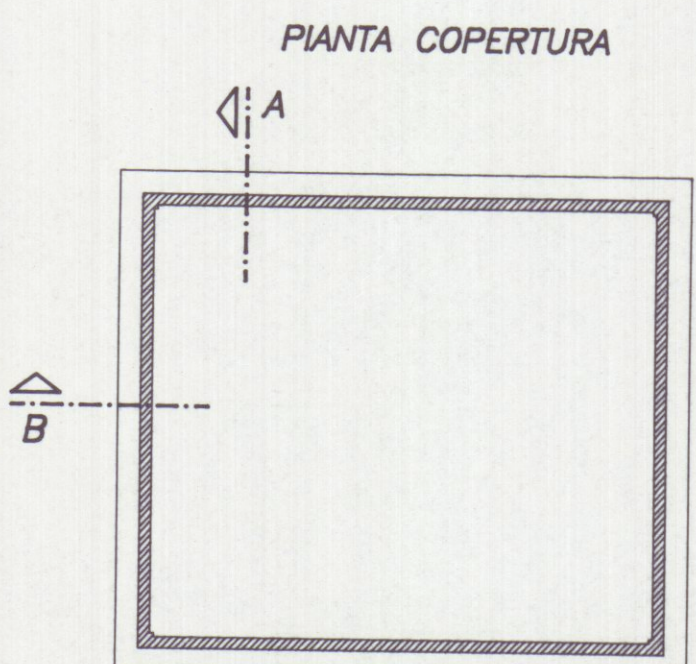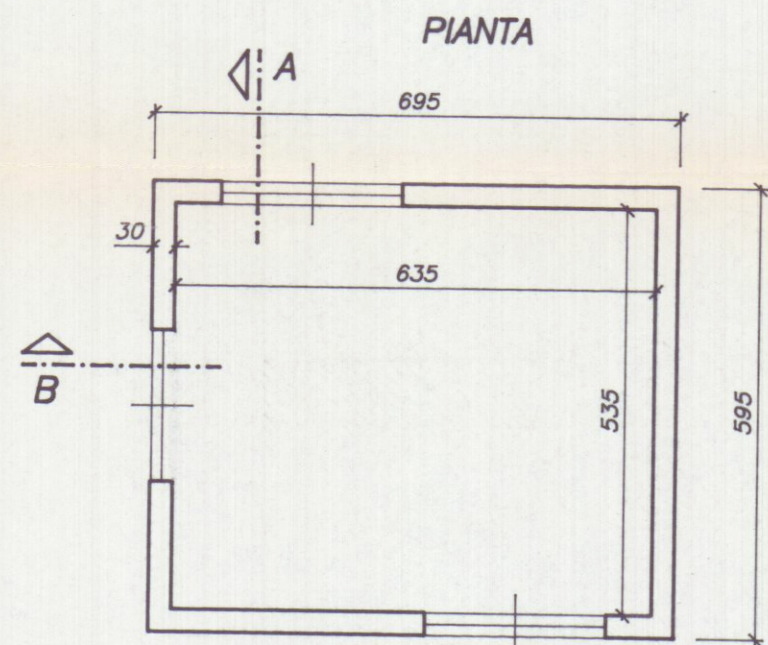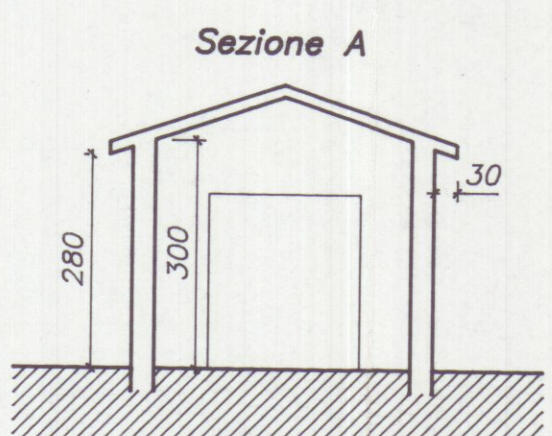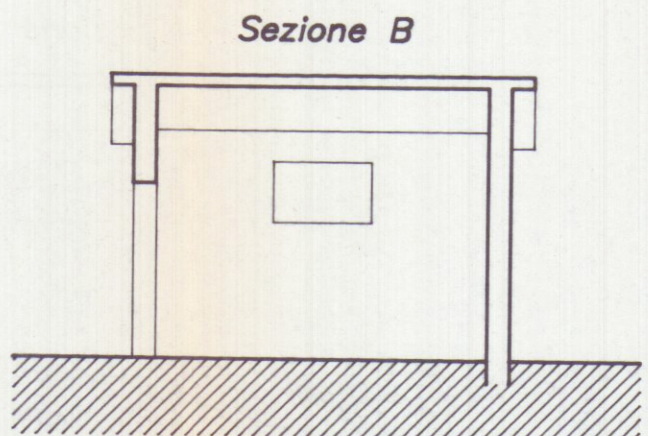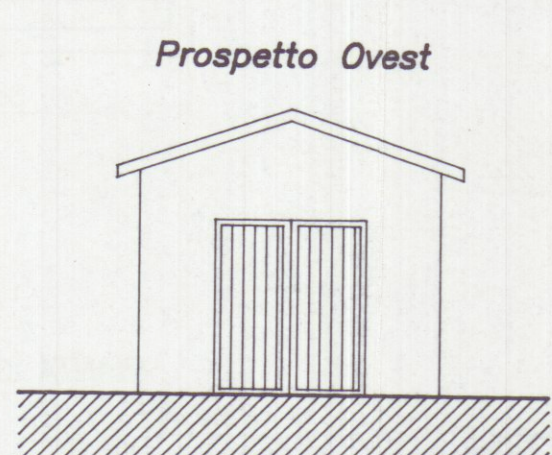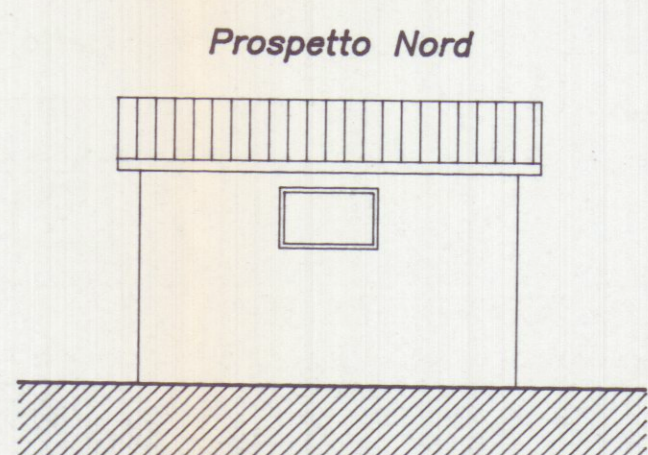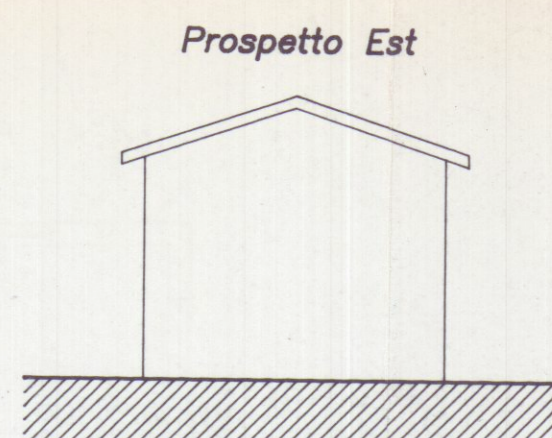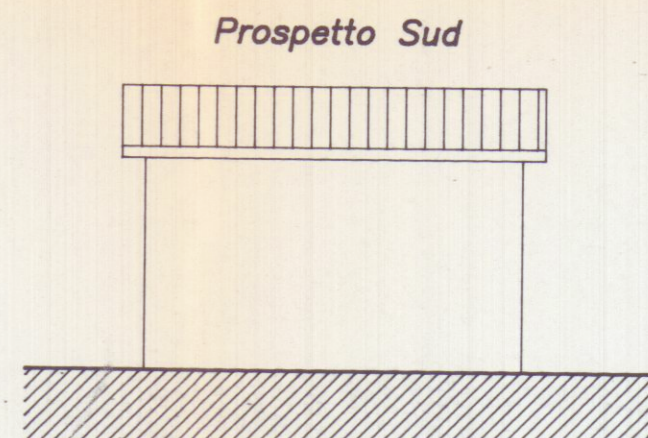


Progetto in Sanatoria

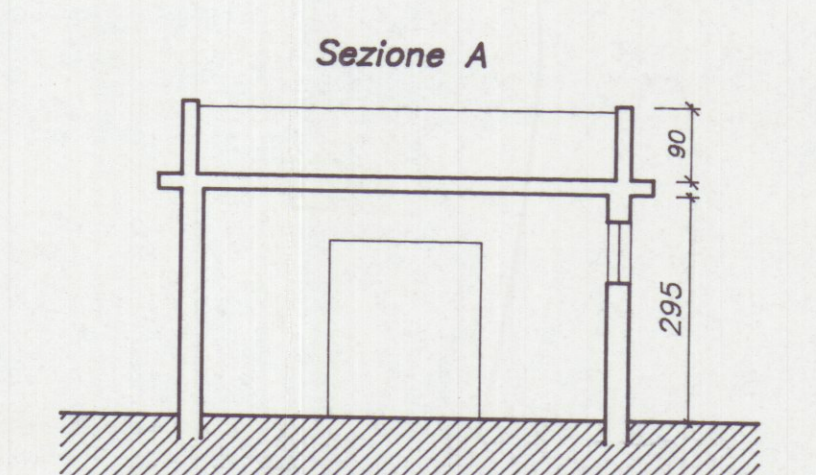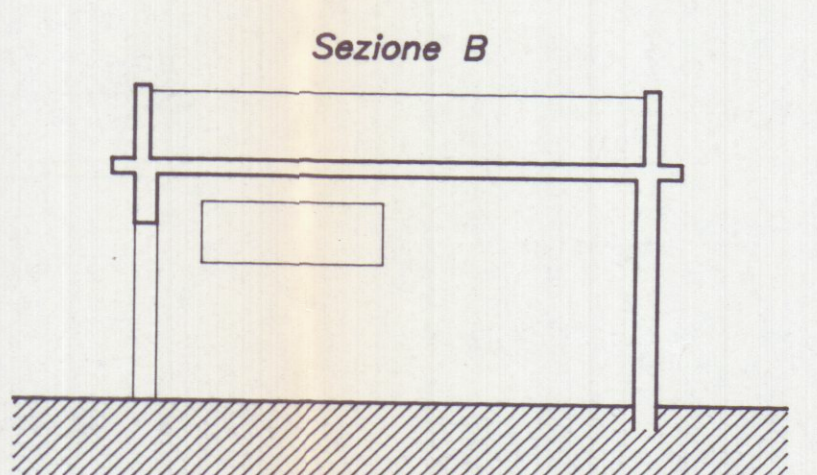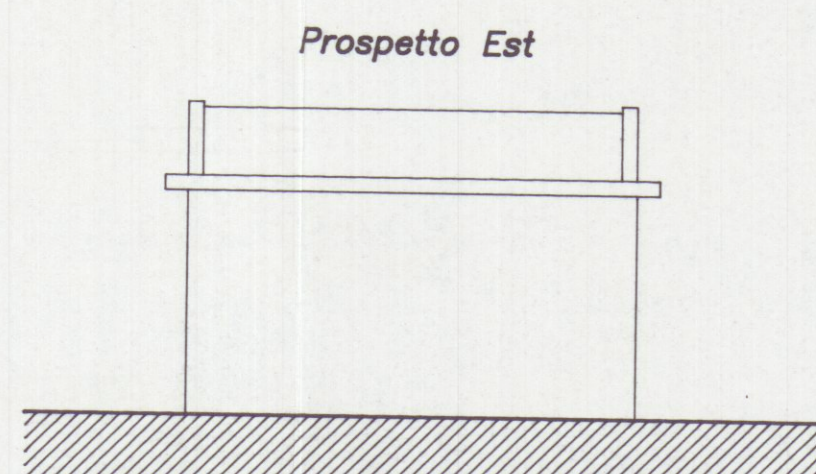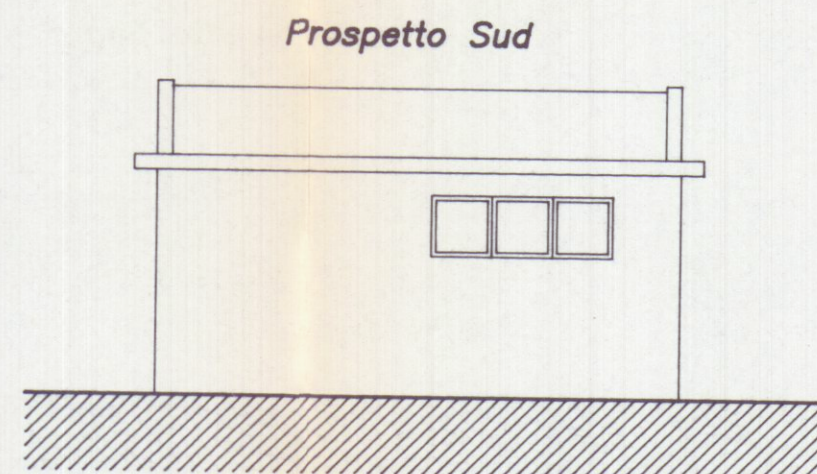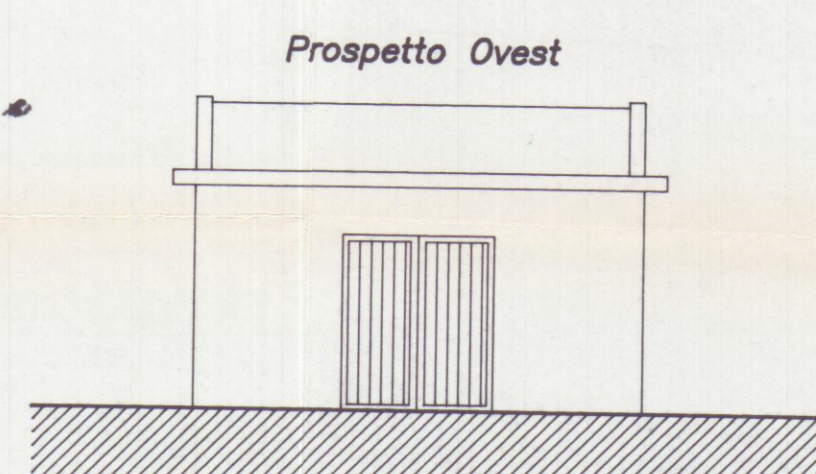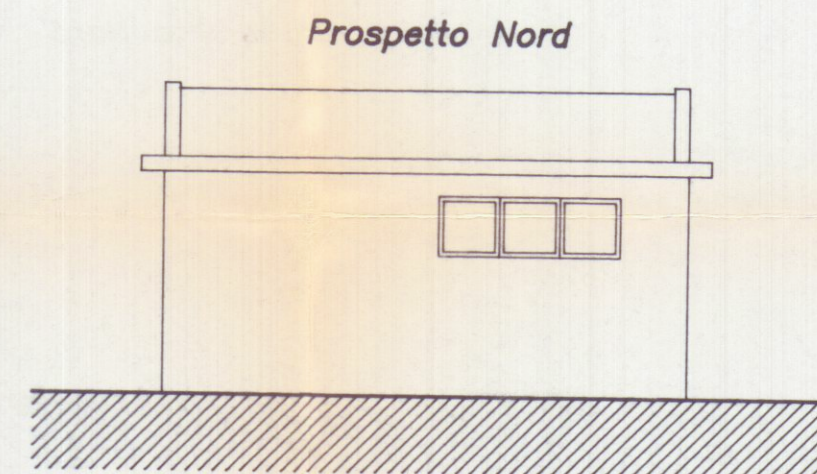


Schema Superfici e Volumi

Da progetto approvato

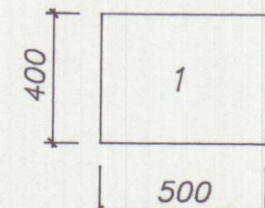

Stato di fatto

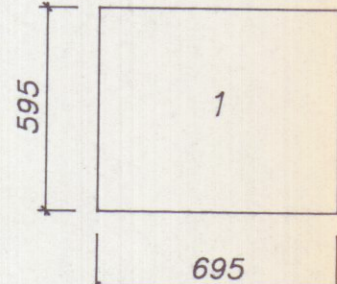

Dimensioni	Superficie	Altezza	Volume
1 4.00x5.00	20.00	2.80	56.00
MQ	20.00		MC 56.00

Dimensioni	Superficie	Altezza	Volume
1 6.95x5.95	41.35	2.95	121.98
MQ	41.35		MC 121.98