




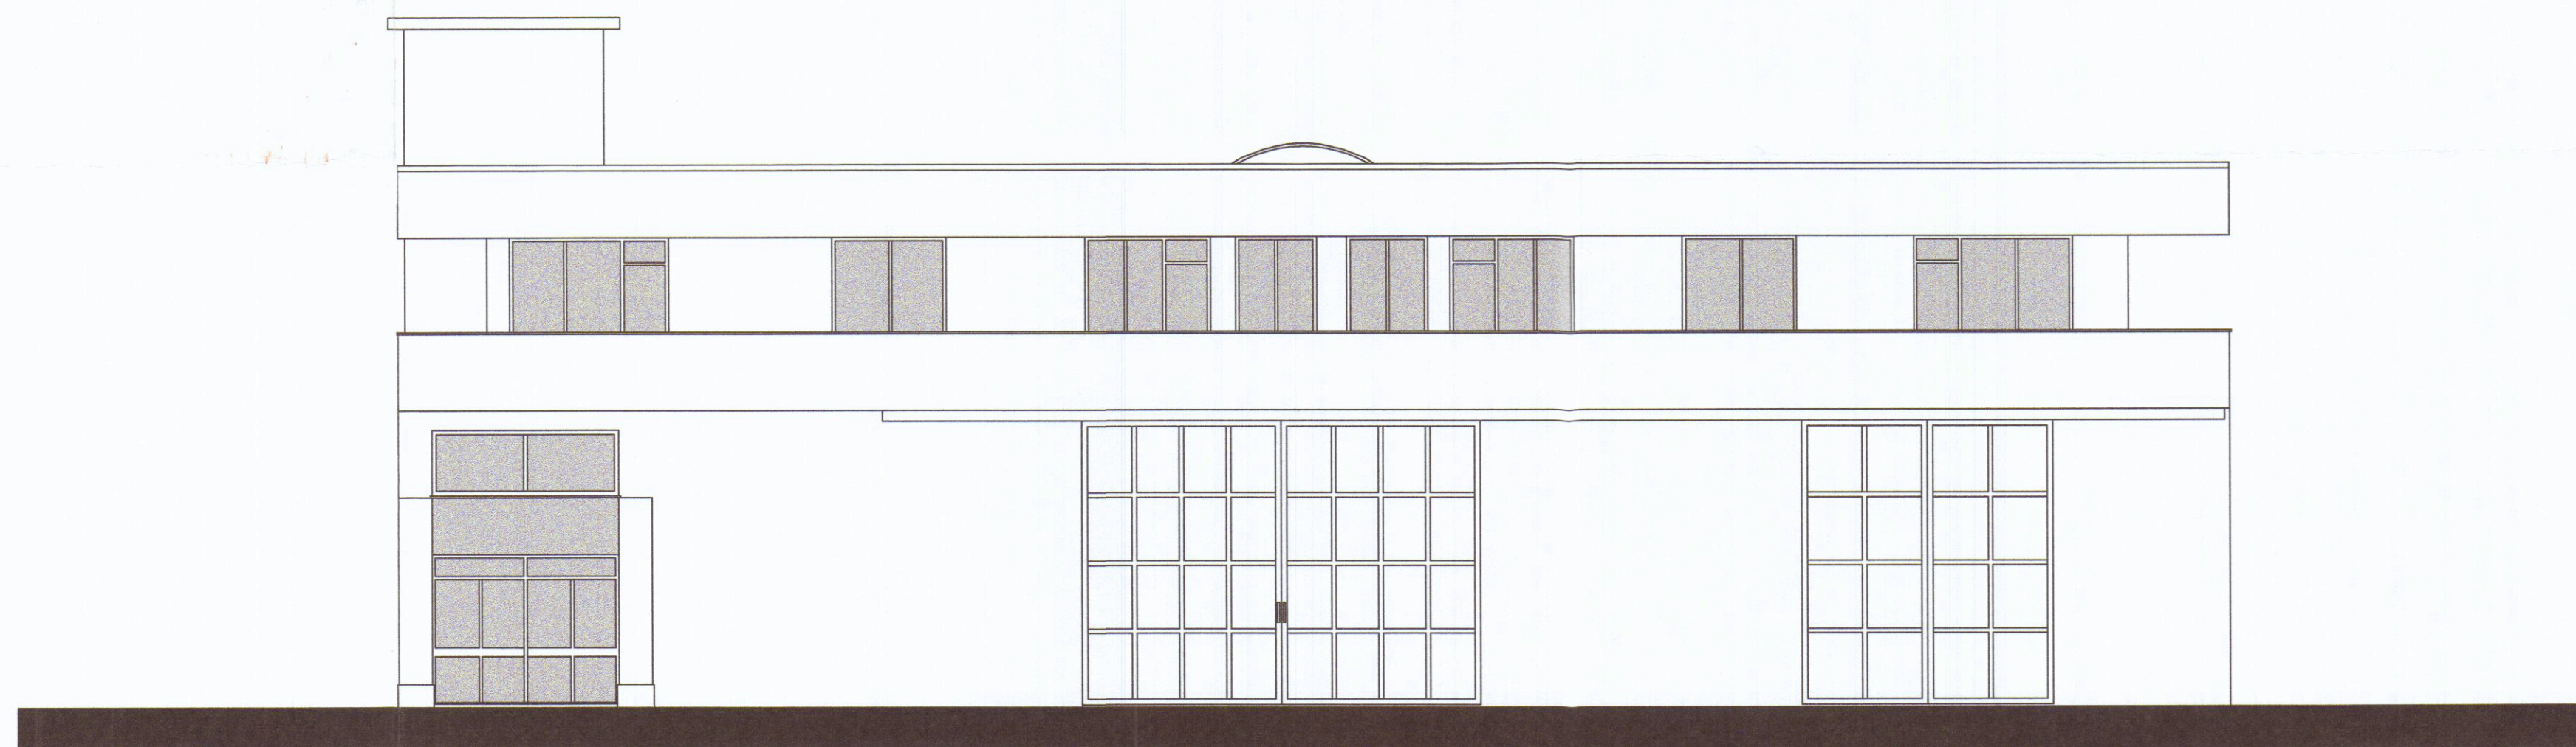

Prospetto Ovest

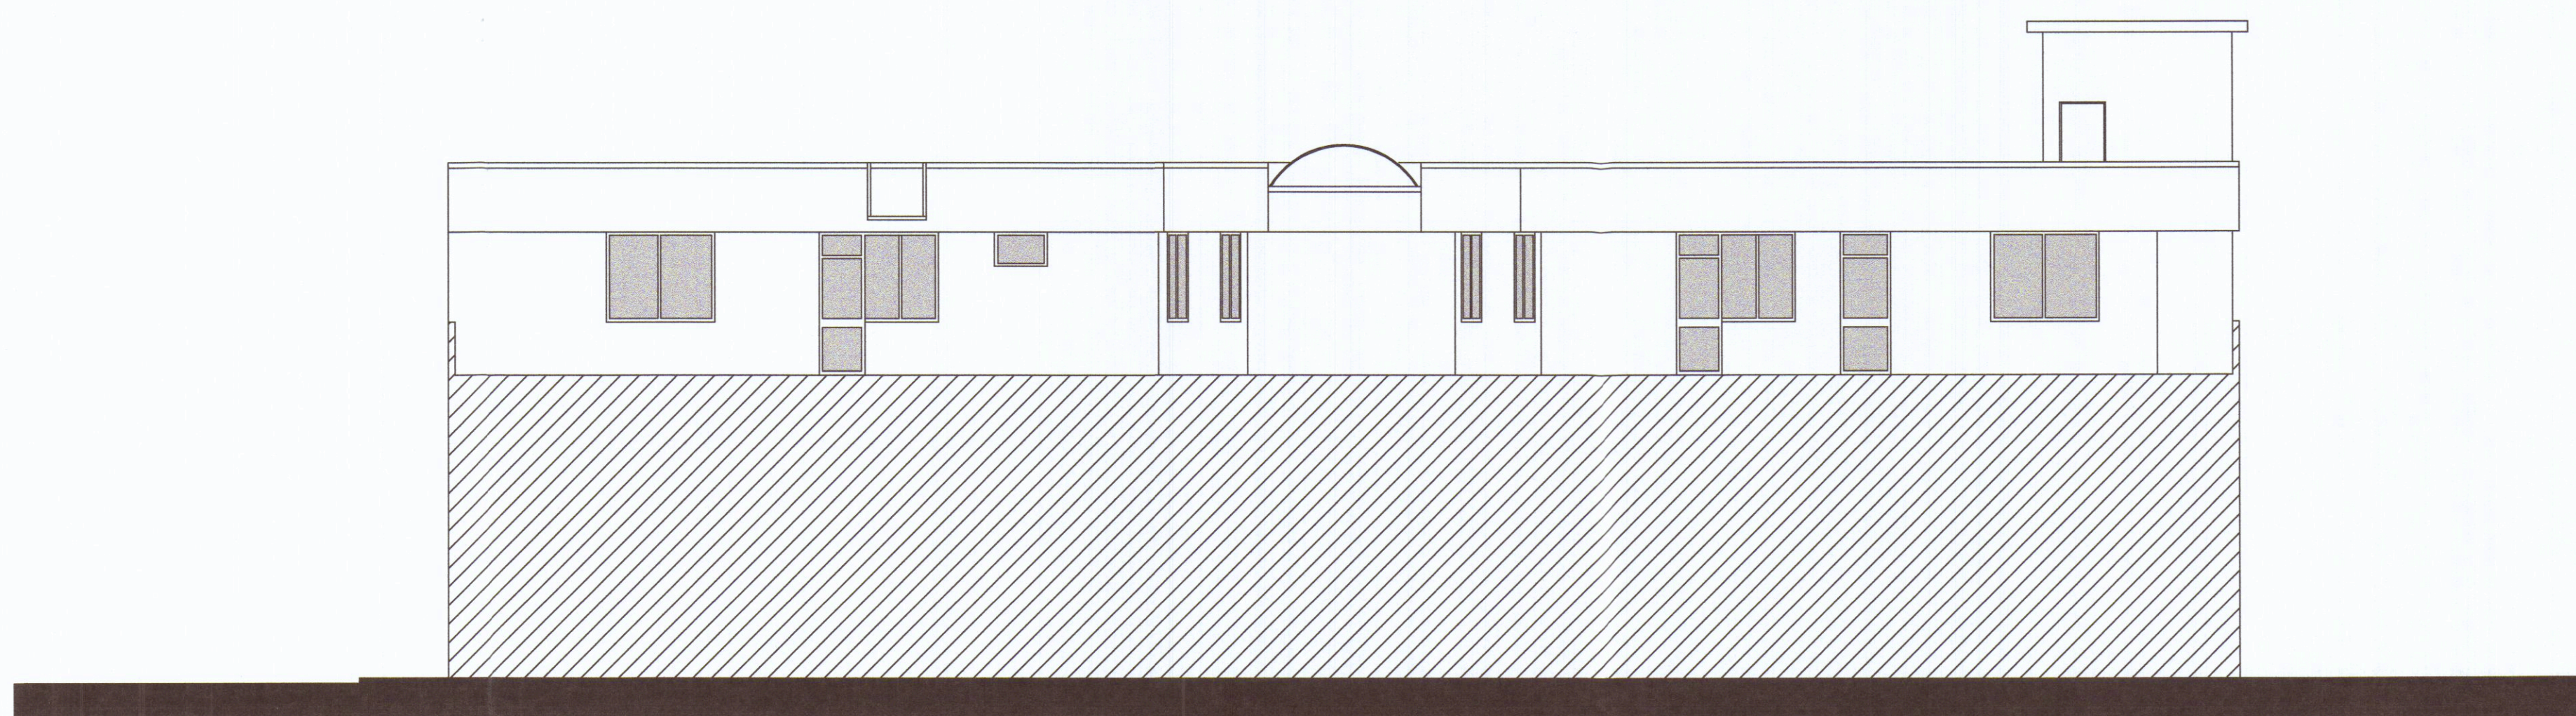

Prospetto Est

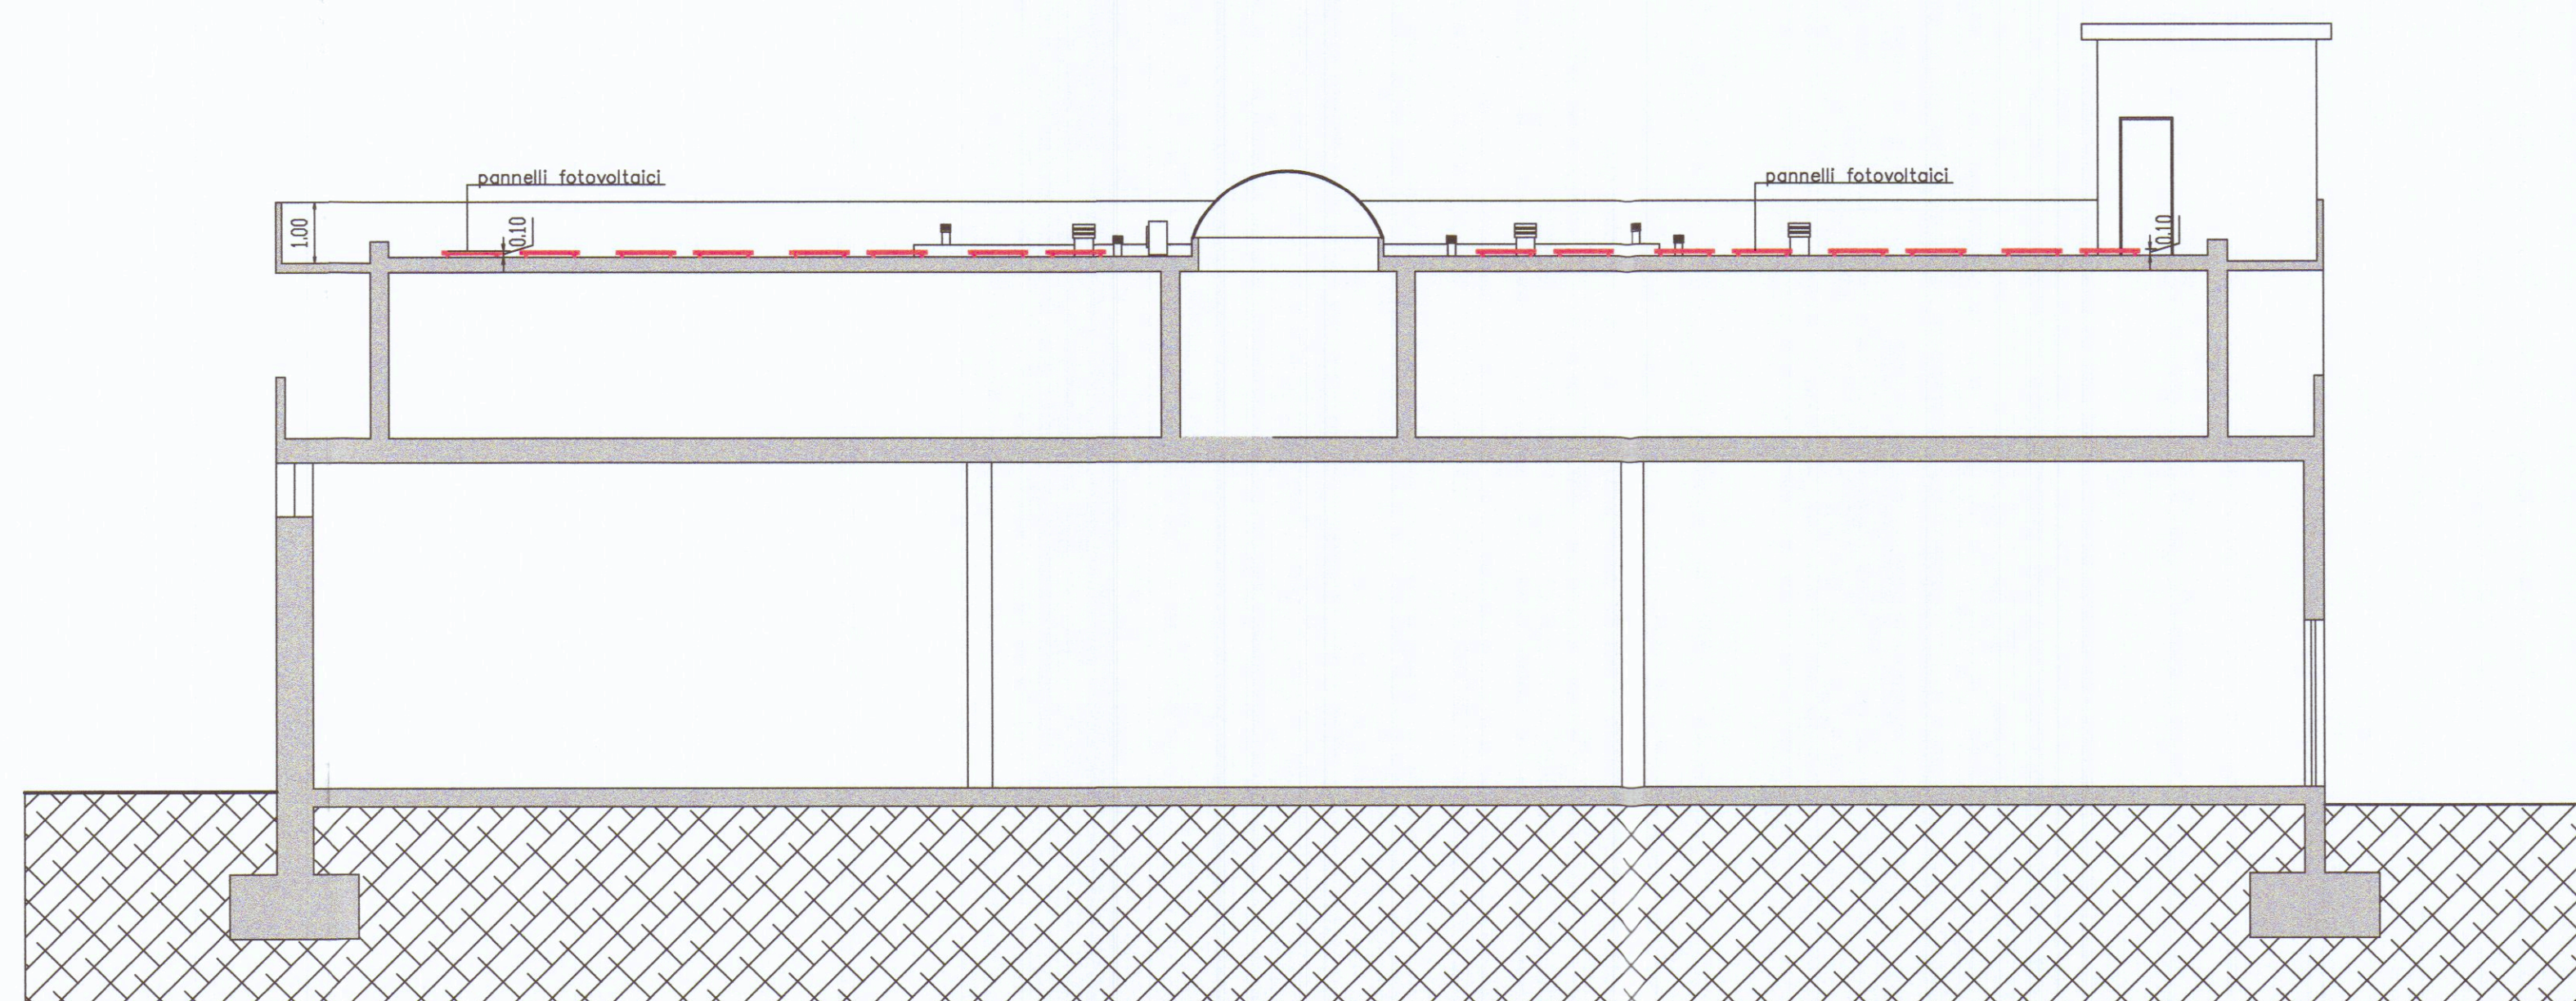

Sezione A - A



Geom. Francesco Mori - STUDIO TECNICO - 54033 M. di Carrara Via Savonarola 15
Tel. 0585/780640 - e-mail : studiomori@g.mail.com

PORTO DI CARRARA HOLDING SPA

REALIZZAZIONE IMPIANTO FOTOVOLTAICO

Marina di Carrara - Via G. Savonarola n. 15

TAVOLA:

STATO di RAFFRONTO

ELABORATI:

Prospetti
Sezione

SCALA:

1:100

1:100

DIS. 10/10

Data
NOV. 2010

SENZA IL NS. CONSENSO QUESTO DISEGNO NON SI PUO' RIPRODURRE NE' COMUNICARE.