

Albo degli Architetti Massa Carrara n° 387
C.so Rosselli n°9 Carrara (MS).
C.F. NDR MRC72D24B832O

 **Comune di Carrara**
NUMERO DI BUSTA/ANNO

UBICAZIONE:
Loc. Fossone, Via Fossone Basso
Foglio 67 mapp. 199-859

PROPRIETA':
Boggia Brunello nato a Carrara 11/07/1952
Boggia Valeria nata a Carrara 30/10/1956
Boggia Katia nata a Carrara 06/05/1968

C.F : BGGBNL52L11B832X
C.F : BGGVLR56R70B832W
C.F : BGGKTA68E46B832U

TITOLO DEL PROGETTO:
Permesso di costruire

ALLEGATO

Costruzione fabbricato ad uso civile abitazione "Disciplina del centro edificato" R3 - art. 9 N.T.A. " definizione degli interventi urbanistici "

ATA

TIPO DI ELABORATO

Elaborato tecnico della copertura

Firma della proprietà






Firma del progettista

SPAZIO RISERVATO ALL'UFFICIO

INFORMATIVA SULLA PRIVACY D.LGS. 196/2003 Le informazioni contenute nei seguenti elaborati tecnici, che precedono eventuali allegati, sono riservate ad uso esclusivo del destinatario. Persone diverse da quest'ultimo non possono copiare, riprodurre o diffondere questi elaborati: qualsiasi utilizzo non autorizzato dello stesso è vietato e potrebbe costituire reato. In caso di errore e ritrovamento degli stessi, La invitiamo a non leggerli, dandone gentilmente comunicazione al mittente. Tutti i diritti di riproduzione ed uso dei seguenti elaborati grafici sono riservati esclusivamente allo Studio di Architettura Marco Andreoni, c.so Rossini 9 Garraa (MS). Lo sfruttamento indebito e/o la riproduzione parziale o totale di essi sarà perseguibile secondo i termini di legge vigenti.


Timbro relativo al rilascio del provvedimento

Pianta copertura e disposizione
dei punti fissi di ancoraggio
scala 1:100

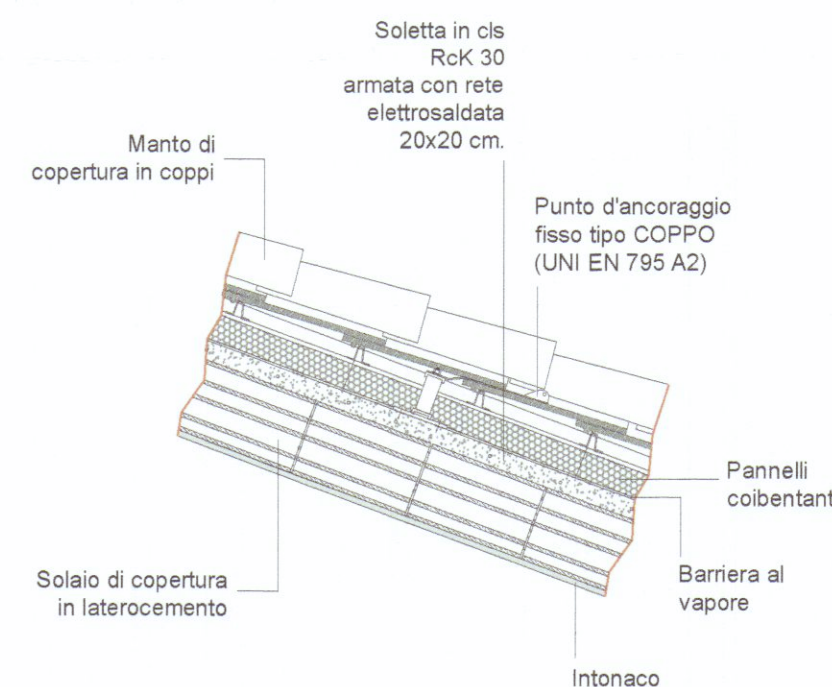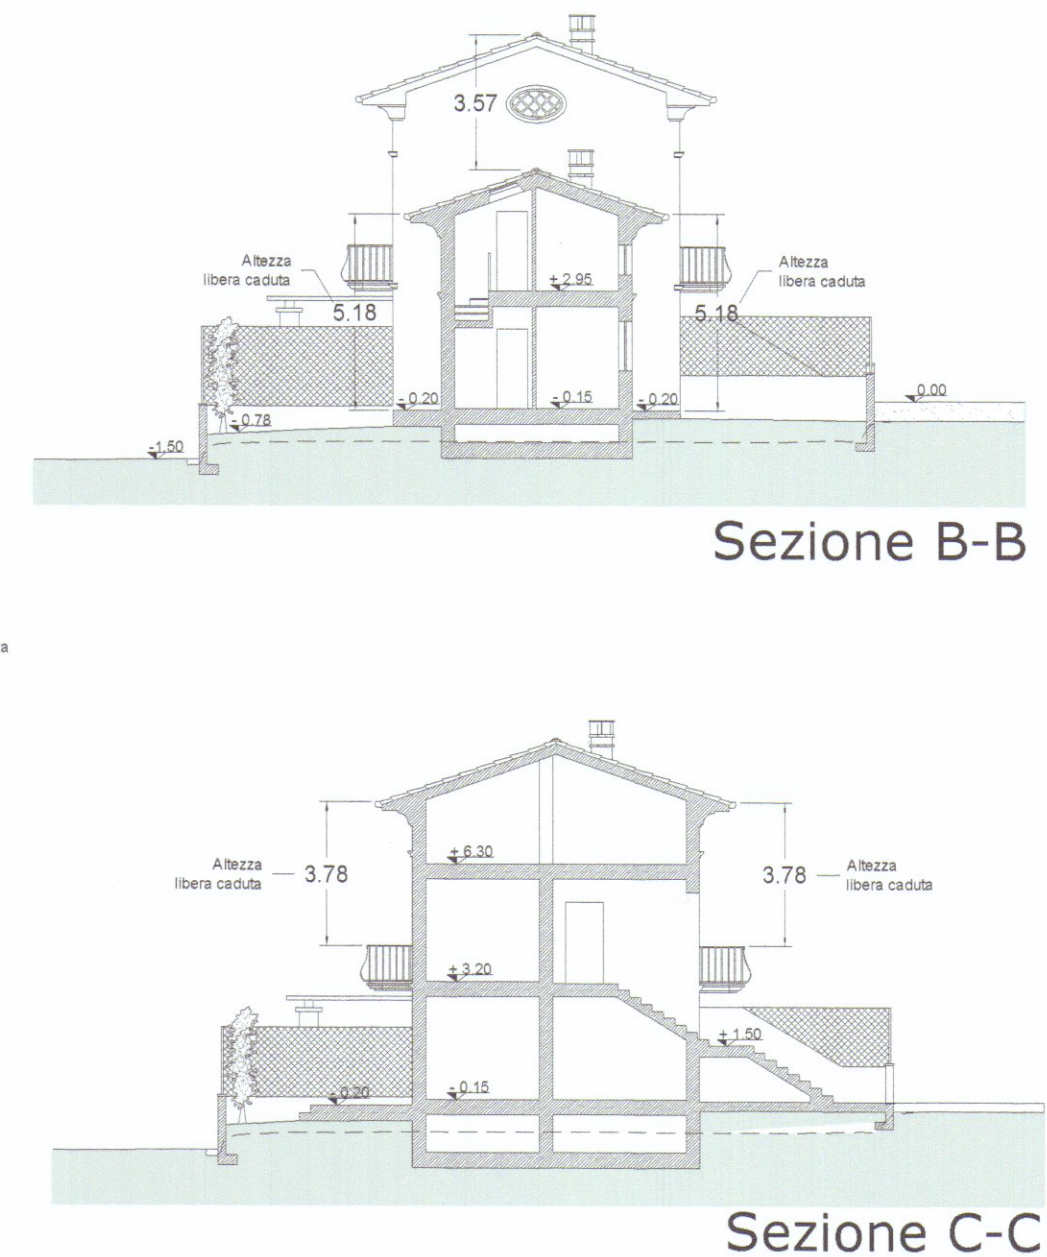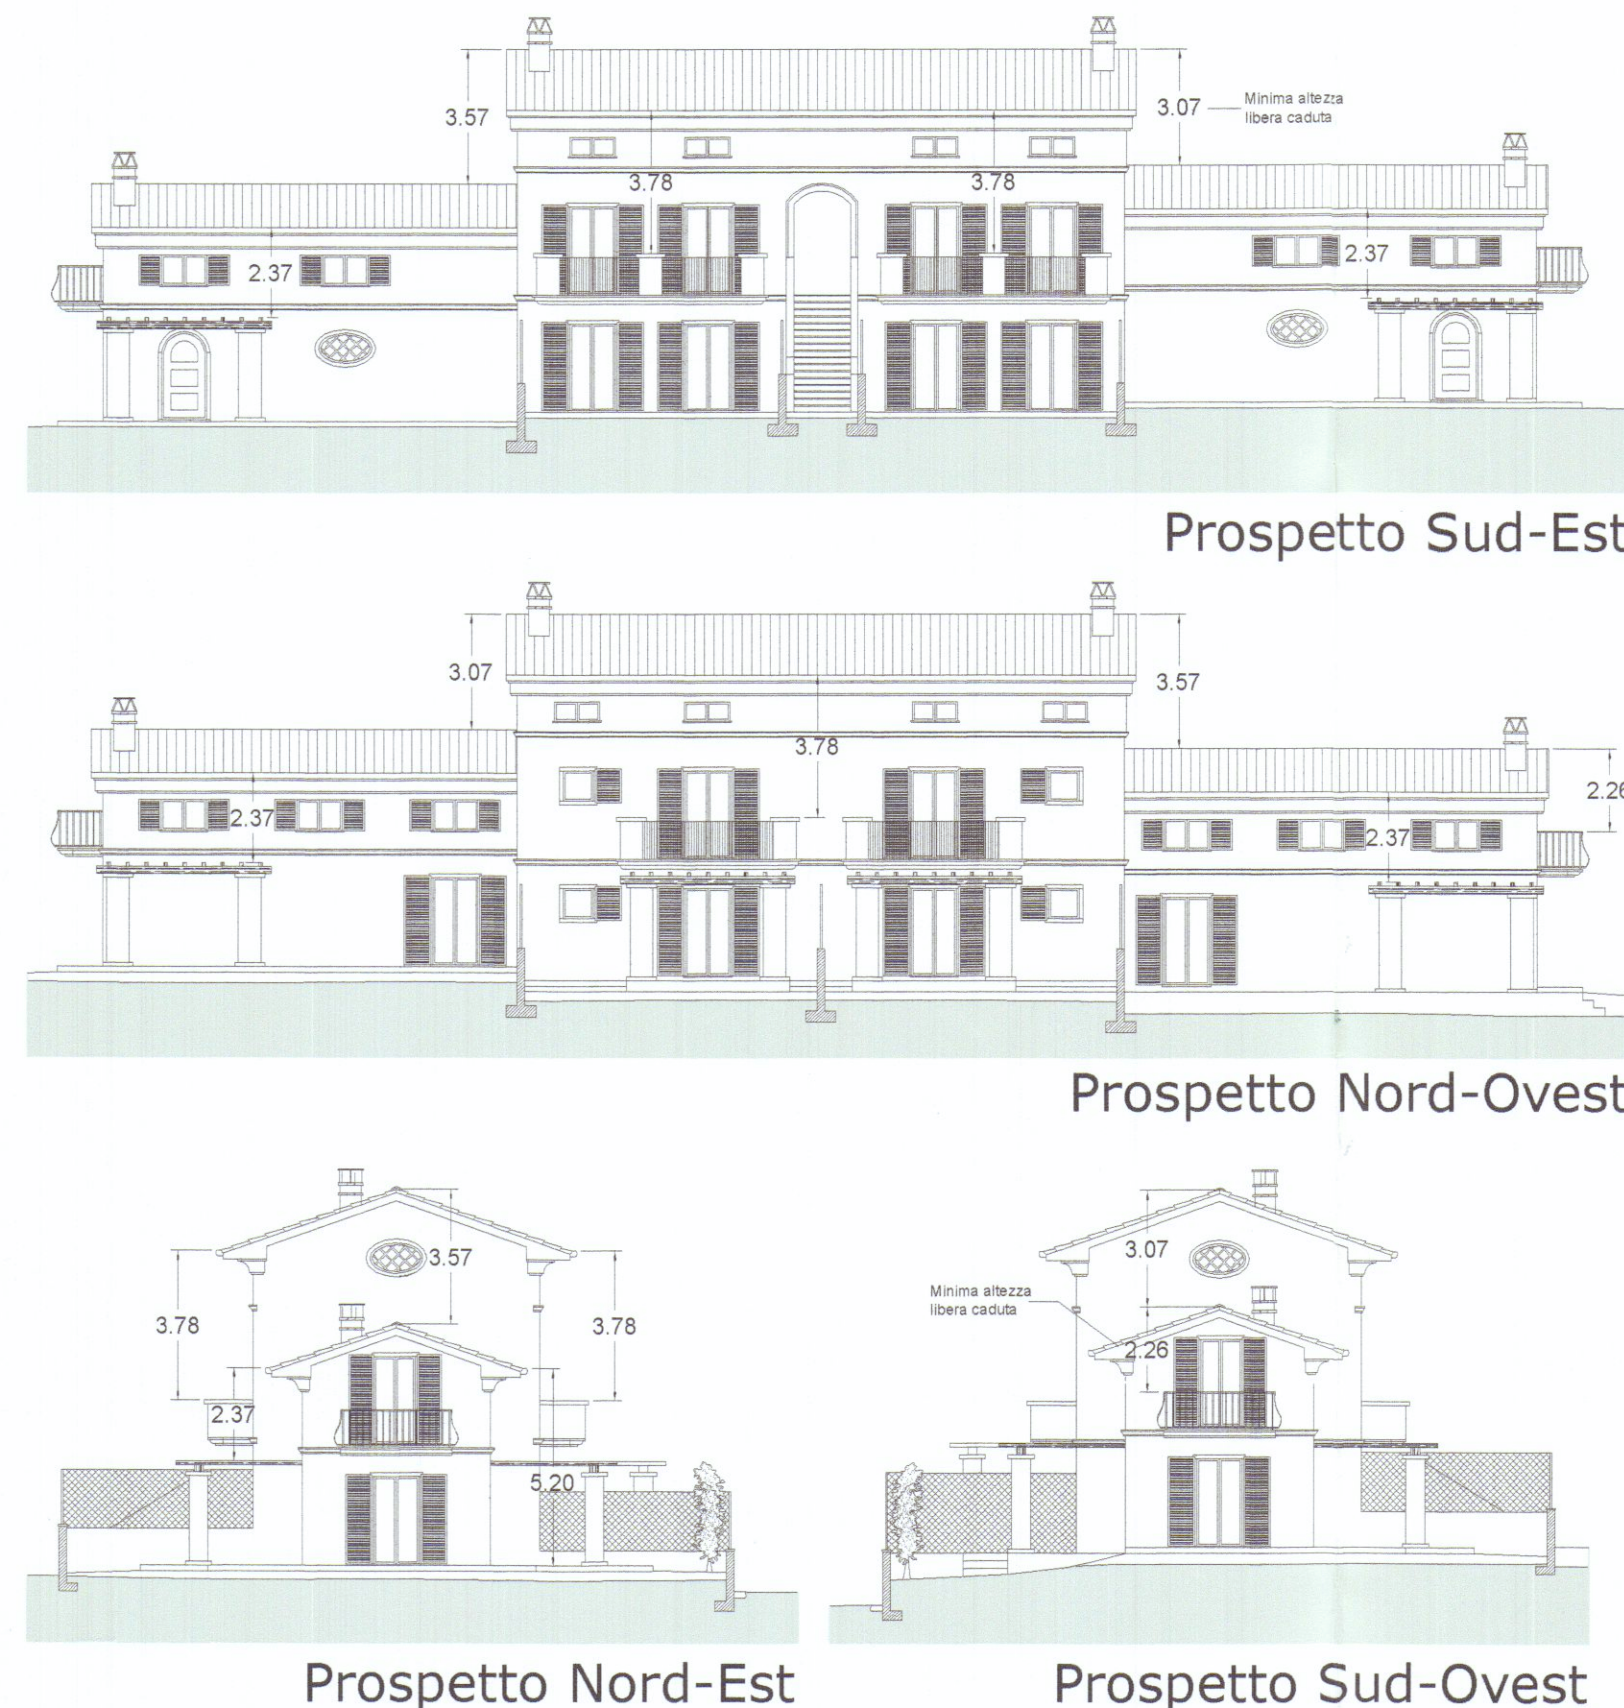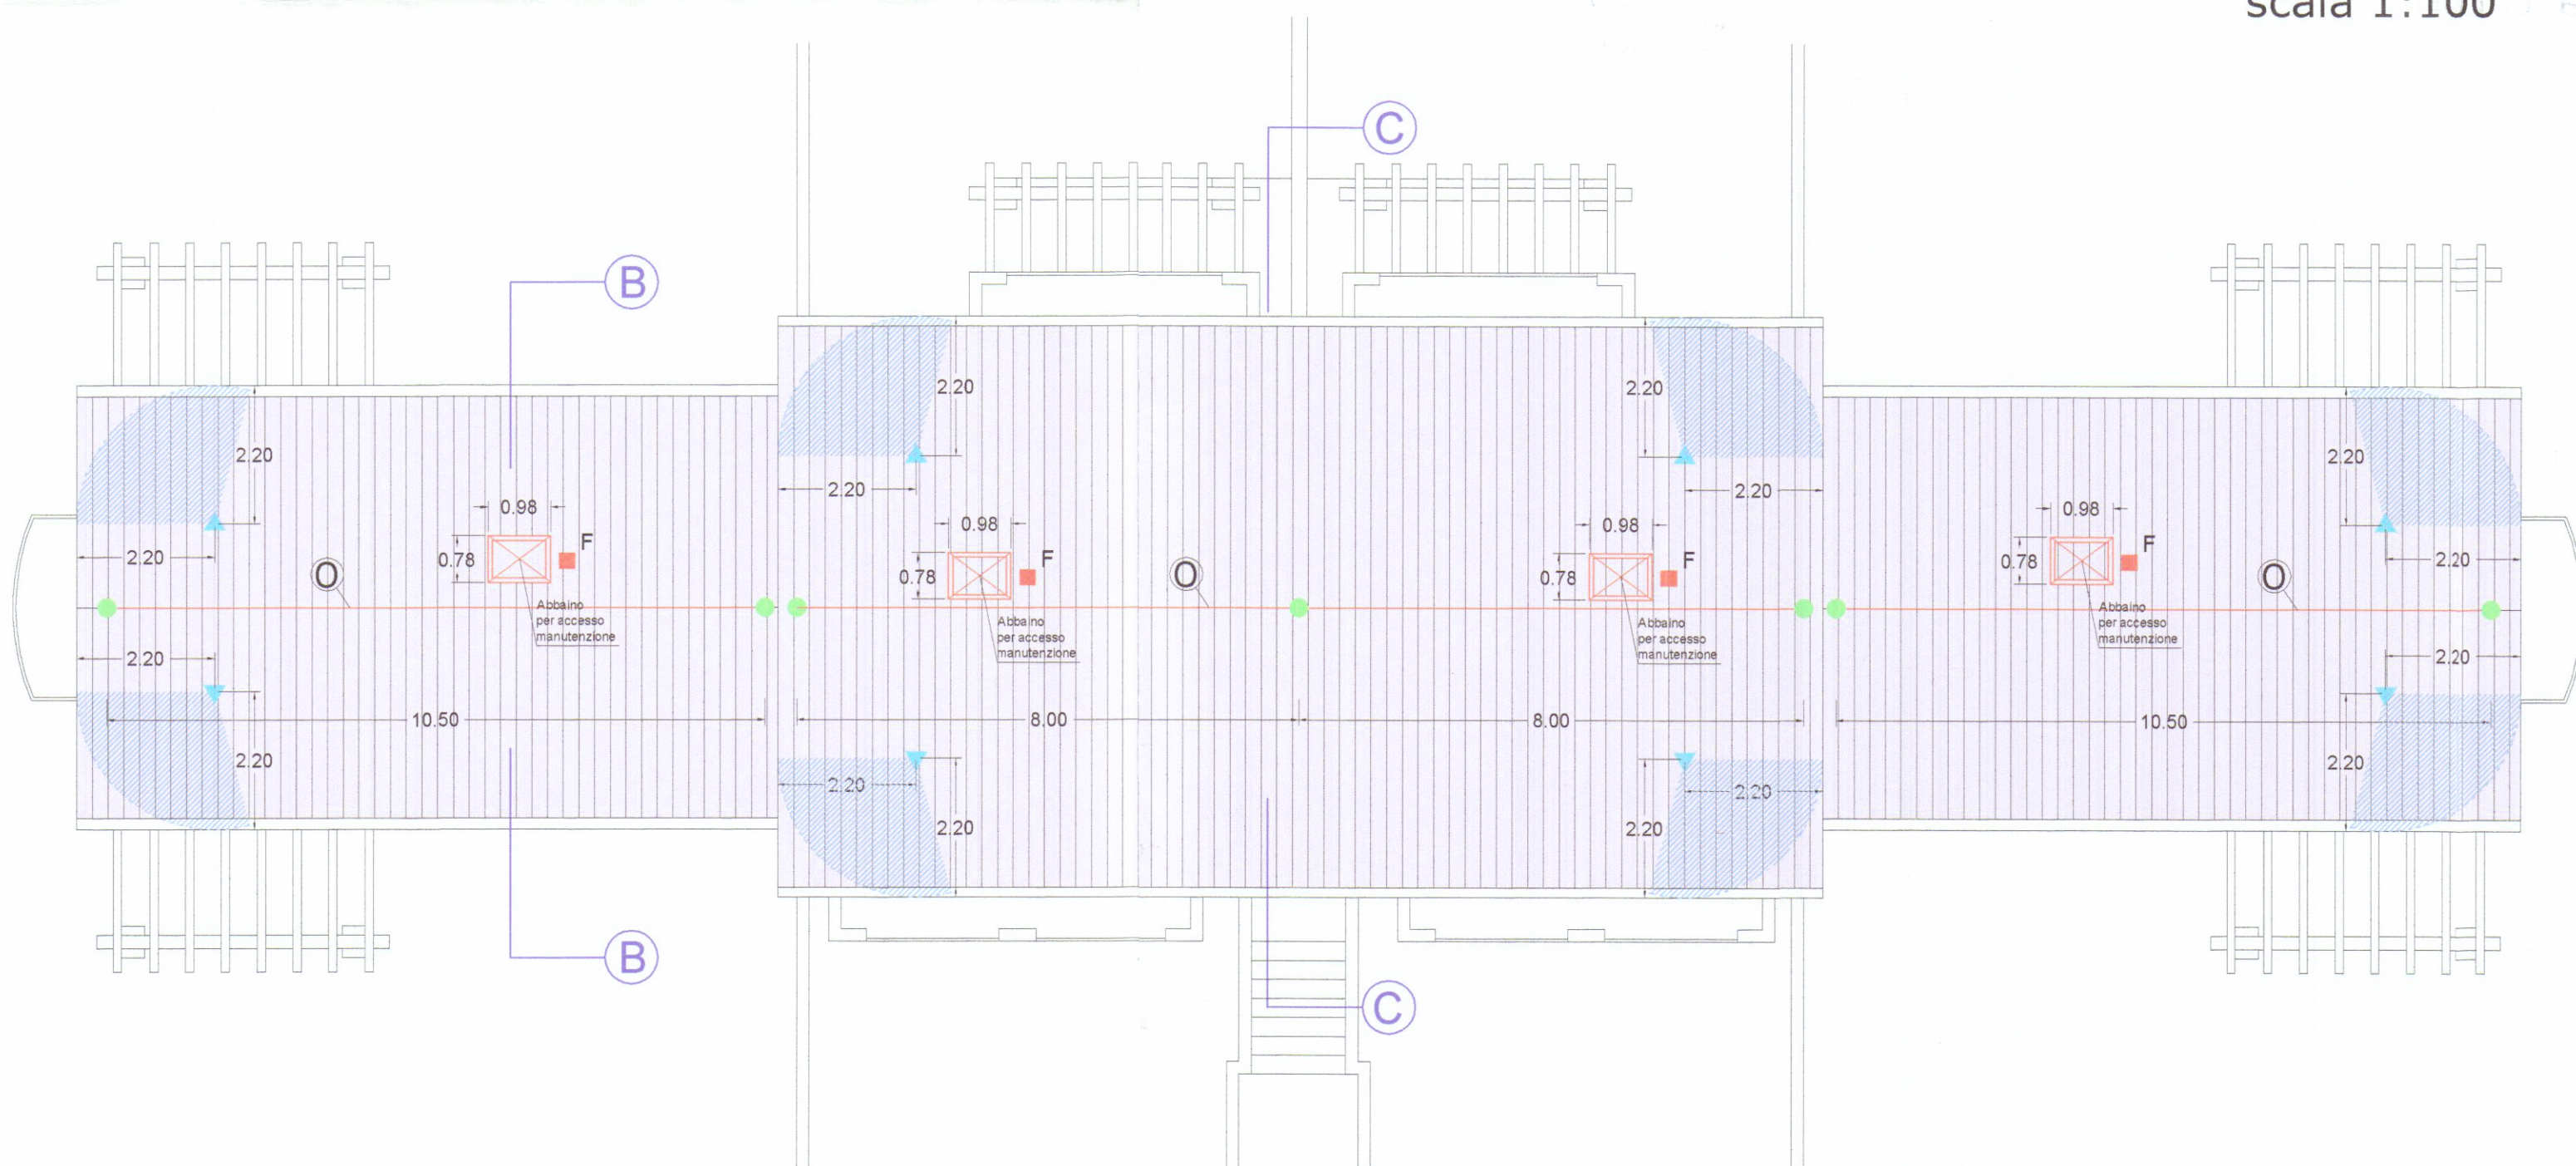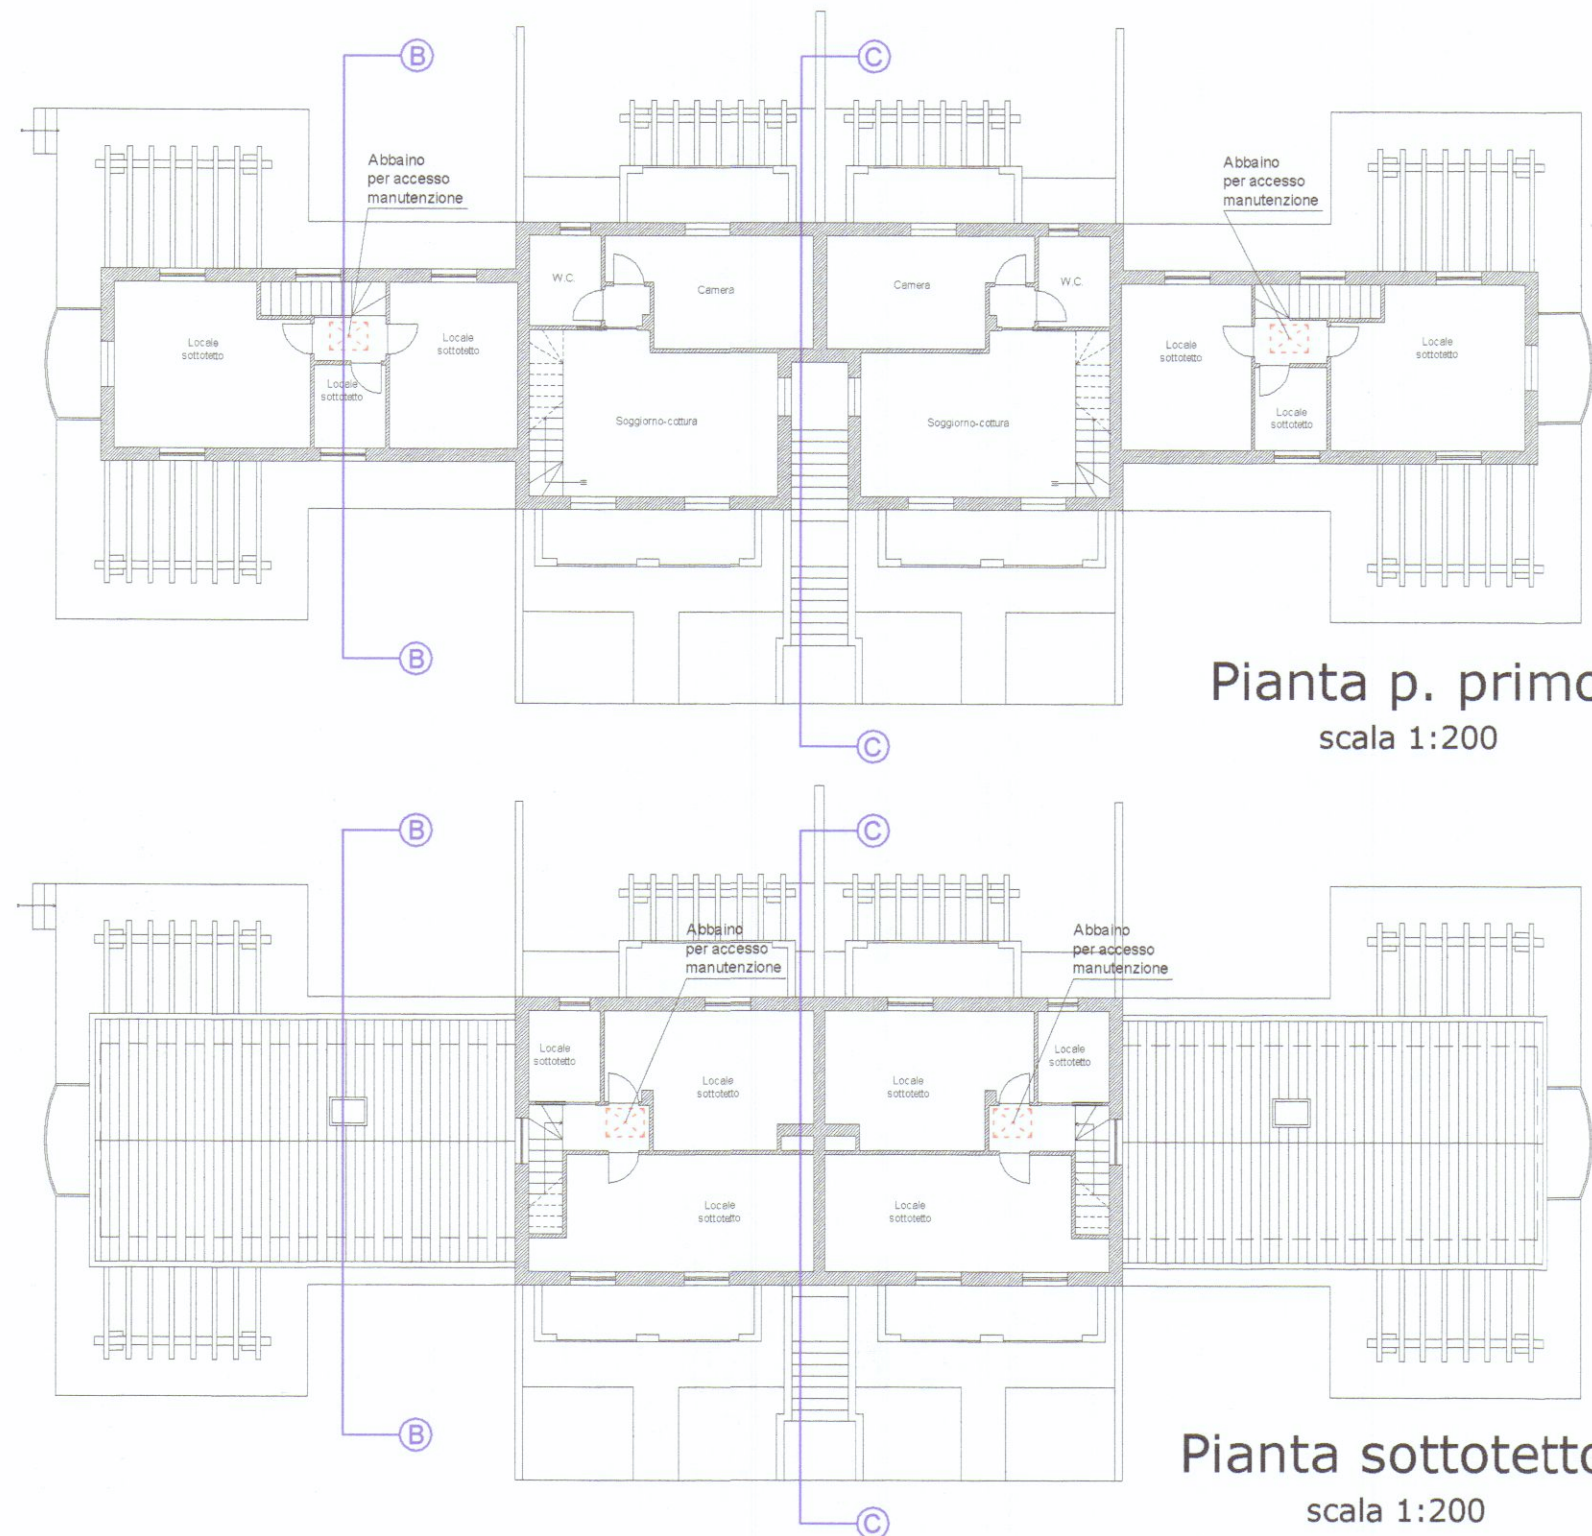

LEGENDA

-  PALO / SUPPORTO
-  DISPOSITIVO D'ANCORAGGIO UNI EN 795 A2
-  PUNTO DI DEVIAZIONE CADUTA
-  PUNTO DI ACCESSO ALLA COPERTURA
-  LINEA VITA EN 795 C
-  linee flessibili orizzontali
-  Lavoro consentito tramite ancoraggio alla linea flessibile orizzontale
-  Lavoro consentito tramite ancoraggio alla linea flessibile orizzontale e al relativo punto di deviazione caduta

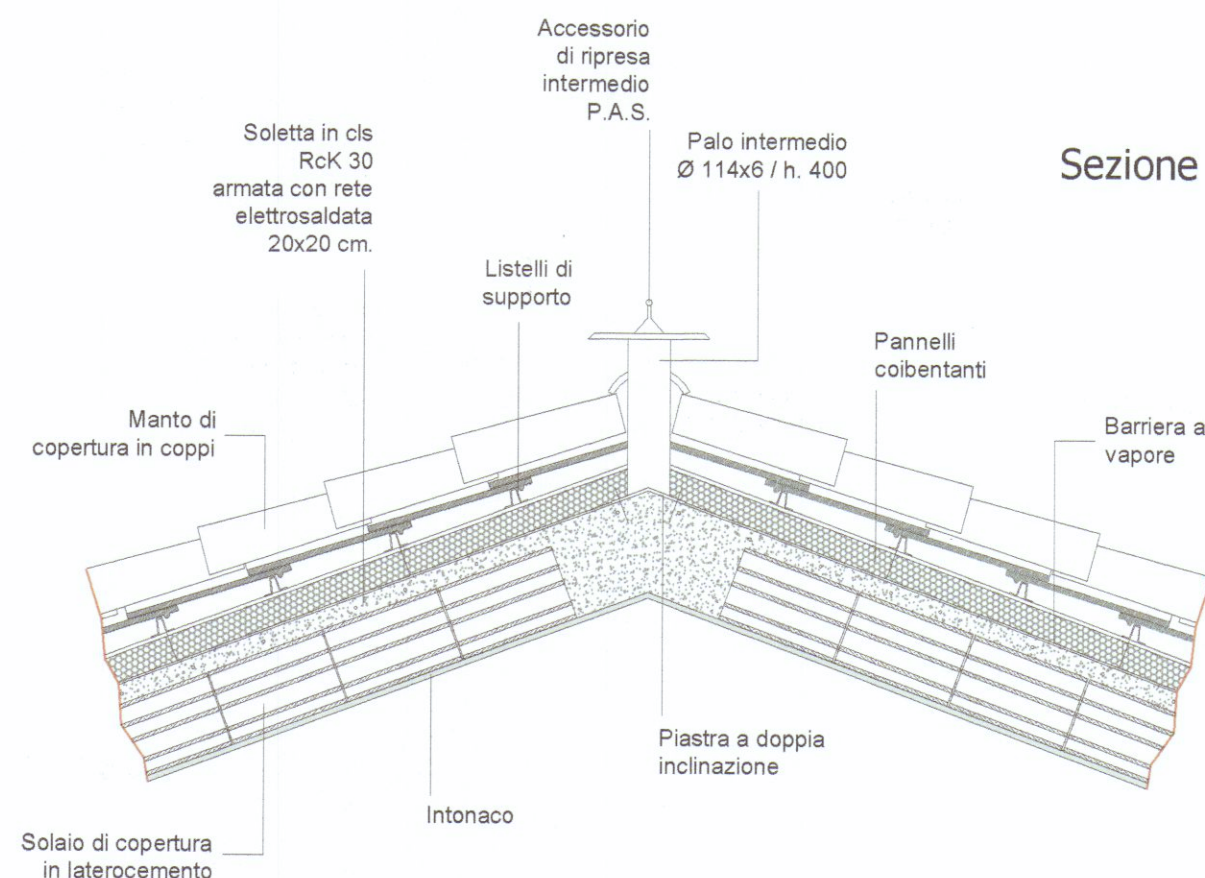

Particolare - scala 1:20 -
linea anticaduta flessibile

