16 LUG. 1979

Comune di CARRARA

via Provinciale Sarzana-Massa

AVENZA

Progetto di fabbricato IN ABBINAMENTO

per civile abitazione

TAV. 4

PIANTA PIANO SECONDO

scala 1:100

Proprietari

[redacted]

SQUASSONI ROBERTO

Progettista
dott. ing. Ragni G.

FABBRICATO B

APPROVATO

3 MAG. 1979 CONTROLLATO
IL TECNICO
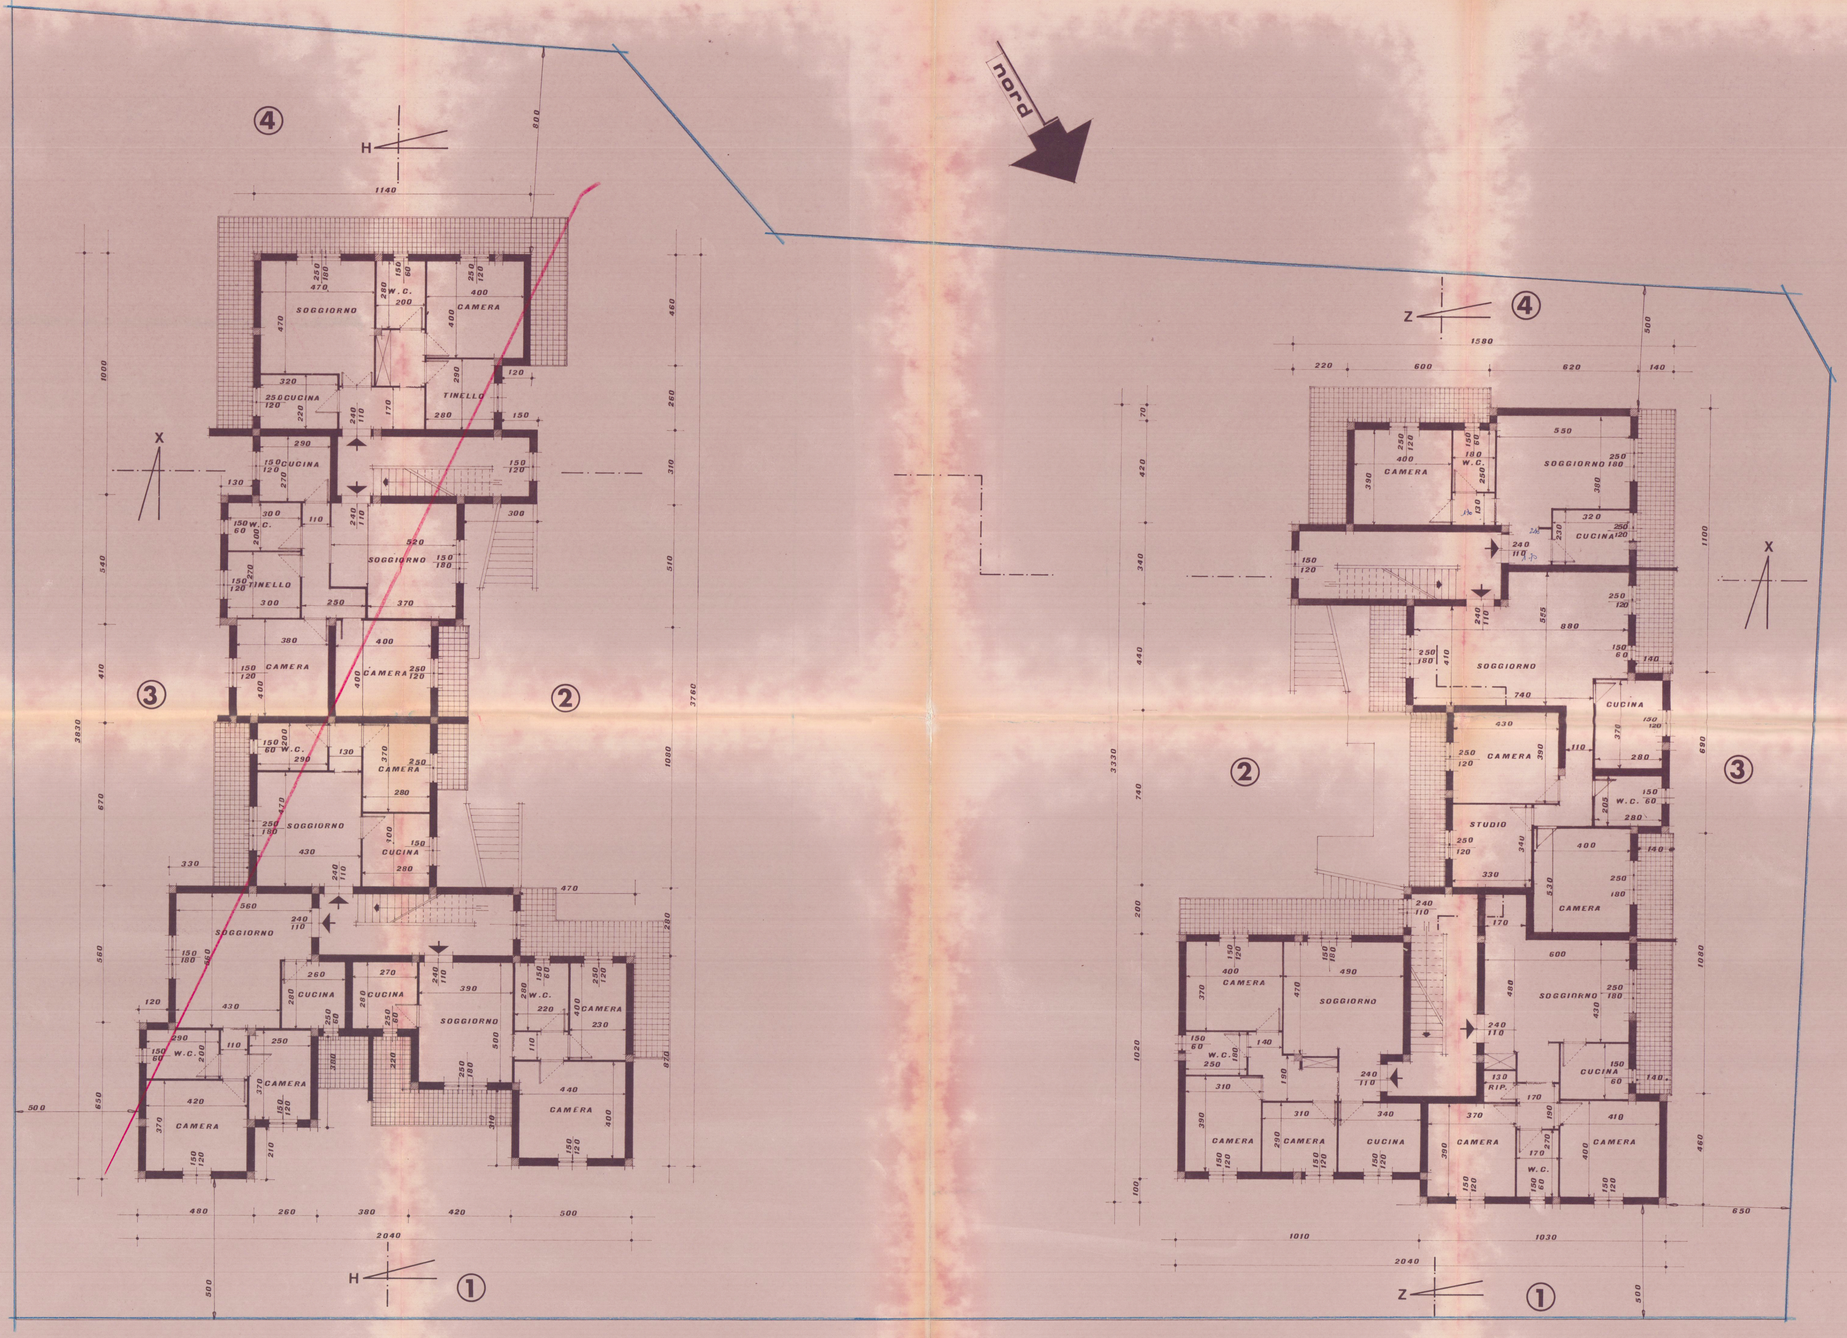
Approvato dal Sindaco alla condizione indicata con parere del 3 MAG. 1979
N° 109
L'UTC CAPO