


FABBRICATO B
PROGETTO DI VARIANTE
PROP. SOC. 'CARRIONA GRANITI' S.r.l.




2 VARIANTE


VARIANTE
Approvato dal Sindaco alle condizioni
della concessione edilizia originaria
n. del
CARRARA, IL
IL FUNZIONARIO DI PROGRAMMA
(Arch. Claudio Varinani)

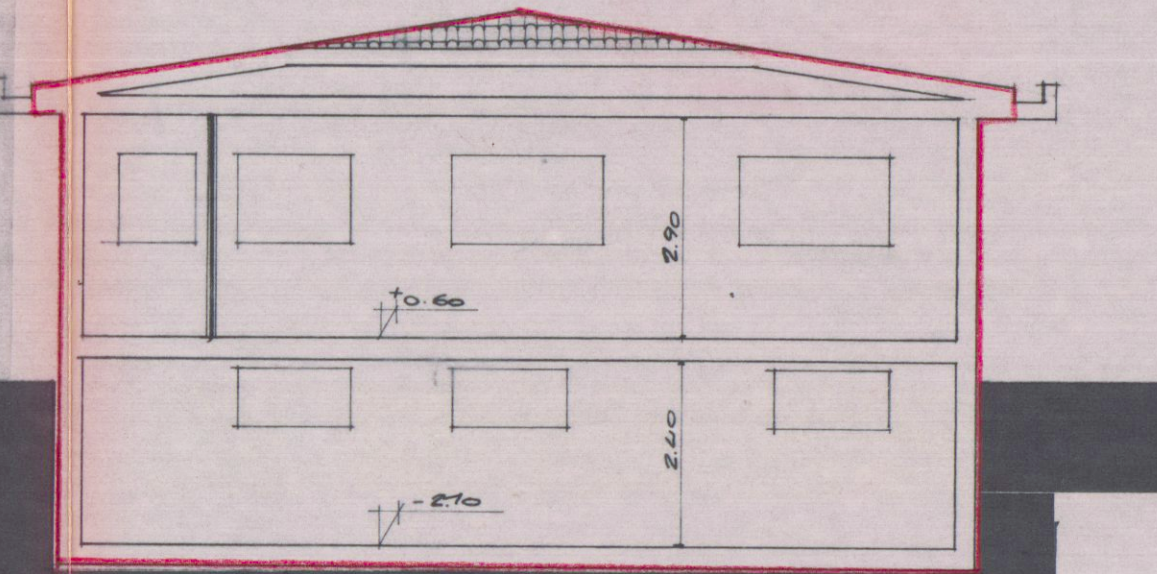


sezione B:B

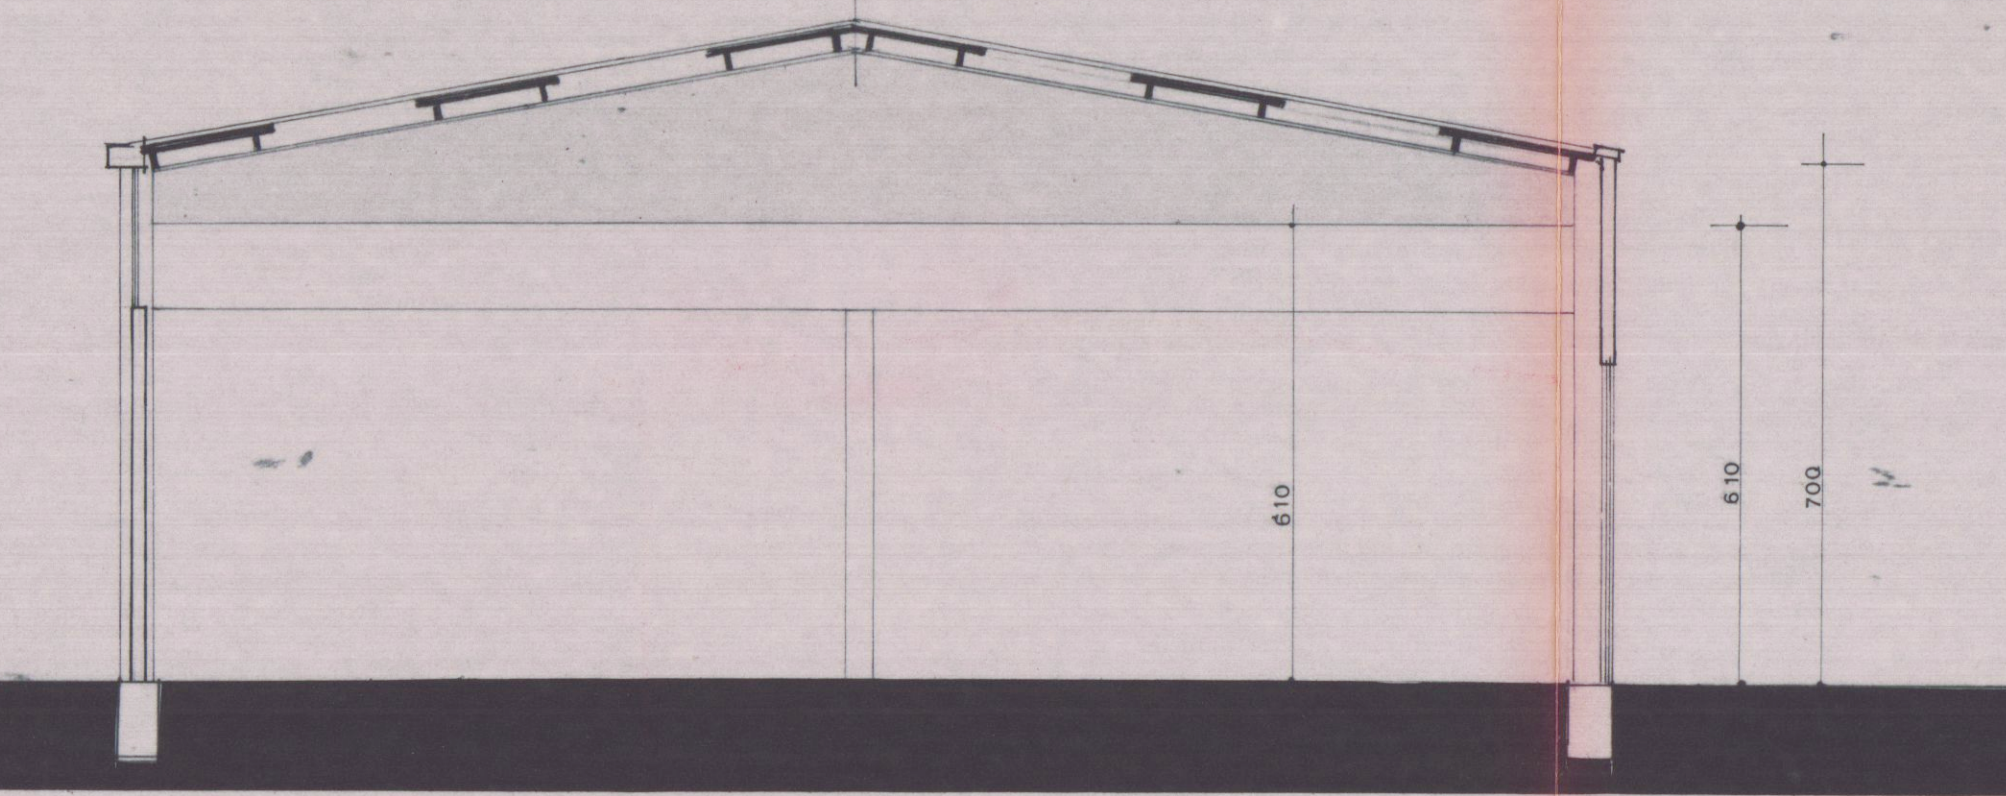


sezione D:D

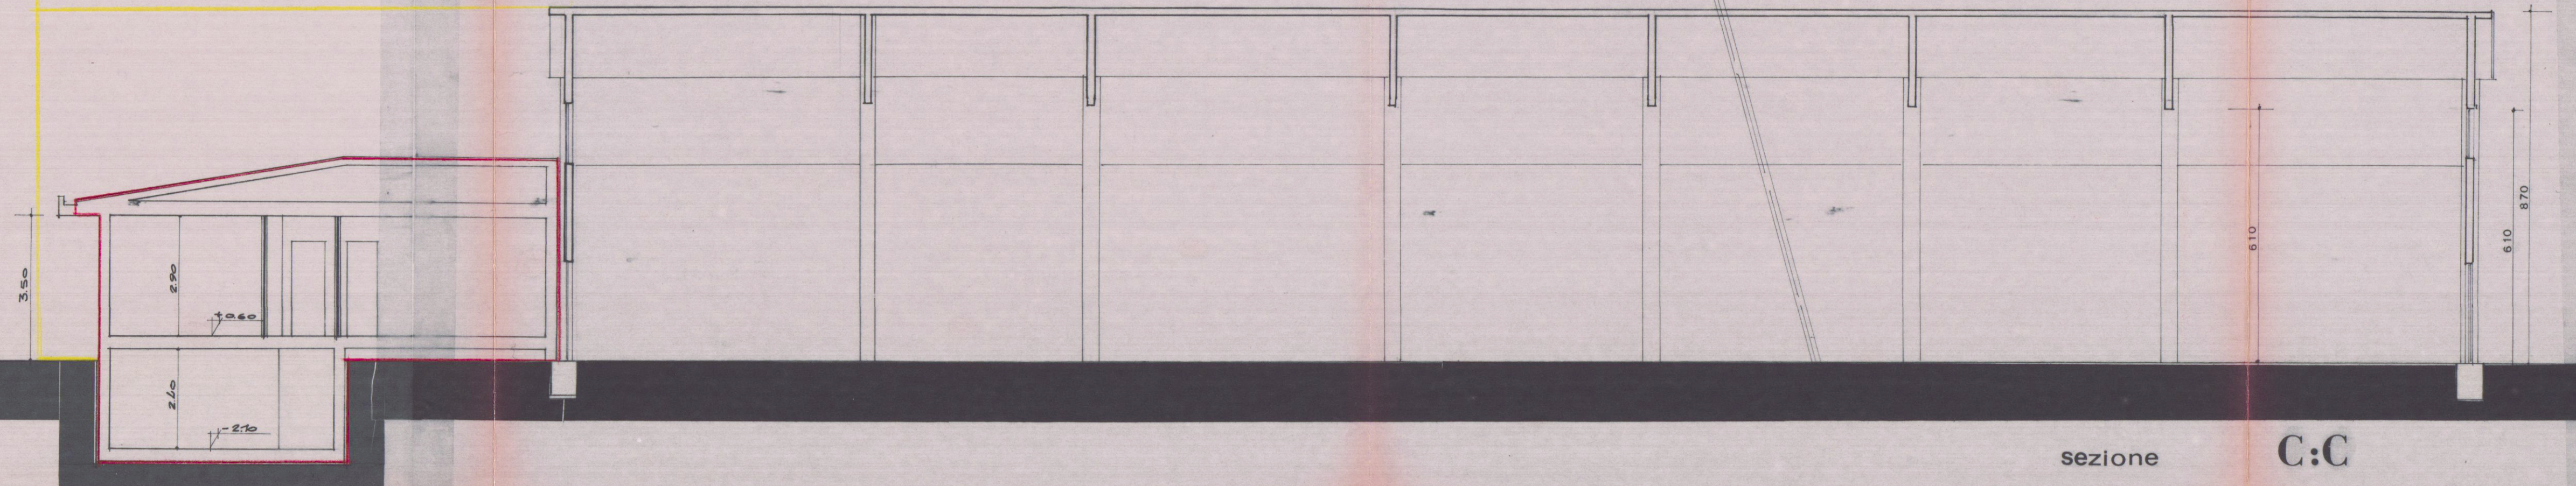


sezione C:C

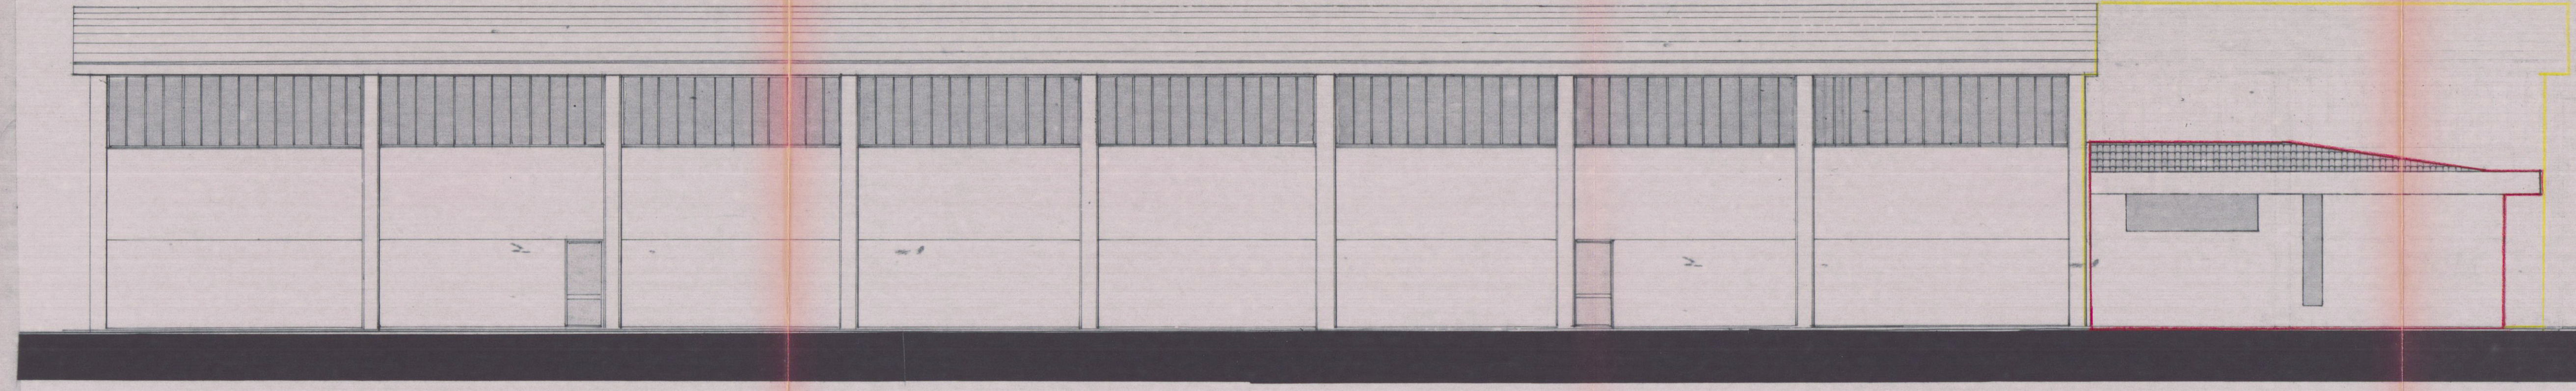


prospetto ovest

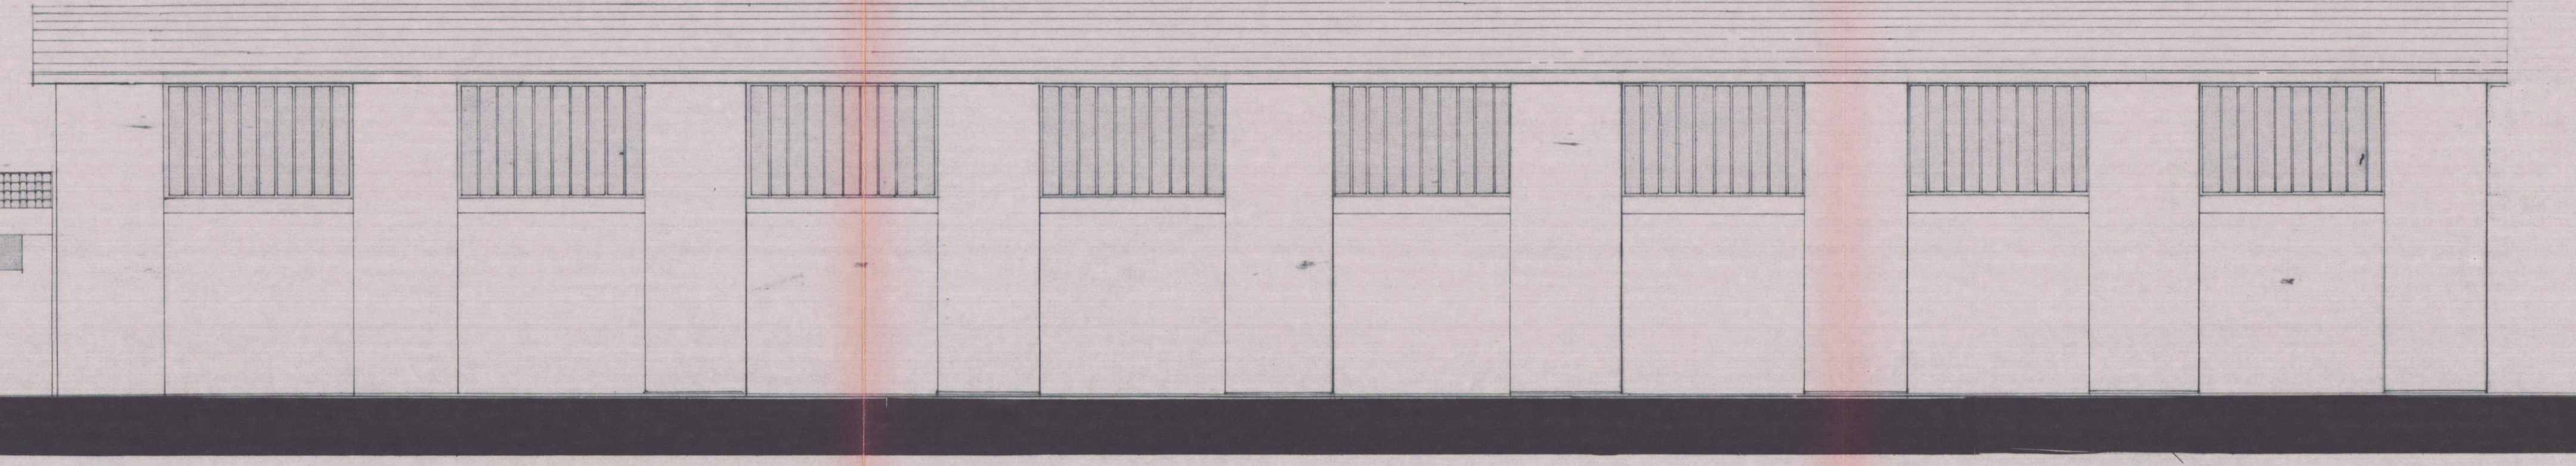

prospetto est

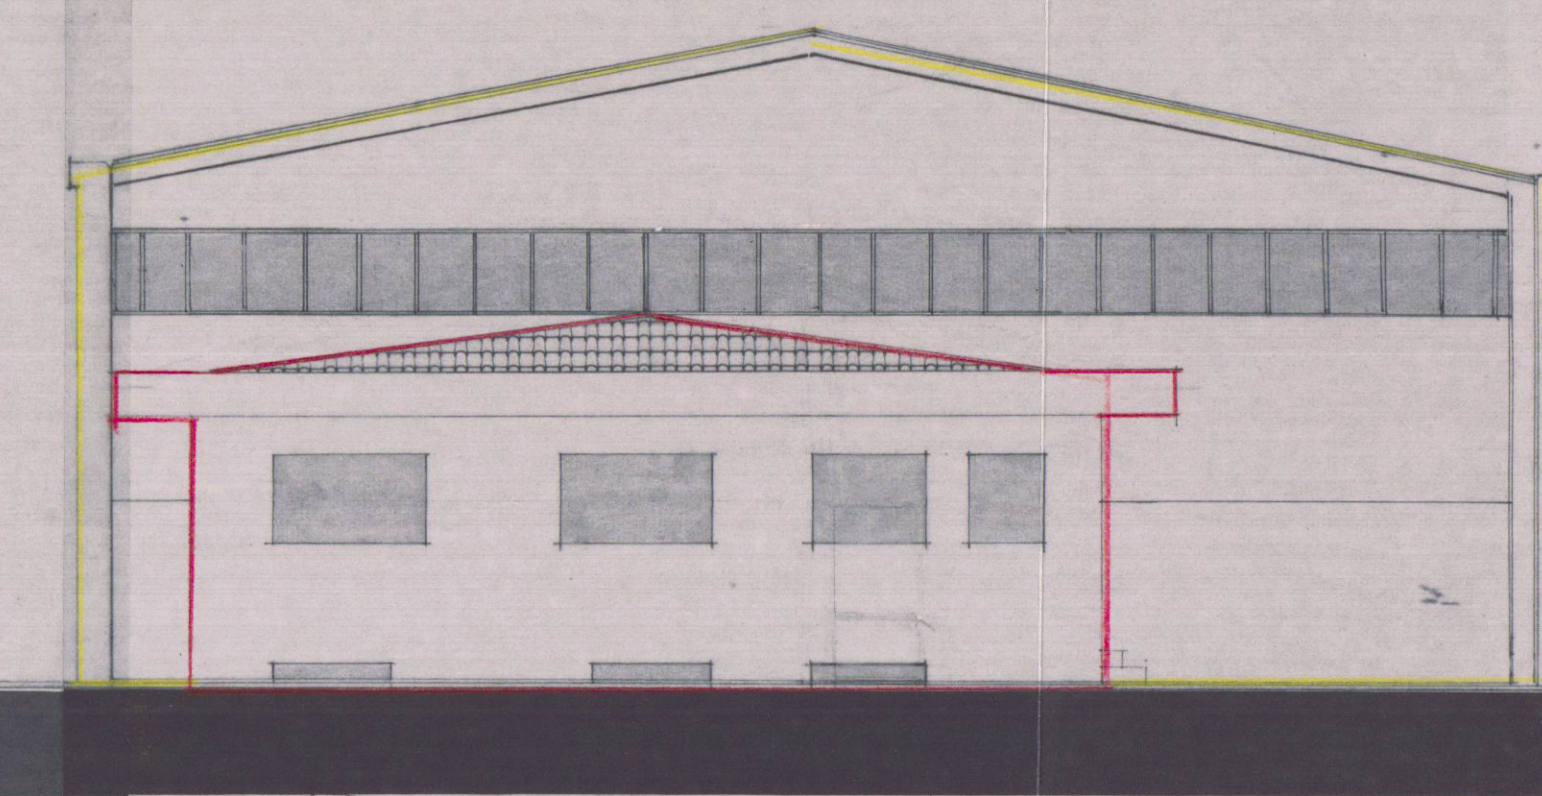

prospetto sud

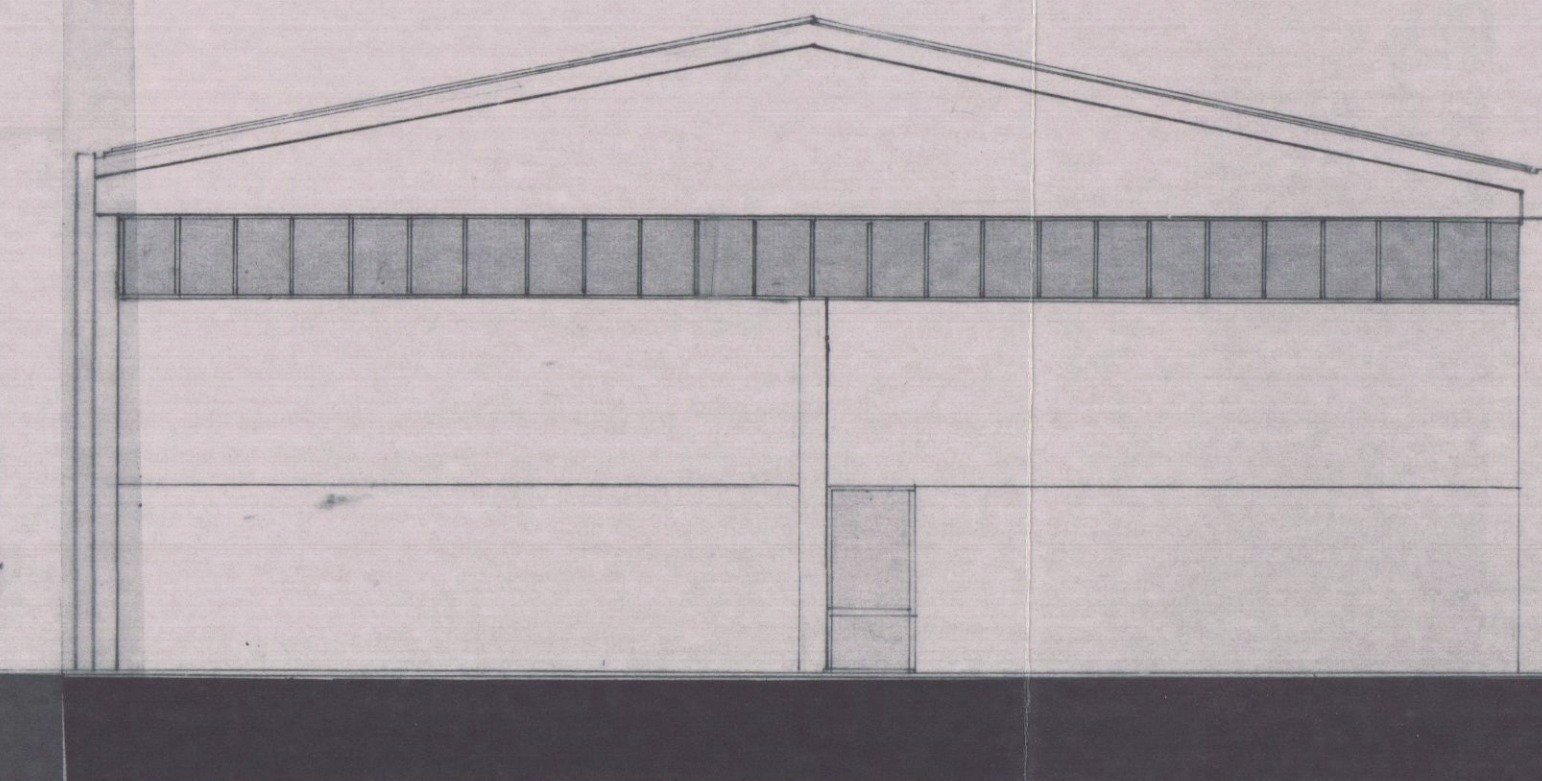

prospetto nord