Vannini Ing. Sergio
Studio di Ingegneria Civile
Via Fivizzano, 46
54031 Avenza (Massa-Carrara) Italia
tel. 0585 857922

Studio di Ingegneria

COMUNE DI CARRARA 10 OTT. 2005

ENTE DIOCESANO OPERE RELIGIONE E CULTO (E.D.O.R.C.)
COLONIA DIOCESANA
MARINA DI CARRARA - V.le COLOMBO

AMPLIAMENTO PER IL COMPLETAMENTO DI CASA PER FERIE

APPROVATO

AUTORIZZAZIONE EDILIZIA N° 05 DEL 29.03.04
VARIANTE NON ESSENZIALE

COMUNE DI CARRARA
ELABORATO GRAFICO A LEGGERE ... 257 DEL 6/10/05

PROSPETTI COMPARATI ATTUALMENTE CONCESSI ED IN VARIANTE

TAVOLA N°	SCALA	EDIZIONE DEL
4 - V - integrata	1 : 100	04.10.05

COMUNE DI CARRARA
U.O. Sportello alle Imprese
APPROVATO
Autorizzazione Unica N° 06 del 05/04/06
(ai sensi del DPR 447/03)

Vedi Tav. 11 Mod. / V e Tav. 2 / V

IL PROGETTISTA
Dott. Ing. Vannini Sergio
ORDINE DEGLI INGEGNERI DI MASSA CARRARA SERGIO VANNINI n° 63

LA DITTA PROPRIETARIA
Eugenio Giulini

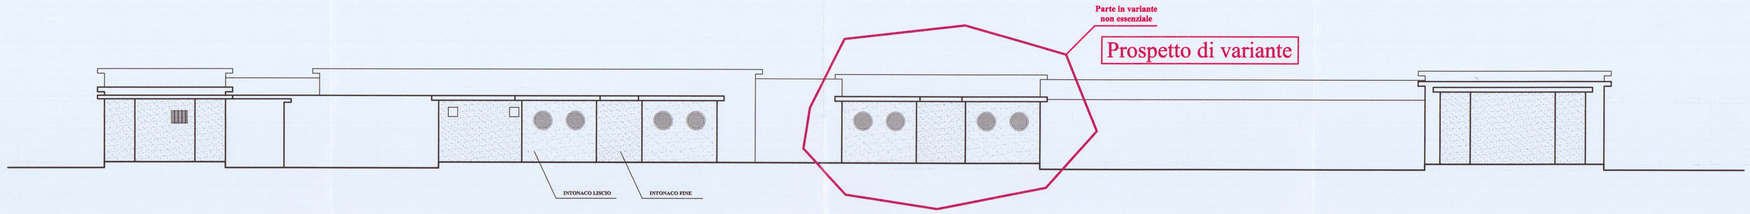

PROSPETTO GENERALE LATO MARE

VISTA 5 - 5 modificata da Tav. 6

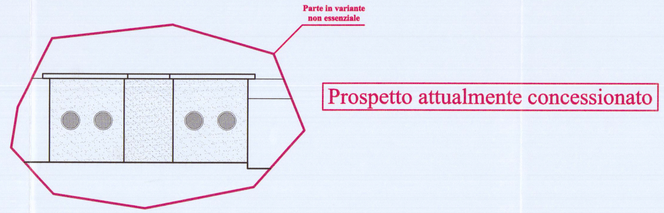

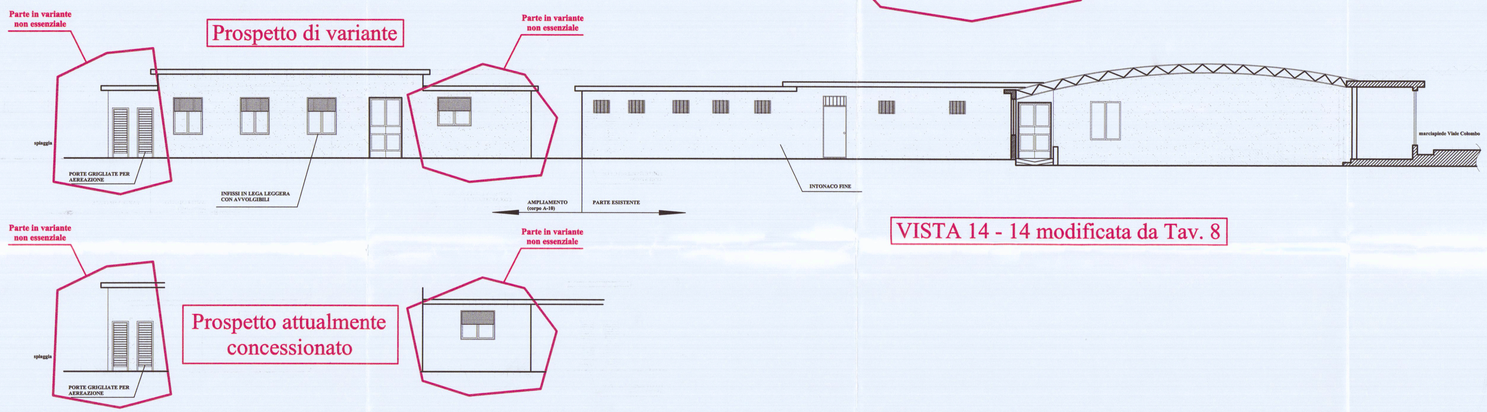

VISTA 14 - 14 modificata da Tav. 8

PROSPETTO CORPI A-4 / A-10 E SEZIONE A-5 LATO SPEZIA

PLANIMETRIA GENERALE
SCALA 1 : 500

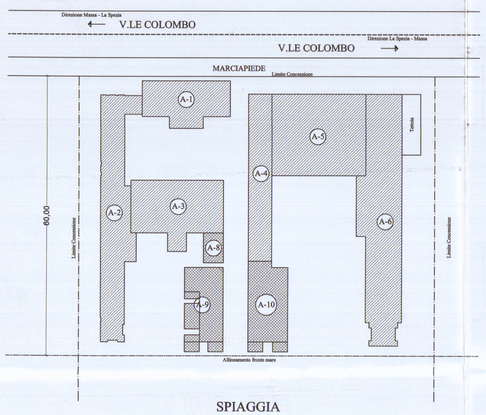

SPIAGGIA

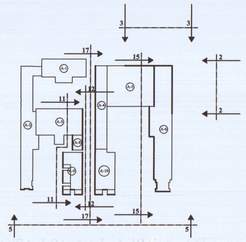

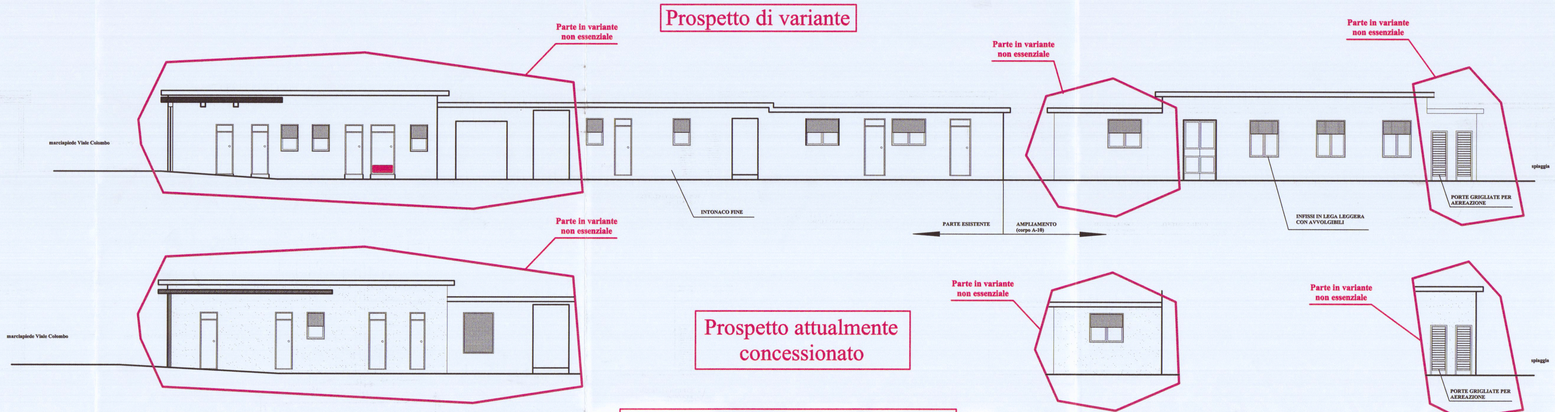

PROSPETTO CORPI A-4 / A-10 LATO VIAREGGIO

VISTA 17 - 17 modificata da Tav. 8