
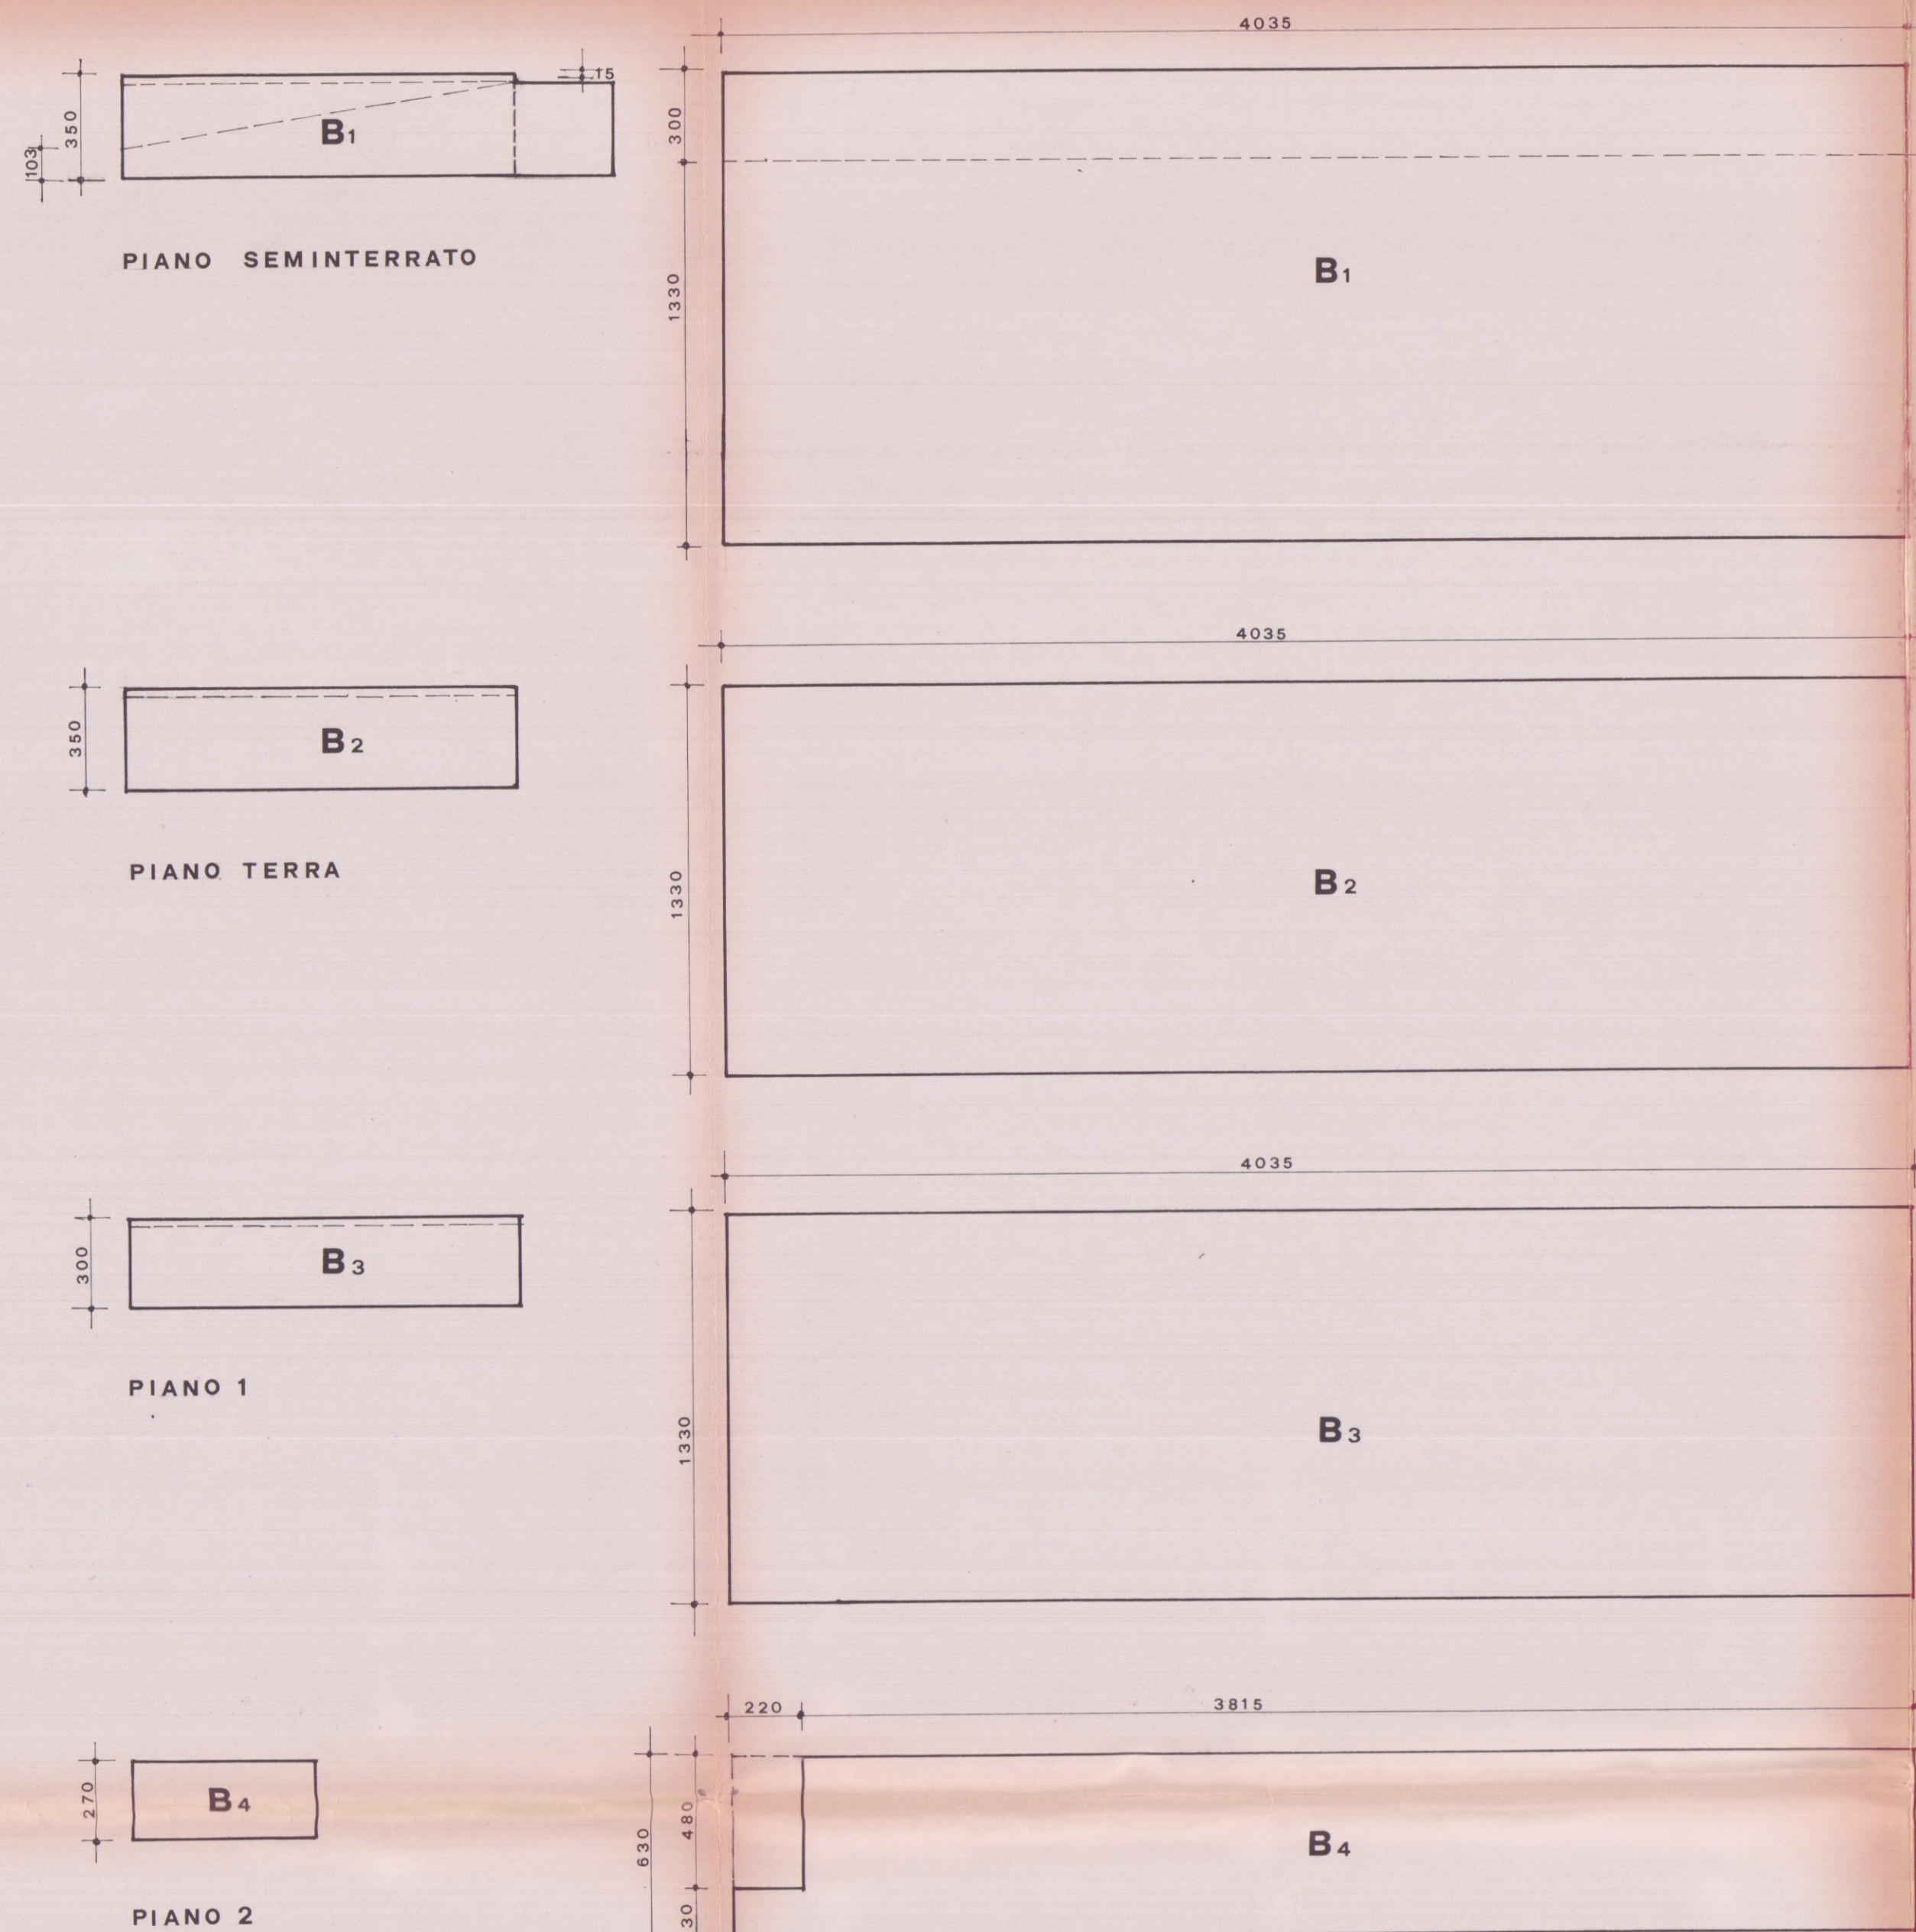


TIZIANO SAS		TAVOLA
VIA PELLICCERIA, 10 FIRENZE		5
OGGETTO		SCALA
FABBRICATO PER CIVILE ABITAZIONE E NEGOZI MONTEROSSO		1 : 200
PROGETTISTA E DIRETTORE LAVORI		DATA
Dott. Arch. ENZO CIARDETTI		15/3/82
via B. Scala, 18 - 50126 Firenze		TABELLA SUPERFICIE E
telefono 055 680389		VOLUMI

Aut. Ed. n. 14
4.2.14

affidamento

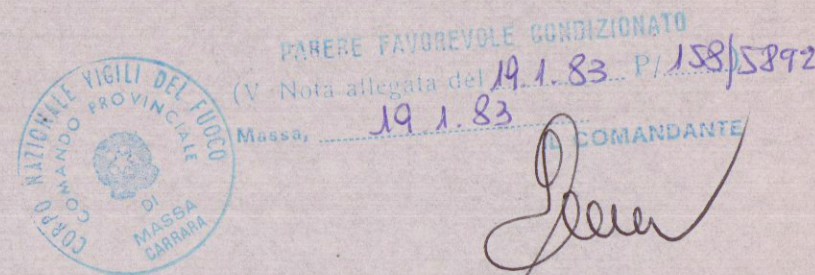

PIANO SEMINTERRATO

PIANO TERRA

PIANI 1 3

PIANI 2 4

PIANO 5

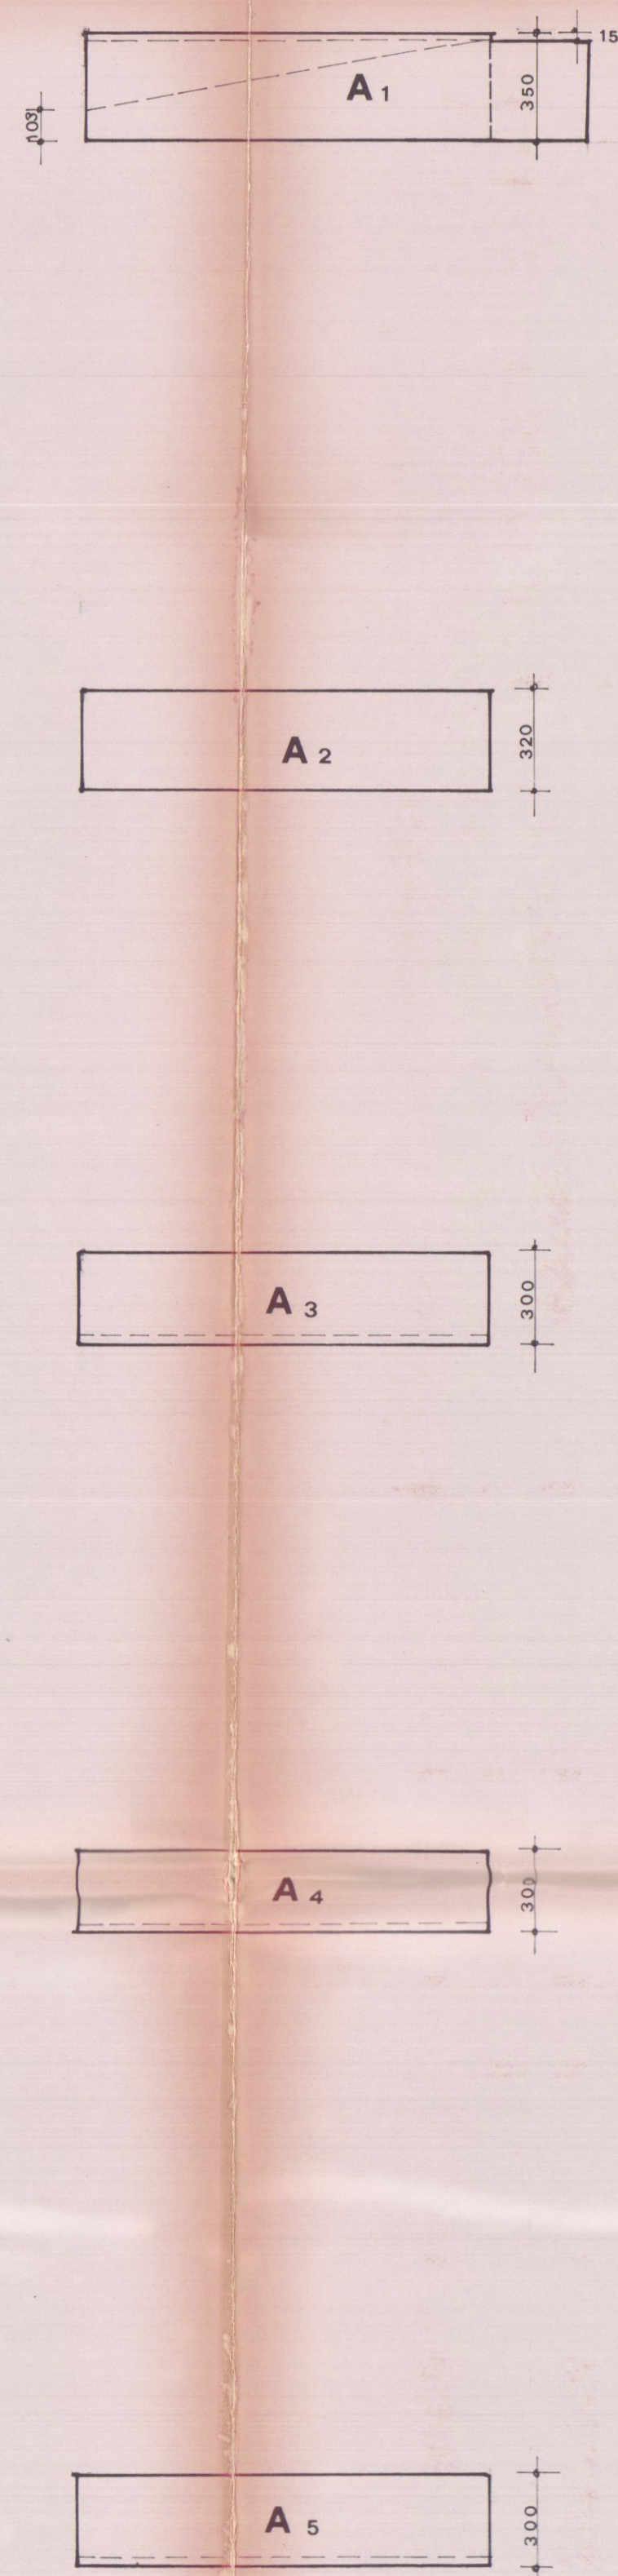
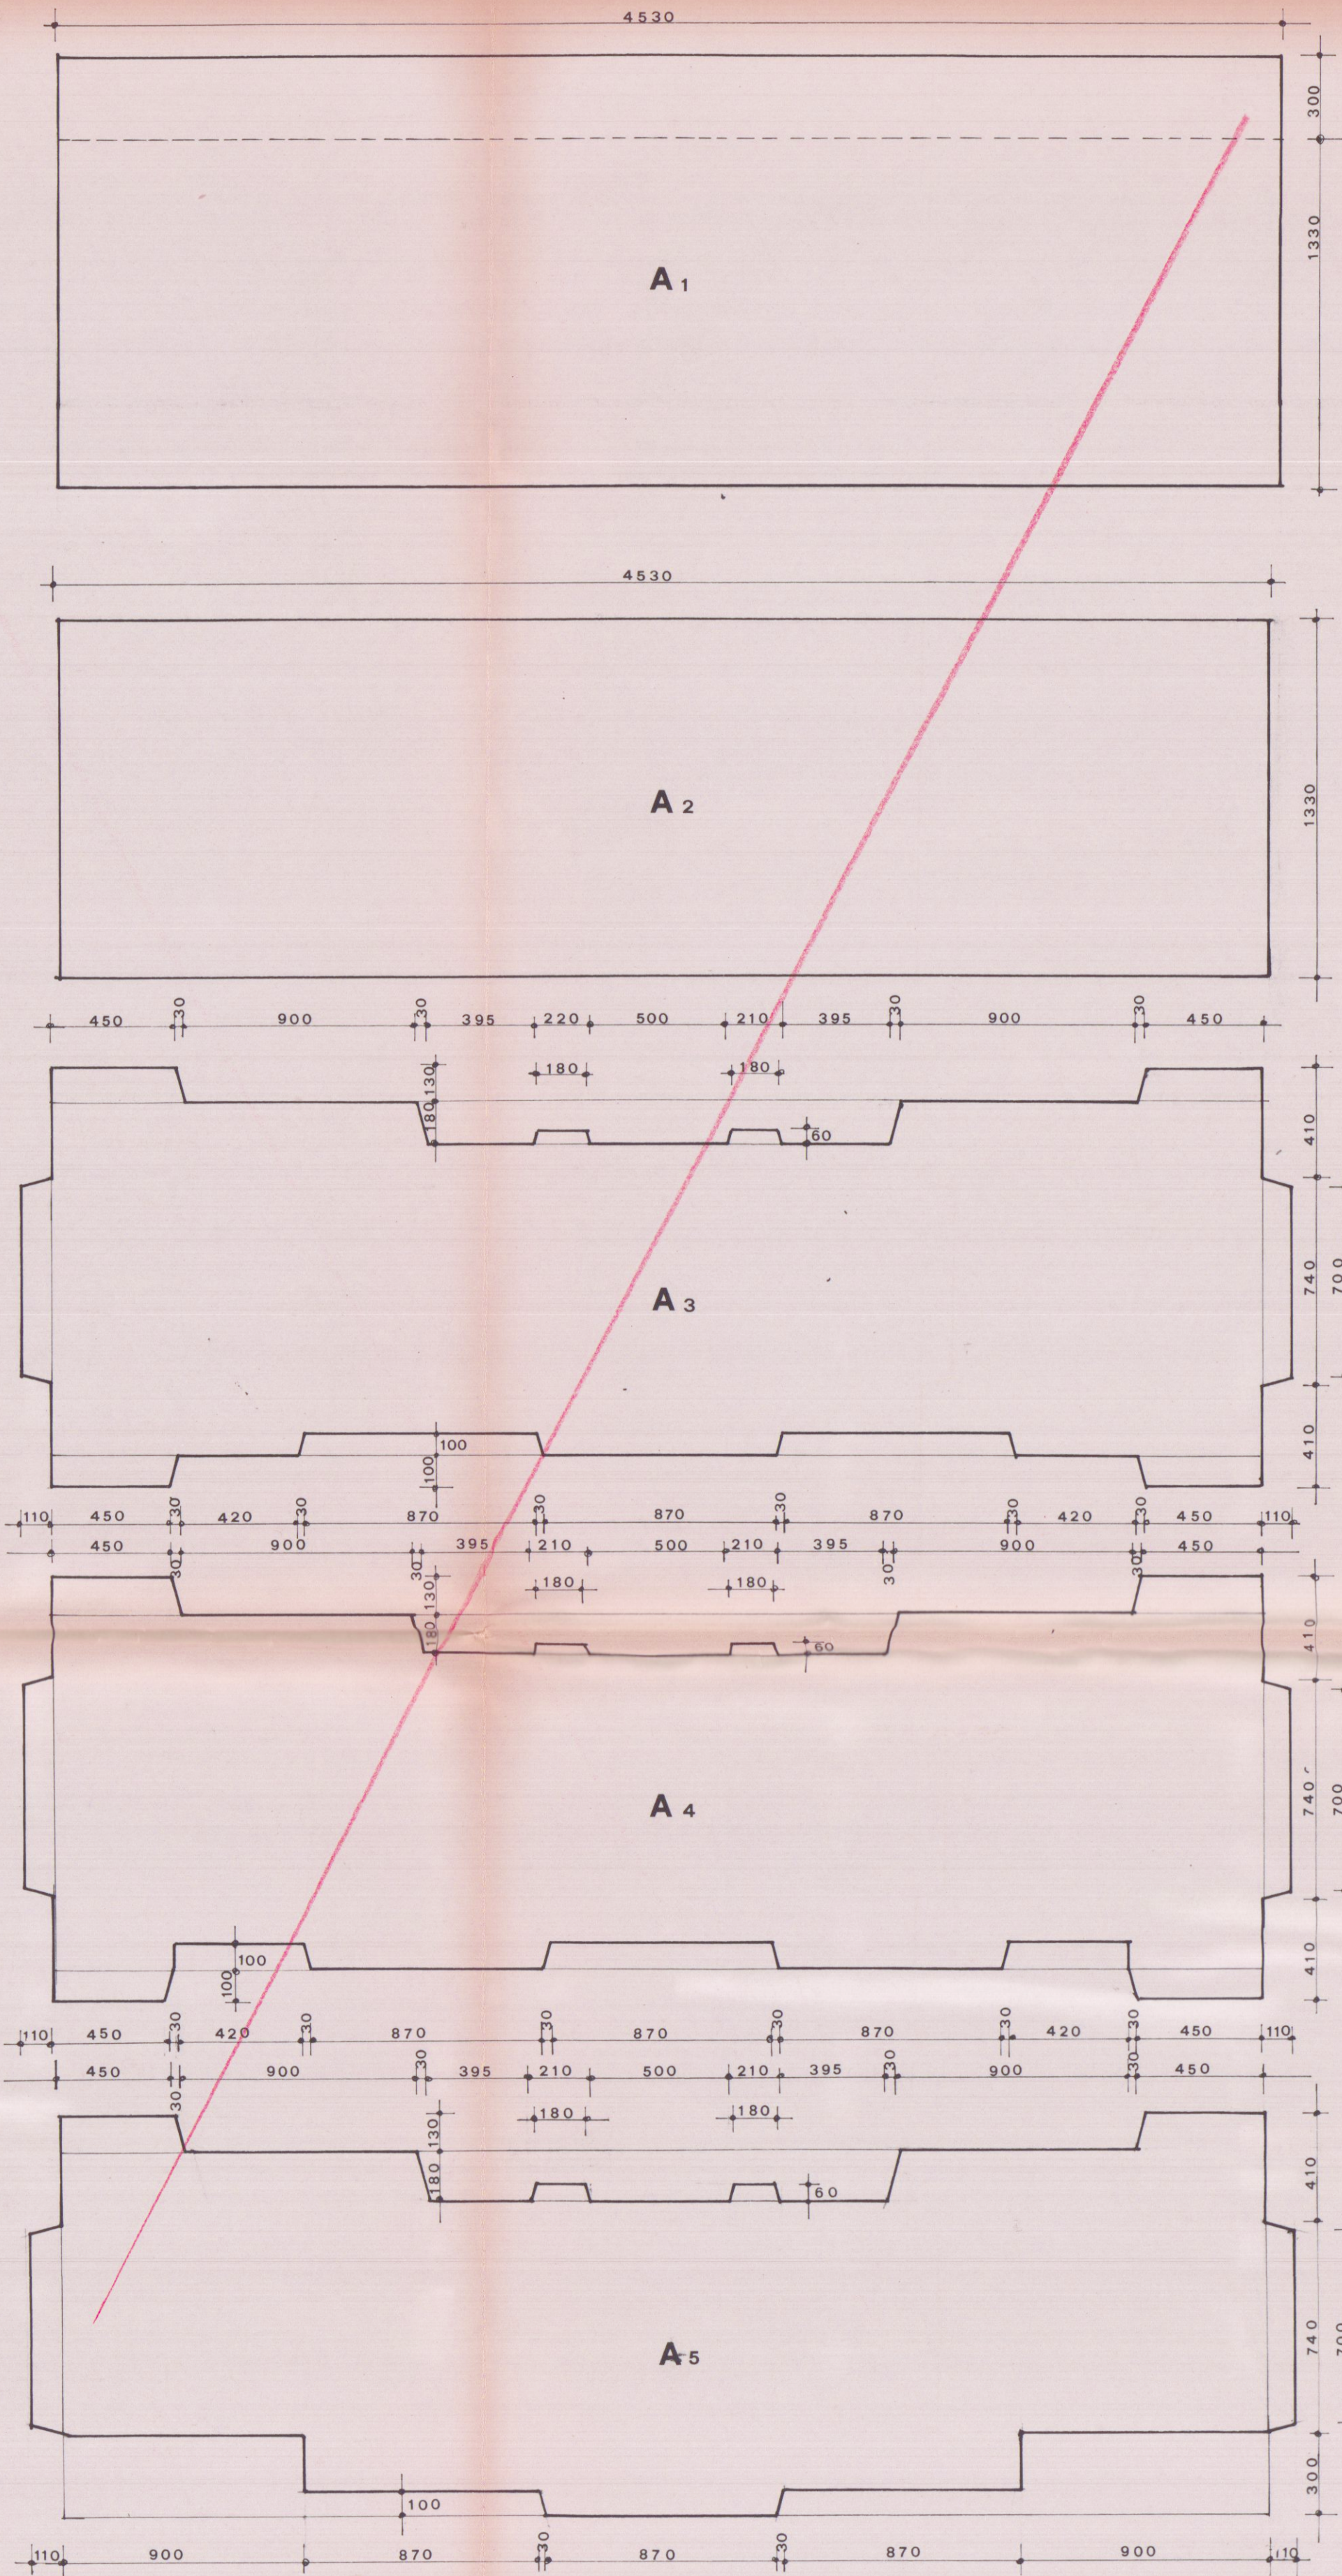


TABELLA DELLE SUPERFICIE E DEI VOLUMI				
	SUPERFICIE	VOLUMI		
1) - FABBRICATO A				
A ₁ - Piano seminterrato: (Parcheggio auto abitanti)				
45,30 x 13,30	= mq. 602,49=	$\frac{2,47 + 0,15}{2} \times 602,49$	= mc. 789,260=	(Fuori terra)
45,30 x 3,00	= mq. 135,90=	$(135,90 \times 3,35) + (\frac{2,47 + 1,03}{2} \times 602,49)$	= mc. 1.774,718=	(Entroterra).
A ₂ - Piano terreno: (Negozzi).	= mq. 602,49=	3,20 x 602,49	= mc. 1.927,968=	
A ₃ - Piani 1° 3°: (Abitazioni).				
45,30 x 13,30	= mq. 602,49=			
2($\frac{7,40 + 7,00}{2} \times 1,10$)=mq.	15,84=			
2($\frac{4,50 + 4,80}{2} \times 1,00$)=mq.	9,30=			
2($\frac{1,80 + 2,10}{2} \times 0,60$)=mq.	2,34=			
2($\frac{4,50 + 4,80}{2} \times 1,30$)=mq.	12,09=			
	mq. 642,06			
a detrarre:				
2($\frac{8,70 + 9,30}{2} \times 1,00$)=mq.	18,00=			
$\frac{17,10 + 17,70}{2} \times 1,80$	=mq. 31,32=			
	mq. 49,32=			
Totale	= mq. 592,74= 1° P.	3,00 x 592,74	= mc. 1.778,220=	
	= mq. 592,74= 3° P.	3,00 x 592,74	= mc. 1.778,220=	
A ₄ - Piani 2° 4°: (Abitazioni).				
45,30 x 13,30	=mq. 602,49=			
2($\frac{7,40 + 7,00}{2} \times 1,10$)=mq.	15,84=			
2($\frac{4,50 + 4,80}{2} \times 1,00$)=mq.	9,30=			
2($\frac{4,50 + 4,80}{2} \times 1,30$)=mq.	12,09=			
2($\frac{2,80 + 2,10}{2} \times 0,60$)=mq.	2,34=			
	mq. 642,06=			
a detrarre:				
$\frac{17,10 + 17,70}{2} \times 1,80$	=mq. 31,32=			
$\frac{8,70 + 9,30}{2} \times 1,00$	=mq. 9,00=			
2($\frac{4,50 + 4,80}{2} \times 1,00$)=mq.	8,70=			
	mq. 49,02=			
Totale	= mq. 593,04= 2° P.	3,00 x 593,04	= mc. 1.779,120=	
	= mq. 593,04= 4° P.	3,00 x 593,04	= mc. 1.779,120=	
A ₅ - A ₃ piano abitazioni	= mq. 592,74=		mc. 1.778,220=	
a detrarre:			a detrarre:	
2(3,00 x 9,00)	= mq. 54,00=			
2($\frac{4,80 + 4,50}{2} \times 1,00$)=mq.	9,30=			
	mq. 63,30=			
Totale	= mq. 529,44=	2,70 x 63,30 = mc. 170,91=	Totale = mc. 1.607,310=	
SUPERFICIE COPERTA A				
	mq. 602,49=	VOLUME A		
		- Fuori terra	= mc. 11.439,218=	
		- Entroterra	= mc. 1.774,718=	
2) - FABBRICATO B				
B ₁ - Piano seminterrato: (Parcheggio auto negozi e uffici).				
40,35 x 13,30	= mq. 536,65=	$\frac{0,15 + 2,47}{2} \times 536,65$	= mc. 703,011=	(Fuori terra)
45,30 x 3,00	= mq. 101,05=	$(101,05 \times 3,35) + (\frac{2,47 + 1,03}{2} \times 536,65)$	= mc. 1.580,780=	(Entroterra)
B ₂ - Piano terreno: (Negozzi).	= mq. 536,65=	3,50 x 536,65	= mc. 1.878,275=	
B ₃ - Piano 1°: (Uffici).	= mq. 536,65=	3,00 x 536,65	= mc. 1.609,950=	
B ₄ - Piano 2°: (Uffici).				
38,15 x 6,30	=mq. 240,345	2,70 x 240,345	=mc. 648,931=	
a detrarre:				
4,80 x 2,20	=mq. 10,56=	2,20 x 2,30 x 2,20	=mc. 11,132=	
Totale	= mq. 229,785=		Totale = mc. 660,063=	
SUPERFICIE COPERTA B				
	mq. 536,65=	VOLUME B		
		- Fuori terra	= mc. 4.851,299=	
		- Entroterra	= mc. 1.580,780=	
SUPERFICIE COPERTA TOTALE				
		VOLUME TOTALE		
FABBRICATO A	mq. 602,49=	Fuori terra	Entroterra	
FABBRICATO B	mq. 536,65=	mc. 11.439,218=	mc. 1.774,718=	
		mc. 4.851,299=	mc. 1.580,780=	
TOTALE	mq. 1.139,14=	mc. 16.290,517=	mc. 3.355,498=	