


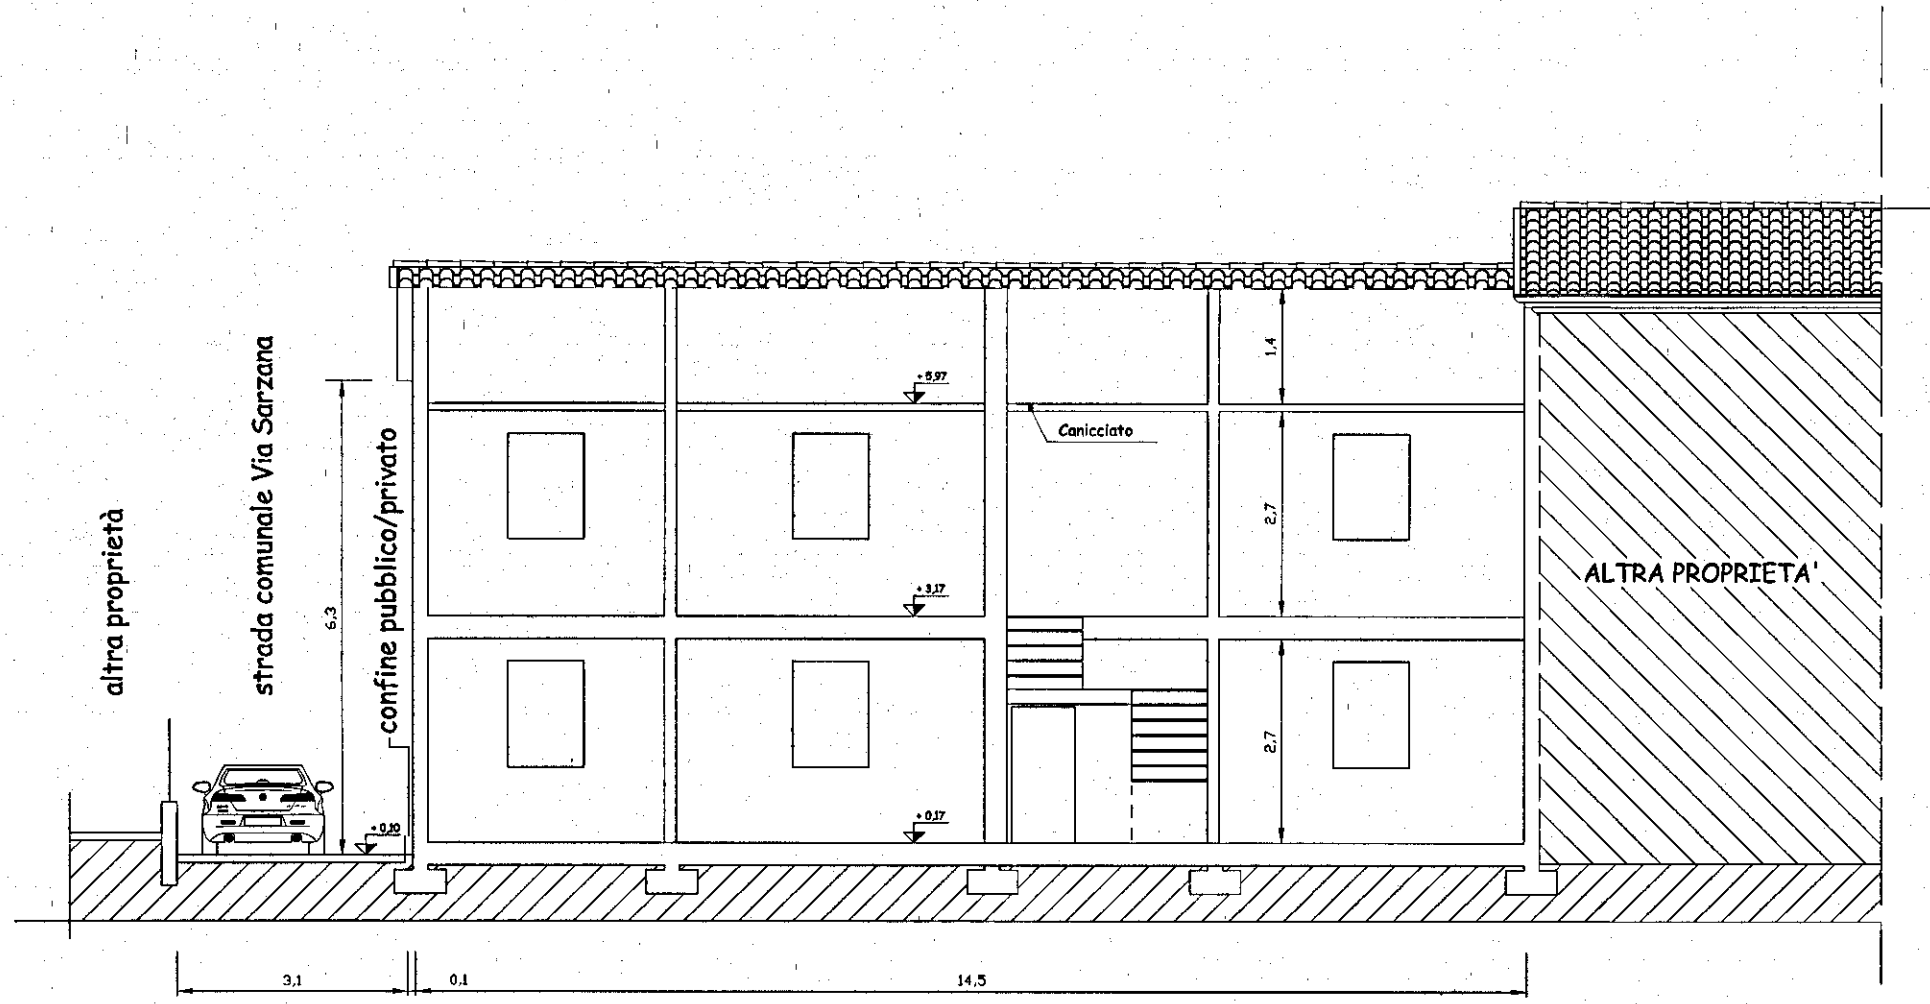
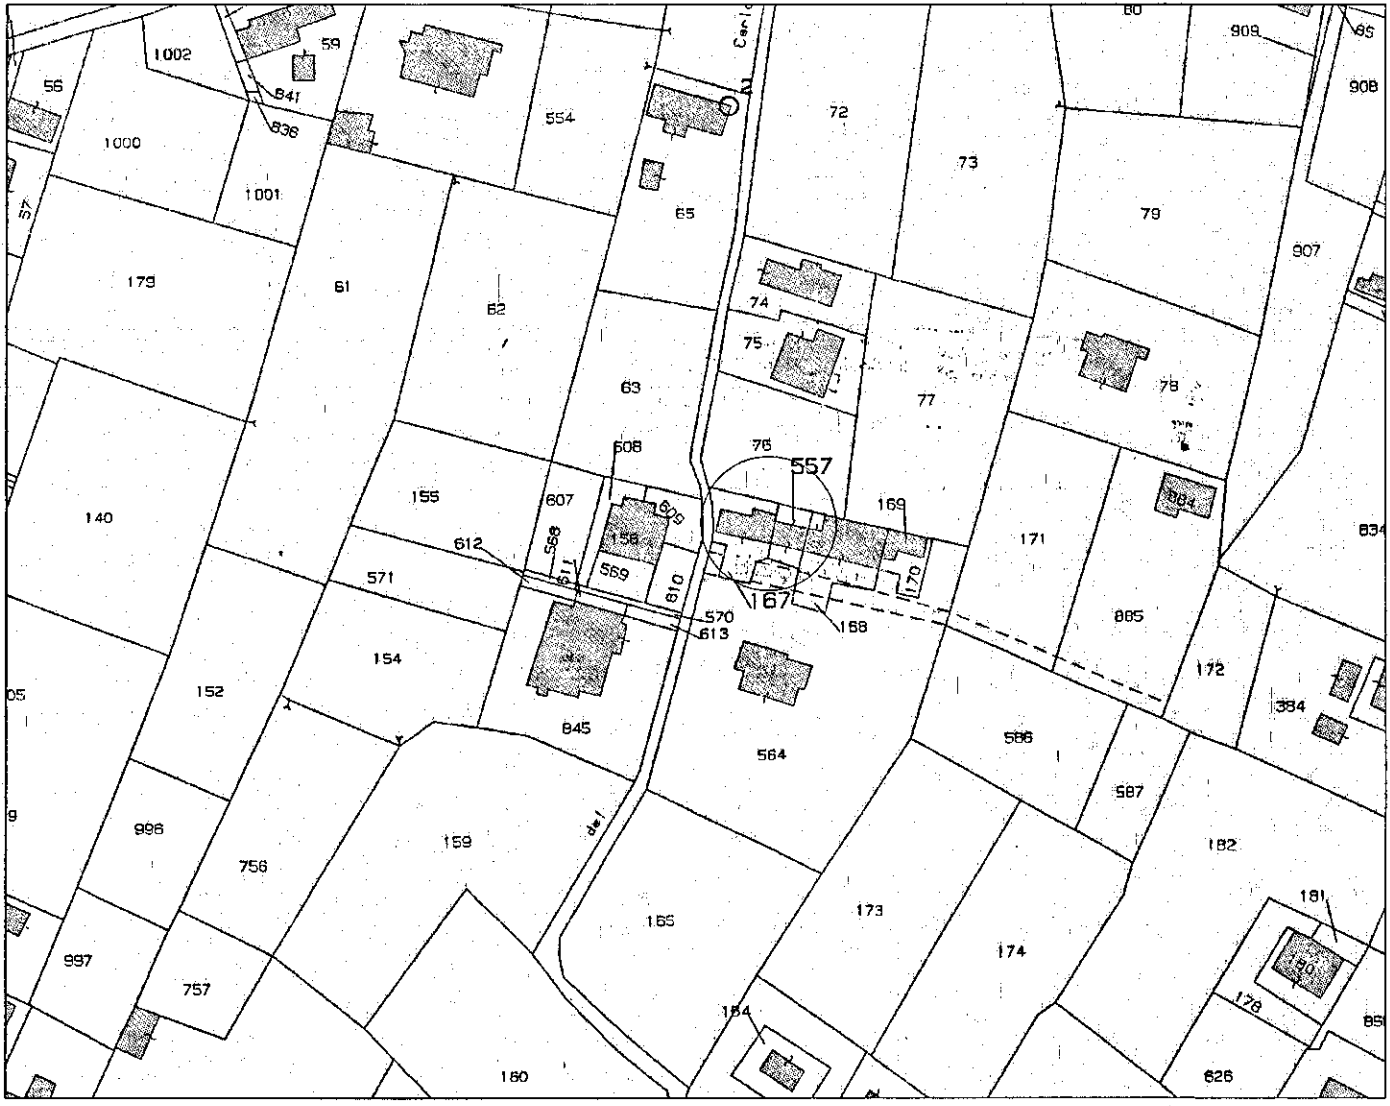


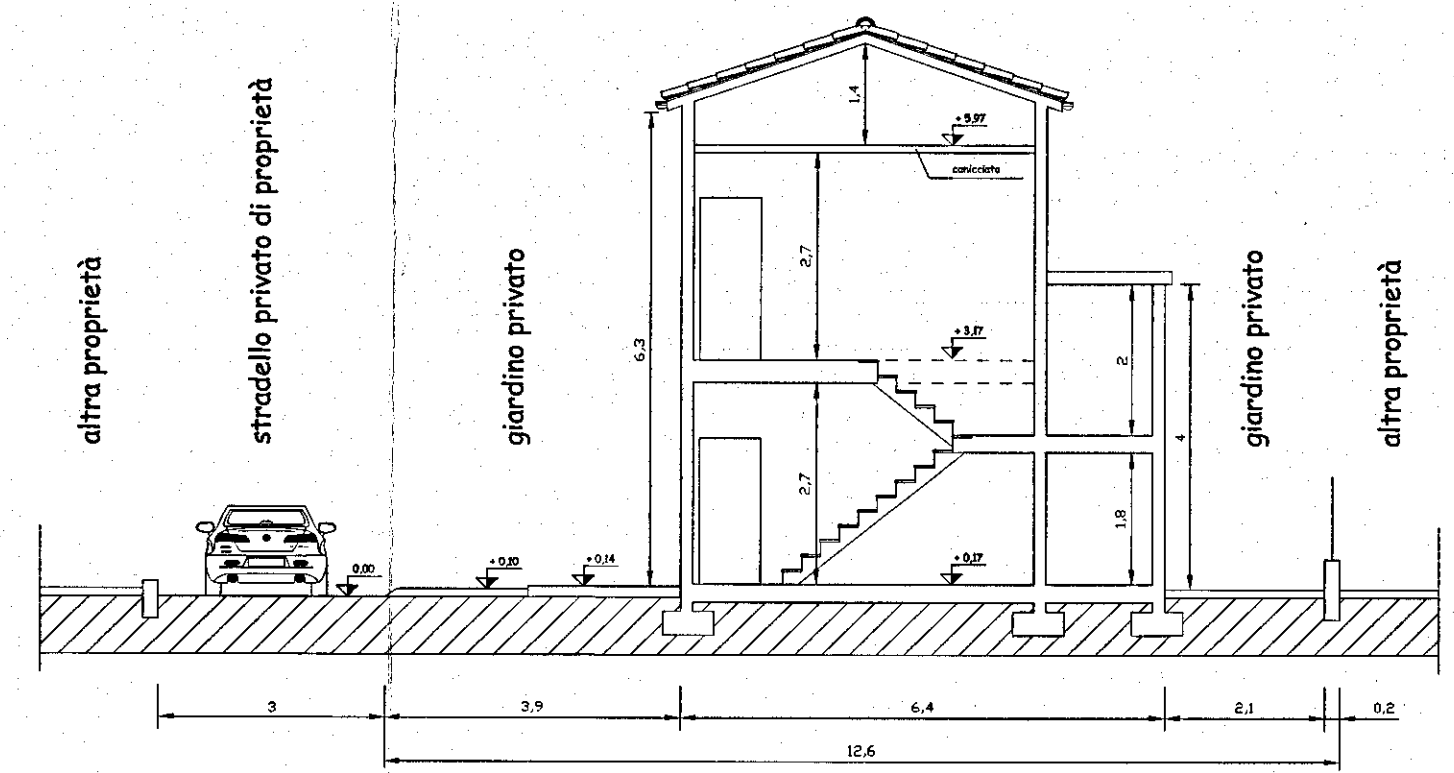


SEZIONE A - A'

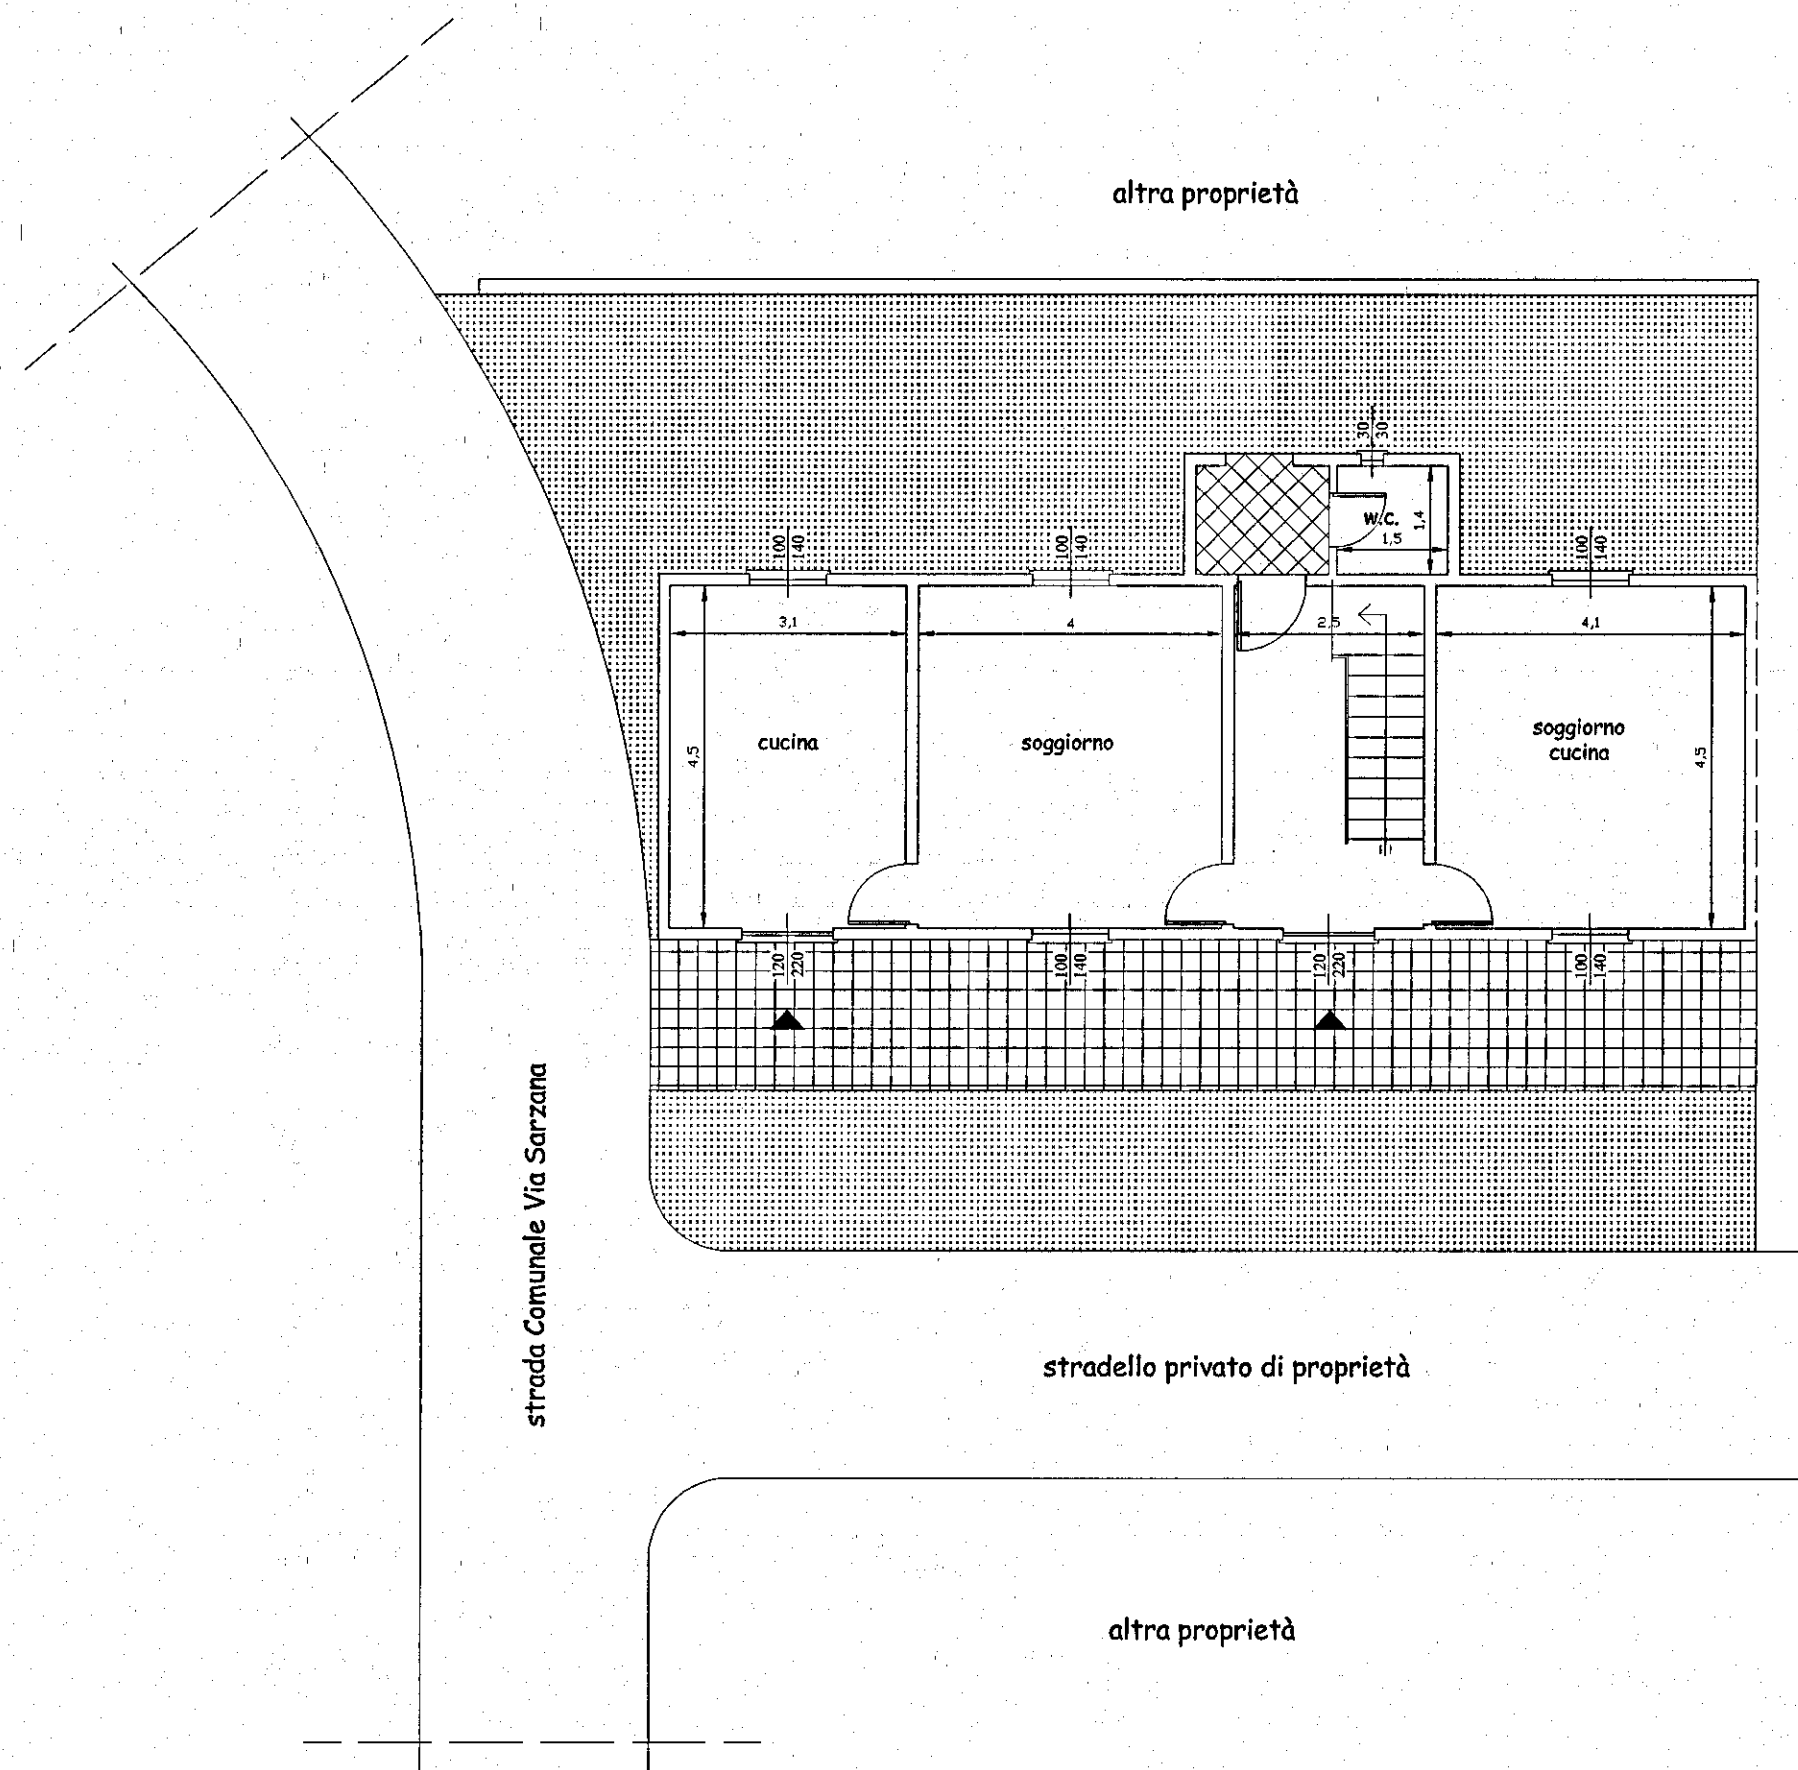

SEZIONE B - B'

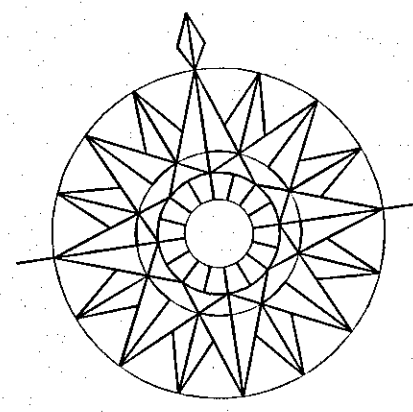


SISTEMAZIONI ESTERNE

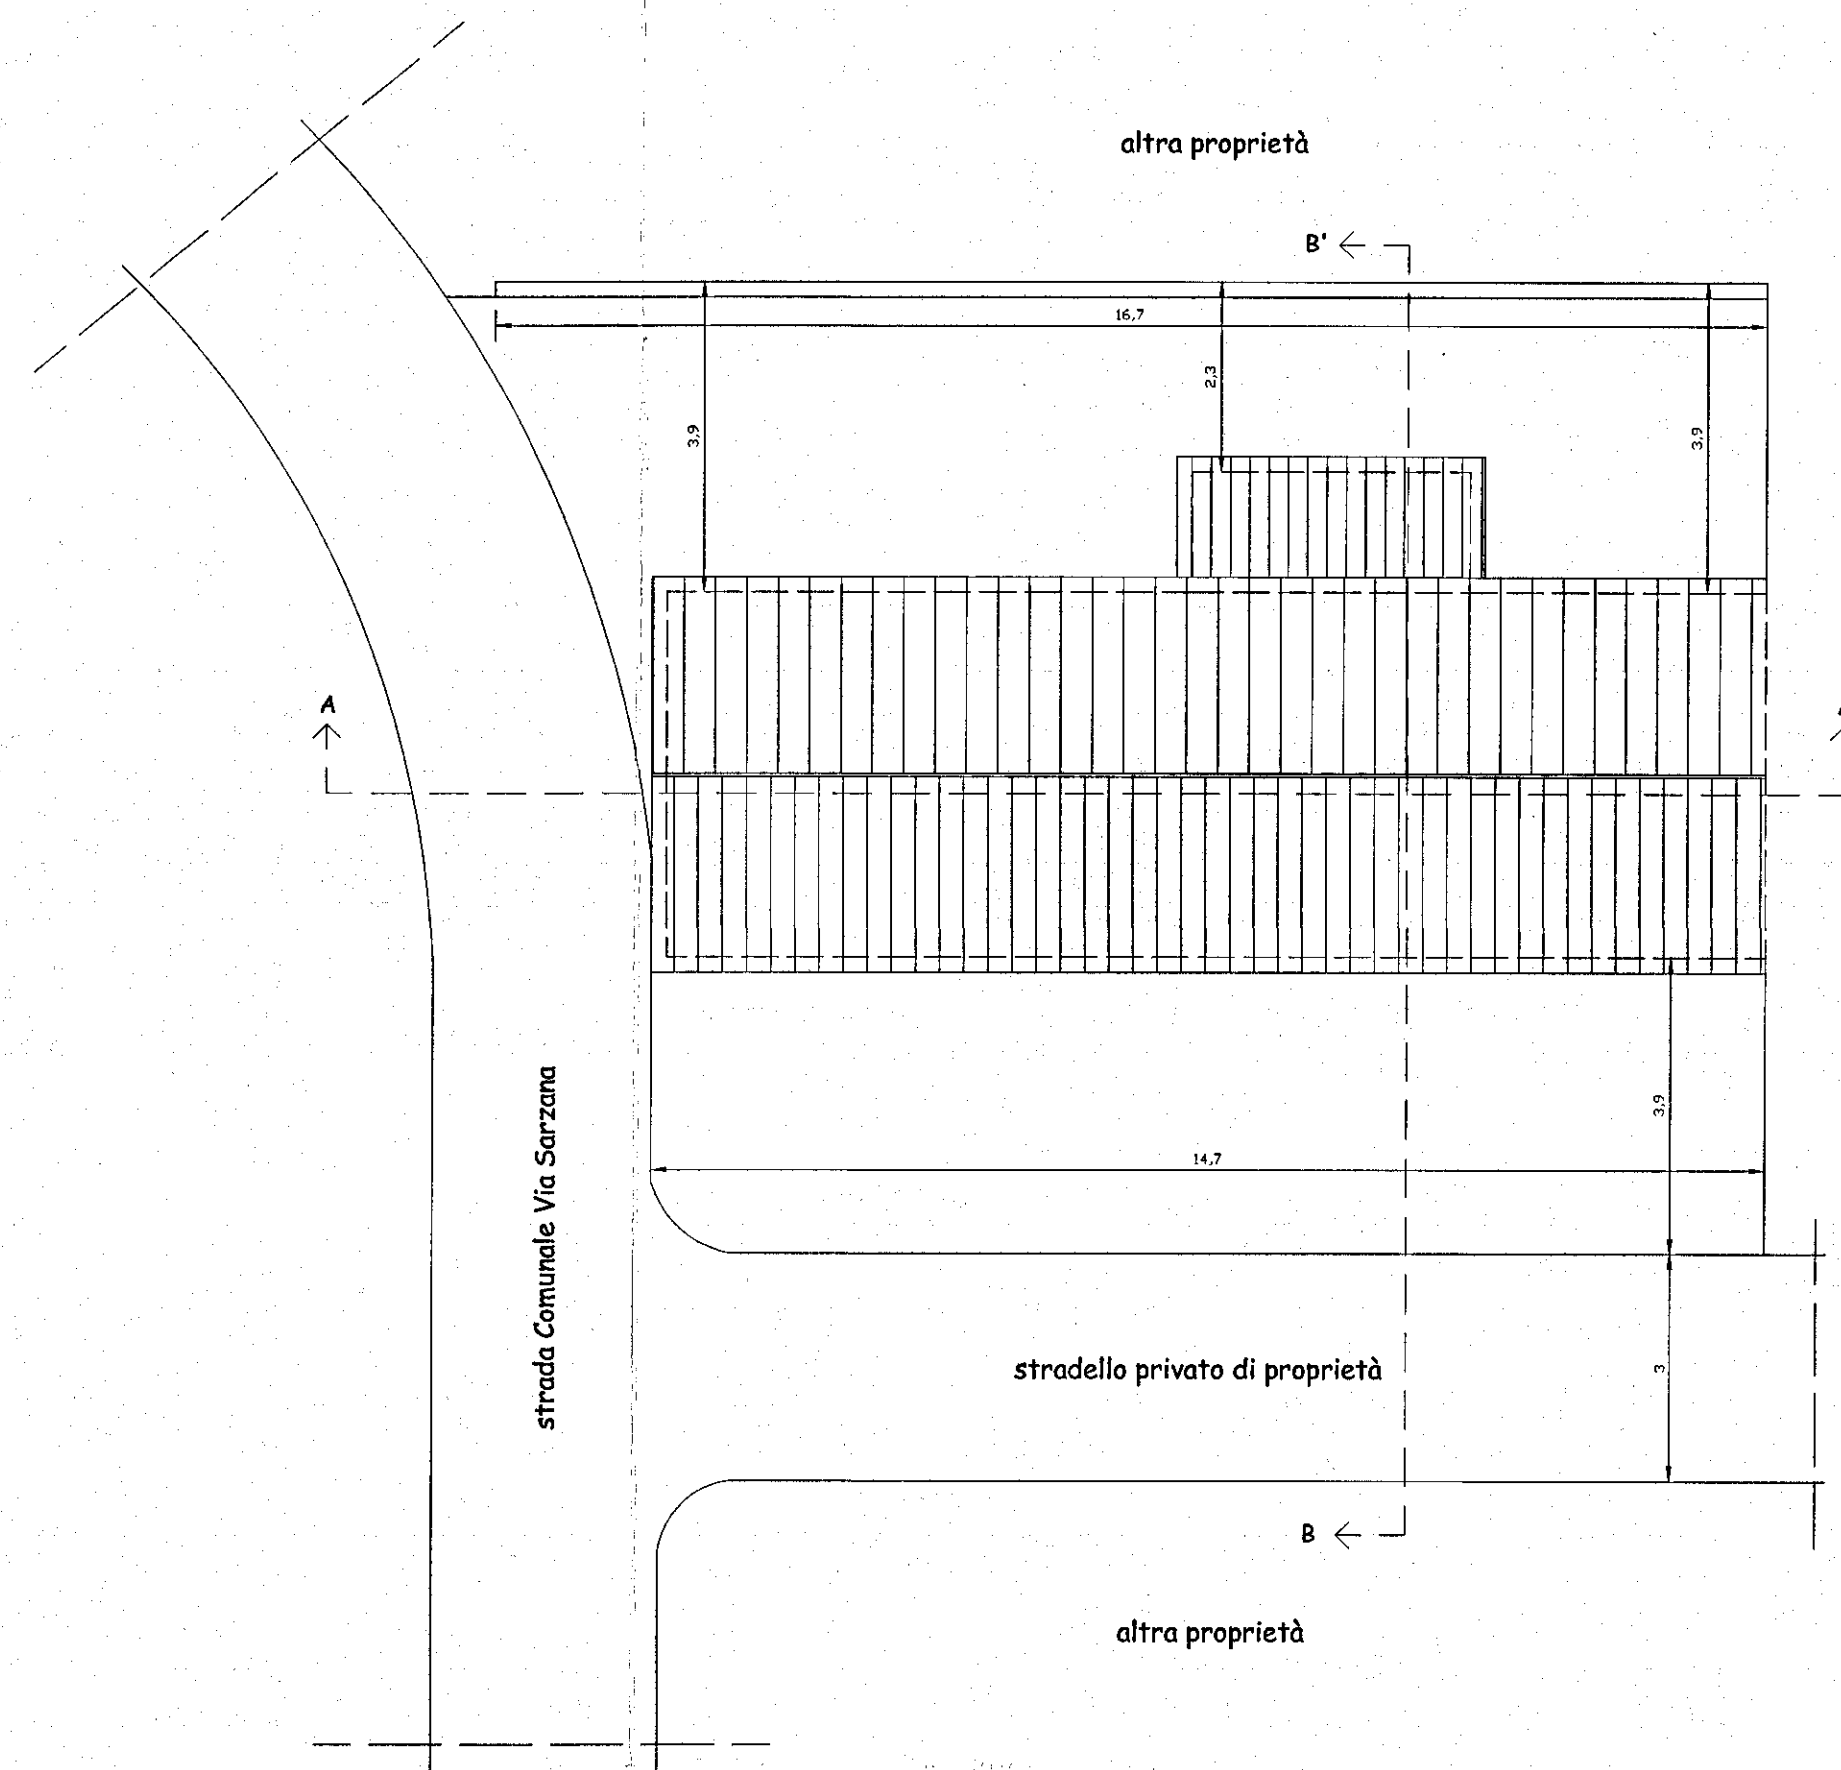


SISTEMAZIONI ESTERNE

COMUNE DI CARRARA

PROVINCIA DI MASSA CARRARA

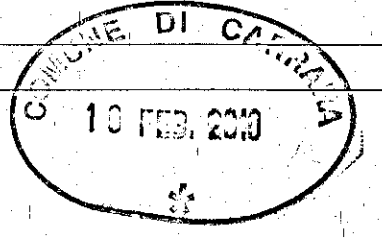

RISTRUTTURAZIONE DI FABBRICATO RURALE

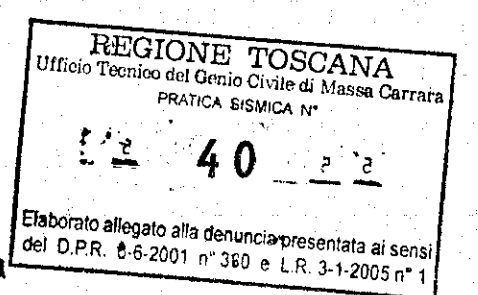

UBICAZIONE: Comune di Carrara
località Battilana
foglio 68 mapp.li 167 e 557

PROPRIETA': Sigg.ri Piccini e Devoti

TITOLO DISEGNO
STATO ATTUALE
Sistemazioni esterne, distanze dai confini
e sezioni terreno
scala 1 :100

TAVOLA N°
3

COMMITTENTE
Piccini Stefano
PROGETTISTA
Geom. Emiliano Dell'Amico