
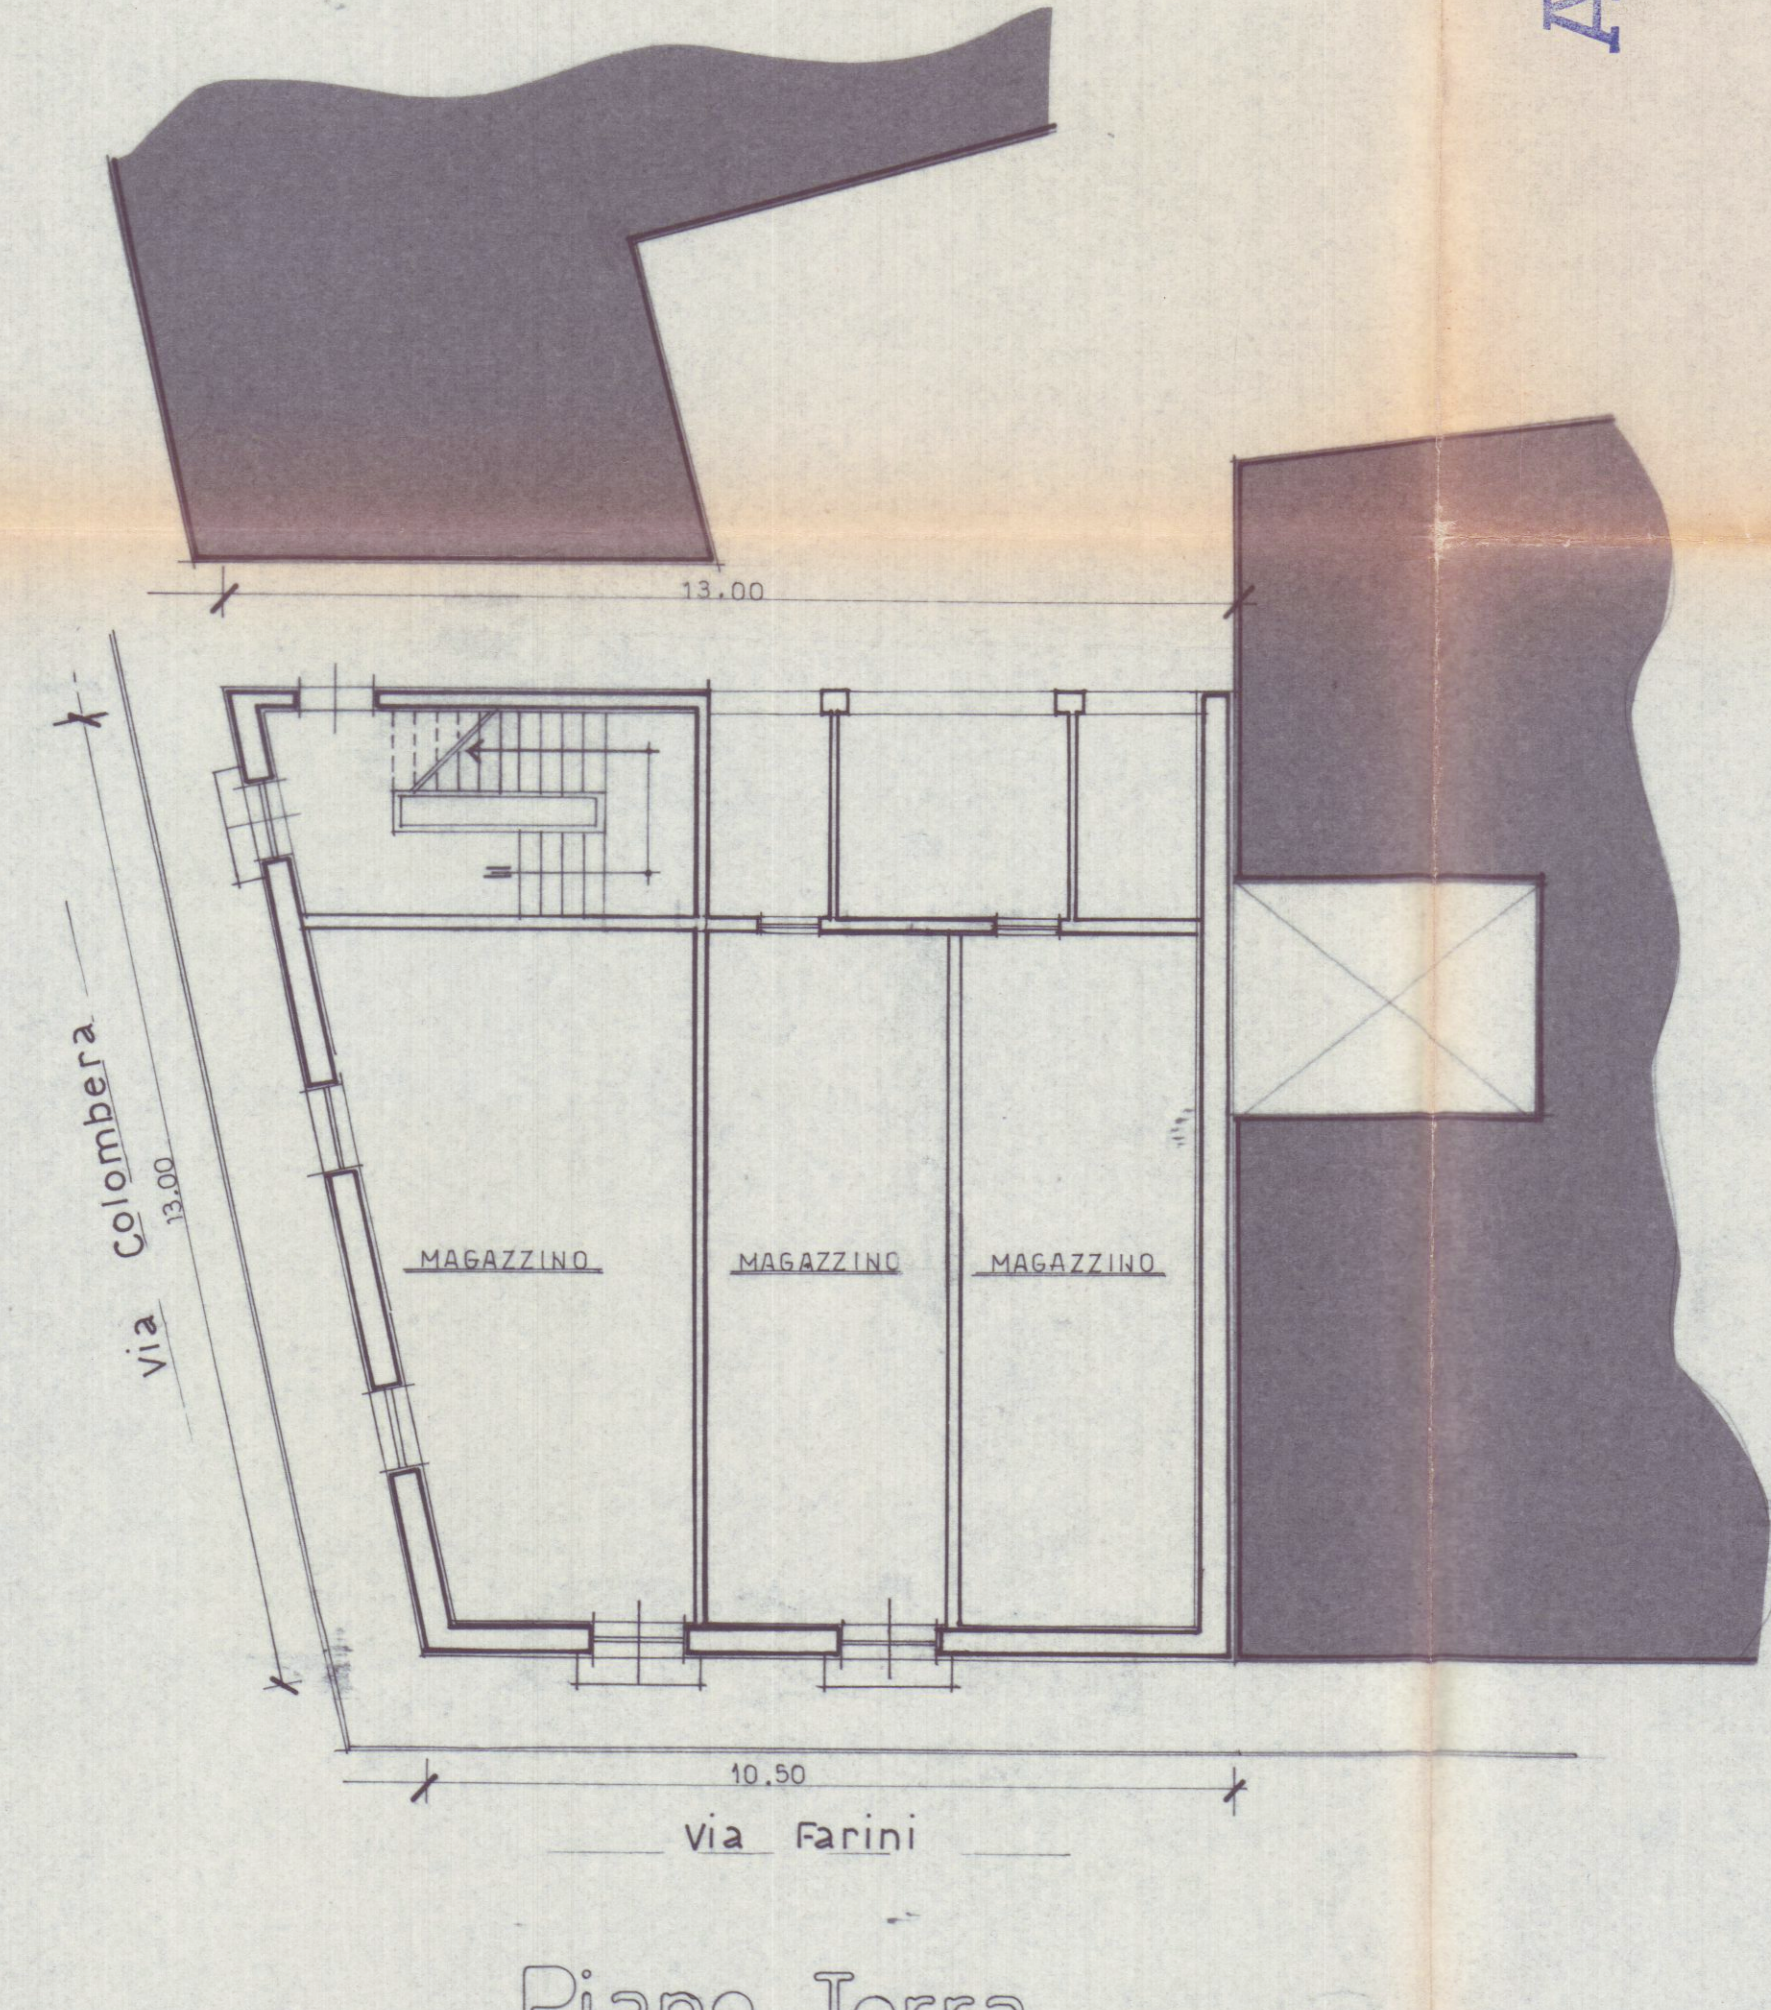
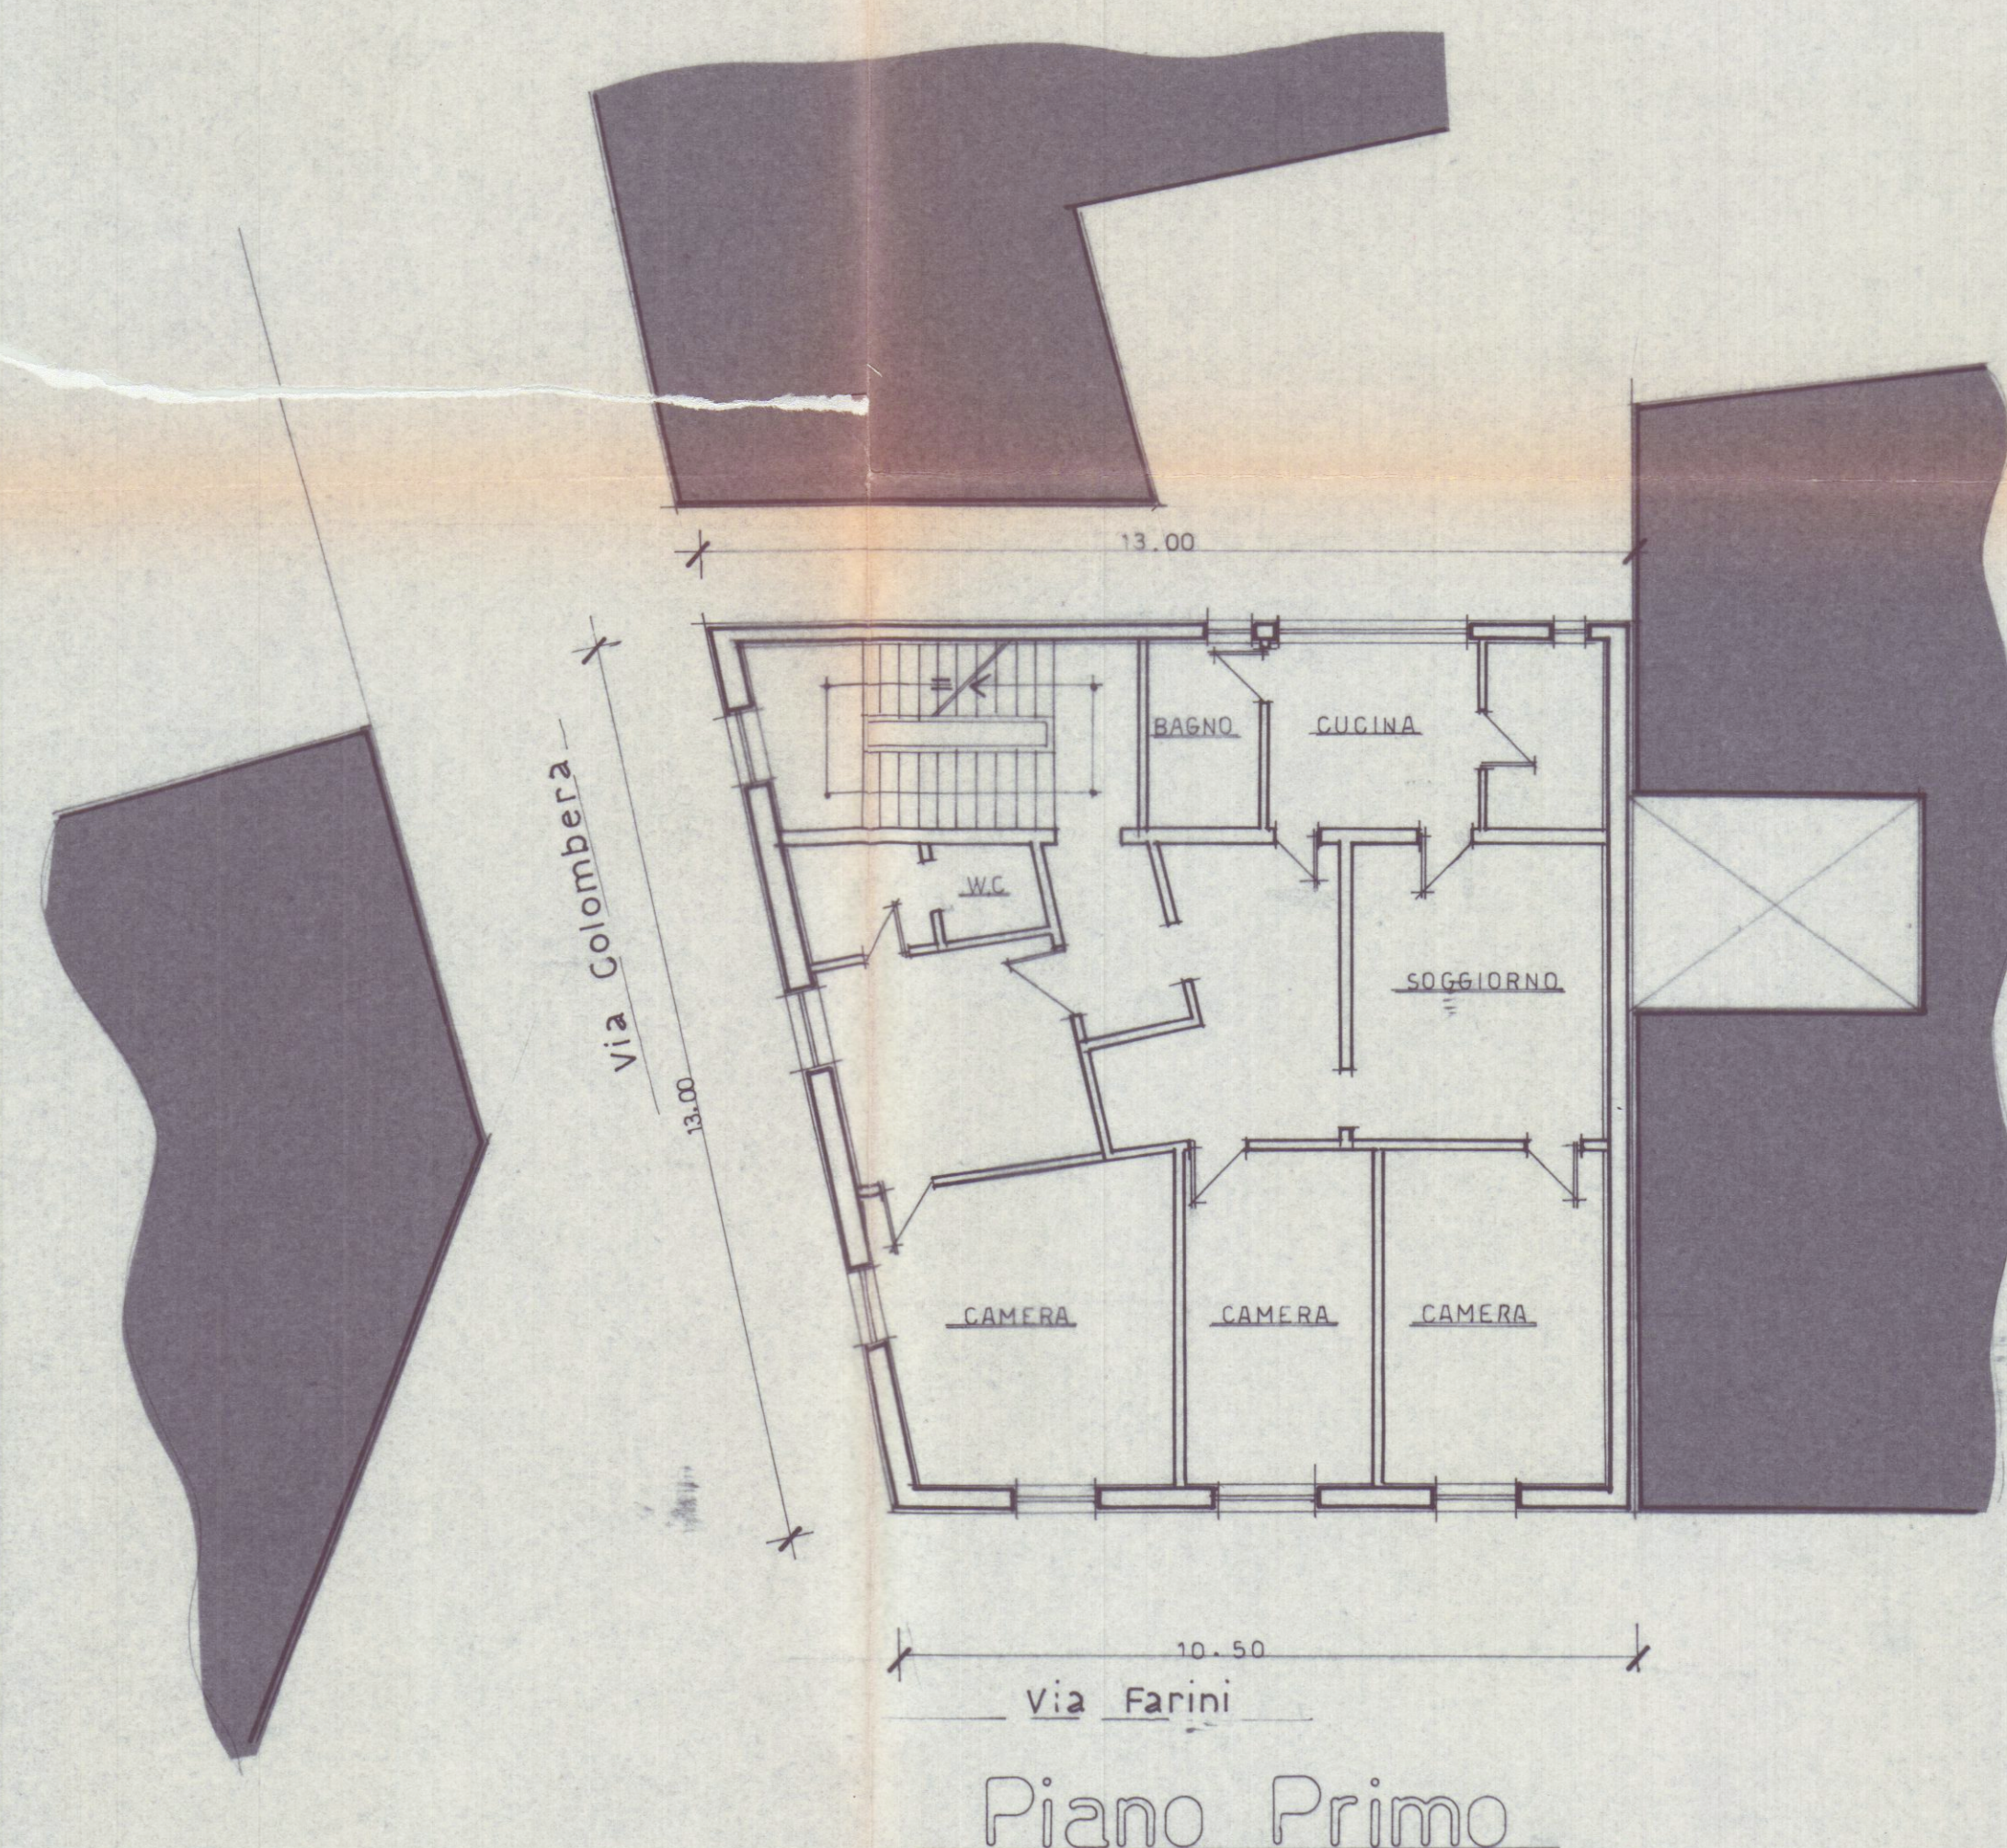
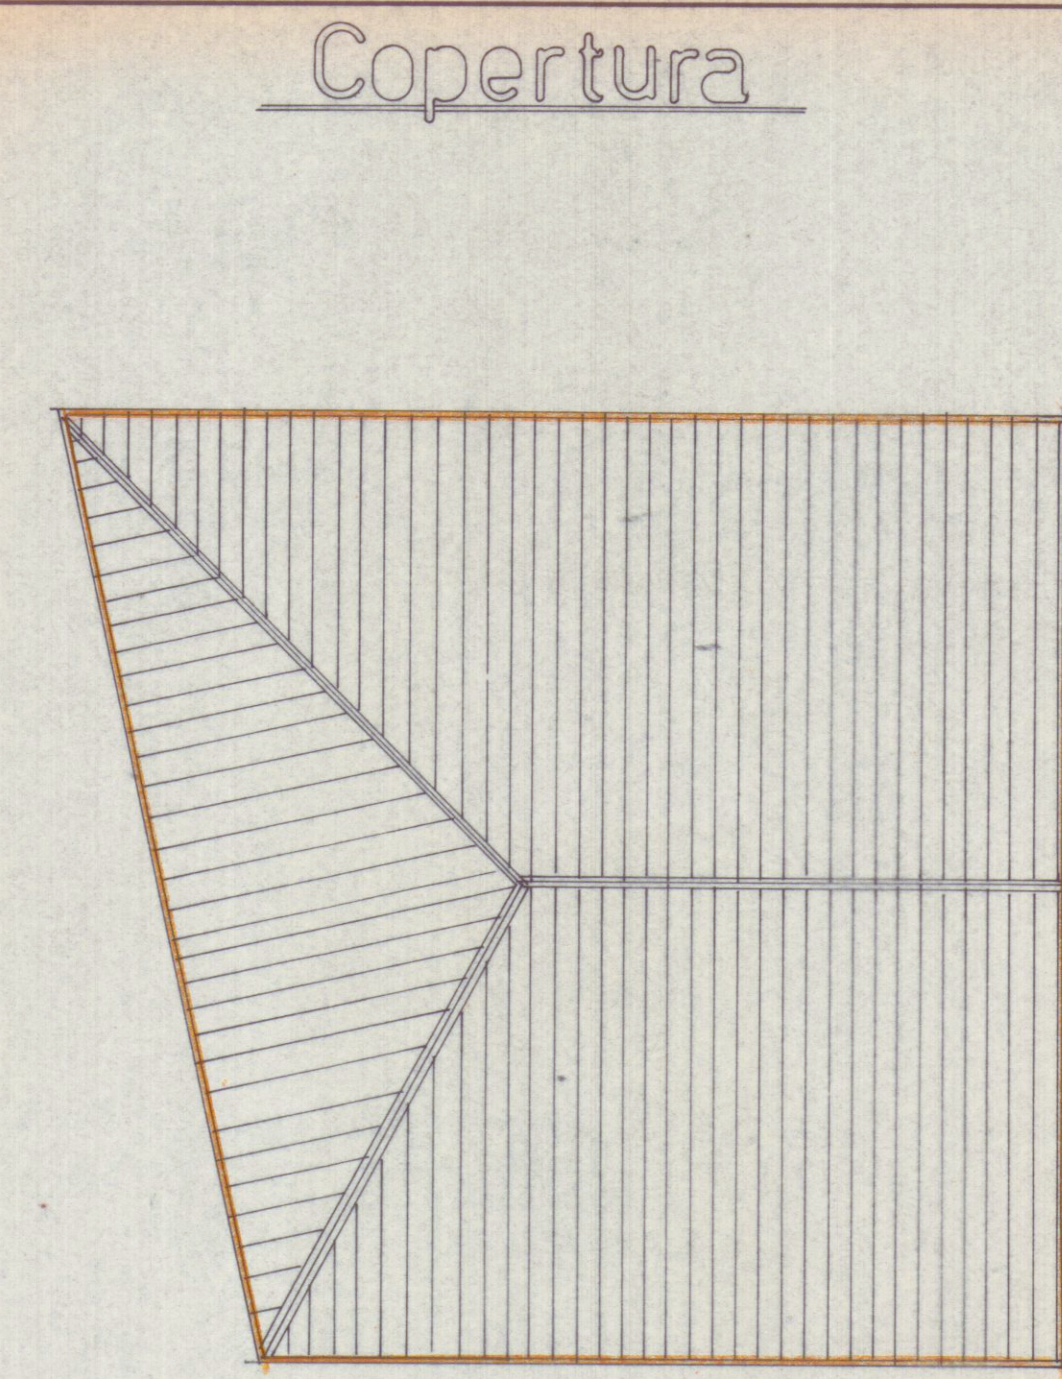


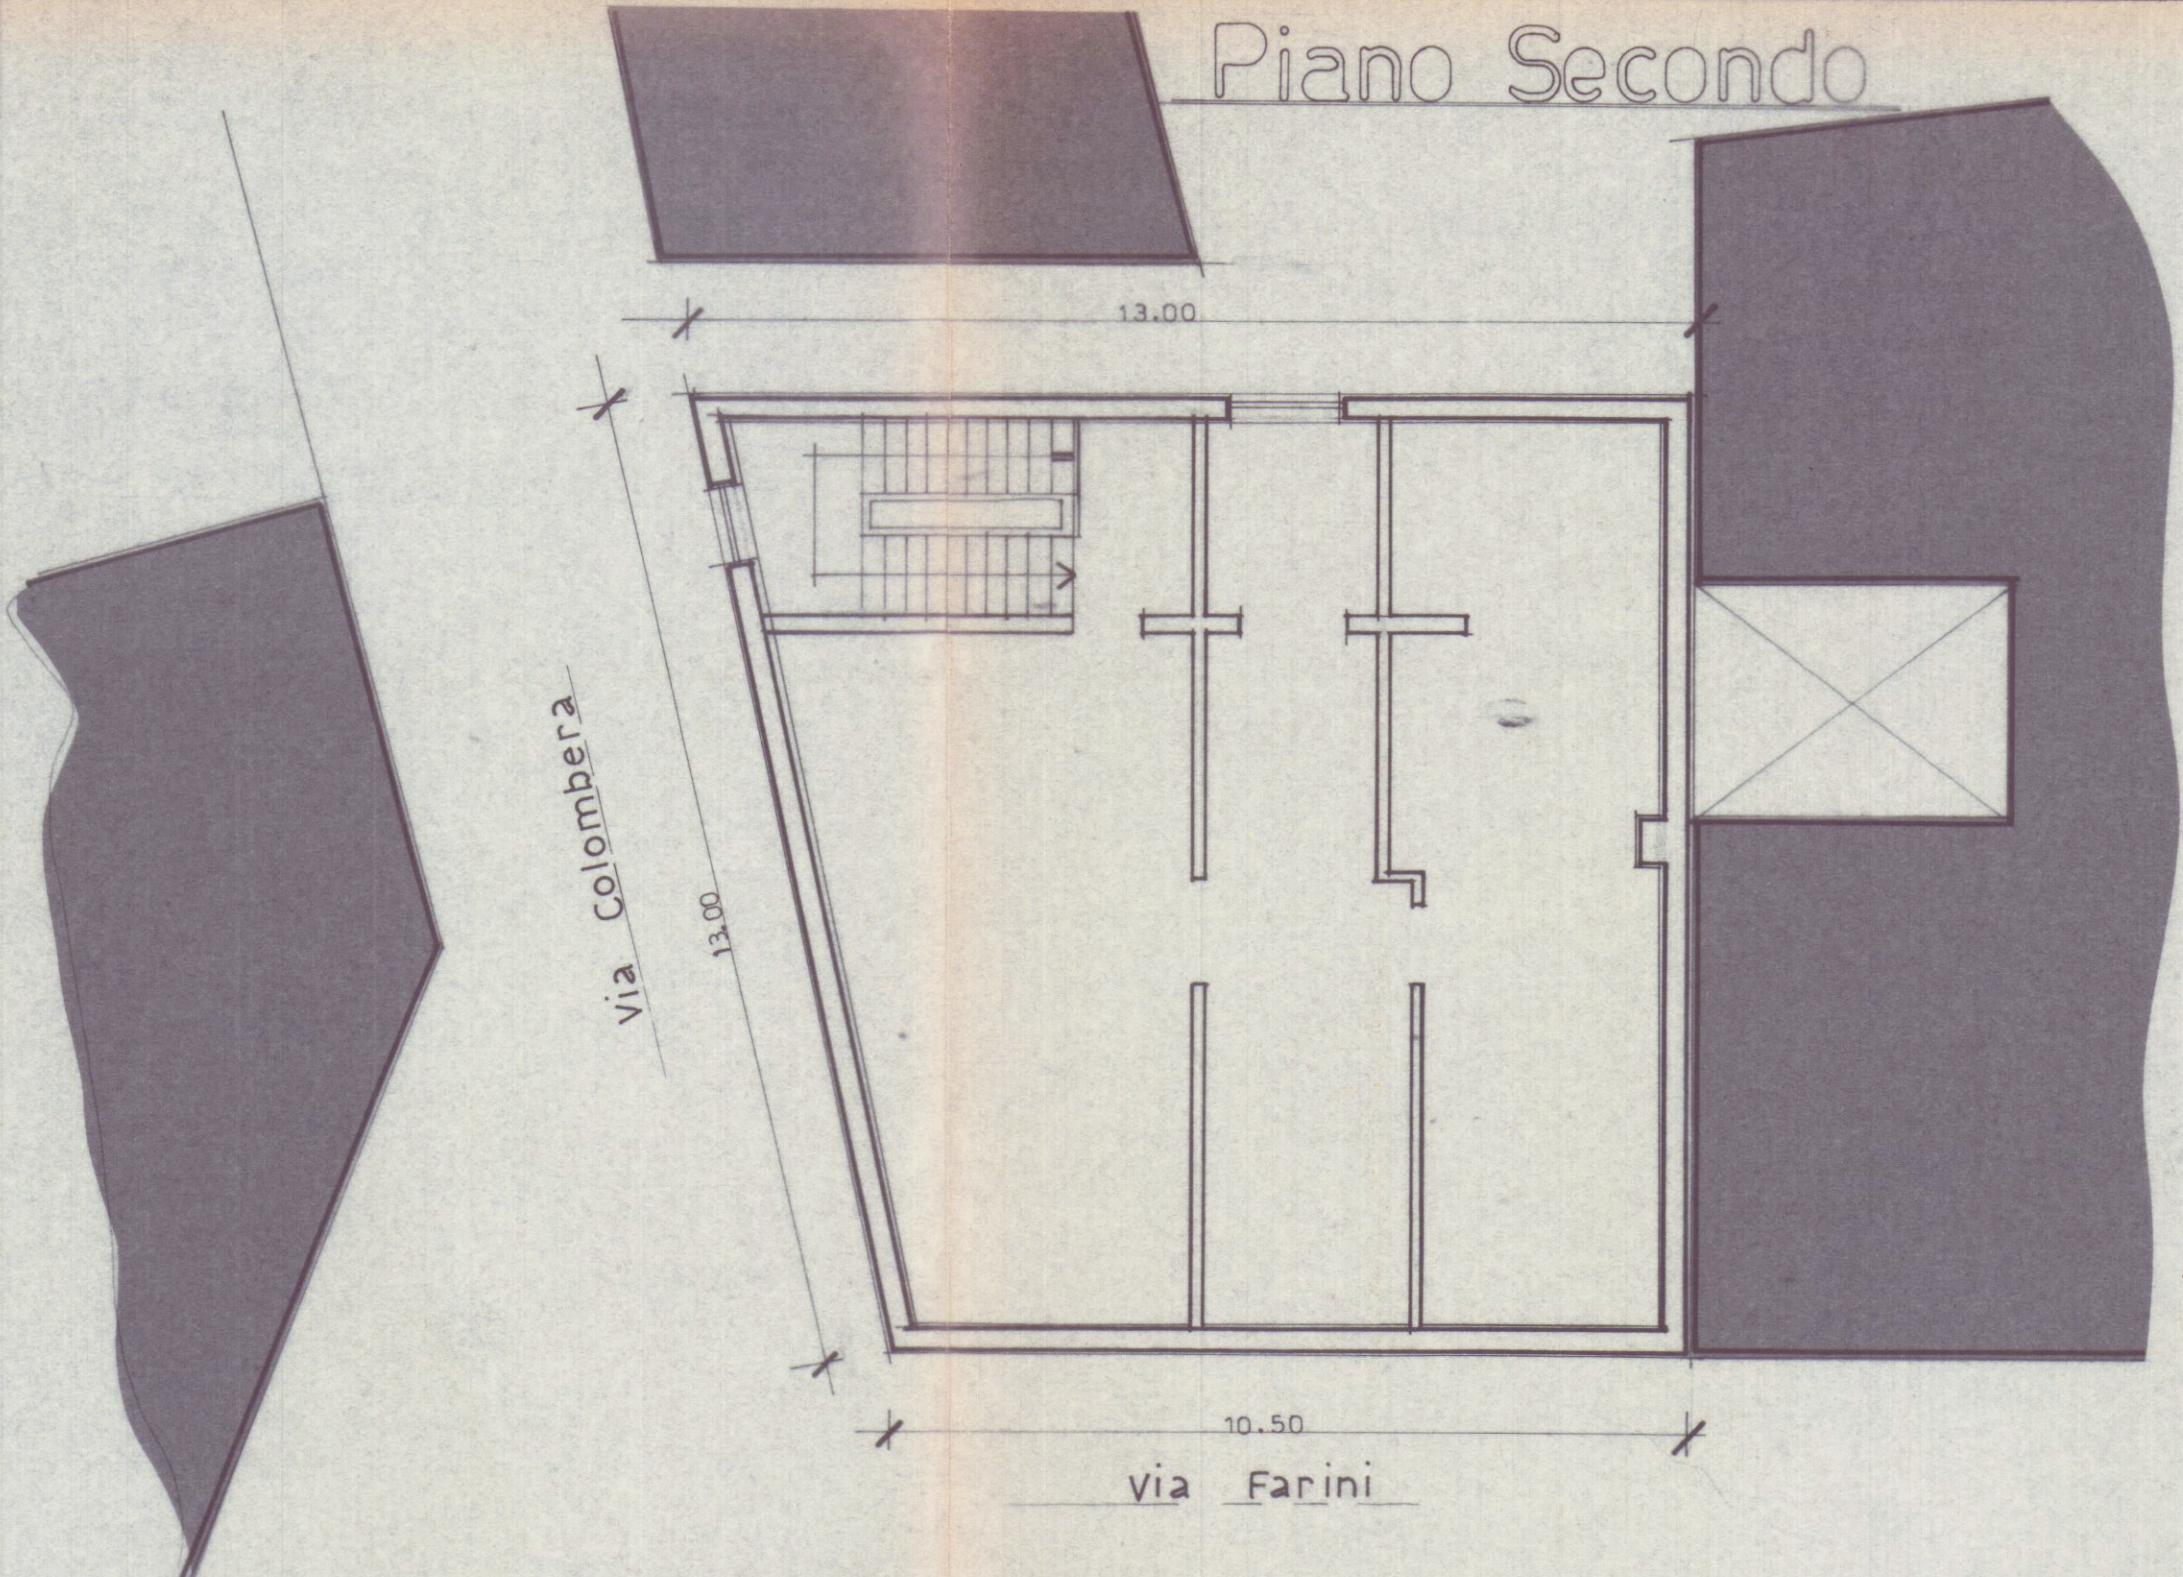

STUDIO TECNICO GEOM. RICCI GIORGIO - Carrara - tel 0585- 75145

Immobiliare CASTRUCCIO s.r.l.

IND.	DATA	MODIFICHE	SIGLA

DENOMINAZIONE: **RISTRUTTURAZIONE**

EDIFICIO RESIDENZIALE

TAVOLA: **PIANTE**

INDICE

DIS. N° **4**

ARCHIVIO	DISEGNATO	APPROVATO	DATA	SCALA	DAL N°
			AGO '91	1/100	SOSTITUISCE IL N°
					SOSTITUITO DAL N°

SENZA IL NOSTRO CONSENSO QUESTO DISEGNO NON SI PUÒ RIPRODURRE NE COMUNICARE.

STATO ATTUALE

APPROVATO
CONTRASTATO
IL 13 FEB 1992

Approvato dal Sindaco alle condizioni
indicate nella Concessione Edilizia
N. 42 del **13 FEB. 1992**
IL DIRIGENTE 1° DIPARTIMENTO
(Arch. Claudio Varrini)

