Progetto per la copertura dei campi da bocce e l'ampliamento della Sede Sociale del "G.S. LITORALE"

MARINA DI CARRARA

scala 1:100

SITUAZIONE attuale

VARIANTE

VISTO come da lettera N° 1713 del 16 AGO. 1988 DOPO INTEGRAZIONI

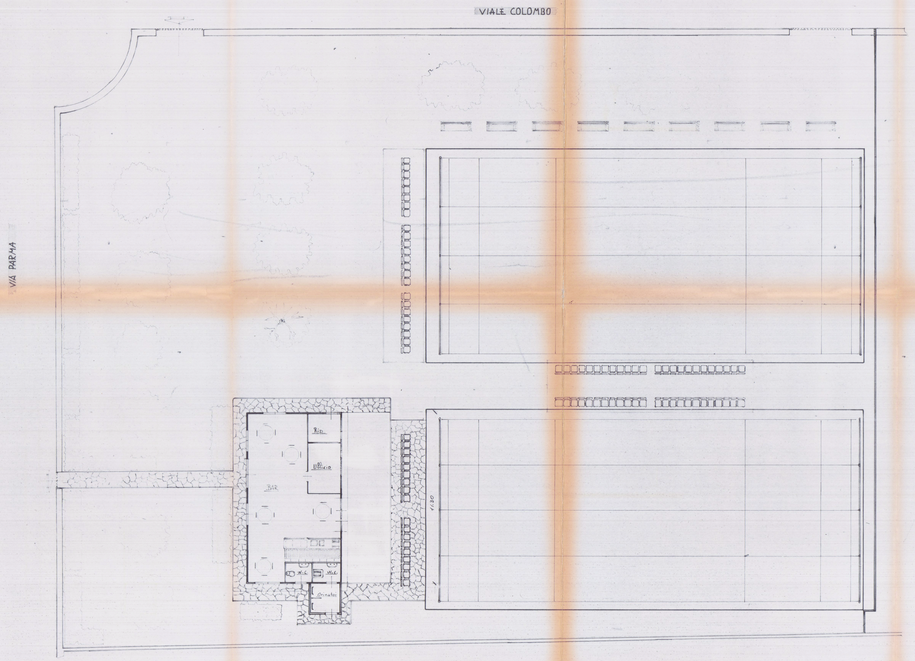

LATO MONTI

LATO MARINA

LATO MARE

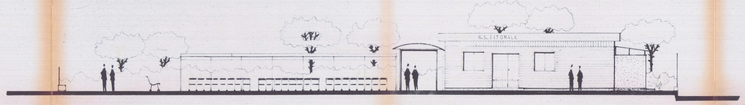

LATO DARSENA