

SOSPESO

[illegible]

ALTEZZA MAX. ml. 7,50	
SPAZIO RISERVATO A PARCHEGGI ESTERNI	mq. 300
POSTI MACCHINA INTERNI	mq. 250
	<u>550</u>

DATI TECNICI

LOCALE CALDAIA

SUPERFICIE VANO mq. 22,04

SUPERFICIE DI AREAZIONE mq. 3,00

SPESSORE PARETI: 40 cm. SE IN NURATURA
ORDINARIA; 20 cm. SE IN CALCE-
STRUZZO

SPESSORE DEL SOLAIO: 30 cm. SE IN C.A.;
30 cm. SE IN LATERIZIO
ARIATO, COMPRESI, IN
ENTRAMBI I CASI 2 cm.
DI INTONACO.

PAVIMENTO IMPERMEABILIZZATO CON RISVOLTI
SULLE PARETI LATERALI DI 30 cm.

SOGLIA RIALZATA DI 30 cm.; PORTA METALLICA
APRIBILE VERSO L'ESTERNO, CON CONGEGNO
DI RICAMBIO AUTOMATICO.


ALTEZZA DEL VANO ml. 350

PARETE DI FACILE CEMENTIZIONE IN SUPERFICIE
PARI A 3,00+7,80+1,10 mq.

DEPOSITO COMBUSTIBILE

DEPOSITO ESTERNO CON SERBATOIO INTERRATO
CON LA GENERATRICE SUPERIORE INSTANTE
ALMENGO 70 cm. DAL PIANO DELLA STRADA SE
TRANSITABILE DA VEICOLI - DISTANZA DAL MURO
PERIMETRALE DEL FABBRICATO ml. 2,00

CAPACITA' 6000 LITRI; DIAMETRO ml. 1,40;
LUNGHEZZA ml. 4,12; PESO SENZA ACCESSORI
Kg. 1000 - N. 2 SERBATOI

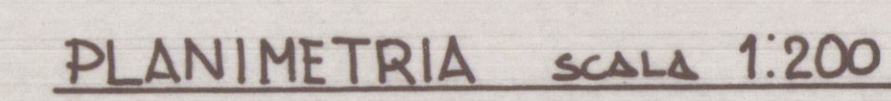

	DIMENSIONE	SUP. MQ.	
1	$9,85 \times 5,50 =$	54,175	
2	$9,85 \times 3,00 =$	29,55	
3	$18,50 \times 4,80 =$	88,80	
4	$11,70 \times 1,00 =$	11,70	
	TOT.	184,225	
5	$2,00 \times 0,30 =$	0,60	
6	$4,70 \times 3,50 =$	16,45	
		387,075	
	404,51	= 404,51 mq.	SUP. COPERTA W2

	DEST. LOCALE	SUPERFICIE	ALTEZZA m ⁰	VOLUME m ³	PACCH. MINORIS CONTENUTE nel m ³	200. PIRELLI SOTTO PIRELLI	PACCH. nel c.m ³
1	GARAGE	3,00 x 3,00 = 15,00	2,50	37,50	2,20 x 3,00 =	—	9,20 x 2,10 = 1,93 9,20 x 2,10 = 1,93
2	GARAGE	3,40 x 3,00 = 10,20	"	40,50	2,20 x 3,00 =	—	9,20 x 2,10 = 1,93 9,20 x 2,10 = 1,93
3	CALDAIA	4,90 x 7,40 = 22,24	3,50	77,14	3,00 x 3,00 =	—	3,00 x 2,60 = 7,80
4	CANTINA	3,40 x 4,10 = 13,94	2,50	46,35	3,50 x 0,80 =	—	9,20 x 2,10 = 1,93
5	CANTINA	3,00 x 2,10 = 6,30	"	15,75	—	—	9,20 x 2,10 = 1,93
6	"	3,10 x 5,20 = 16,12	"	41,60	2,50 x 0,80 =	—	"
7	"	3,60 x 3,10 = 11,16	"	43,40	3,50 x 0,80 =	—	"
8	DISHMEGNO	"	"	—	—	—	"
9	9054102210	3,20 x 2,80 = 8,96 3,10 x 2,80 = 8,68	2,80	70,72	2,80 x 2,80 =	0,23	"
10	5041402210	6,20 x 2,80 = 17,36 5,10 x 2,80 = 14,28	"	71,59	2,80 x 2,80 =	0,21	"
11	CUCINA	3,20 x 3,70 = 11,84	"	24,19	3,20 x 3,80 = 12,16	0,33	—
12	CUCINA	4,20 x 2,60 = 10,92	"	28,22	"	0,28	9,20 x 2,10 = 1,93
13	DISHMEGNO	"	"	—	—	—	"
14	RIPOSTIGLIO	—	"	—	—	—	"
15	VERC.	"	"	—	—	—	"
16	CAMERA	3,70 x 4,40 = 16,28	"	42,47	4,20 x 2,80 = 11,76	0,19	9,20 x 2,10 = 1,93
17	CAMERA	3,20 x 4,20 = 13,44	"	36,63	"	0,21	"
18	BALNO	1,40 x 3,60 = 5,04	"	11,64	0,80 x 1,40 = 1,12	0,27	"

PARTICOLARE COSTRUTTIVO Scala 1:20