

21 LUG. 1970^W

IMMOBILIARE

STED

2 VARIANTE

LA BASSA

1:500.

B/2

PLANIMETRIA GENERALE.

DOTT. ARCH. E. BIENAIMÉ
Arch. Alberto Toscani N. 477


Approvato dal Sindaco alle condizioni
Indicate nel permesso di costruzione
N. 1241 del 19 AGO. 1970

L'ING. CAPO



VERDE

6

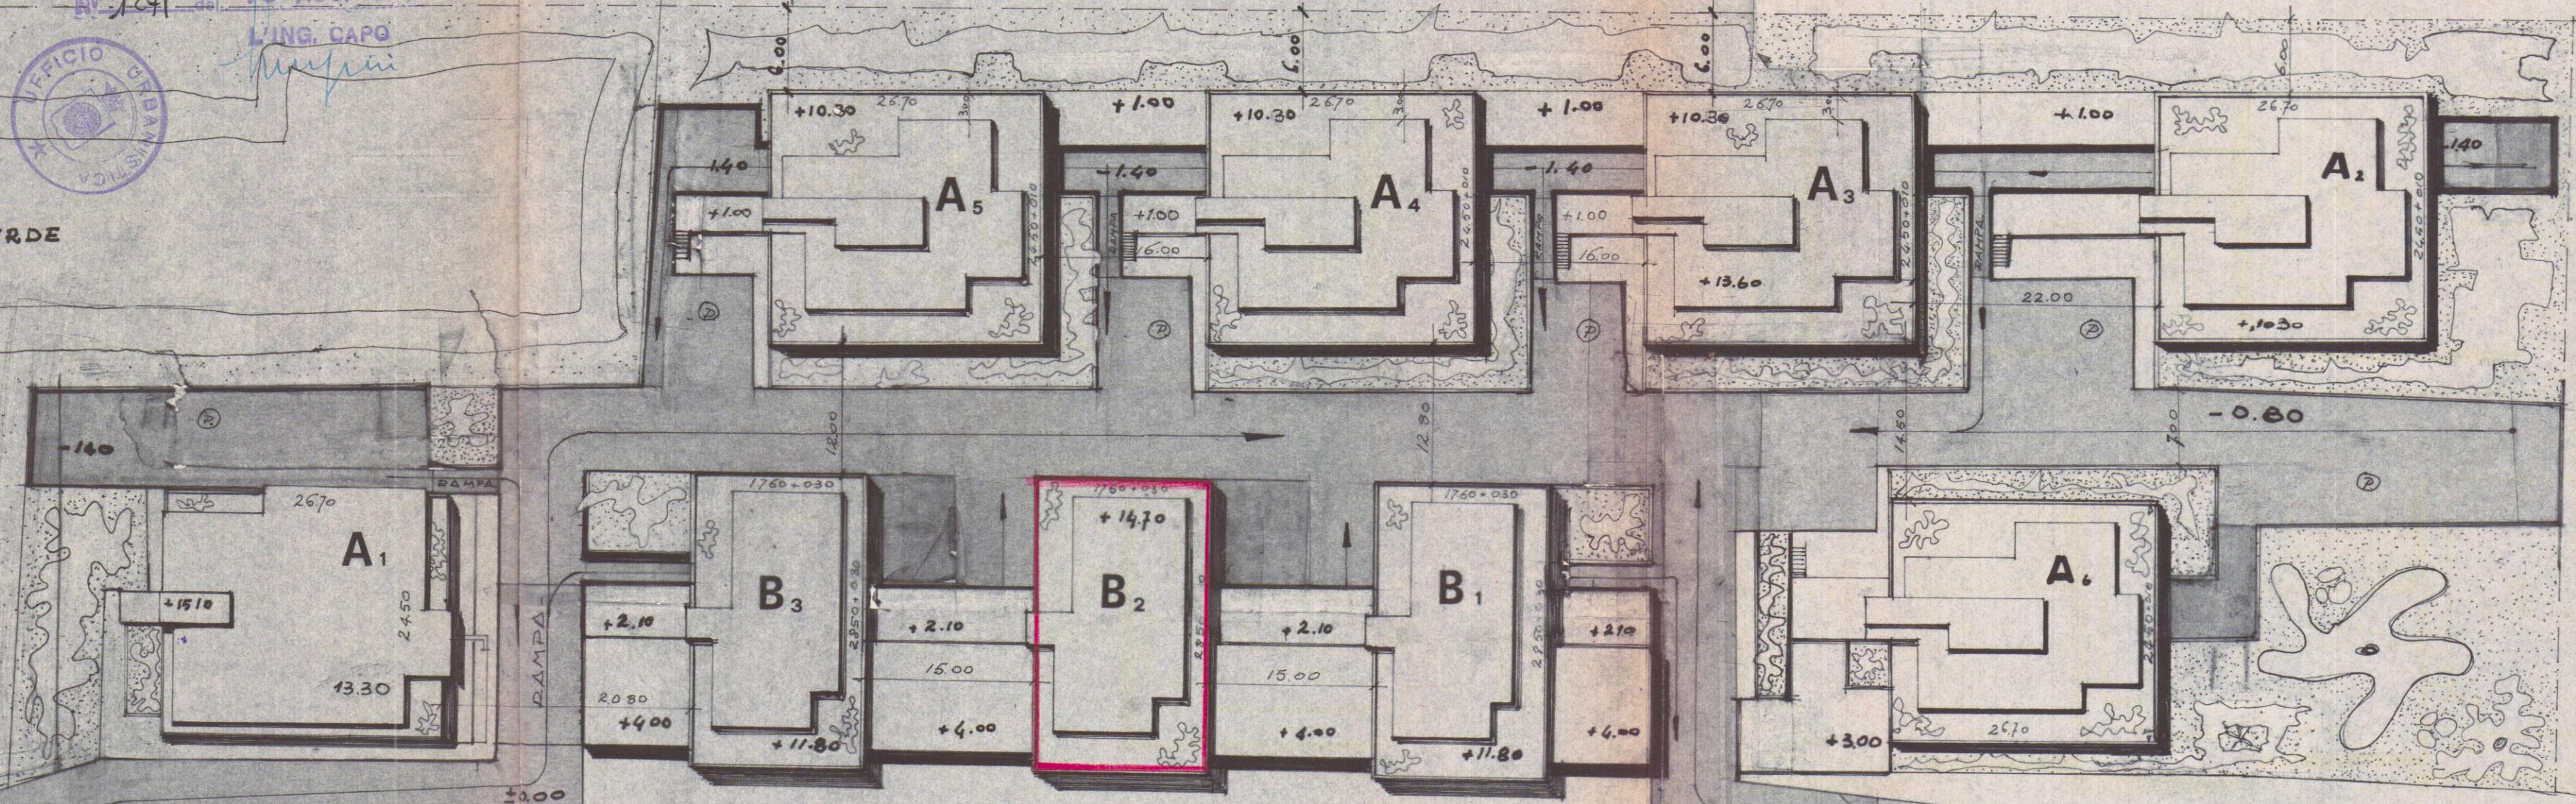

A CARRARA

ASSE VIALE XX SETTEMBRE

A MARINA DI CARRARA