




FOG. 65
MAPP. 246 245 243

PLANIMETRIA CATASTALE
1 : 1000

PATENTE FAVORABILE CONDIZIONATO
(V. Nota allegata del 24.5.83 P/1525/5976
24.5.83 IL COMANDANTE

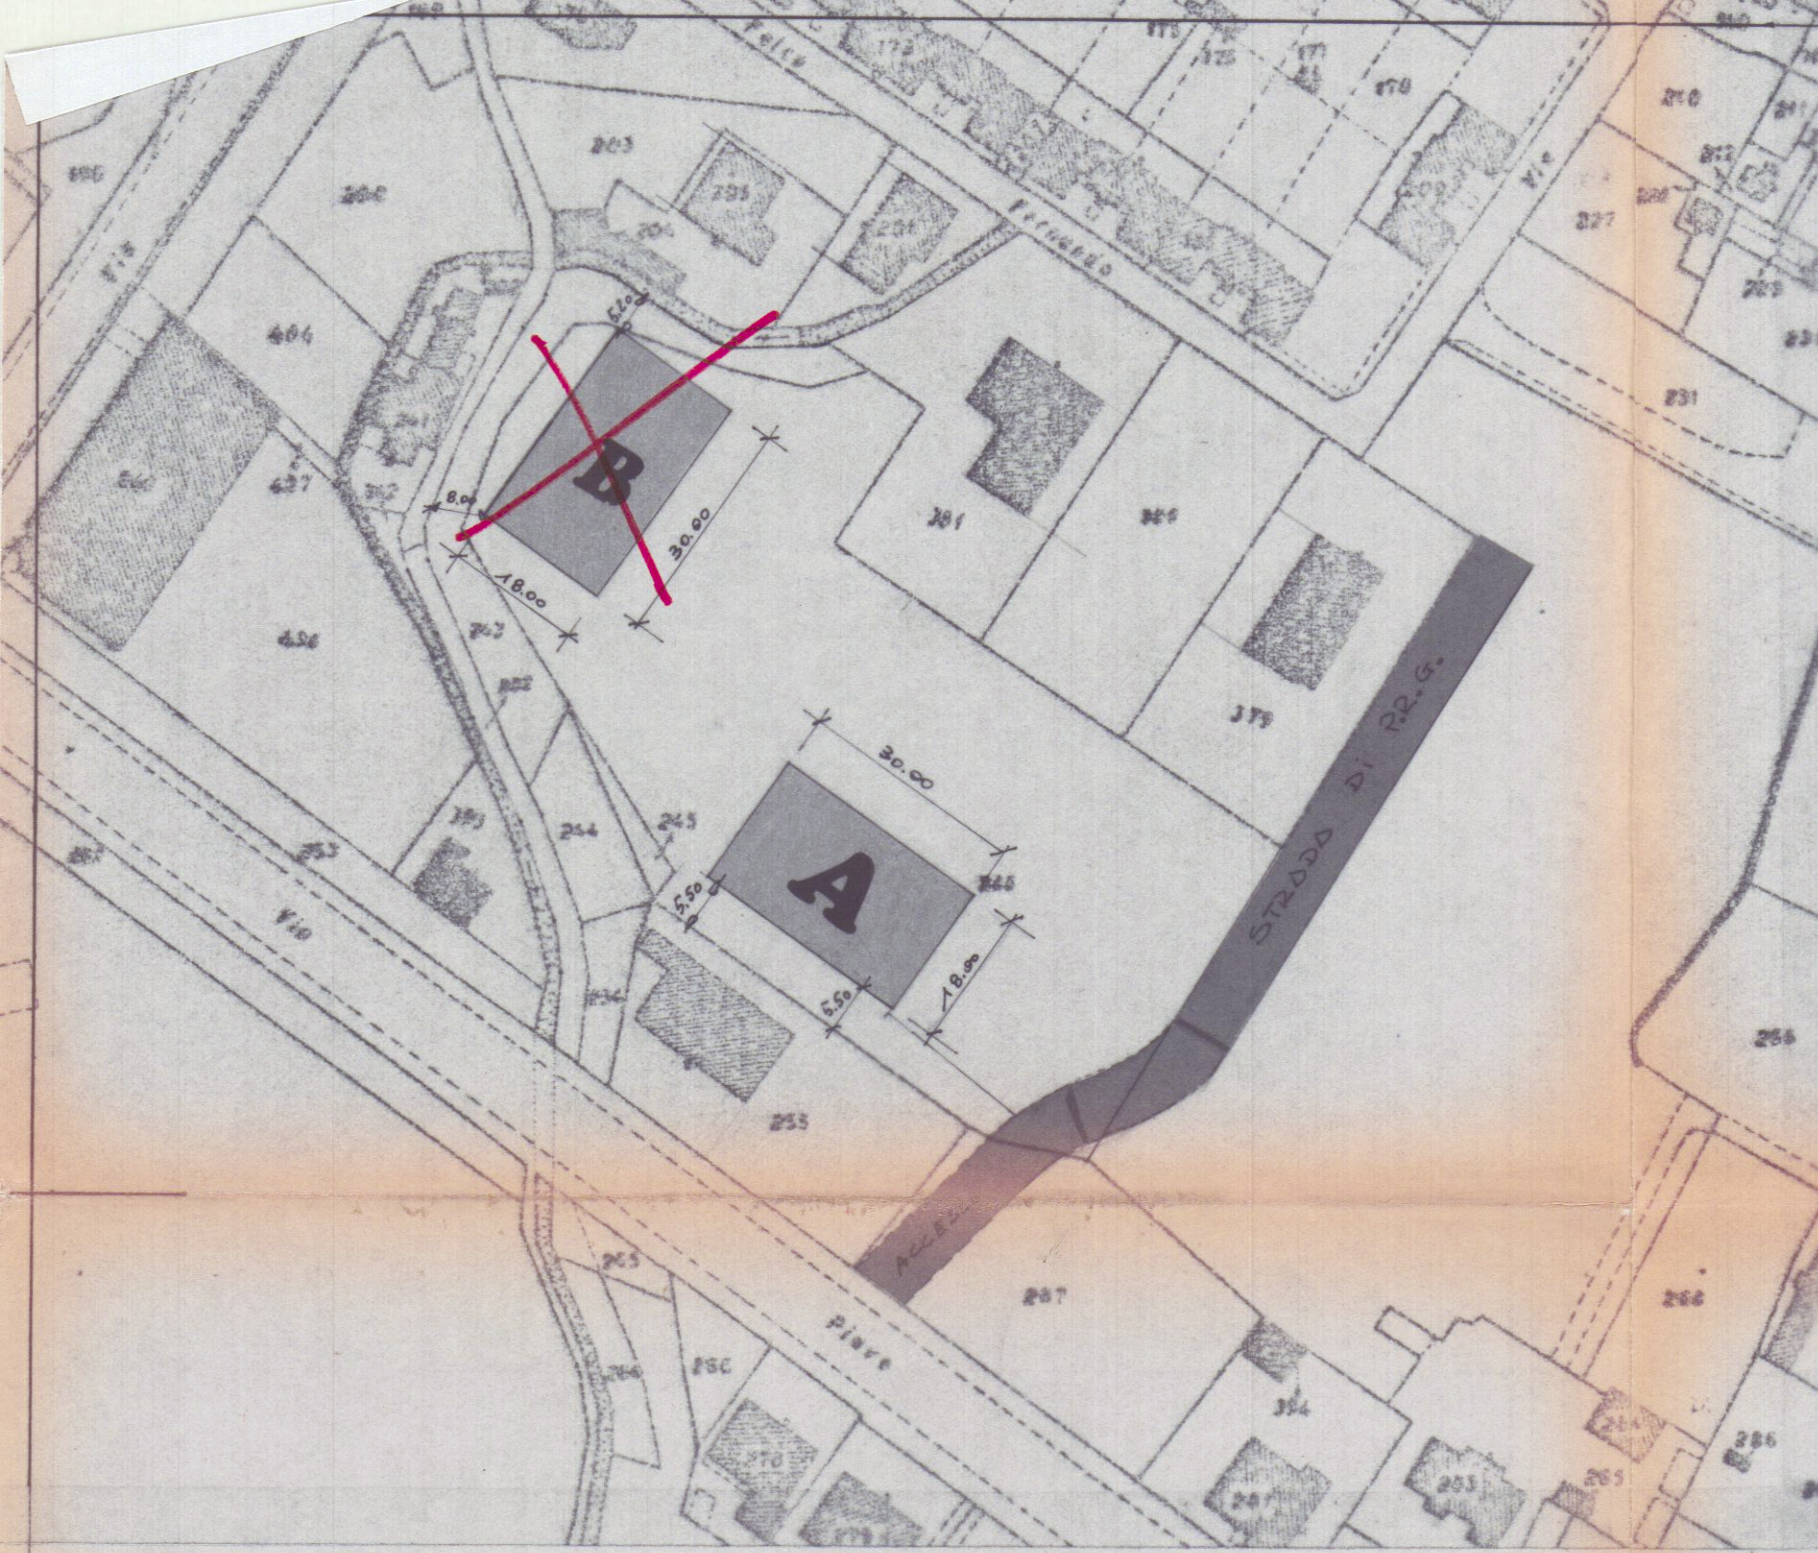

FABBRICATO

A

COMUNE DI

CARRARA

STUDIO e PROGETTAZIONI

STUDIO TECNICO PROFESSIONALE
Geom.: RICCI G. FERRARINI U.
Associazione fra professionisti
Via Mazzini n. 15 Tel. 75145 CARRARA

lavoro

PROGETTO DI EDIFICI AD USO INDUSTRIALE

committente

BERTI GIUSEPPINA
BERTI MARIA
BERTI MARGHERITA

tavola

Planimetrie
Schema Volumi

n.

1

scala

data

agg

committente



N



Sviluppo 1 : 500

INFORMATIVA DI P.R.G.

ZONA MARMIFERA

INDICE DI FABBRICABILITA 3 mc./mq.

DISTANZE DAI CONFINI 10 ml. DALLE STRADE

SUPERFICIE DEL LOTTO mq. 6.750,00


SCHEMA DEI VOLUMI 1:500

FABBRICATO 'A'

N	DIMENSIONI	SVP.	h	VOL.
1	18,00 x 30,00	540,00	7,5	4050

SUPRFICIE COPERTA = mq. 540,00

VOLUME = mc. 4050,00

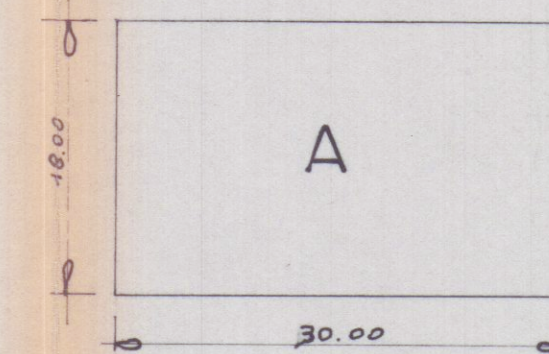

2	18,00 x 30,00	540,00	7,5	4050
---	---------------	--------	-----	------

~~SUPERFICIE COPERTA = mq. 540,00~~

~~VOLUME = mc. 4050,00~~

