PROGETTO PER LA COSTRUZIONE DI n° 12
ALLOGGI NEL COMUNE DI CARRARA LOCALITA'
BONASCOLA S. LUCA FONDI A.N.I.A.

21 DIC. 1984

2° VARIANTE

	scala:
PLANIMETRIA	1: 2000
PLANIMETRIA	1: 500
PIANTA PIANO TIPO	1: 100
PIANTA PIANO TERRA	1: 100
PIANTA COPERTURA	1: 100

i proprietari:

IL PRESIDENTE
(Luigi Badaloni)

ISTITUTO AUTONOMO PER LE CASE POPOLARI della Provincia di MASSA CARRARA

collaboratori;

arch. F. Piccioli

arch. E. Bertani

progettista:

studio tecn. i.a.c.p.

TAV. **1**

IL PROGETTISTA

Dott. Arch. [illegible]

MARCA DA BOLLO
LIRE 500

VARIANTE
Approvato dal Sindaco alle condizioni della concessione edilizia originaria n. 425 del 17 11 1981
CARRARA, li 21 FEB. 1985
L' INGEGNERE CAPO

APPROVATO
21 FEB. 1985
CONTROLLATO
IL TECNICO

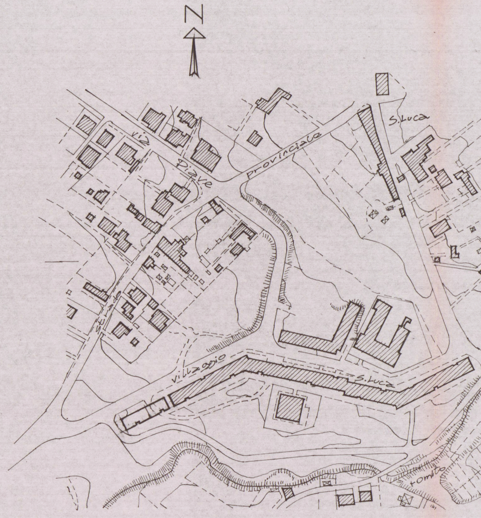

N
via Piave
Provinciale
S.Luca
villaggio S.Luca
torrente

PLANIMETRIA scala 1:2000

PLANIME

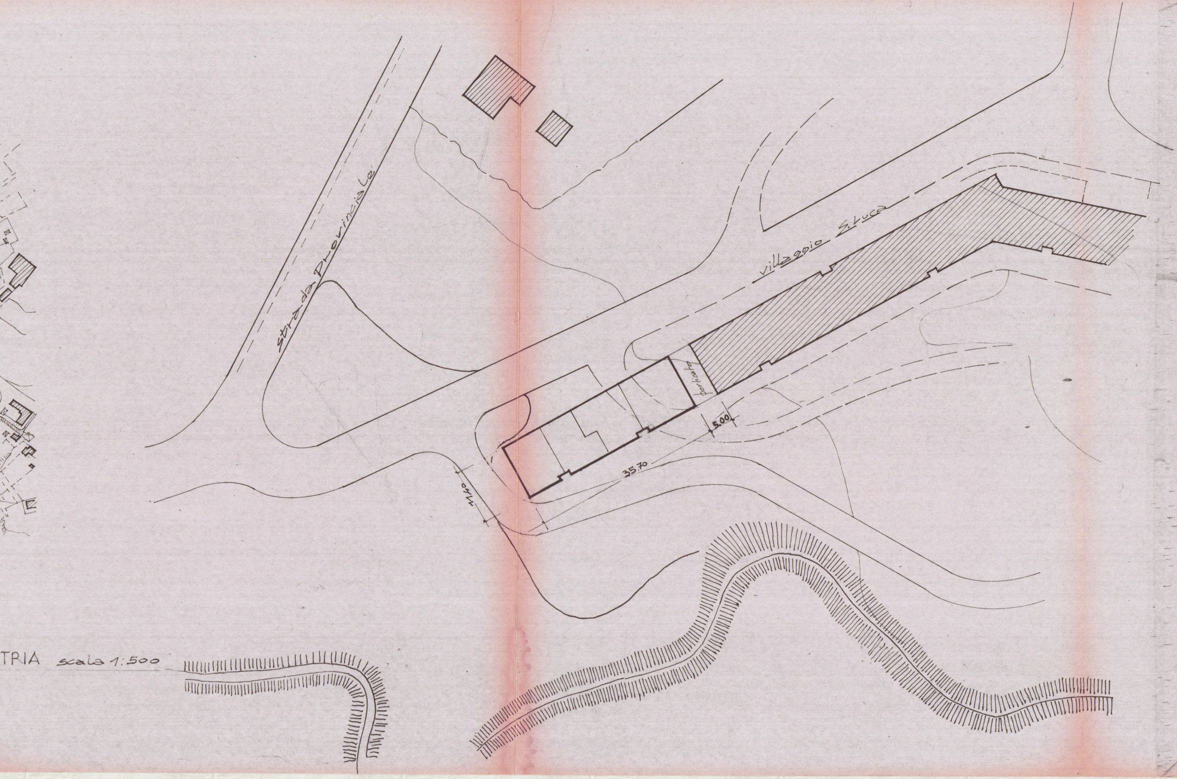
strada Provinciale
villaggio S.Luca
porticato
5.00
35.70
11.40

TRIA scala 1:500

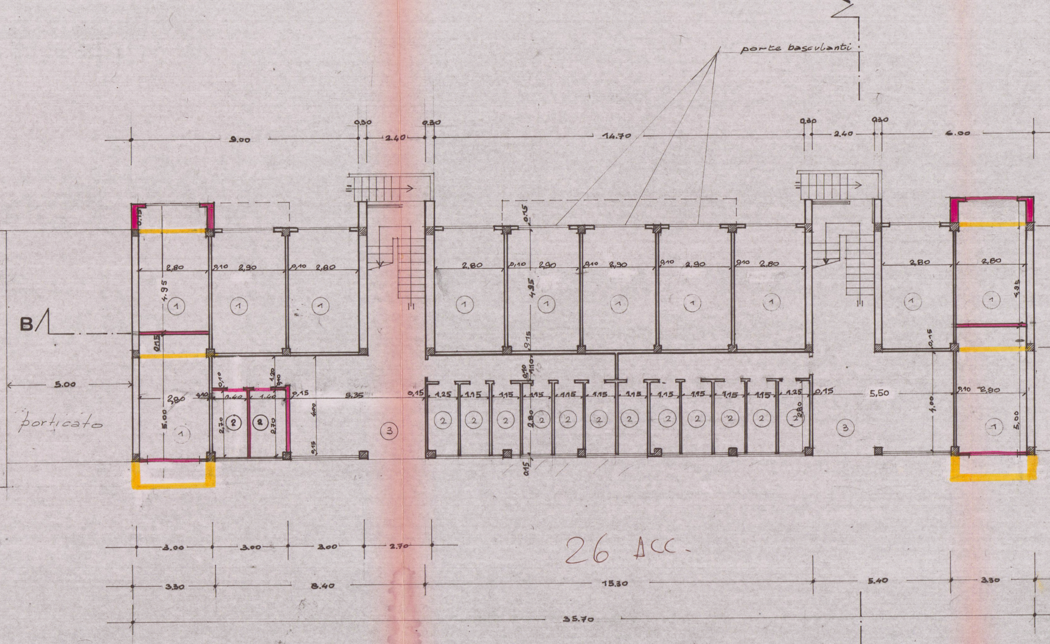
1
2
3
A'
porte basculanti
9.00
0.30
2.40
0.30
14.70
0.30
2.40
0.30
6.00
B
porticato
5.00
2.80
0.10
2.90
0.10
2.80
4.95
0.15
1
2
3
1.40
1.40
1.20
0.10
2.70
4.00
5.35
1.25
1.15
2.80
5.50
1.00
5.00
4.15
3.00
3.00
3.00
2.70
3.30
8.40
15.30
5.40
3.30
35.70
A

26 ACC.

PIANTA PIANO TERRA scala 1:100

LEGENDA PIANO TERRA

garage
cantine
androne

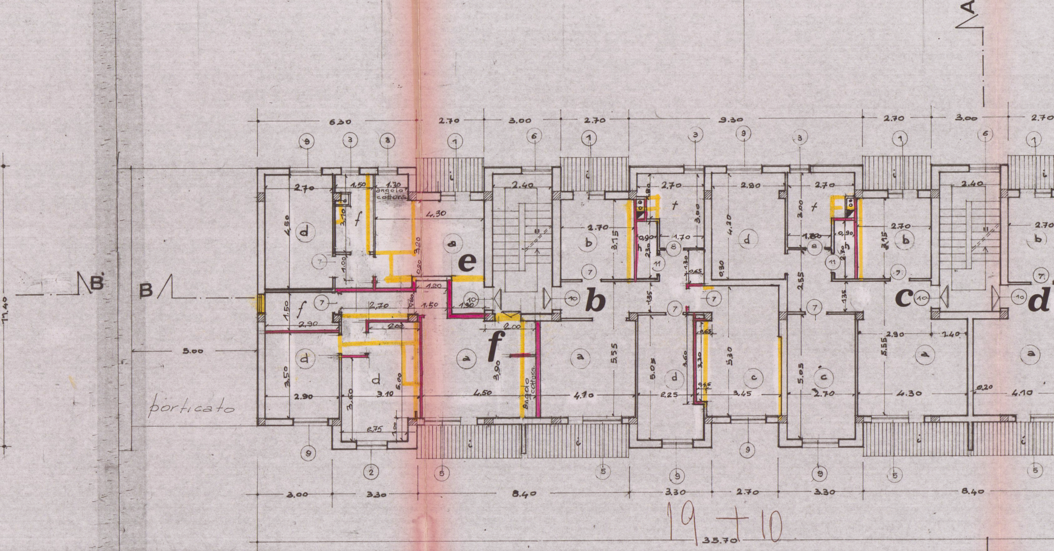

A
B
B
e
f
b
c
d
a
b
c
d
f
porticato
angolo cottura
angolo cottura
6.30
2.70
3.00
2.70
9.30
2.70
3.00
2.70
2.70
2.40
2.70
2.80
2.70
2.40
4.50
4.30
3.20
1.20
1.50
1.30
2.90
2.70
2.00
3.50
3.60
5.00
3.10
2.90
2.75
4.50
3.90
4.10
5.55
5.05
3.60
3.30
5.30
2.25
3.45
2.70
4.30
4.10
3.15
2.55
5.00
9.40
11.40
3.00
3.30
8.40
3.30
2.70
3.30
8.40
35.70

19 + 10

PIANTA PIANO PRIMO scala 1:100

LEGENDA PIANO PRIMO

a soggiorno
b cucina
c camera matrim.
d camera 2L
e camera 1L
f bagno
g servizio
h ripostiglio
l loggia

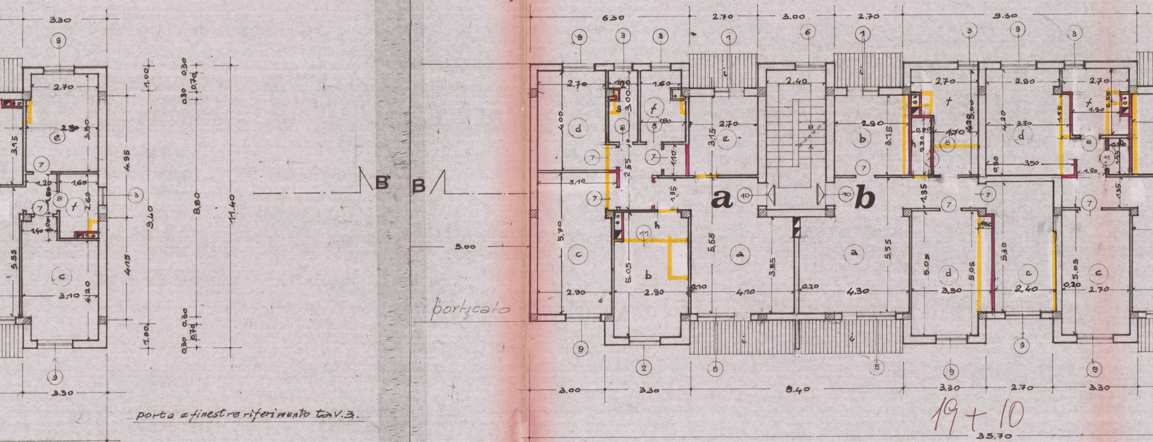
B
B
porticato
a
b
3.30
6.30
2.70
3.00
2.70
9.30
3.00
3.30
8.40
3.30
2.70
3.30
35.70
5.00
11.40
9.40
8.80
4.95
4.15

porte e finestre riferimento tav. 3.

19 + 10

PIANTA PIANO SECONDO scala 1:100

LEGENDA PIANO SECONDO

- a soggiorno
- b cucina
- c camera matrim.
- d camera 2L
- e camera 1L
- f bagno
- g servizio
- h ripostiglio
- l loggia

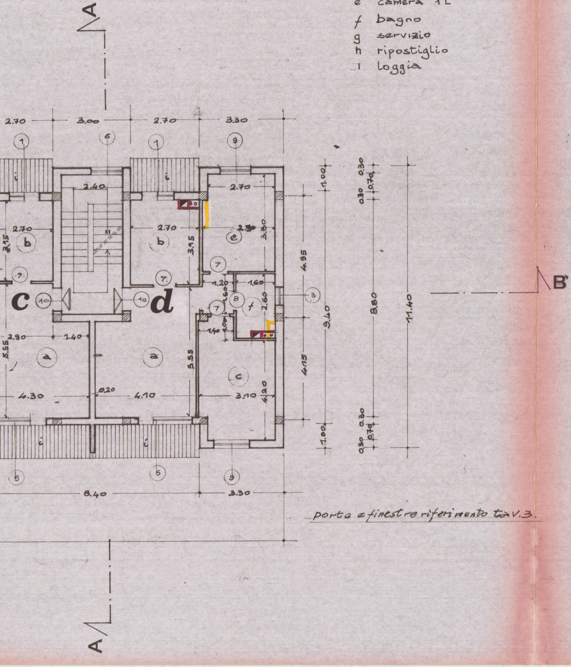
A
A
B
2.70
3.00
2.70
3.30
8.40
3.30
2.40
2.70
2.90
1.40
4.30
0.20
4.10
3.10
2.30
3.80
3.15
5.55
1.20
1.60
2.60
4.20
4.95
4.15
9.40
8.80
11.40
1.00
0.30
0.70
a
b
c
d
e
f
l

porte e finestre riferimento tav. 3.

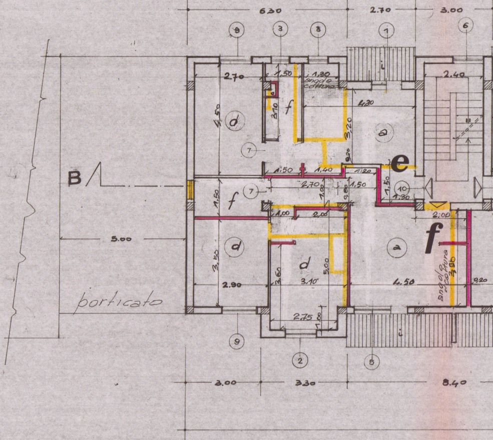
B
6.30
2.70
3.00
3.00
3.30
8.40
5.00
2.70
1.50
1.30
angolo cottura
4.30
4.50
3.10
3.20
1.50
1.40
1.20
2.70
1.50
1.30
1.00
2.00
2.00
2.90
3.50
3.60
3.10
5.00
4.50
2.75
angolo cottura
4.90
0.20
porticato
a
d
e
f

PIANTA PIANO TERZO scala 1

LEGENDA PIANO TERZO

a	soggiorno
b	cucina
c	camera matrim.
d	camera 2L
e	camera 1L
f	bagno
g	servizio
h	ripostiglio
i	loggia

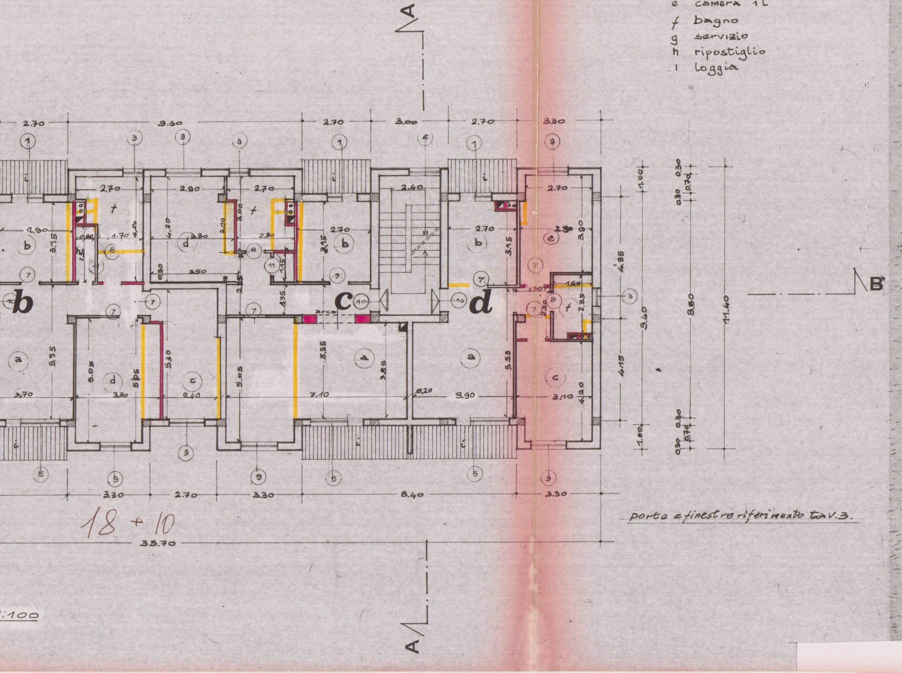
A
B
b
c
d
arco
2.70
9.30
2.70
3.00
2.70
3.30
2.40
2.80
4.20
3.50
3.15
5.55
5.05
5.30
3.70
3.30
2.40
7.10
3.85
3.90
3.10
4.20
4.95
4.15
9.40
8.80
11.40
1.00
0.30
0.70
1.60
2.35
8.40
35.70

18 + 10

porte e finestre riferimento tav. 3.

:100

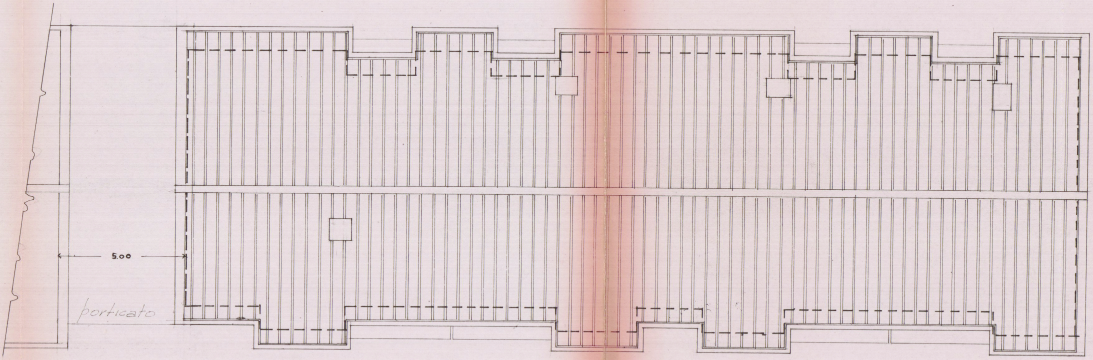
5.00
porticato

PIANTA COPERTURA scala 1:100