




COMUNE DI CARRARA
21 OTT. 1999

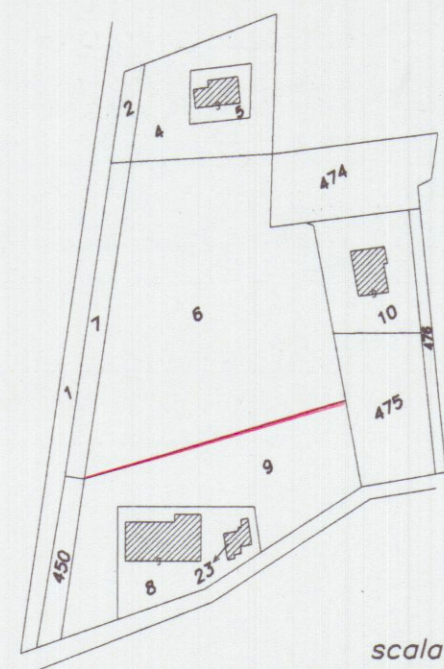


scala 1:2000


Comune di Carrara Foglio 70 Mappali 8, 9 e 23




PROGETTAZIONE	
Studio Tecnico Geom. Paolo BOTTICI via Roma n° 13 Carrara tel.0585/72395	
COMMITTENTE	
GALLENI Dino , Rosanna , Clara	
RECAPITO	
via vicinale del Bolfano	
DESCRIZIONI	DISEGNI dwg
PROPRIETA'	File
Del Committente	GALLENI
OGGETTO	SCALA TAVOLA
Realizzazione di pergolati in legno , pavimentazioni esterne e nuova recinzione.	1/100 2/2
	Data
	AGOSTO 99
TITOLO	REV.
STATO di PROGETTO	

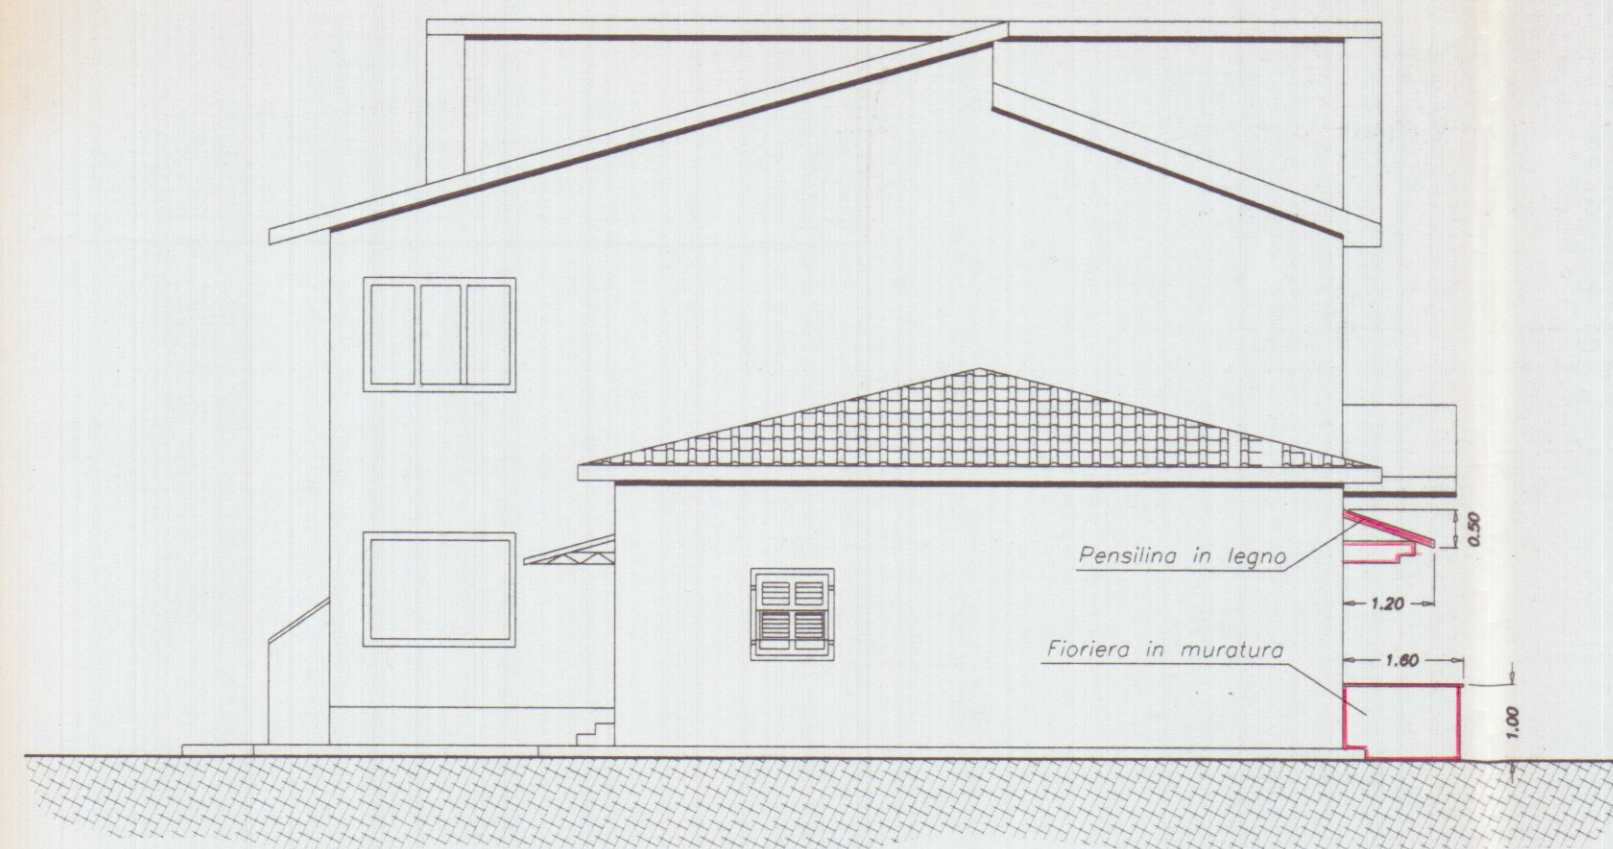


PROSPETTO OVEST

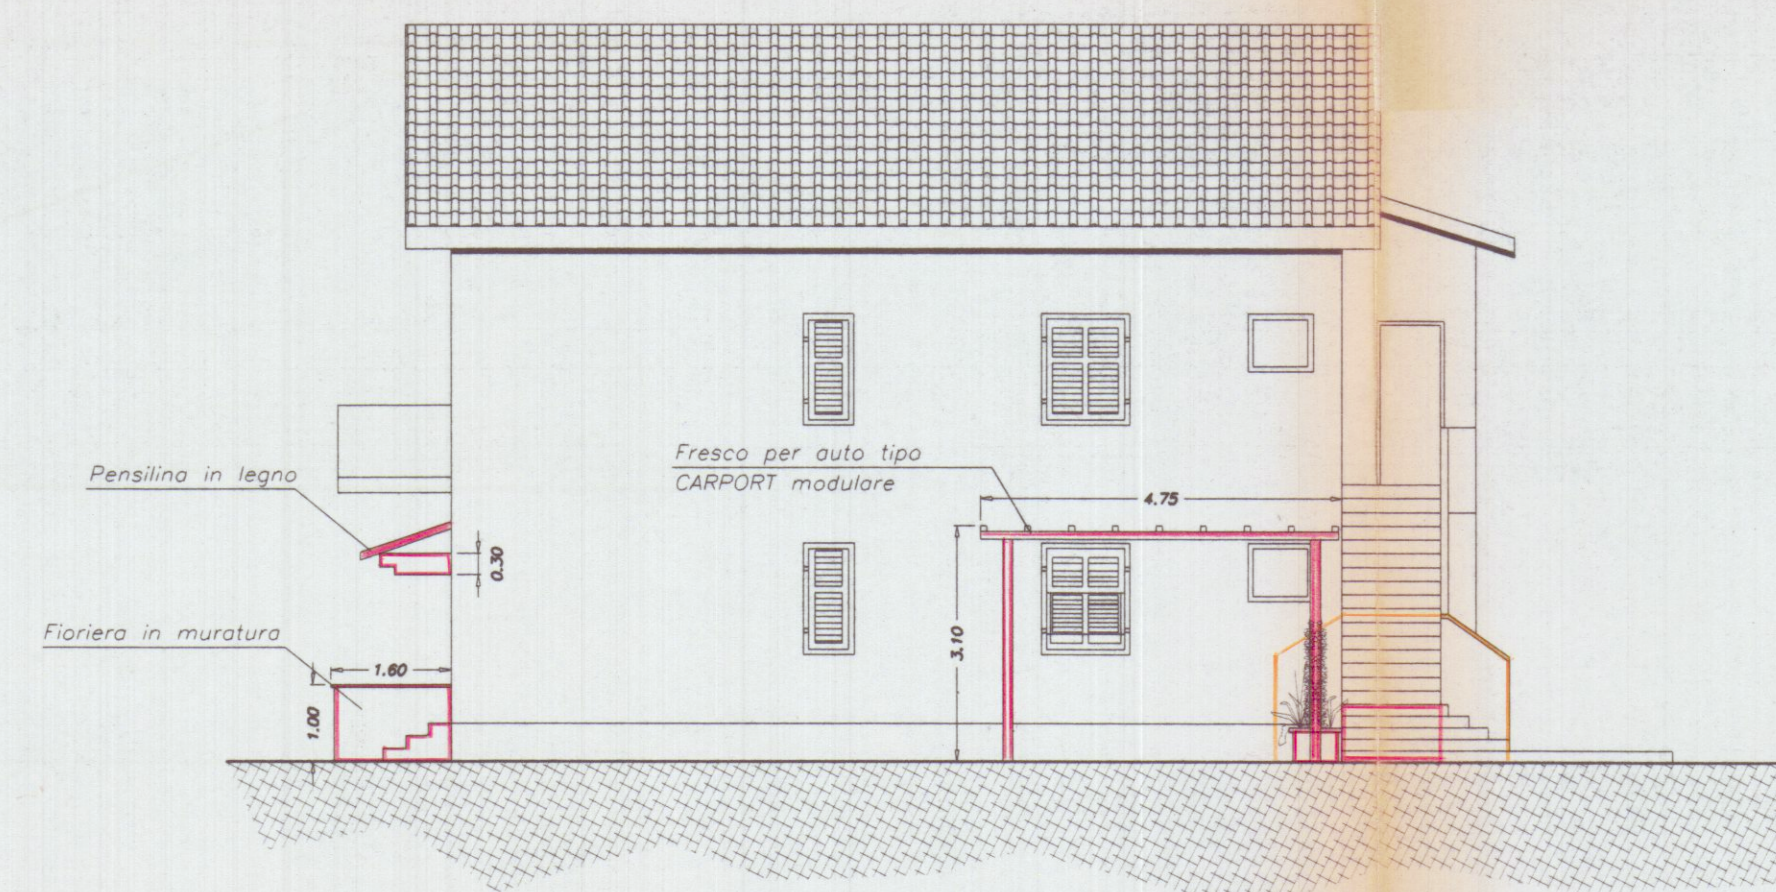


PROSPETTO EST

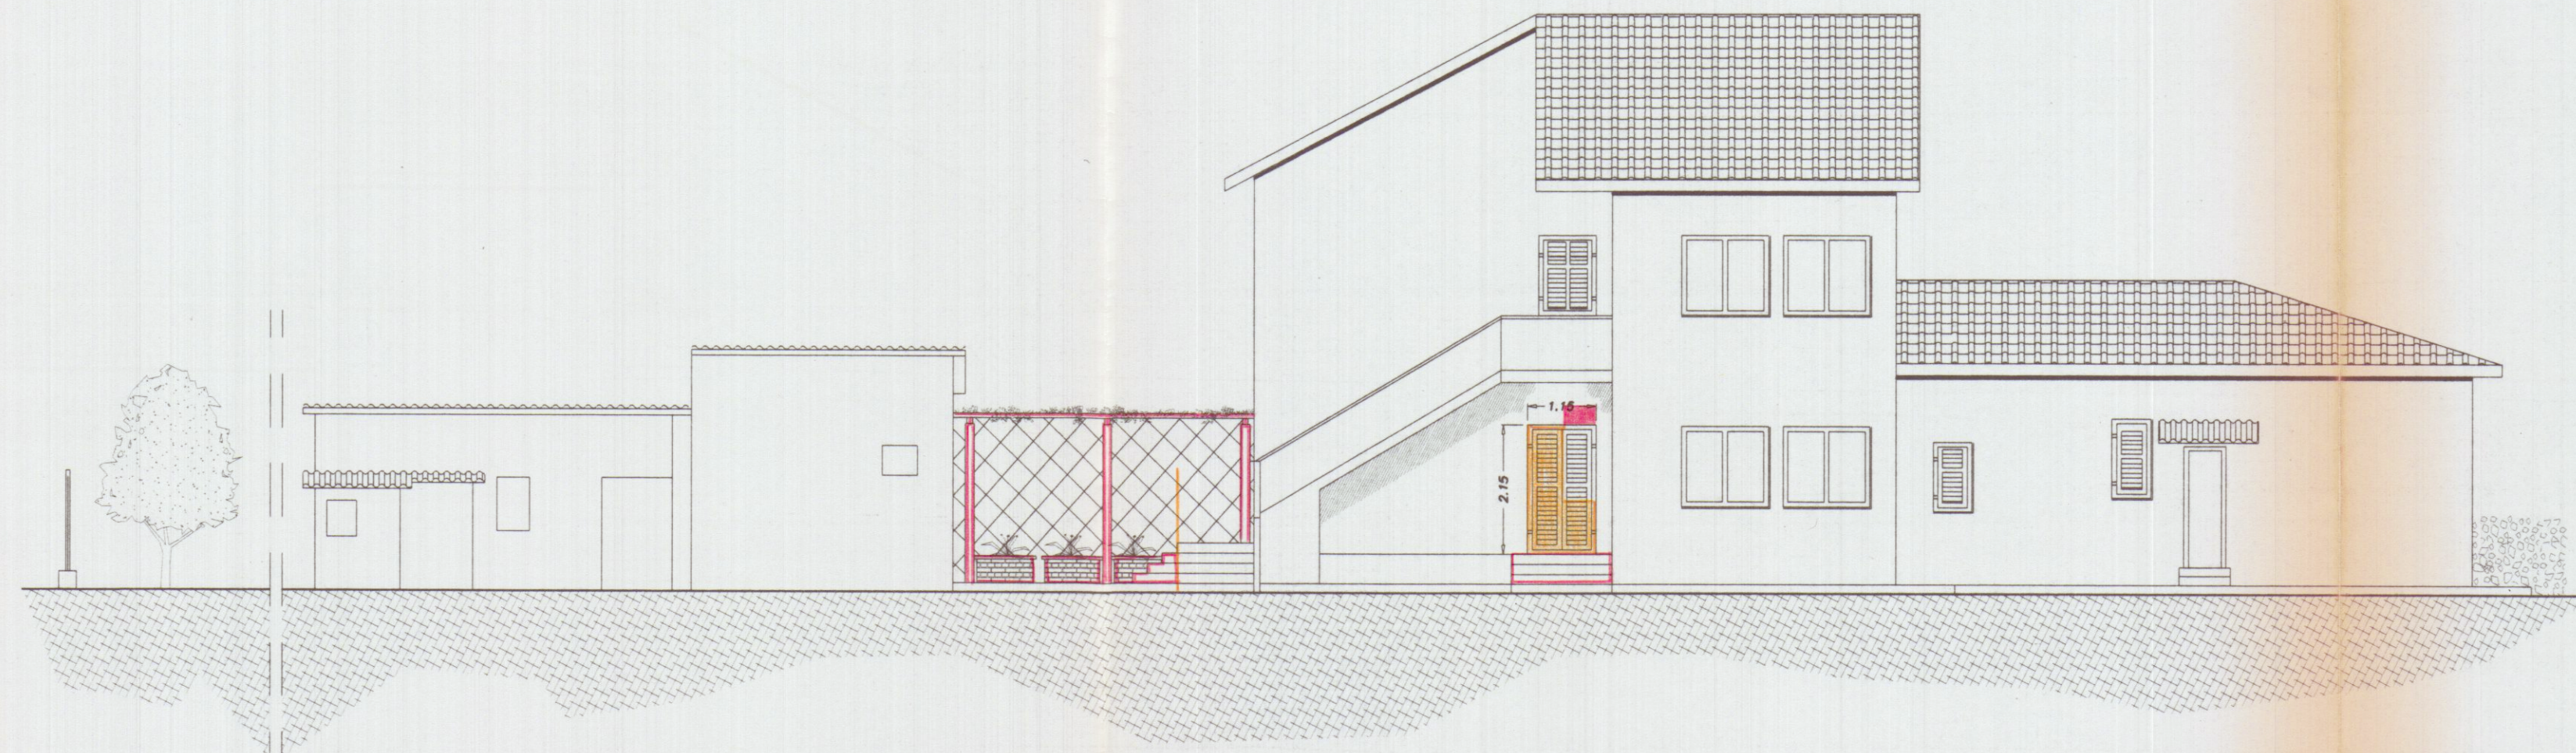

PROSPETTO NORD

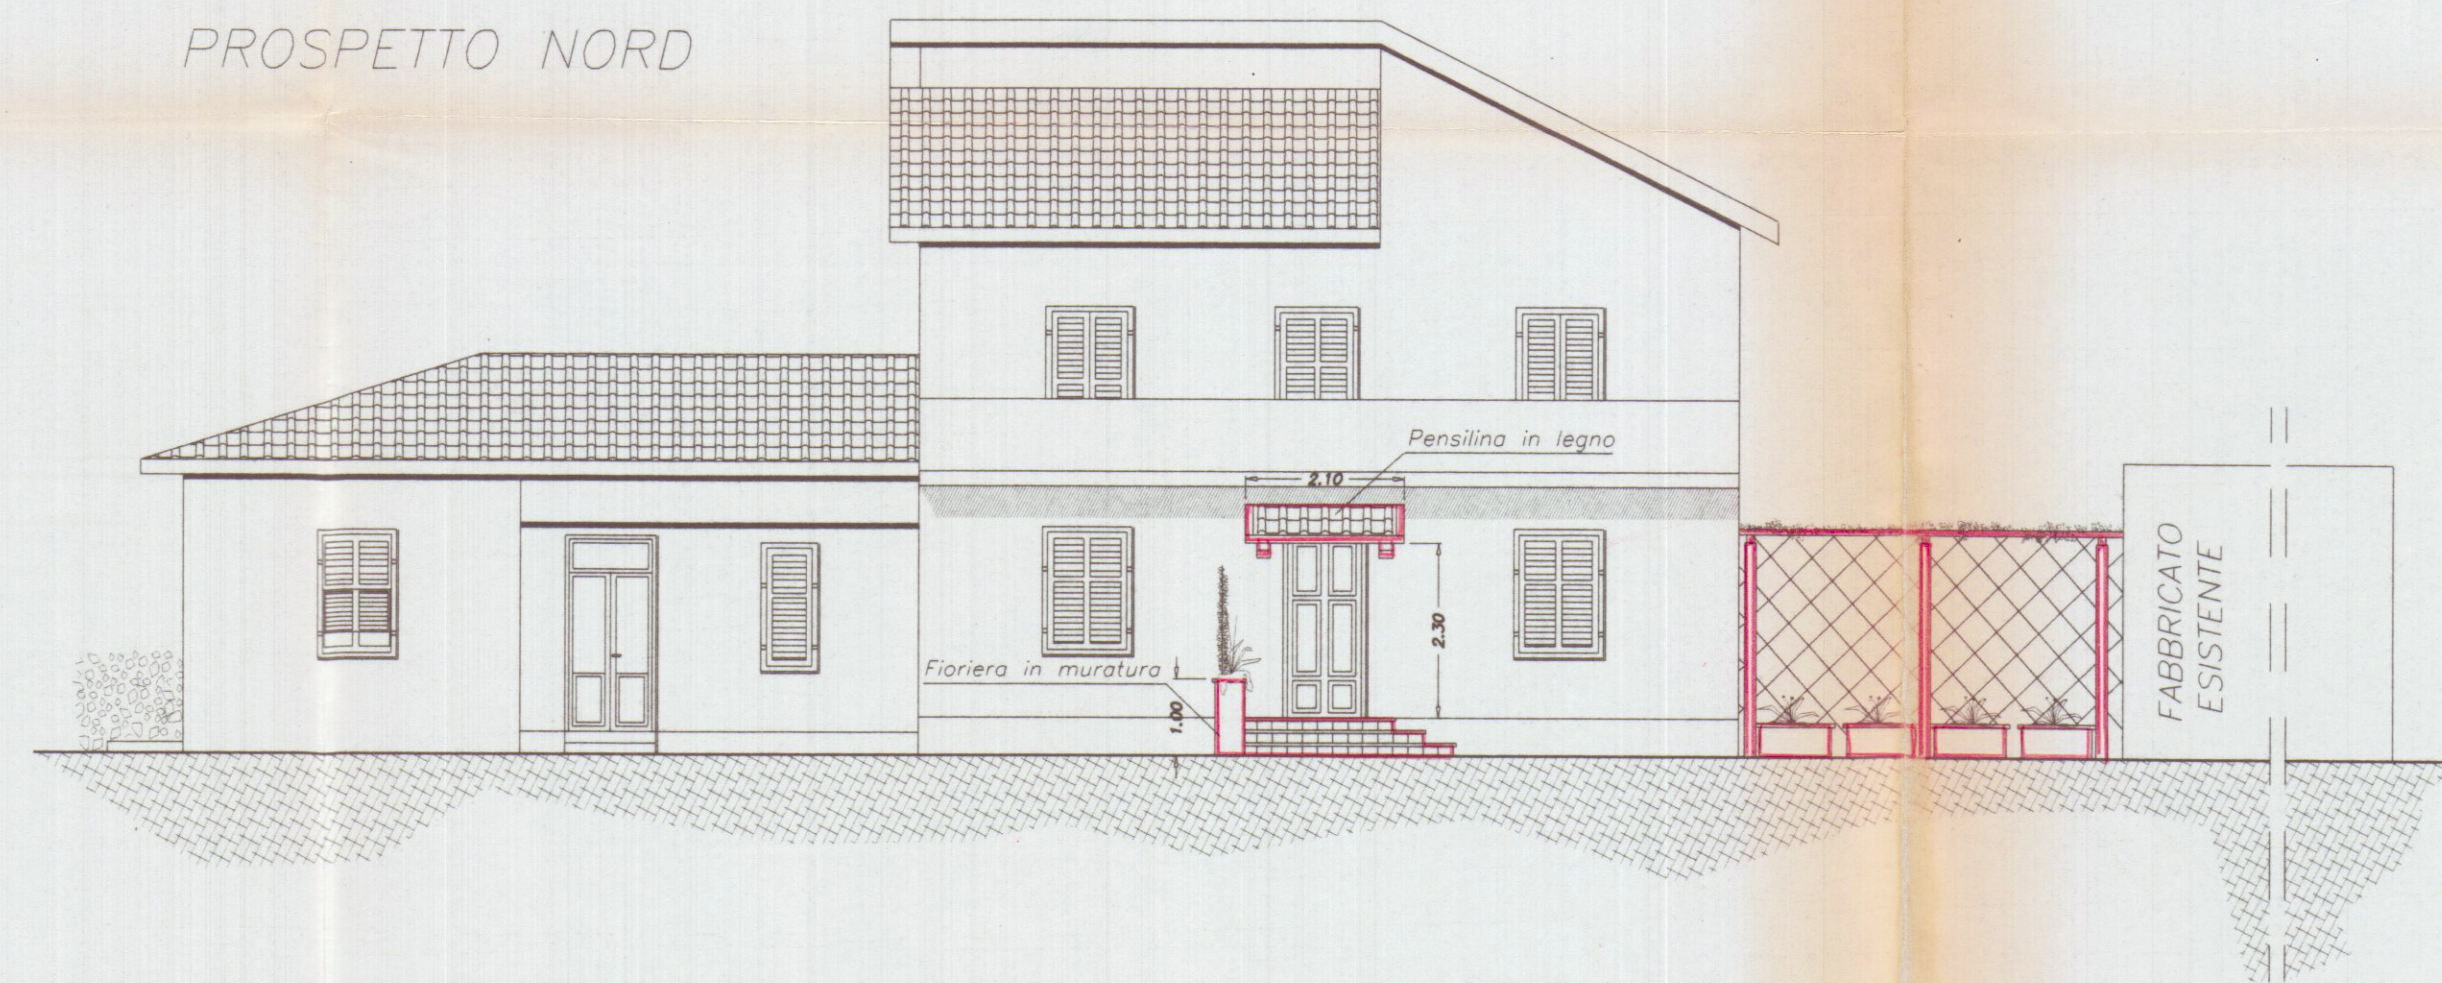


PROSPETTO SUD

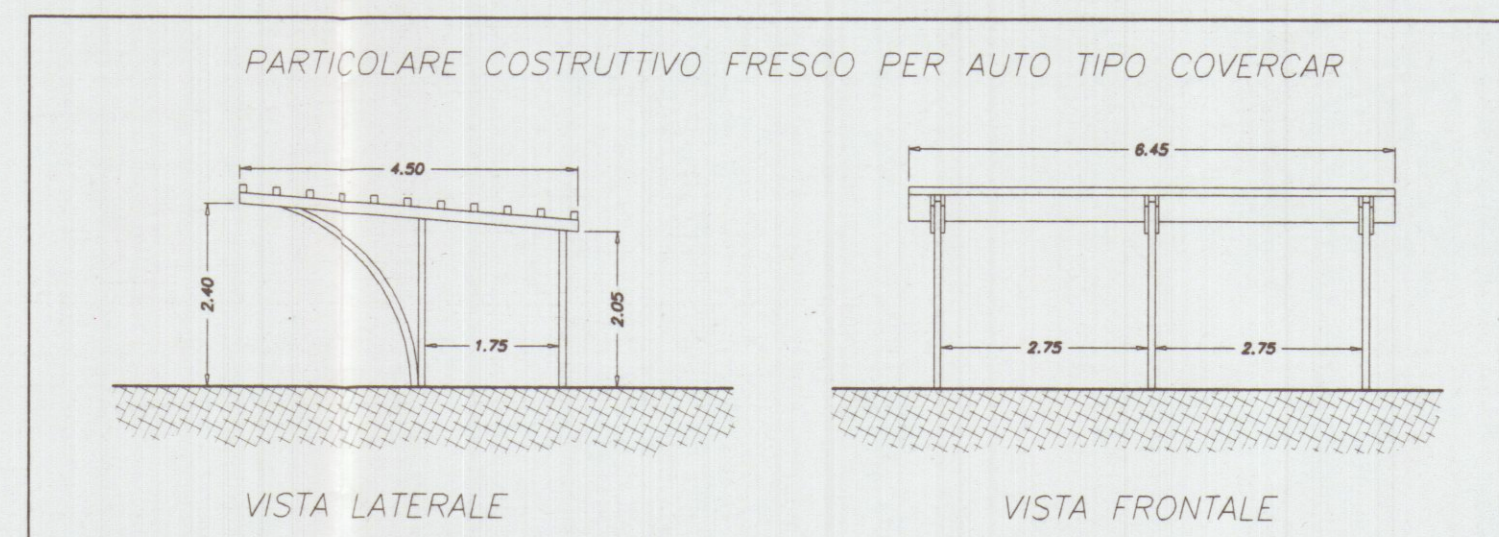


VISTA LATERALE

VISTA FRONTALE

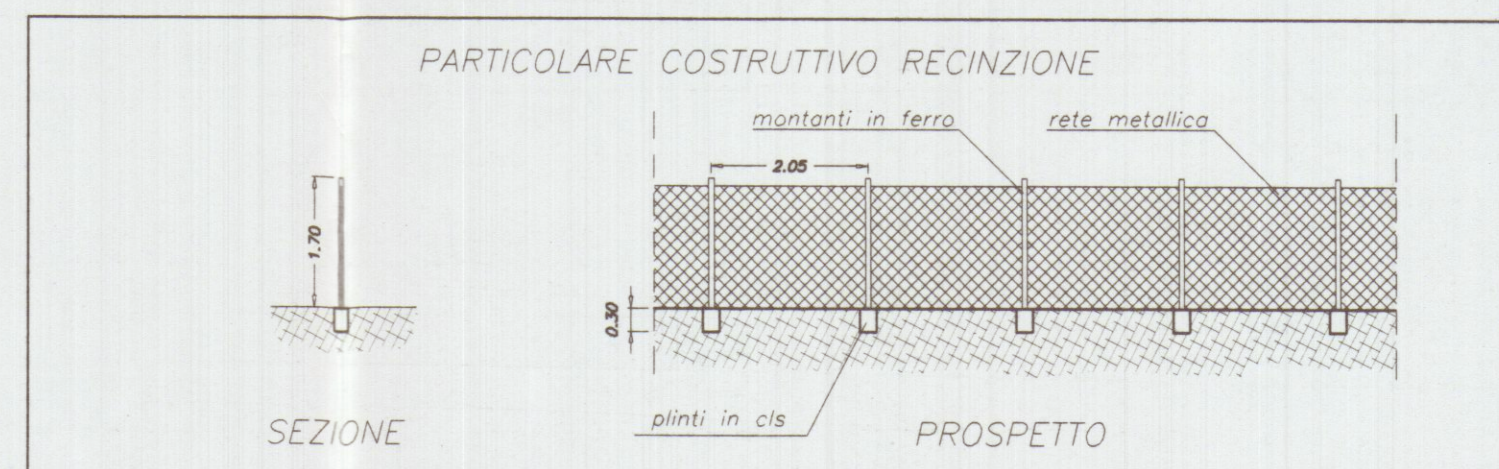

SEZIONE

PROSPETTO

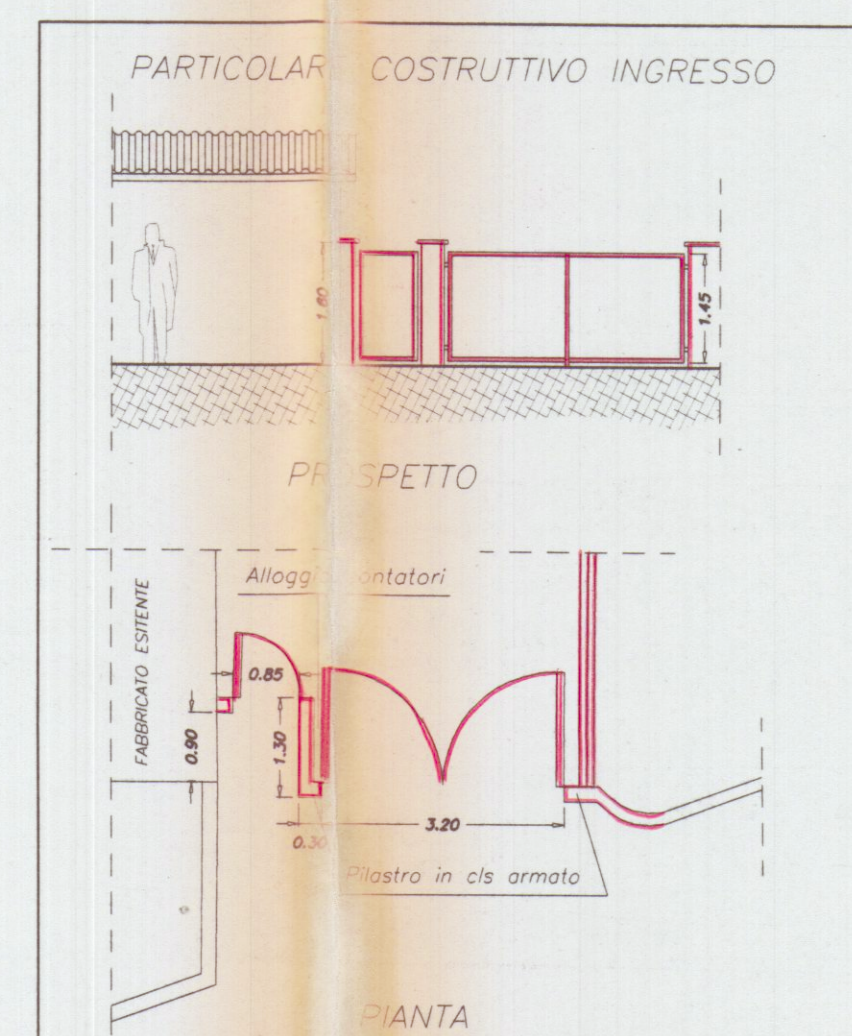

PROSPETTO

PIANTA



PLANIMETRIA GENERALE scala 1/200