




 DOTT. FRANCO MENCONI - ARCHITETTO Carrara Via M. D'Azeglio 3 - Tel. 059/235		Dott. FRANCO MENCONI ARCHITETTO Via M. D'Azeglio, 3 - CARRARA	
proprietario IMMOBILIARE ARONTE s.r.l.			
costruzione EX BISO - GREGORI			
opera PALAZZINA A ORTOMURANO CARRARA		Oggetto PLANIMETRIE	
		Tav. No 01 ED	
data luglio 70	scala 1:2000 e 1:500	scheda	schil.
		disegnatore Franco Menconi	

15 SET. 1976


2 **VARIANTE** **H**
SOSPESO

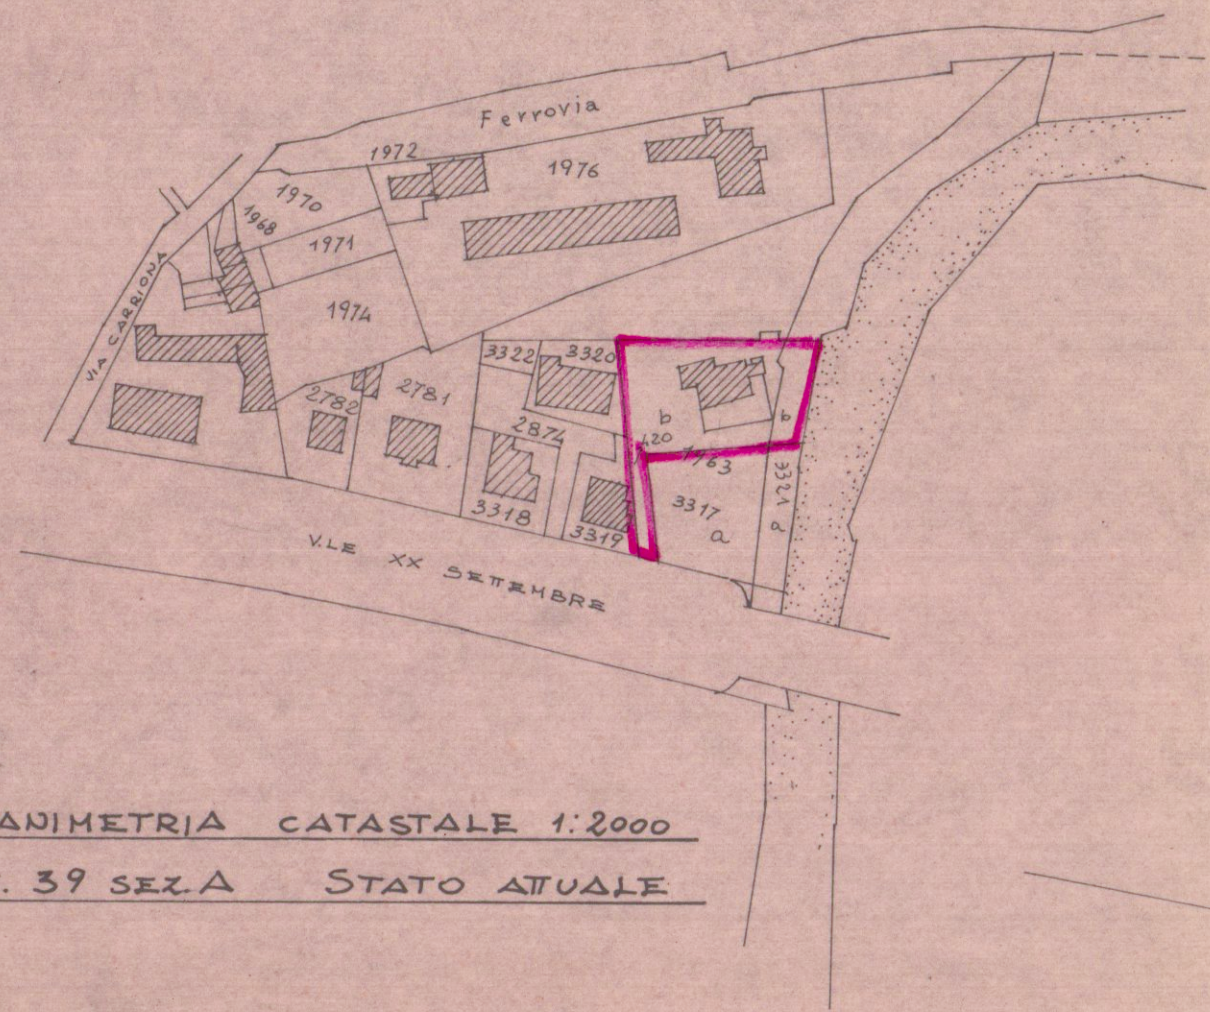

PLANIMETRIA CATASTALE 1:2000
FOG. 39 SEZ. A STATO ATTUALE

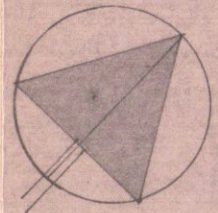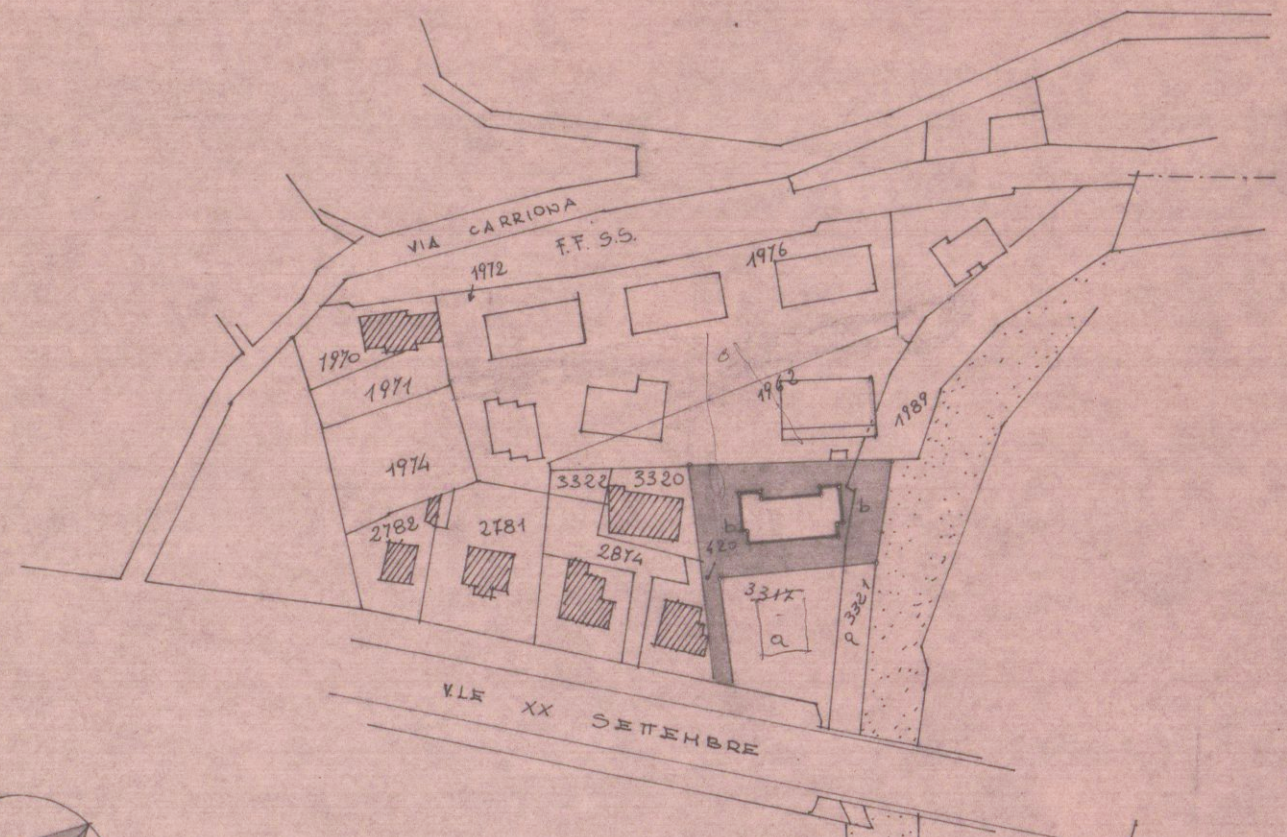

NUOVA SISTEMAZIONE

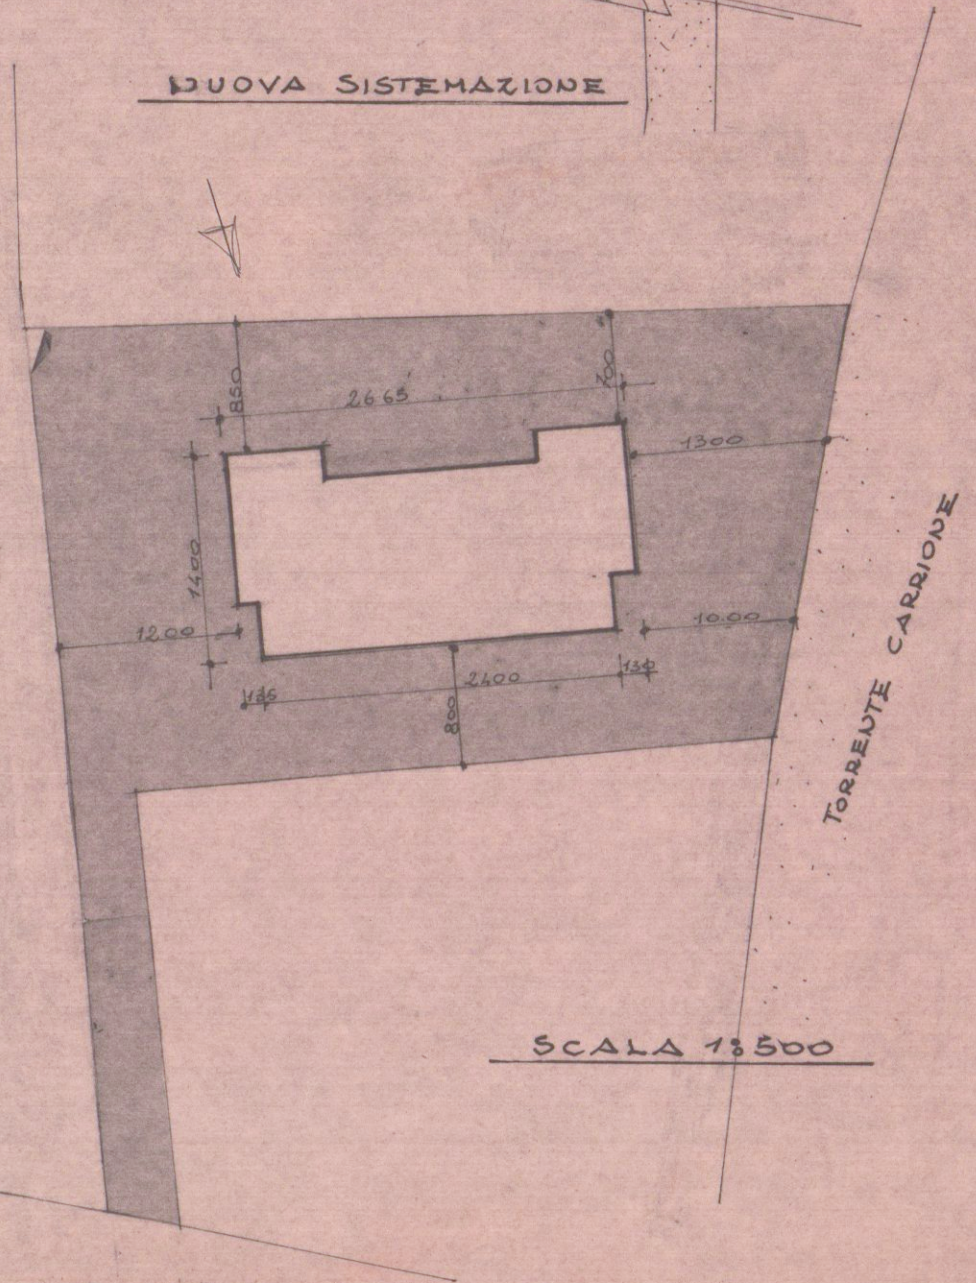

SCALA 1:500