




----- ANDAMENTO NATURALE DEL TERRENO

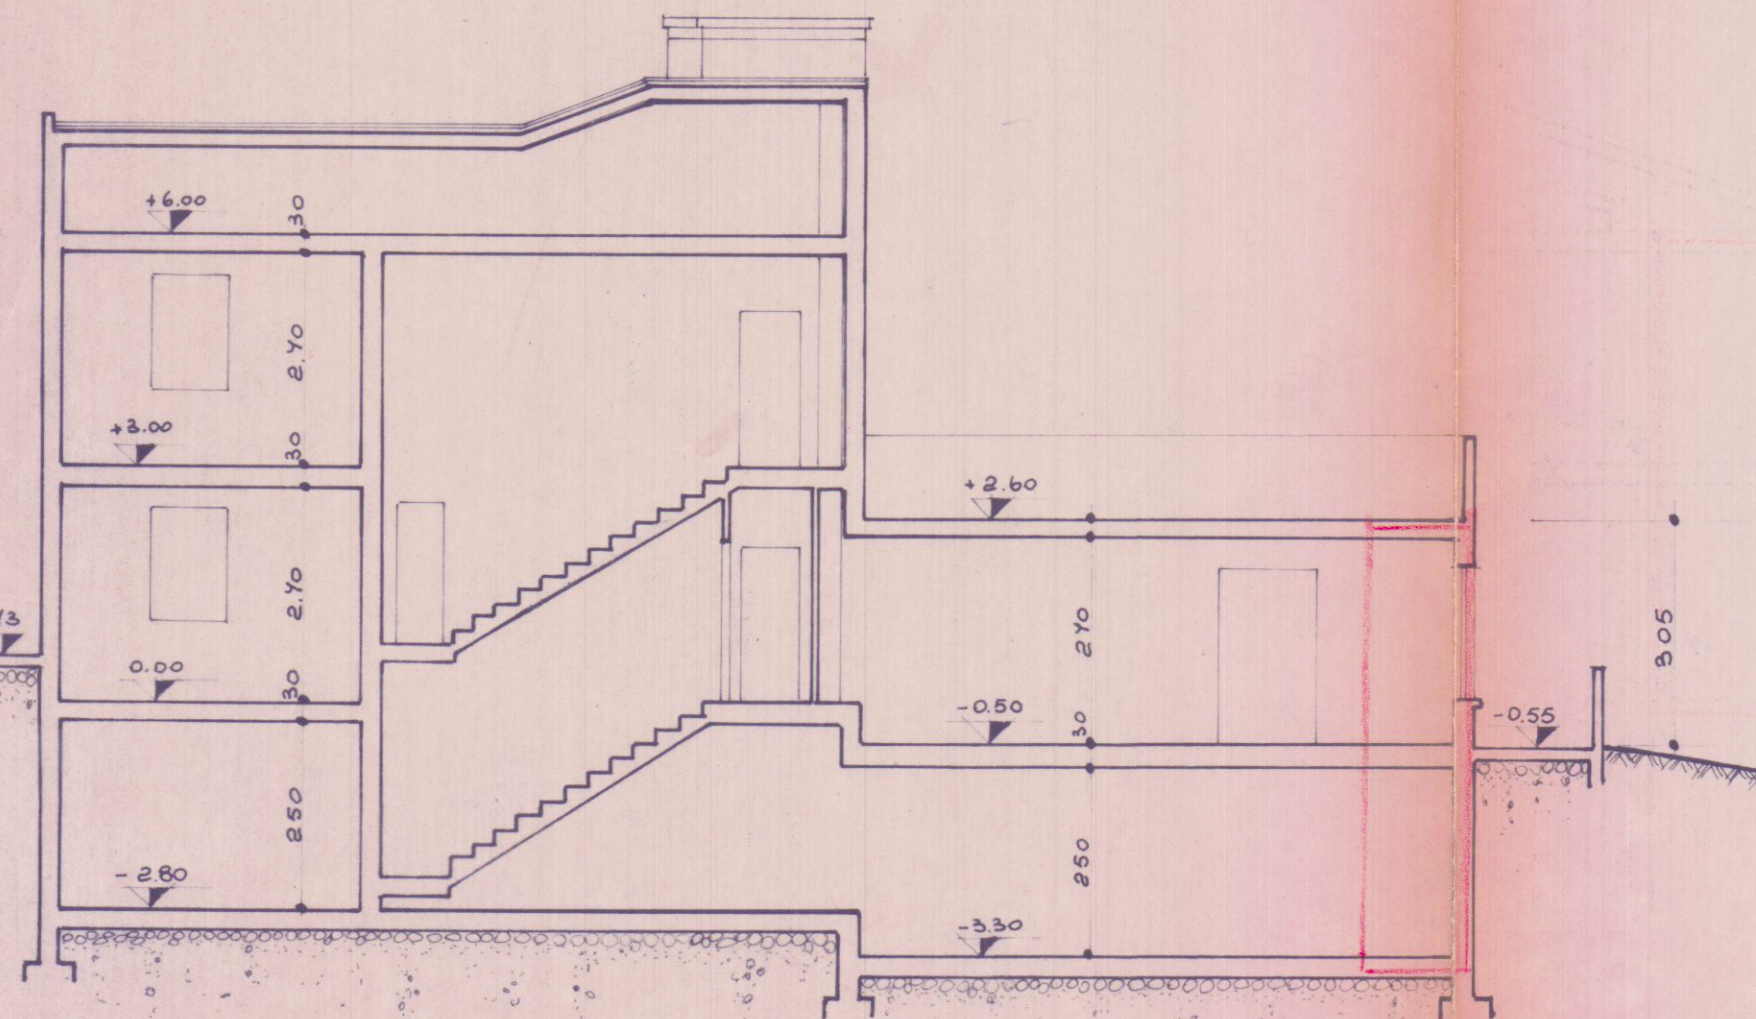


SEZIONE A-A

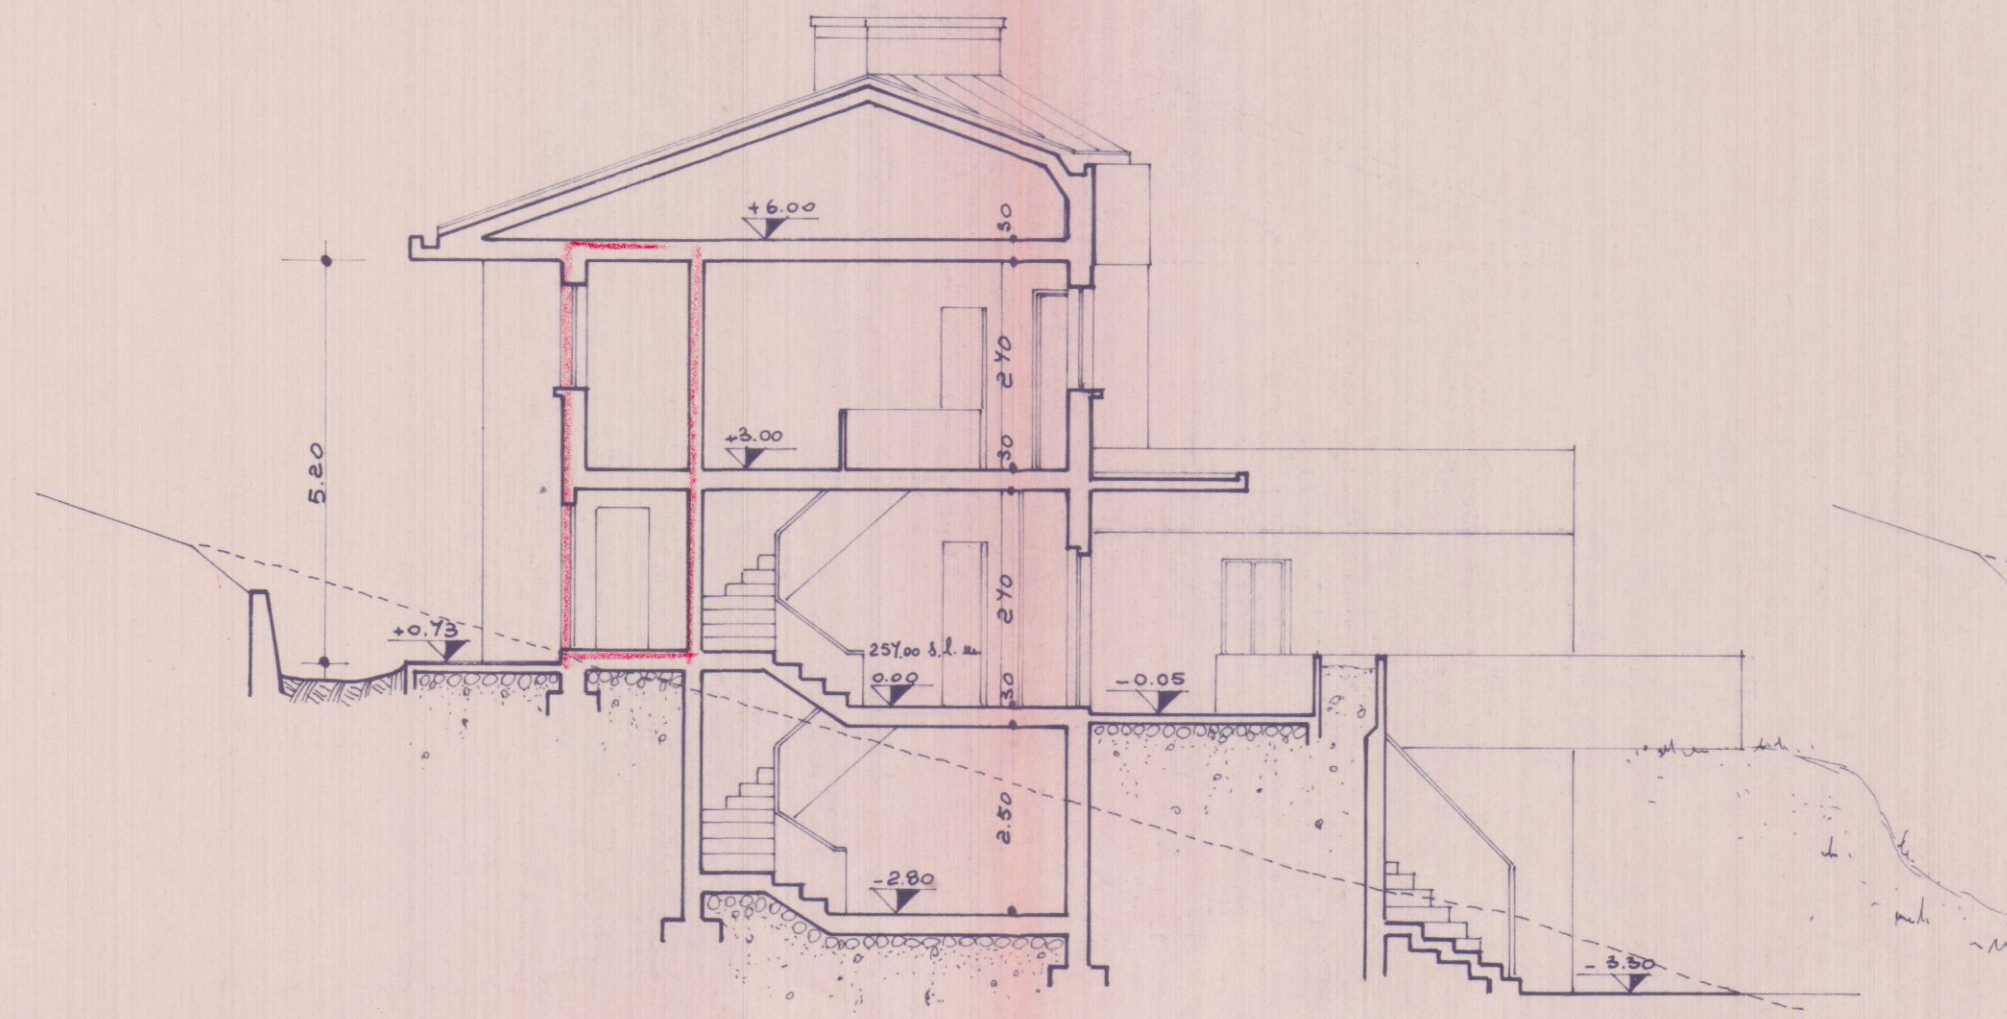


SEZIONE C-C

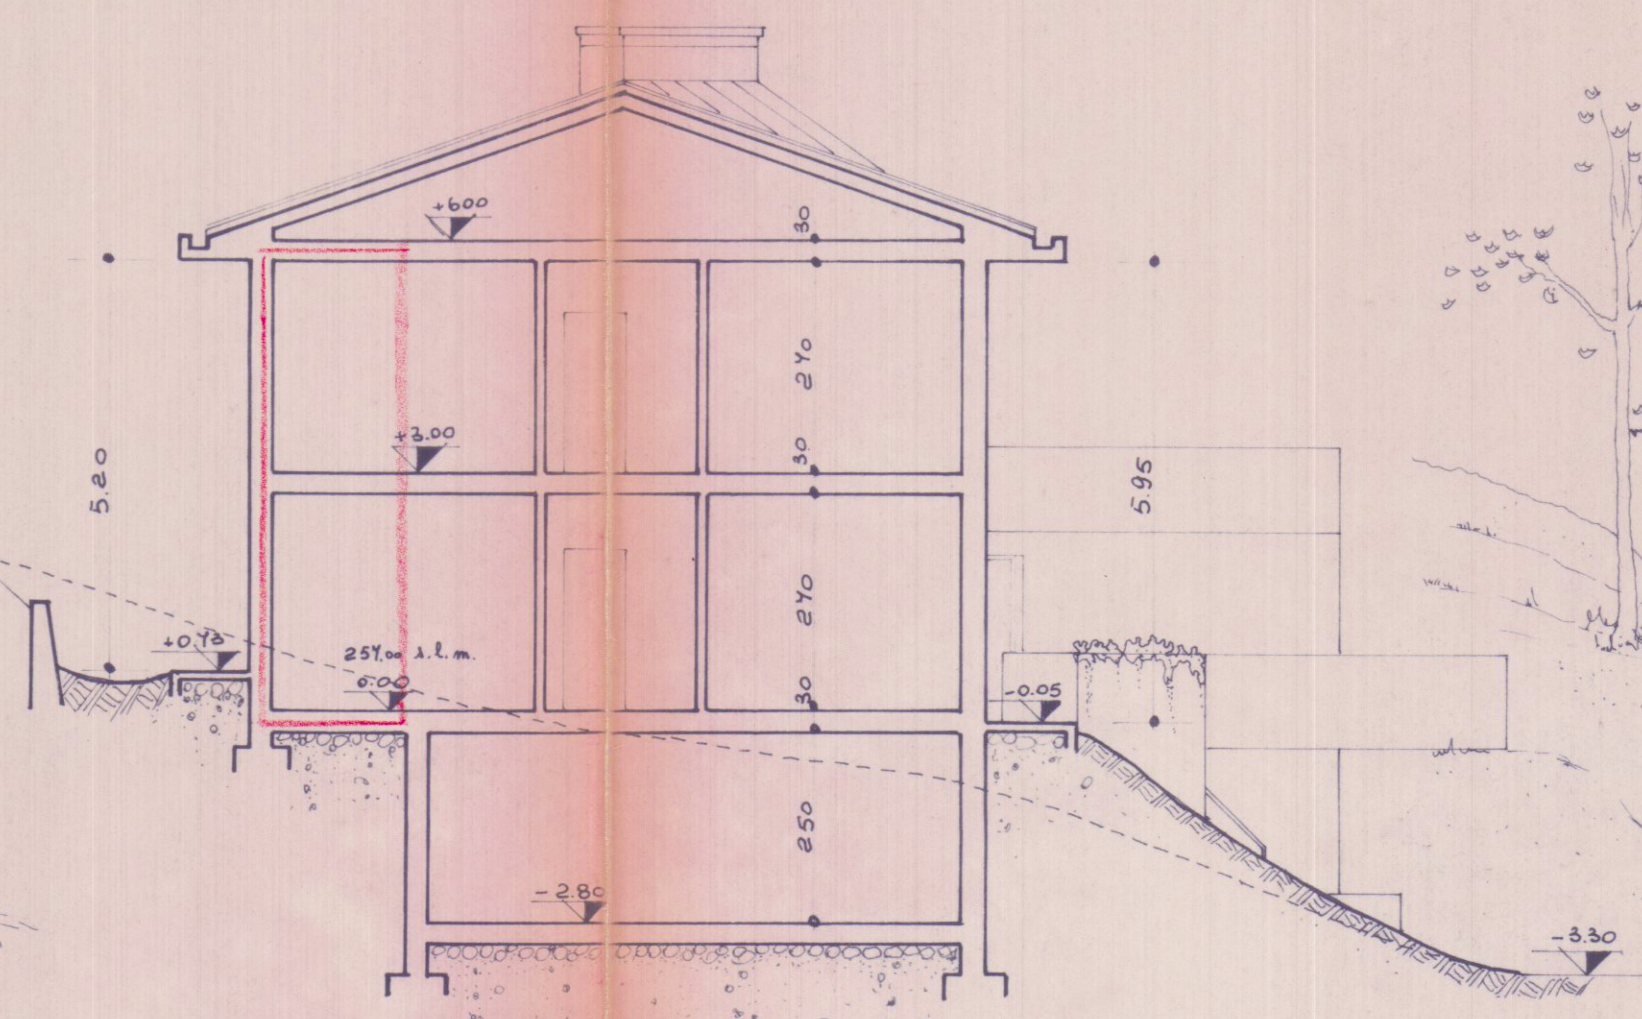


SEZIONE B-B

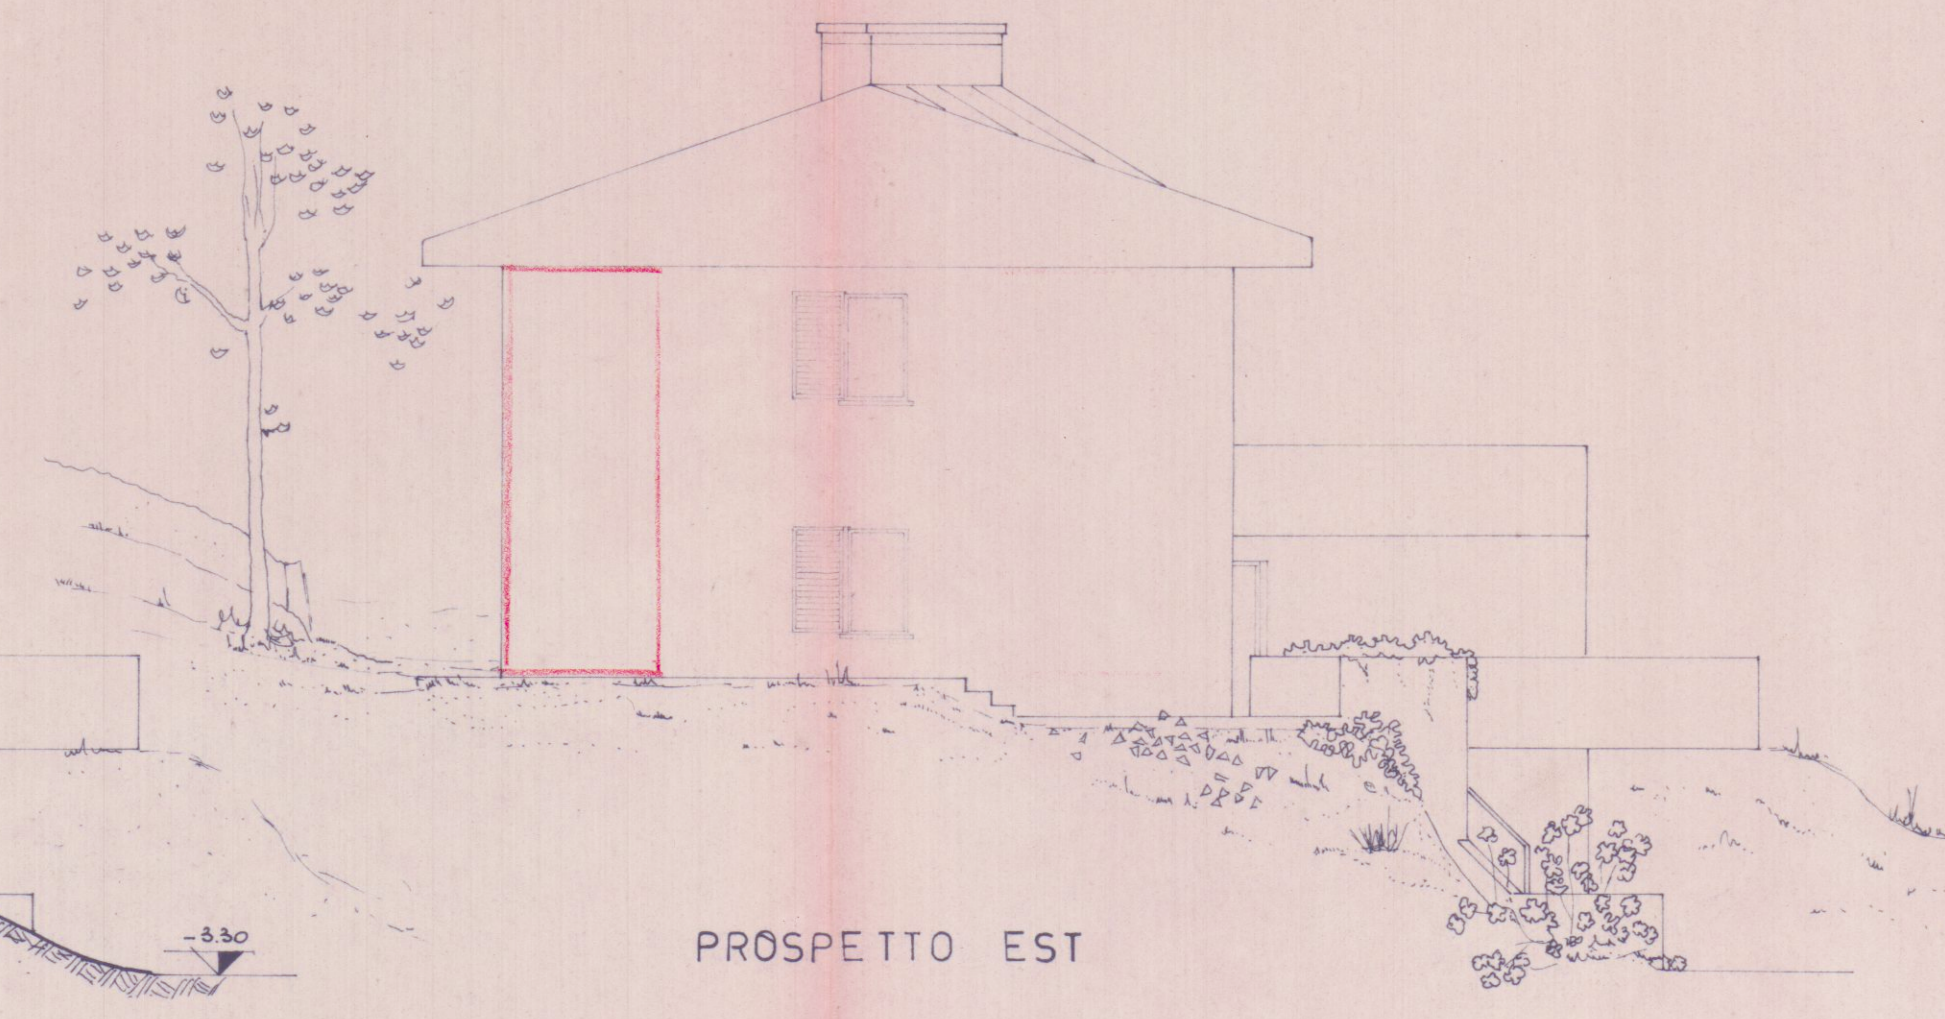


PROSPETTO EST

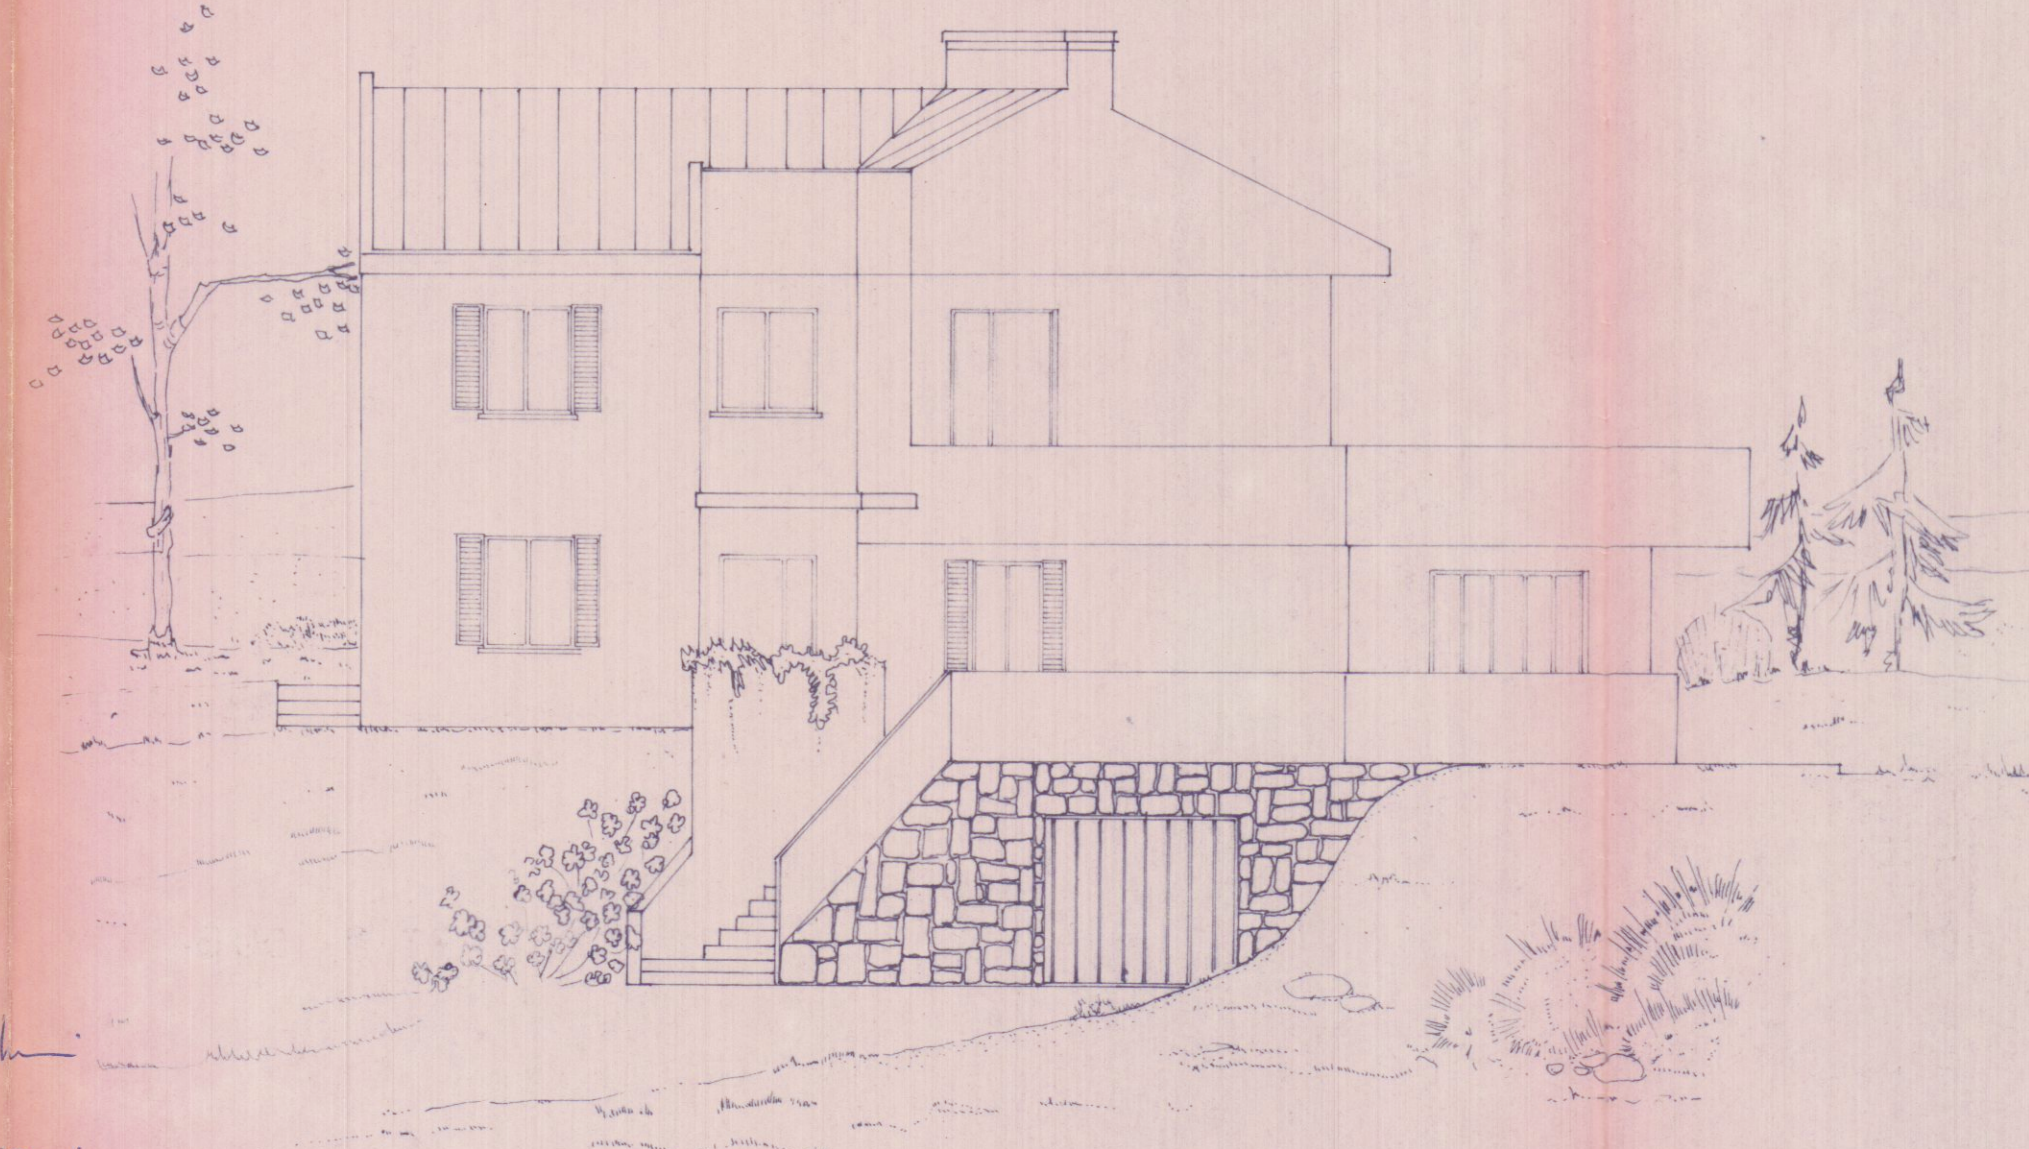

PROSPETTO NORD

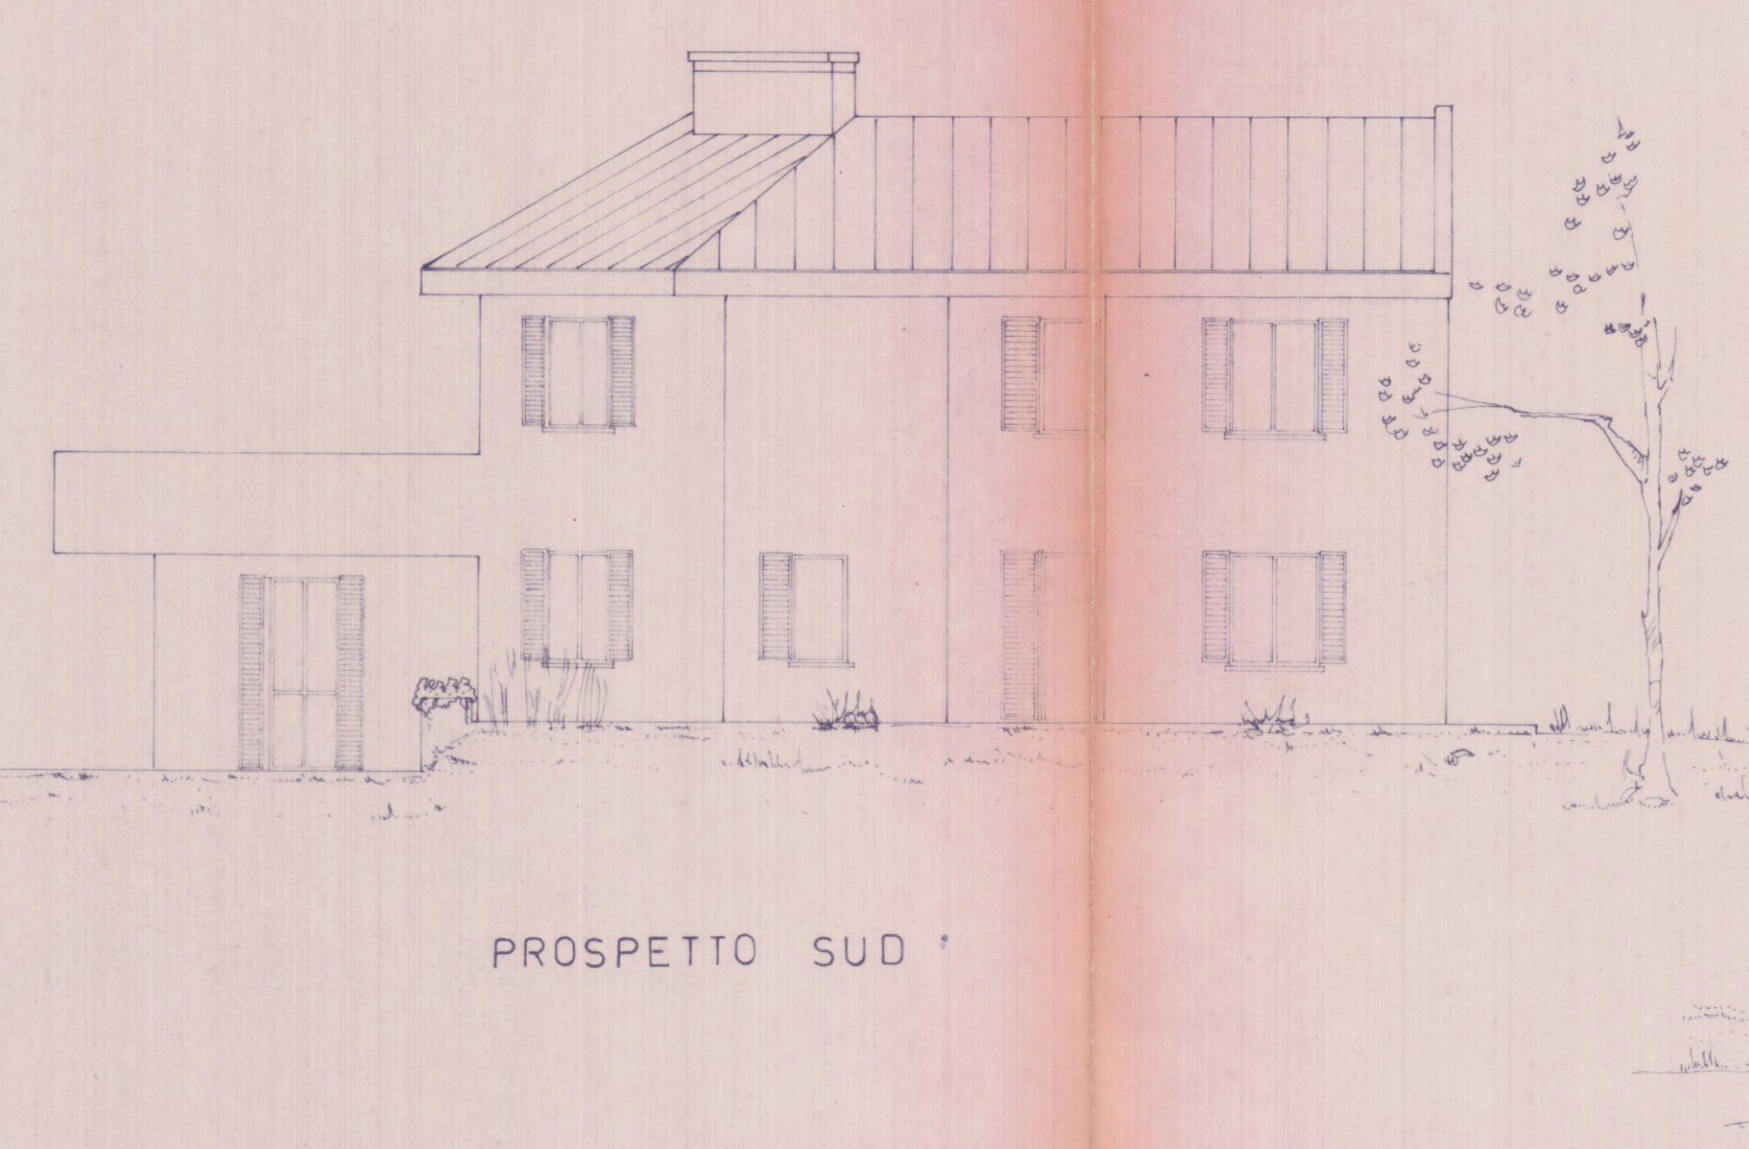

PROSPETTO SUD

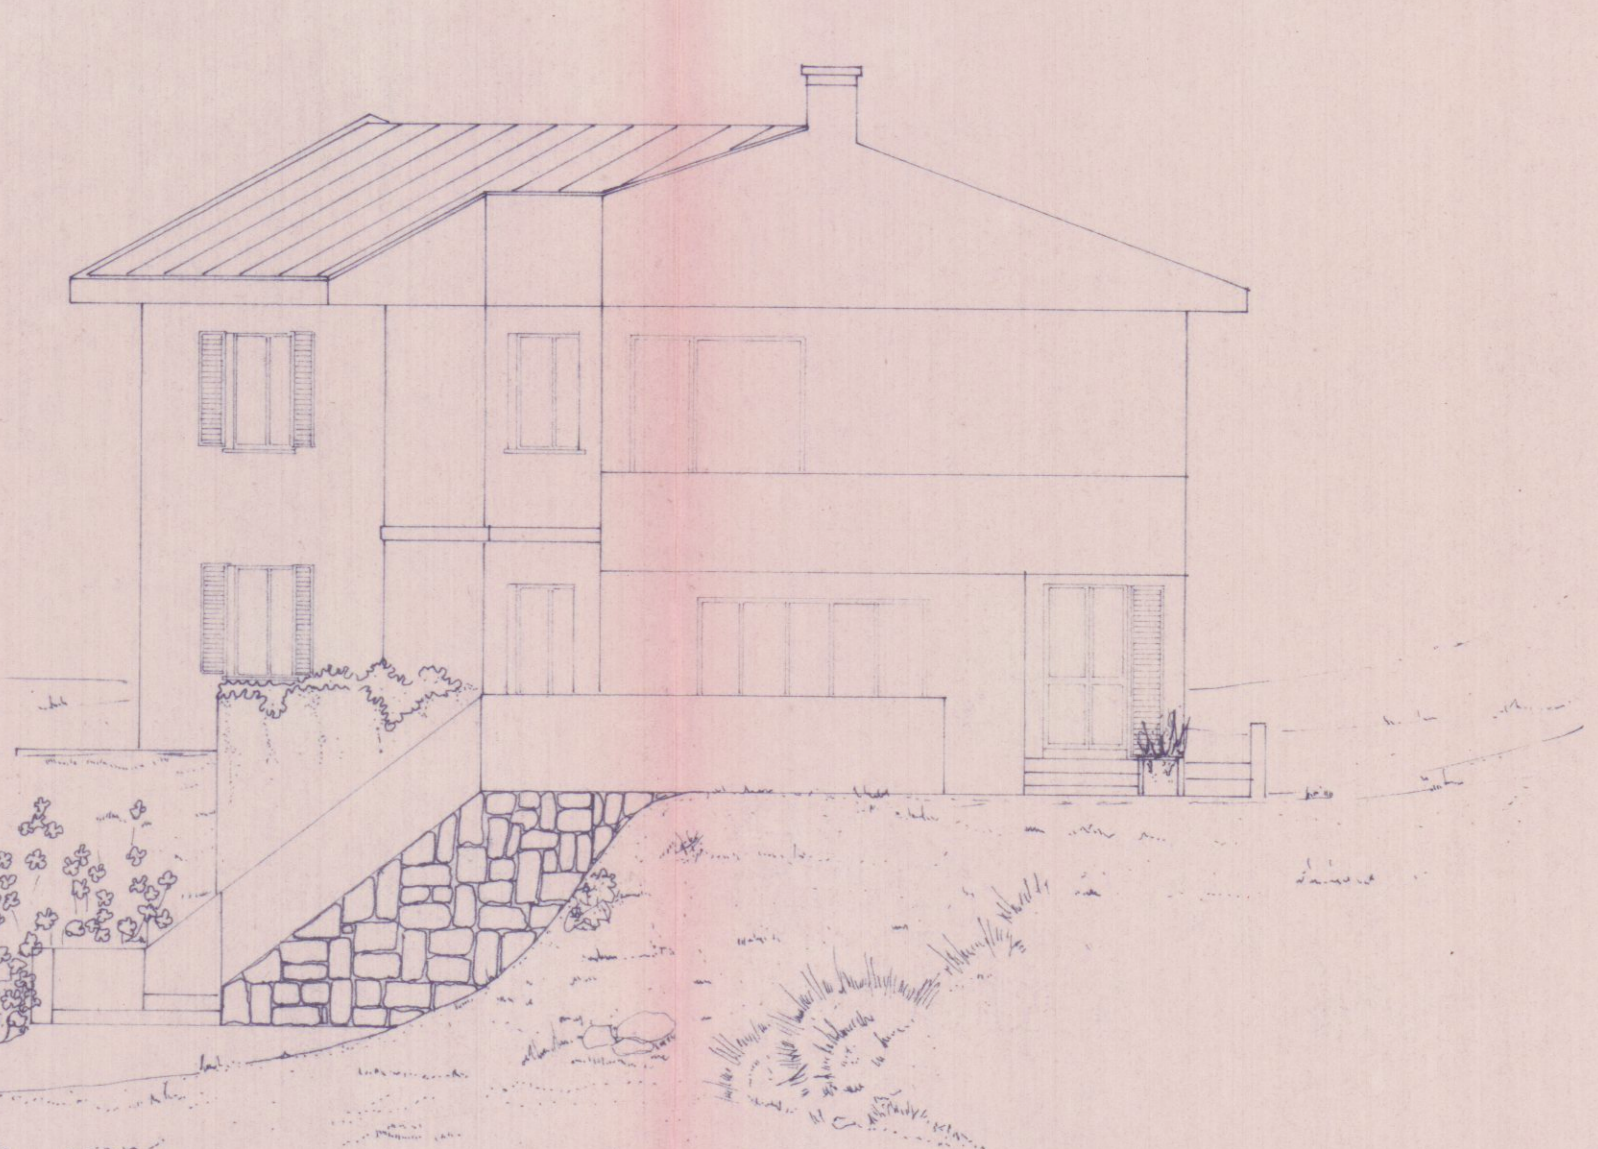

PROSPETTO OVEST

Approvato dal Sindaco alle condizioni  
indicate nel permesso di costruzione  
del 15 FEB. 1979  
L'ING. CAPO  
*[Signature]*

**APPROVATO**  
24 MAR. 1981 CONTROLLATO  
IL TECNICO  
*[Signature]*

ARCH. FERRARI CESARE  
Via D. Borso 4 - Tel. 44.054  
IVREA (TO)

**VARIANTE**

VARIANTE a Lic. Edil. n° 33 del 3-2-79

*Monim-to Bahr*  
*Giuseppe Ferraro*

|             |                          |                            |                                        |
|-------------|--------------------------|----------------------------|----------------------------------------|
| COMUNE DI   | CARRARA                  | COMITENTI:                 | FERRARI GIUSEPPE<br>BERTANI M. ASSUNTA |
| PROGETTO DI | EDIFICIO<br>RESIDENZIALE | AGE                        |                                        |
| TAV.        | 3                        | PROSPETTI E SEZIONI        | SCALA 1:100                            |
| REDATTO     | NOVEMBRE '79             | DOCT. ARCH. FERRARI CESARE | VIA GARDA 8 IVREA TEL. 422659          |