



DATA		PRODOTTORE		DETTAGLI	
		C.C. INN. S.N.C.		Foglio 103	
3		DESCRIZIONE		MAPPA 634	
		FABBR. AD USO UFFICI			
		IN VIA GARIBOLDI - MARINA DI CARRARA			
		PROGETTISTA		AUT. REGIONALE	
		[Signature]		[Stamp]	


COMMISSIONE INTERCOMUNALE
BENI AMBIENTALI n. 2
Riunione N. 22 del 16.10.87
PARERE FAVOREVOLE
Il Presidente [Signature]

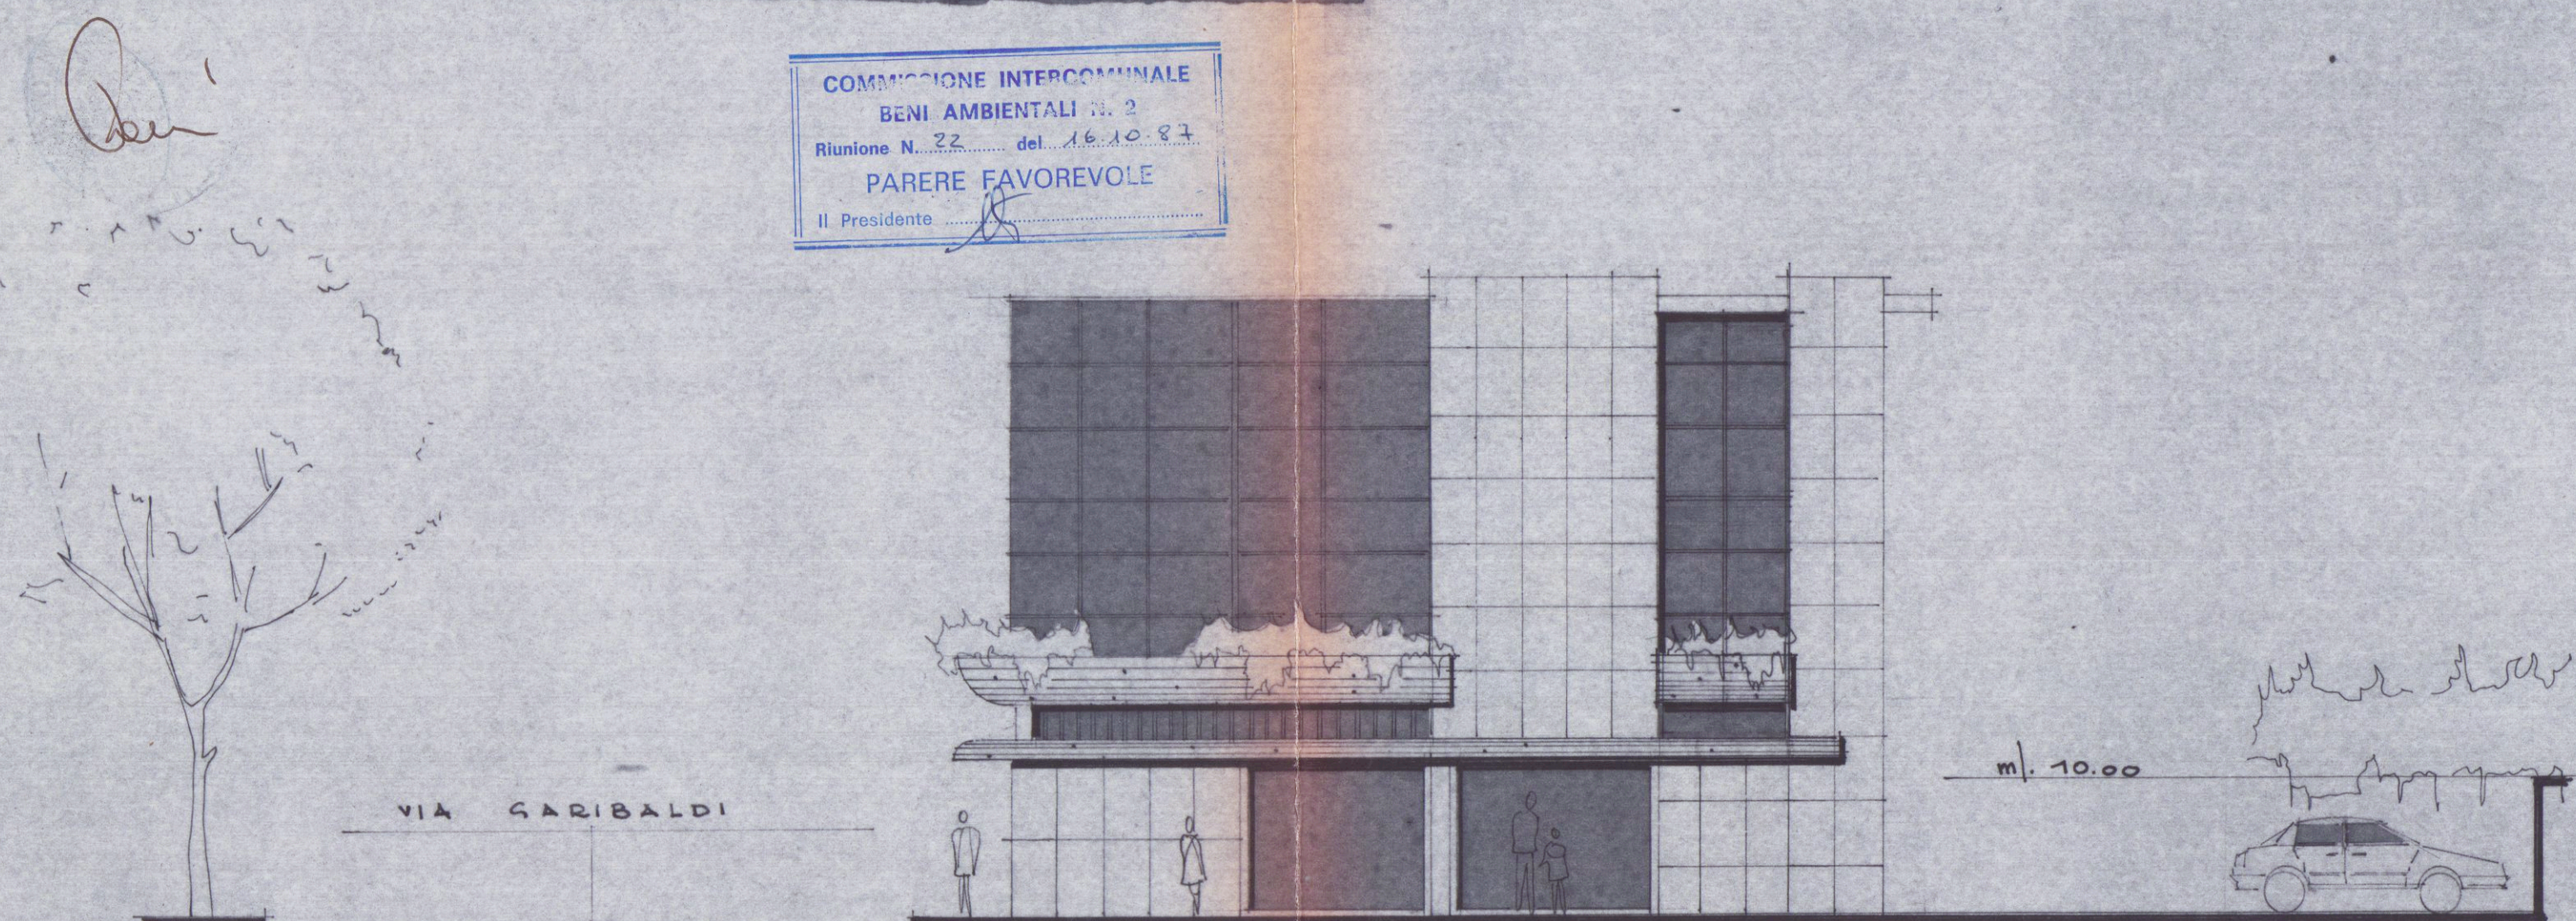


PROSPETTO EST

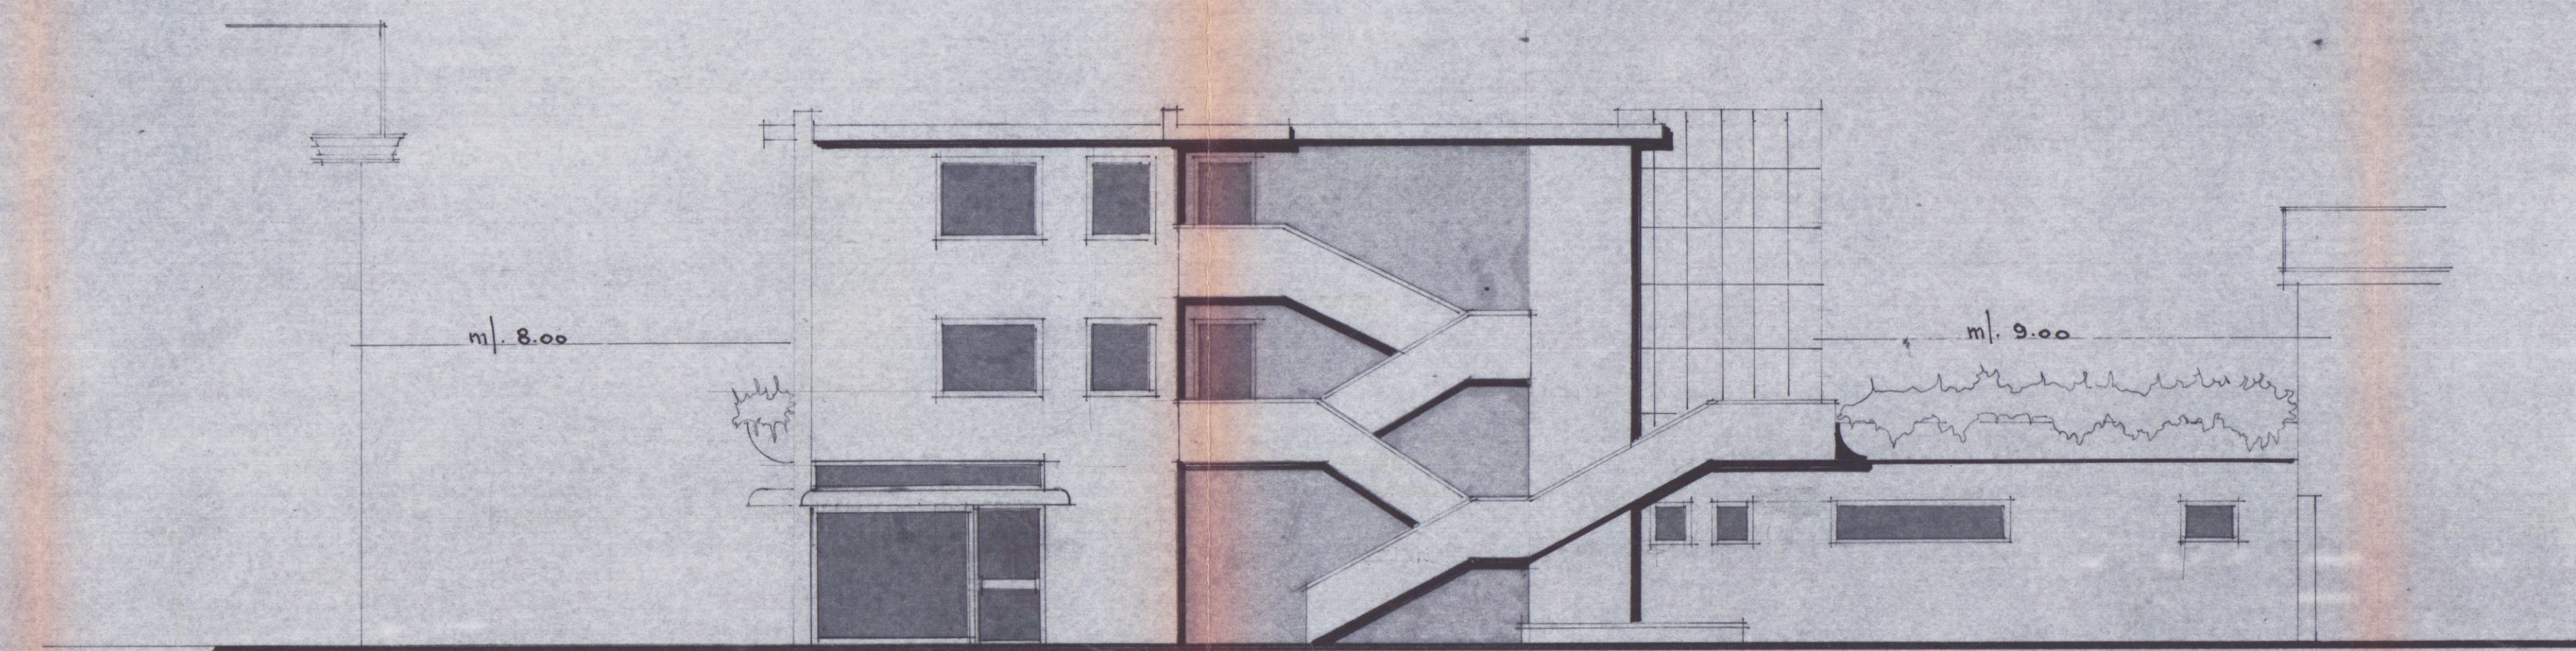


PROSPETTO NORD

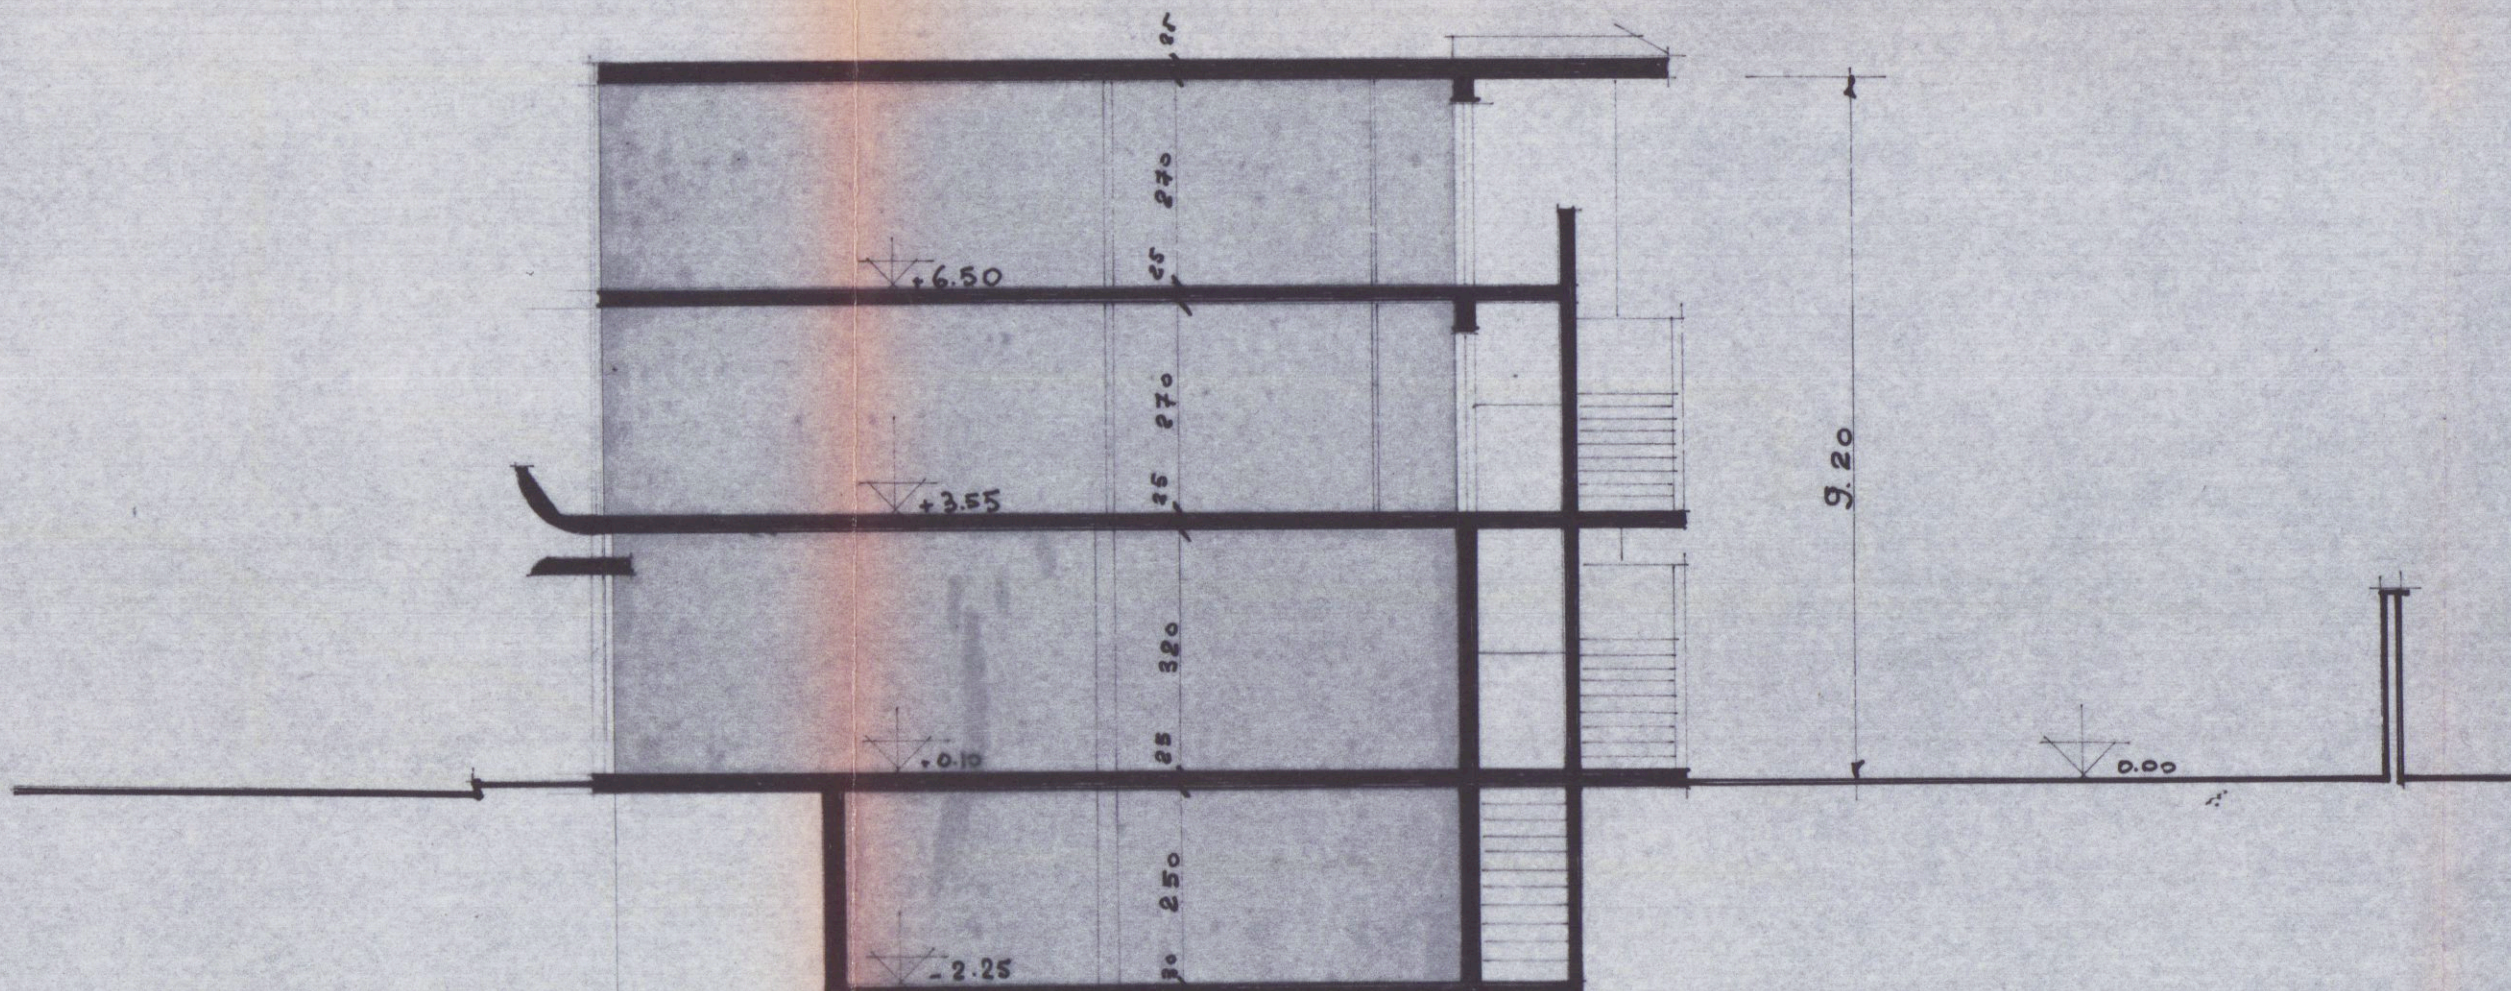


SEZIONE TRASVERSALE

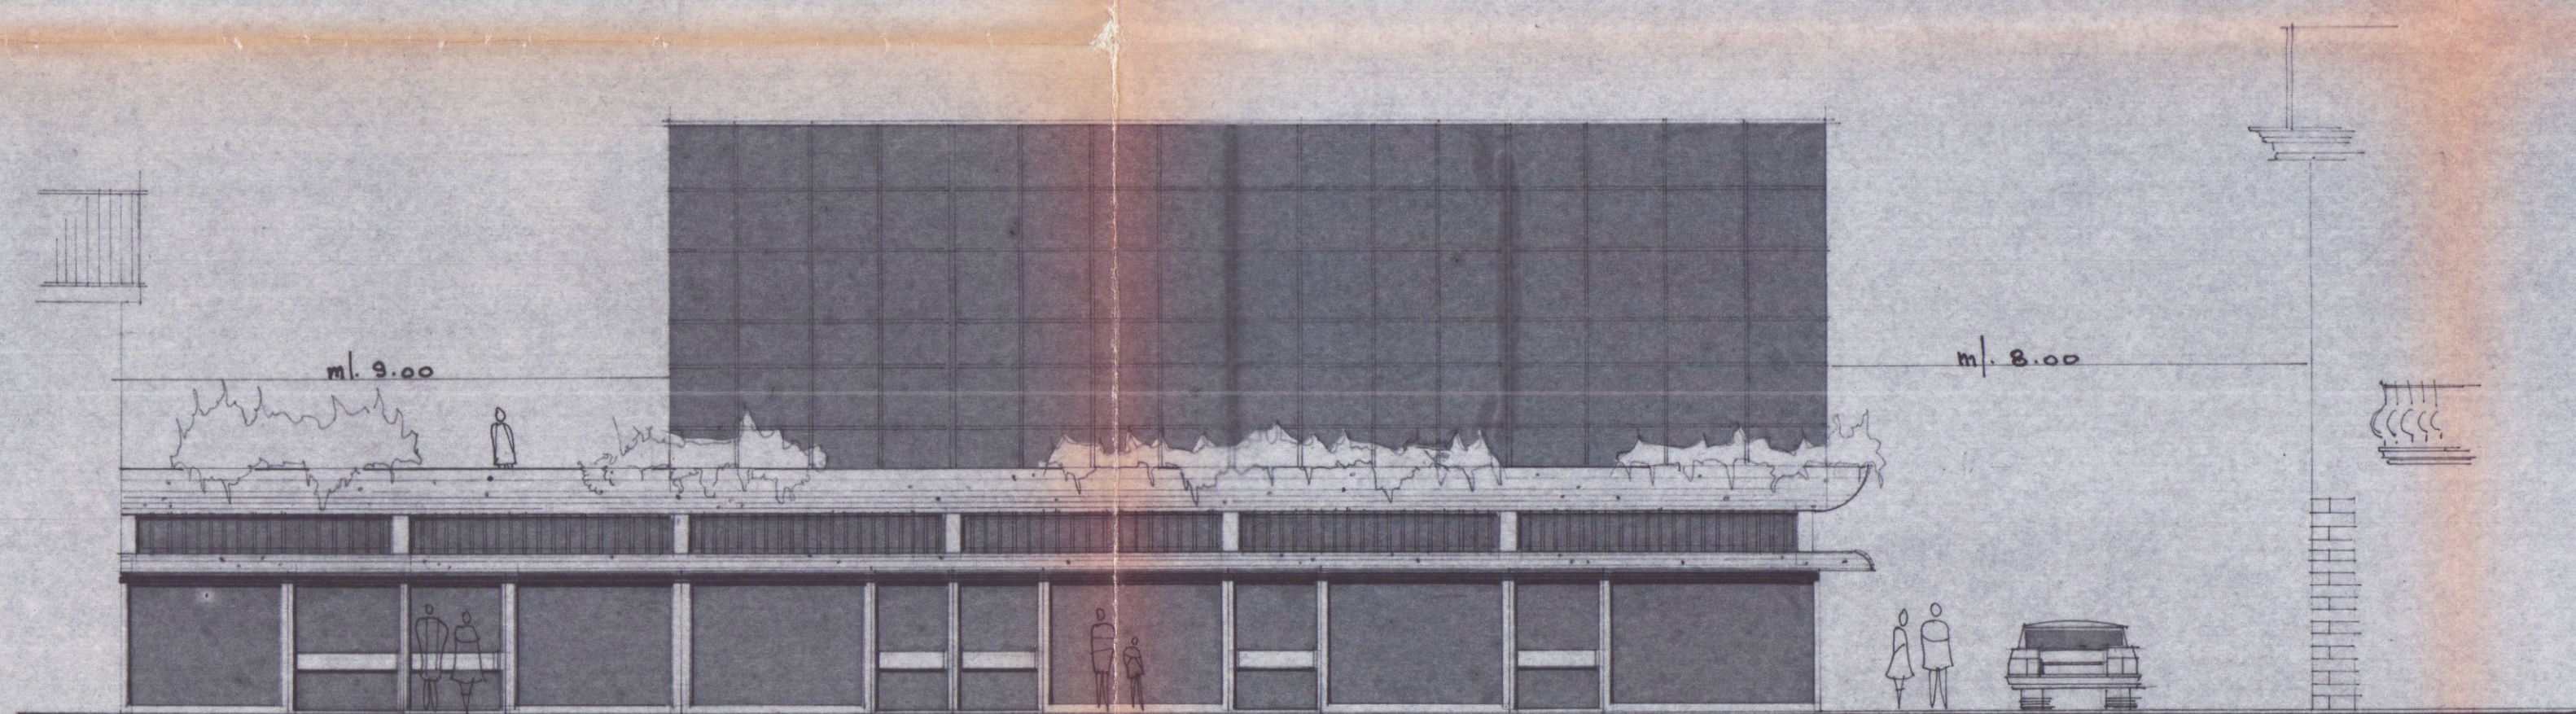

PROSPETTO SUD

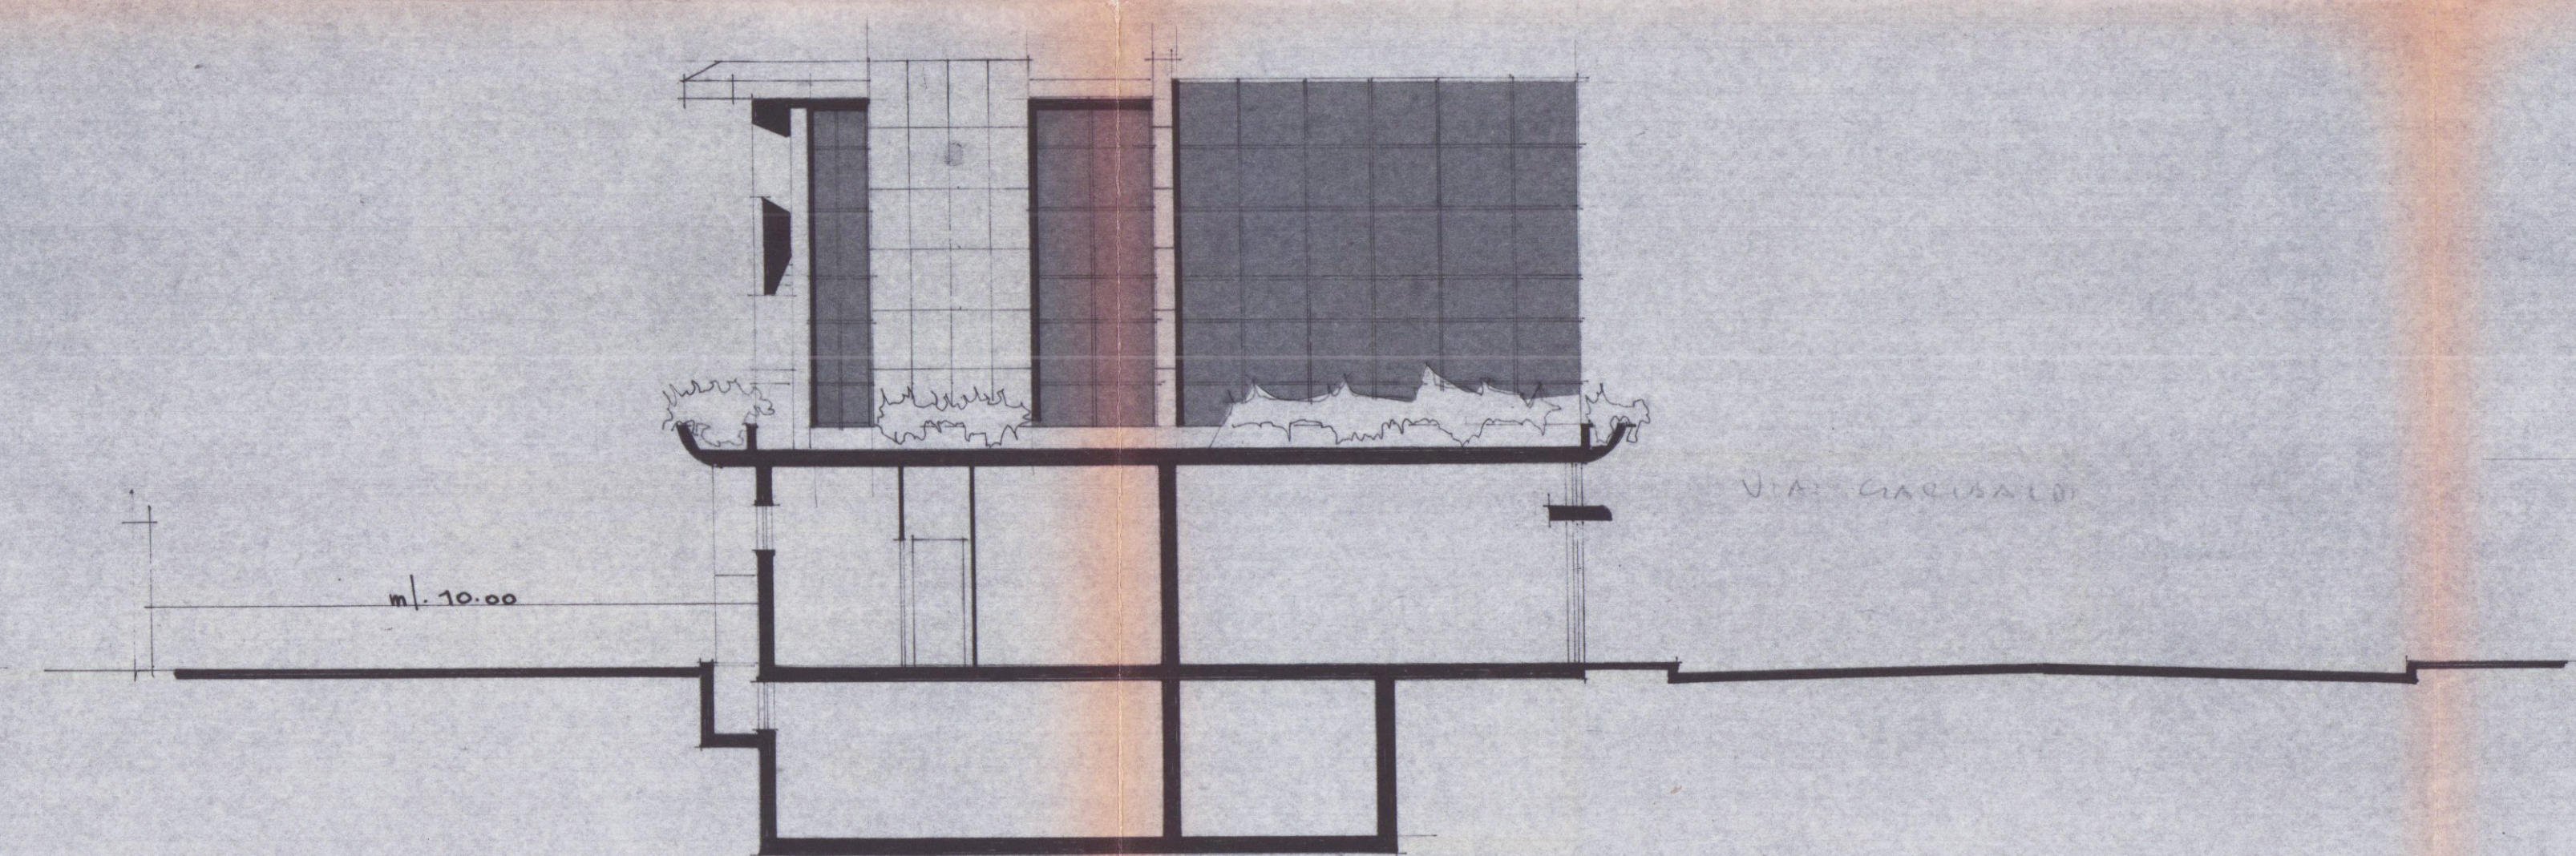

PROSPETTO OVEST

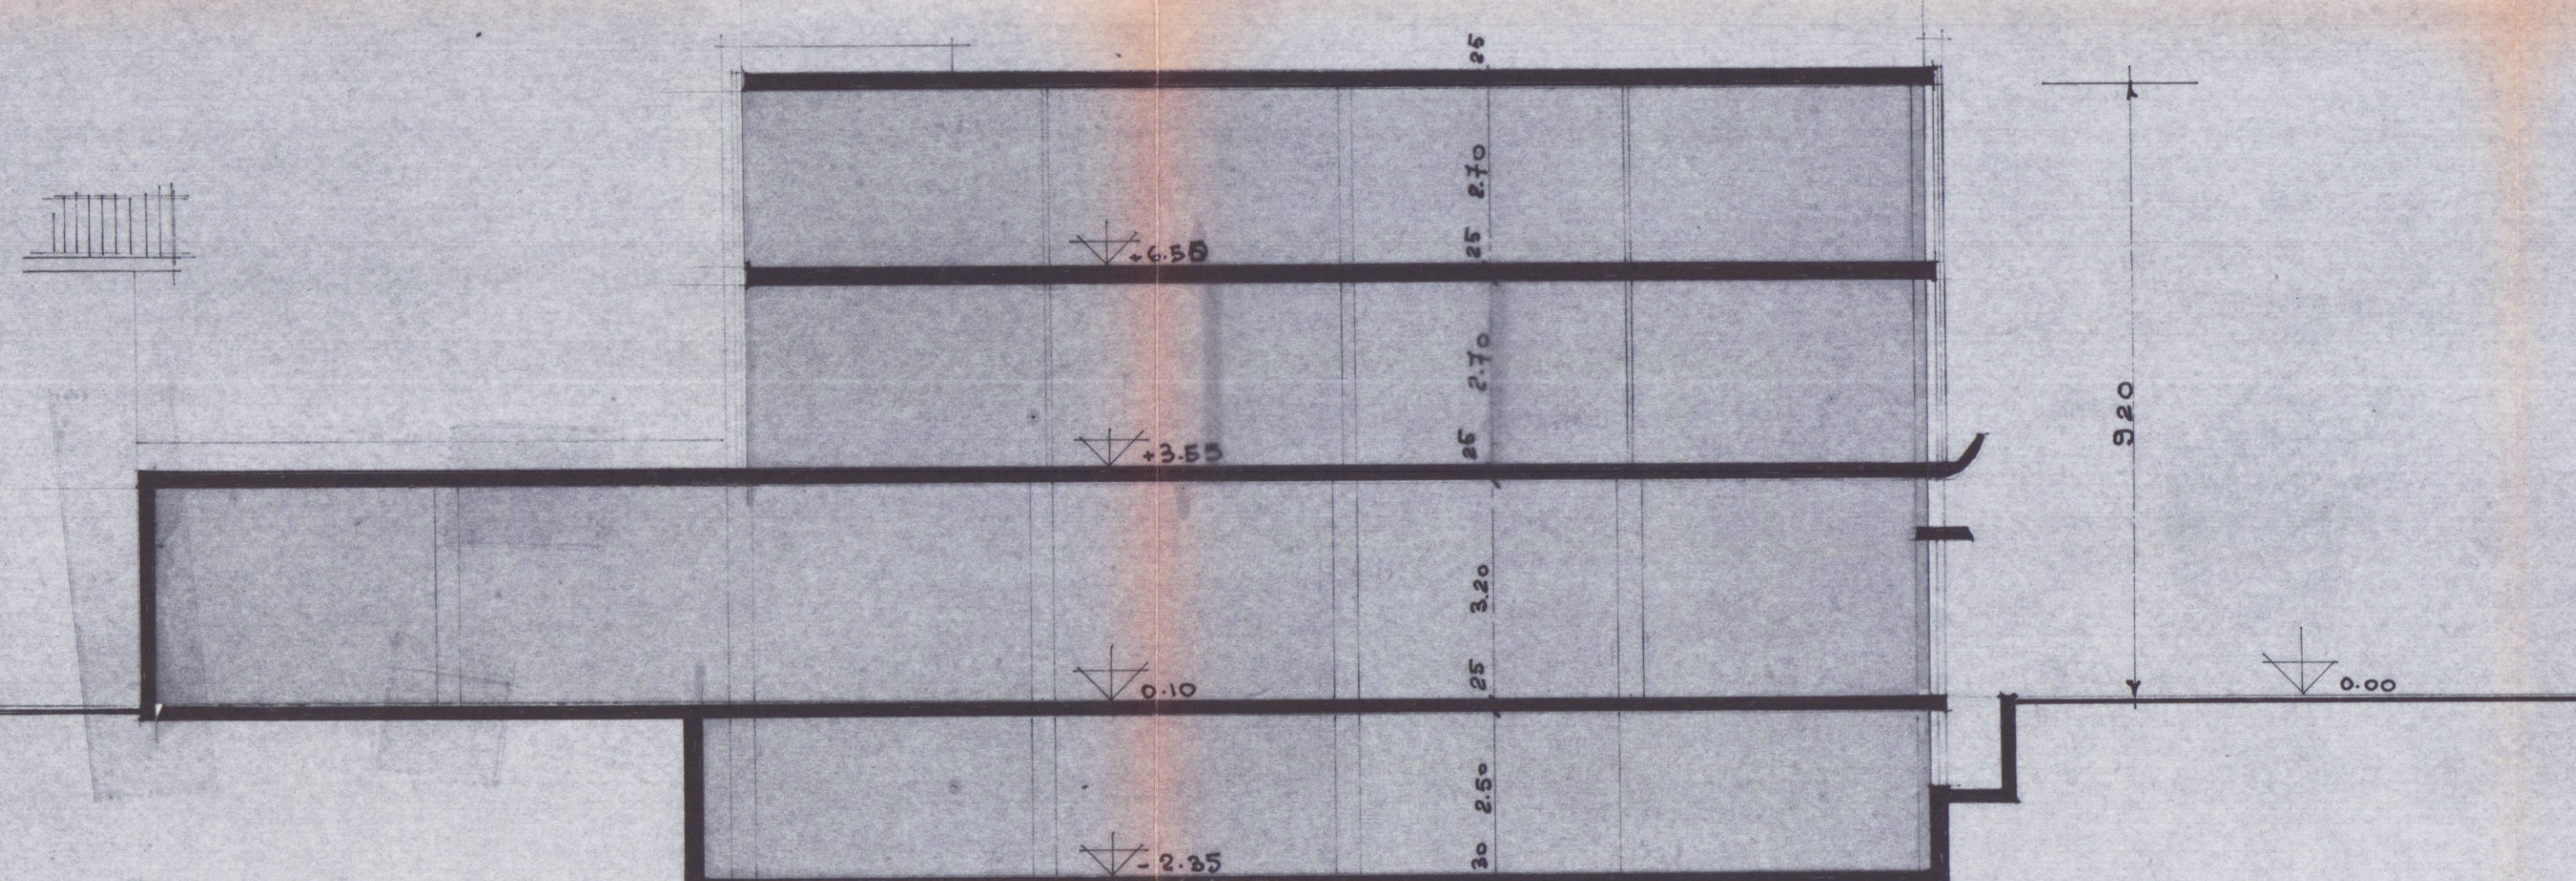

SEZIONE LONGITUDINALE