


A	RISERVATO AL COMUNE	
	Denominazione e N. Distintivo (secondo la classificazione ISTAT)	
	COMUNE	CARINARA
	PROVINCIA	MS
	N. PROTOCOLLO	3362

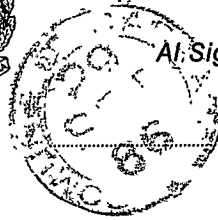

Al Signor Sindaco del Comune di

CARINARA

B	N. PROGRESSIVO	0364599603
---	----------------	------------

MINISTERO DEI LAVORI PUBBLICI



Il modello va compilato a macchina o in stampatello consultando le istruzioni allegate

RICHIEDENTE			
COGNOME O DENOMINAZIONE <u>BERNARDI</u>			
NOME <u>DINA</u>			
NUMERO DI CODICE FISCALE <u>BER DINI 17P57 8832Y</u>			
RESIDENZA ANAGRAFICA	COMUNE <u>CARINARA</u>	PROVINCIA (sigla) <u>MS</u>	
FRAZIONE, VIA E NUMERO CIVICO <u>PARINA 14 VIC. BASTA 101</u>		C.A.P. <u>540931</u>	
NATURA GIURIDICA		<u>1</u>	
Se il richiedente è persona fisica indicare:			
Sesso (M o F) <u>F</u>	DATA DI NASCITA giorno <u>17</u> mese <u>09</u> anno <u>1911</u>	STATO CIVILE <u>2</u>	TITOLO DI STUDIO <u>2</u>
COMUNE O STATO ESTERO DI NASCITA <u>CARINARA</u>			PROVINCIA (sigla) <u>MS</u>
CONDIZIONE PROFESSIONALE	QUALIFICA	ATTIVITÀ ECONOMICA	
☐	☐	☐	
Se il richiedente è diverso da persona fisica indicare:			
ATTIVITÀ ECONOMICA ESERCITATA ☐			

NOTIZIE RIEPILOGATIVE						
MODELLI ALLEGATI E AMMONTARE DELLE OBLAZIONI					DIMENSIONI	
Modelli allegati		Ammontare delle oblazioni			Superficie complessiva per la quale è stata richiesta la sanatoria mq	N. abitazioni per le quali è stata richiesta la sanatoria
Tipo	Numero	Dovute in complesso	Già versate			
			In unica soluzione	1ª Rata		
47/85-A	1	58800			79.40	
47/85-B	1	30300			20.20	
47/85-C						
47/85-D						
TOTALE		89100	100.000			
Il richiedente ha presentato altre domande di sanatoria						
Nello stesso comune 1 ☐ 2 ☒ In altro comune 3 ☐ 4 ☒						

Data

26/09/86

Firma del richiedente

Bernardi Dina

CONTI CORRENTI POSTALI
ATTESTAZIONE
di un versamento di L.

100.000

Lire

- Centomila

sul C/C N. 255 000

Intestato a:

AMMINISTRAZIONE P.T.

OBLAZIONE ABUSIVISMO EDILIZIO

eseguito da BERNARDINI DI N.

residente in MARINA DI CARRARA

Codice Fiscale BERNARDINI 17P57-B832Y

addi

A C C P O
CARRARA

Bollo lineare dell'Ufficio accettante

842 20 SET 86 L'UFFICIALE POSTALE


Bollo a data

N. del bollettario ch 9

data progressiva



ORIGINALE PER IL COMUNE

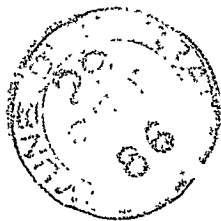

Al Signor Sindaco del Comune di

CARRARA

A	RISERVATO AL COMUNE	
	Denominazione e N. Distintivo (secondo la classificazione ISTAT)	
	COMUNE	CARRARA
	PROVINCIA	MS
	N. PROTOCOLLO	3362

B	N. PROGRESSIVO	0364599693
---	----------------	------------

MINISTERO DEI LAVORI PUBBLICI

MOD. 47/85-B

OPERE AD USO
RESIDENZIALE

Domanda di sanatoria per le
opere rientranti nelle tipolo-
gie di abuso 4-5-6, di cui alla
tabella allegata alla legge
28 febbraio 1985, n. 47

Per le domande seguite da quadratino occorre
barrare così ☒ la risposta che fa al caso

RICHIEDENTE			
COGNOME O DENOMINAZIONE <u>BERTUCCI</u>			
NOME <u>DINA</u>			
NUMERO DI CODICE FISCALE <u>BRH DHI 17 P52 B832Y</u>			
RESIDENZA ANAGRAFICA	COMUNE <u>CARRARA</u>	PROVINCIA (sigla) <u>MS</u>	
FRAZIONE, VIA E NUMERO CIVICO <u>MARINA VIA U.C. BOSCA 101</u>		C.A.P. <u>540311</u>	
NATURA GIURIDICA ☒			
Se il richiedente è persona fisica indicare:			
Sesso (M o F) <u>F</u>	DATA DI NASCITA giorno <u>17</u> mese <u>09</u> anno <u>91</u>	STATO CIVILE <u>2</u>	TITOLO DI STUDIO <u>7</u>
COMUNE O STATO ESTERO DI NASCITA <u>CARRARA</u>			PROVINCIA (sigla) <u>MS</u>
CONDIZIONE PROFESSIONALE	QUALIFICA	ATTIVITÀ ECONOMICA	
☐	☐	☐	
Se il richiedente è diverso da "persona fisica" indicare:			
ATTIVITÀ ECONOMICA ESERCITATA ☐			
TITOLO IN BASE AL QUALE IL RICHIEDENTE EFFETTUA LA DOMANDA DI SANATORIA			
PROPRIETARIO (compilare solo se il richiedente è diverso dal proprietario)			
COGNOME O DENOMINAZIONE			
NOME			
RESIDENZA ANAGRAFICA	COMUNE	PROVINCIA (sigla)	
FRAZIONE, VIA E NUMERO CIVICO		C.A.P.	
☐		☐	

SEZIONE PRIMA — OPERA OGGETTO DI SANATORIA - NOTIZIE GENERALI

A - LOCALIZZAZIONE

LOCALITÀ, VIA, PIAZZA E NUMERO CIVICO

MARINA VIA VIC. BASSA 101

C.A.P.

54031

COMUNE

ARONA (NOVARA)

PROVINCIA
(sigla)

45

In mancanza delle informazioni relative alla toponomastica indicare:

- Catasto terreni: foglio di mappa 1197 numero/i di mappa 274 273
- Nuovo catasto edilizio urbano: foglio di mappa numero/i di mappa
- subalterno

B - ZONA URBANISTICA

Alla data
d'inizio dei lavori

Alla data
del 1° ottobre 1983

- Zona A 1 ☐ 1 ☐
- Zona B 2 ☐ 2 ☒
- Zona C 3 ☒ 3 ☐
- Zona D 4 ☐ 4 ☐
- Zona E 5 ☐ 5 ☐
- Zona F 6 ☐ 6 ☐
- Non era vigente alcuno strumento urbanistico 7 ☐ 7 ☐

C - VINCOLI

Indicare se il fabbricato nel quale è ubicata l'opera oggetto di sanatoria risulta soggetto a vincoli:

1 ☒ 2 ☐

Se sì, indicare il tipo di vincolo

10

D - NATURA DELL'OPERA

d.1 — Opera autonomamente utilizzabile:

- Intero fabbricato 1 ☒
- Porzione di fabbricato 2 ☐

d.2 — Opera non autonomamente utilizzabile: 3 ☐

E - TIPOLOGIA DELL'ABUSO PER IL QUALE È RICHIESTA LA SANATORIA

4. Opere realizzate in difformità della licenza edilizia o concessione che non comportino aumenti della superficie utile o del volume assentito
- Opere di ristrutturazione edilizia come definite dall'articolo 31, lettera d), della legge n. 457 del 1978, realizzate senza licenza edilizia o concessione o in difformità da essa
- Opere che abbiano determinato mutamento di destinazione d'uso
5. Opere di restauro e di risanamento conservativo come definite dall'articolo 31, lettera c), della legge n. 457 del 1978, realizzate senza licenza edilizia o autorizzazione o in difformità da essa, nelle zone omogenee A di cui all'articolo 2 del decreto ministeriale 2 aprile 1968, qualora non trattisi di interventi finalizzati all'adeguamento igienico e funzionale
6. Opere di restauro e di risanamento conservativo, come definite dall'articolo 31, lettera c), della legge n. 457 del 1978, realizzate senza licenza edilizia o autorizzazione o in difformità da essa

1 ☐

2 ☐

3 ☒

4 ☐

5 ☐

F - EPOCA DI ULTIMAZIONE

Periodo di ultimazione:

- Precedente all'1-9-1967 1 ☒ dal 2-9-1967 al 29-1-1977 2 ☐
- dal 30-1-1977 all'1-10-1983 3 ☐ Anno di ultimazione: 19 83

Indicare se alla data del 1° ottobre 1983 l'opera era abitabile:

1 ☒ 2 ☐ parzialmente 3 ☐

SEZIONE SECONDA — OPERA OGGETTO DI SANATORIA - NOTIZIE PARTICOLARI

A - FABBRICATO O PORZIONE DI FABBRICATO SUL QUALE È STATO EFFETTUATO L'INTERVENTO OGGETTO DI SANATORIA

a - Dimensioni e consistenza

- Piani fuori terra n. 1
- (compreso il seminterrato)
- Piani entro terra n. 1
- Volume totale mc 86,100
- (vuoto per pieno)

— Superficie

- utile abitabile (compresi gli accessori interni alle abitazioni). (Su) mq 34,149

- per servizi ed accessori (esclusi gli accessori interni alle abitazioni). (Snr) mq 11

Presenza di superfici destinate ad attività non residenziali (1)

1 ☒ 2 ☐

ABITAZIONI			RIPARTIZIONE DELLE ABITAZIONI												
Numero	Vani di abitazione		A — Secondo il numero delle stanze per abitazione						B — Secondo classi di superficie utile in mq						
	Stanze	Accessori (2)	di 1 stanza	2	3	4	5	di 6 stanze e oltre	fino a 45 mq	da 46 a 75 mq	da 76 a 95 mq	da 96 a 110 mq	da 111 a 130 mq	da 131 a 150 mq	oltre 150 mq
1	1	2	1	.					1						

(1) Nel caso di superfici destinate ad attività non residenziali compilare il modello 47/85-D. — (2) Indicare soltanto gli accessori interni alle abitazioni.

b - Difficoltà della licenza edilizia, concessione o autorizzazione. In tale caso segnalare gli estremi della licenza, concessione o autorizzazione.

N. licenza o concessione o autorizzazione

1660

Data di rilascio

giorno mese anno
24 05 1958

c - Titolo di godimento e utilizzazione dell'opera

Abitazione/i non utilizzate

Proprietà e usufrutto

Locazione

Altro titolo

- Residenza primaria n.

- uso abitativo n.

- uso abitativo n.

- Residenza non primaria n.

- uso non abitativo n.

- uso non abitativo n.

- Uso non abitativo n.

Abitazione/i non utilizzate n.

d - Accatastamento

Se l'opera è accatastata indicare la categoria catastale

e - Mutamento di destinazione d'uso

Destinazione precedente

— uso agricolo n. unità imm.

— uso commerciale n. unità imm.

— uso artigianale n. unità imm.

— uso ufficio; studio n. unità imm.

— uso industriale n. unità imm.

— altro uso n. unità imm.

f - Caratteristiche generali del fabbricato nel quale è ubicata l'opera oggetto di sanatoria
(Da indicare solo in caso di risposta al punto d.1 della Sez. prima)

Epoca di costruzione del fabbricato

— prima del 1900 1 ☐

— tra il 1961 ed il 1971 5 ☐

— tra il 1900 ed il 1918 2 ☐

— tra il 1972 ed il 1975 6 ☐

— tra il 1919 ed il 1945 3 ☐

— tra il 1976 ed il 1981 7 ☐

— tra il 1946 ed il 1960 4 ☒

— tra il 1982 ed il 1983 8 ☐

Dimensione e consistenza

— piani fuoriterza (compreso il seminterrato) n.

— piani entro terra n.

— struttura portante prevalente:

- pietre o mattoni 1 ☒ - prefabbricata 3 ☐

- cemento armato 2 ☐ - mista e altra 4 ☐

Abitazioni comprese nel fabbricato n.

Presenza di superfici destinate
ad attività non residenziali 1 ☒ 2 ☒

Servizi ad uso diretto del fabbricato

— allacciamento rete fognante 1 ☒

— allacciamento rete elettrica 2 ☒

— approvvigionamento idrico da acquedotto 3 ☒

— impianto termico centralizzato 4 ☐

— ascensore 5 ☐

SEZIONE TERZA — CALCOLO DELL'OBLAZIONE

A - MISURA DELL'OBLAZIONE

TIPOLOGIA DELL'ABUSO	PERIODI IN CUI L'ABUSO È STATO COMMESSO		
	Fino al 1° settembre 1967	Dal 2 settembre 1967 al 29 gennaio 1977	Dal 30 gennaio 1977 al 1° ottobre 1983
	MISURA DELL'OBLAZIONE		
Tipologia 4	L. 1.500 mq	L. 4.000 mq	L. 8.000 mq
Tipologia 5	L. 1.500 mq	L. 4.000 mq	L. 8.000 mq
Tipologia 6	L. 1.000 mq	L. 2.500 mq	L. 5.000 mq

1) Misura dell'oblazione (riportare l'importo corrispondente alla tipologia dell'abuso e all'epoca in cui è stato commesso).

Lire/mq 1500 .000

B - CALCOLO DELLE SUPERFICI

2) Superficie utile abitabile

mq 20,120

3) Superficie non residenziale mq 1,1 × 0,6 =

mq 0,66

4) Superficie complessiva (sommare rigo 2 con rigo 3)

mq 20,120

Nel caso di opera destinata a prima abitazione del proprietario richiedente, passare al punto D

C - CALCOLO DELL'OBLAZIONE

Coefficienti correttivi (moltiplicare l'importo del rigo 1 per uno dei coefficienti riportati nelle istruzioni)

5) Misura dell'oblazione corretta

Lire/mq 0,000

Oblazione da versare (moltiplicare la superficie del rigo 4 per l'importo del rigo 5)

Lire 30300 .000

6) Oblazione da versare

D - CALCOLO DELL'OBLAZIONE PER OPERE DESTINATE A PRIMA ABITAZIONE DEL PROPRIETARIO RICHIEDENTE (art. 34, commi 3 e 4)

7) Superficie soggetta a riduzione della somma dovuta a titolo di oblazione

mq 1,1

8) Superficie eccedente (sottrarre rigo 7 da rigo 4)

mq 1,1

Misura dell'oblazione

9) Misura dell'oblazione dovuta in assenza di convenzionamento (ridurre di un terzo la somma di rigo 1)

Lire/mq 0,000

10) Misura dell'oblazione dovuta in presenza di convenzionamento (ridurre a metà la somma di rigo 9)

Lire/mq 0,000

11) Importo relativo alla superficie soggetta a riduzione (moltiplicare rigo 7 per rigo 9 o 10)

Lire 0,000

12) Importo relativo alla superficie eccedente (moltiplicare rigo 1 per rigo 8)

Lire 0,000

13) Oblazione da versare (sommare rigo 11 con rigo 12)

Lire 0,000

E - OBLAZIONE DOVUTA E MODALITÀ DI VERSAMENTO

14) Oblazione da versare - **Casi particolari** (art. 38, co 6)

Lire 0,000

15) Oblazione da versare (riportare l'importo indicato al rigo 6 o 13 o 14)

Lire 30300 .000

16) Somma versata in data: 29 9 91, 9, 8, 8 - in unica soluzione

Lire 100.000

- 1° rata

Lire 0,000

17) Se il richiedente si avvale della facoltà di rateizzazione indicare il numero delle rate

45250

fino a 3 rate ☐

fino a 8 rate ☐

fino a 16 rate ☐

Documentazione allegata

Data

26/09/86

Firma del richiedente


Bernardo Dina

COPIA PER IL MINISTERO DEI LAVORI PUBBLICI



Al Signor Sindaco del Comune di

CARNARA

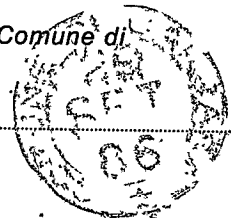

A	RISERVATO AL COMUNE	
	Denominazione e N. Distintivo (secondo la classificazione ISTAT)	
	COMUNE	CARNARA
	PROVINCIA	MS
	N. PROTOCOLLO	3362

B	N. PROGRESSIVO	0366599603
---	----------------	------------

MINISTERO DEI LAVORI PUBBLICI



RICHIEDENTE			
COGNOME O DENOMINAZIONE <u>BERNUCCI</u>			
NOME <u>DINA</u>			
NUMERO DI CODICE FISCALE <u>B2H DHI 17P 57 B832Y</u>			
RESIDENZA ANAGRAFICA	COMUNE <u>CARNARA</u>	PROVINCIA (sigla) <u>MS</u>	
FRAZIONE, VIA E NUMERO CIVICO <u>CARNARA VIA VIC. BASTA 101</u>		C.A.P. <u>54031</u>	
NATURA GIURIDICA <u>1</u>			
Se il richiedente è persona fisica indicare:			
Sesso (M o F) <u>F</u>	DATA DI NASCITA giorno <u>17</u> mese <u>09</u> anno <u>1957</u>	STATO CIVILE <u>2</u>	TITOLO DI STUDIO <u>2</u>
COMUNE O STATO ESTERO DI NASCITA <u>CARNARA</u>			PROVINCIA (sigla) <u>MS</u>
CONDIZIONE PROFESSIONALE	QUALIFICA	ATTIVITÀ ECONOMICA	
☐	☐	☐	
Se il richiedente è diverso da persona fisica indicare:			
ATTIVITÀ ECONOMICA ESERCITATA ☐			

NOTIZIE RIEPILOGATIVE						
MODELLI ALLEGATI E AMMONTARE DELLE OBLAZIONI					DIMENSIONI	
Modelli allegati		Ammontare delle oblazioni			Superficie complessiva per la quale è stata richiesta la sanatoria mq	N. abitazioni per le quali è stata richiesta la sanatoria
Tipo	Numero	Dovute in complesso	Già versate			
			In unica soluzione	1ª Rata		
47/85-A	1	58800			29,40	
47/85-B	1	30300			20,20	
47/85-C						
47/85-D						
TOTALE		89.100	100.000			
Il richiedente ha presentato altre domande di sanatoria						
Nello stesso comune 1 ☒ 2 ☐ In altro comune 3 ☐ 4 ☒						

Data

26/09/86

Firma del richiedente

Bernucci Dina

**MODELLI 47/85 A, B, C, D, R****Domanda di concessione o autorizzazione edilizia in sanatoria**


(Legge 28 febbraio 1985, n. 47)

In applicazione del D.M. 12 settembre 1985 pubblicato nella Gazzetta Ufficiale n. 220 del 18 settembre 1985, i modelli devono essere compilati tenendo conto di quanto segue:

MODELLO 47/85	SEZIONE	NON CORRETTO	CORRETTO
A, B, C, D	TERZA (calcolo dell'oblazione)	Gli zeri prestampati	Eliminare gli zeri prestampati
B	SECONDA (quadro C, primo rigo)	«Abitazione/i non utilizzate»	«Abitazione/i utilizzate» (è stato soppresso «non»)
	TERZA (quadro B, ultimo rigo)	L'ultimo rigo in corsivo: «Nel caso di opera destinata.....»	Sopprimere l'intero rigo in corsivo
	TERZA (quadro D)	Intero quadro D	Sopprimere l'intero quadro D
	TERZA (quadro E, rigo 15)	«...rigo 6, o 13, o 14»	«...rigo 6, o 14» (è stato soppresso «o 13»)
D	PRIMA (quadro E, punto 7, ultimo rigo)	«articolo 13»	«articolo 15» (è stato sostituito «13» con «15»)
	TERZA (quadro C, dal rigo 13 al rigo 18 compresi)	«Lire/mq»	«Lire» (è stato soppresso «/mq»)
	TERZA (quadro C, rigo 18)	«Altre attività (moltiplicare rigo 7 per rigo 1)»	«Altre attività (moltiplicare rigo 7 per rigo 1 con le modalità riportate nelle istruzioni)»
R	ISTRUZIONI PER LA COMPILAZIONE MODELLO 47/85-D (SEZIONE TERZA, CALCOLO DELL'OBLAZIONE)	«Altre attività» Si intendono tutte le attività non comprese nelle precedenti categorie, e per queste non si applica alcun coefficiente correttivo. Per il calcolo dell'oblazione compilare il rigo 18 riportando al rigo 1 la misura dell'oblazione senza la riduzione di cui all'art. 34, comma 4».	«Altre attività» Si intendono tutte le attività non comprese nelle precedenti categorie. Per il calcolo dell'oblazione compilare il rigo 18 riportando al rigo 1 la misura dell'oblazione senza la riduzione di cui all'articolo 34, comma 5 e con le eventuali maggiorazioni previste dal comma 2 dello stesso articolo». (è stato sostituito l'intero paragrafo)



COPIA PER IL MINISTERO DEI LAVORI PUBBLICI

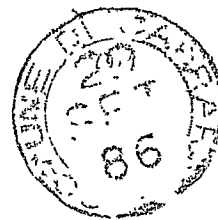

Al Signor Sindaco del Comune di

CARRARA

A	RISERVATO AL COMUNE	
	Denominazione e N. Distintivo (secondo la classificazione ISTAT)	
	COMUNE	CARRARA
	PROVINCIA	MS
	N. PROTOCOLLO	3362

B	N. PROGRESSIVO	0364599603
---	----------------	------------

MINISTERO DEI LAVORI PUBBLICI

MOD. 47/85-B

OPERE AD USO
RESIDENZIALE

Domanda di sanatoria per le
opere rientranti nelle tipolo-
gie di abuso 4-5-6, di cui alla
tabella allegata alla legge
28 febbraio 1985, n. 47

Per le domande seguite da quadratino occorre
barrare, così ☒ la risposta che fa al caso

RICHIEDENTE			
COGNOME O DENOMINAZIONE <u>BERNUCCI</u>			
NOME <u>DINA</u>			
NUMERO DI CODICE FISCALE <u>B2H DH1 17 P57 B832Y</u>			
RESIDENZA ANAGRAFICA	COMUNE <u>CARRARA</u>	PROVINCIA (sigla) <u>MS</u>	
FRAZIONE, VIA E NUMERO CIVICO <u>MARINA VIA VIC. BASTA 101</u>		C.A.P. <u>549311</u>	
NATURA GIURIDICA <u>1</u>			
Se il richiedente è persona fisica indicare:			
Sesso (M o F) <u>F</u>	DATA DI NASCITA giorno <u>17</u> mese <u>09</u> anno <u>1911</u>	STATO CIVILE <u>2</u>	TITOLO DI STUDIO <u>2</u>
COMUNE O STATO ESTERO DI NASCITA <u>CARRARA</u>			PROVINCIA (sigla) <u>MS</u>
CONDIZIONE PROFESSIONALE	QUALIFICA	ATTIVITÀ ECONOMICA	
☐	☐	☐	
Se il richiedente è diverso da "persona fisica" indicare:			
ATTIVITÀ ECONOMICA ESERCITATA ☐			
TITOLO IN BASE AL QUALE IL RICHIEDENTE EFFETTUA LA DOMANDA DI SANATORIA		PROPRIETARIO (compilare solo se il richiedente è diverso dal proprietario)	
Proprietà ☒		COGNOME O DENOMINAZIONE	
Possesso ad altro titolo reale ☐		NOME	
Locazione ☐		RESIDENZA ANAGRAFICA	COMUNE
Altro ☐ (specificare)		PROVINCIA (sigla)	
		C.A.P.	

SEZIONE PRIMA — OPERA OGGETTO DI SANATORIA - NOTIZIE GENERALI

A - LOCALIZZAZIONE

LOCALITÀ, VIA, PIAZZA E NUMERO CIVICO MARINA VIA VIC BASSA 101	C.A.P. 54031	COMUNE MARINA DI CARPI	PROVINCIA (sigla) MS
--	------------------------	----------------------------------	--------------------------------

In mancanza delle informazioni relative alla toponomastica indicare:

- Catasto terreni: foglio di mappa	917	numero/i di mappa	274	273	
- Nuovo catasto edilizio urbano: foglio di mappa subalterno		numero/i di mappa			

B - ZONA URBANISTICA

	Alla data d'inizio dei lavori	Alla data del 1° ottobre 1983
- Zona A	1 ☐	1 ☐
- Zona B	2 ☐	2 ☒
- Zona C	3 ☒	3 ☐
- Zona D	4 ☐	4 ☐
- Zona E	5 ☐	5 ☐
- Zona F	6 ☐	6 ☐
- Non era vigente alcuno strumento urbanistico	7 ☐	7 ☐

C - VINCOLI

Indicare se il fabbricato nel quale è ubicata l'opera oggetto di sanatoria risulta soggetto a vincoli: 1 ☒ 2 ☐

Se sì, indicare il tipo di vincolo

10 ☐ ☐ ☐ ☐ ☐ ☐

D - NATURA DELL'OPERA

d.1 — Opera autonomamente utilizzabile:

- Intero fabbricato 1 ☒
- Porzione di fabbricato 2 ☐

d.2 — Opera non autonomamente utilizzabile: 3 ☐

E - TIPOLOGIA DELL'ABUSO PER IL QUALE È RICHIESTA LA SANATORIA

4. Opere realizzate in difformità della licenza edilizia o concessione che non comportino aumenti della superficie utile o del volume assentito
Opere di ristrutturazione edilizia come definite dall'articolo 31, lettera d), della legge n. 457 del 1978, realizzate senza licenza edilizia o concessione o in difformità da essa 1 ☐
Opere che abbiano determinato mutamento di destinazione d'uso 3 ☒
5. Opere di restauro e di risanamento conservativo come definite dall'articolo 31, lettera c), della legge n. 457 del 1978, realizzate senza licenza edilizia o autorizzazione o in difformità da esse, nelle zone omogenee A di cui all'articolo 2 del decreto ministeriale 2 aprile 1968, qualora non trattisi di interventi finalizzati all'adeguamento igienico e funzionale 4 ☐
6. Opere di restauro e di risanamento conservativo, come definite dall'articolo 31, lettera c), della legge n. 457 del 1978, realizzate senza licenza edilizia o autorizzazione o in difformità da essa 5 ☐

F - EPOCA DI ULTIMAZIONE

Periodo di ultimazione:

Precedente all'1-9-1967 1 ☒ dal 2-9-1967 al 29-1-1977 2 ☐
dal 30-1-1977 all'1-10-1983 3 ☐ Anno di ultimazione: 19 **58**

G - DISPONIBILITÀ ALL'USO

Indicare se alla data del 1° ottobre 1983 l'opera era abitabile:

1 ☒ 2 ☐ parzialmente 3 ☐

SEZIONE SECONDA — OPERA OGGETTO DI SANATORIA - NOTIZIE PARTICOLARI

A - FABBRICATO O PORZIONE DI FABBRICATO SUL QUALE È STATO EFFETTUATO L'INTERVENTO OGGETTO DI SANATORIA

a - Dimensioni e consistenza

— Piani fuori terra (compreso il seminterrato) n. 1 — Piani entro terra n. 1 — Volume totale (vuoto per pieno) mc 86,00	— Superficie - utile abitabile (compresi gli accessori interni alle abitazioni). (Su) mq 36,49 - per servizi ed accessori (esclusi gli accessori interni alle abitazioni). (Snr) mq 11 Presenza di superfici destinate ad attività non residenziali (1) 1 ☐ 2 ☒
--	---

ABITAZIONI			RIPARTIZIONE DELLE ABITAZIONI												
Numero	Vani di abitazione		A — Secondo il numero delle stanze per abitazione							B — Secondo classi di superficie utile in mq					
	Stanze	Accessori (2)	di 1 stanza	2	3	4	5	di 6 stanze e oltre	fino a 45 mq	da 46 a 75 mq	da 76 a 95 mq	da 96 a 110 mq	da 111 a 130 mq	da 131 a 150 mq	oltre 150 mq
1	1	2	1						1						

(1) Nel caso di superfici destinate ad attività non residenziali compilare il modello 47/85-D. — (2) Indicare soltanto gli accessori interni alle abitazioni.

b - Difformità della licenza edilizia, concessione o autorizzazione. In tale caso segnalare gli estremi della licenza, concessione o autorizzazione.

N. licenza o concessione o autorizzazione

1660

Data di rilascio

giorno mese anno
24 05 1988

c - Titolo di godimento e utilizzazione dell'opera

Abitazione/i non utilizzate

Proprietà e usufrutto

- Residenza primaria n.
- Residenza non primaria n.
- Uso non abitativo n.

Locazione

- uso abitativo n.
- uso non abitativo n.

Altro titolo

- uso abitativo n.
- uso non abitativo n.

Abitazione/i non utilizzate n.

d - Accatastamento

Se l'opera è accatastata indicare la categoria catastale

e - Mutamento di destinazione d'uso

Destinazione precedente

— uso agricolo	n. unità imm.	— uso commerciale	n. unità imm.
— uso artigianale	n. unità imm.	— uso ufficio; studio	n. unità imm.
— uso industriale	n. unità imm.	— altro uso	n. unità imm. <input checked="" type="text"/>

f - Caratteristiche generali del fabbricato nel quale è ubicata l'opera oggetto di sanatoria
(Da indicare solo in caso di risposta al punto d.1 della Sez. prima)

Epoca di costruzione del fabbricato

— prima del 1900	1 ☐	— tra il 1961 ed il 1971	5 ☐
— tra il 1900 ed il 1918	2 ☐	— tra il 1972 ed il 1975	6 ☐
— tra il 1919 ed il 1945	3 ☐	— tra il 1976 ed il 1981	7 ☐
— tra il 1946 ed il 1960	4 ☒	— tra il 1982 ed il 1983	8 ☐

Dimensione e consistenza

— piani fuoriterza (compreso il seminterrato) n.
— piani entro terra n.
— struttura portante prevalente:
- pietre o mattoni 1 ☒ - prefabbricata 3 ☐
- cemento armato 2 ☐ - mista e altra 4 ☐

Abitazioni comprese nel fabbricato n.

Presenza di superfici destinate ad attività non residenziali 1 ☒ 2 ☐

Servizi ad uso diretto del fabbricato

— allacciamento rete fognante 1 ☒
— allacciamento rete elettrica 2 ☒
— approvvigionamento idrico da acquedotto 3 ☒
— impianto termico centralizzato 4 ☐
— ascensore 5 ☐

SEZIONE TERZA. — CALCOLO DELL'OBLAZIONE

A - MISURA DELL'OBLAZIONE

TIPOLOGIA DELL'ABUSO	PERIODI IN CUI L'ABUSO È STATO COMMESSO		
	Fino al 1° settembre 1967	Dal 2 settembre 1967 al 29 gennaio 1977	Dal 30 gennaio 1977 al 1° ottobre 1983
	MISURA DELL'OBLAZIONE		
Tipologia 4	L. 1.500 mq	L. 4.000 mq	L. 8.000 mq
Tipologia 5	L. 1.500 mq	L. 4.000 mq	L. 8.000 mq
Tipologia 6	L. 1.000 mq	L. 2.500 mq	L. 5.000 mq

1) Misura dell'oblazione (riportare l'importo corrispondente alla tipologia dell'abuso e all'epoca in cui è stato commesso).

Lire/mq 1500 .000

B - CALCOLO DELLE SUPERFICI

2) Superficie utile abitabile

mq 20,20

3) Superficie non residenziale mq 1,1 × 0,6 =

mq 0,66

4) Superficie complessiva (sommare rigo 2 con rigo 3)

mq 20,86

Nel caso di opera destinata a prima abitazione del proprietario richiedente, passare al punto D

C - CALCOLO DELL'OBLAZIONE

Coefficienti correttivi (moltiplicare l'importo del rigo 1 per uno dei coefficienti riportati nelle istruzioni)

5) Misura dell'oblazione corretta

Lire/mq .000

Oblazione da versare (moltiplicare la superficie del rigo 4 per l'importo del rigo 5)

6) Oblazione da versare

Lire 30300 .000

D - CALCOLO DELL'OBLAZIONE PER OPERE DESTINATE A PRIMA ABITAZIONE DEL PROPRIETARIO RICHIEDENTE (art. 34, commi 3 e 4)

7) Superficie soggetta a riduzione della somma dovuta a titolo di oblazione

mq 1,1

8) Superficie eccedente (sottrarre rigo 7 da rigo 4)

mq 1,1

Misura dell'oblazione

9) Misura dell'oblazione dovuta in assenza di convenzionamento (ridurre di un terzo la somma di rigo 1)

Lire/mq .000

10) Misura dell'oblazione dovuta in presenza di convenzionamento (ridurre a metà la somma di rigo 9)

Lire/mq .000

11) Importo relativo alla superficie soggetta a riduzione (moltiplicare rigo 7 per rigo 9 o 10)

Lire .000

12) Importo relativo alla superficie eccedente (moltiplicare rigo 8 per rigo 9)

Lire .000

13) Oblazione da versare (sommare rigo 11 con rigo 12)

Lire .000

E - OBLAZIONE DOVUTA E MODALITÀ DI VERSAMENTO

14) Oblazione da versare - **Casi particolari** (art. 38, co 6)

Lire .000

15) Oblazione da versare (riportare l'importo indicato al rigo 6 o 13 o 14)

Lire 30300 .000

16) Somma versata in data: 2, 9 giorno 9 mese 1 anno 9, 8 6 - in unica soluzione

Lire 100 .000

- 1ª rata

Lire .000

17) Se il richiedente si avvale della facoltà di rateizzazione indicare il numero delle rate

fino a 3 rate ☐

fino a 8 rate ☐

fino a 16 rate ☐

Documentazione allegata

Data


26/09/86

Firma del richiedente

Bernardo Daino



COPIA PER IL MINISTERO DEI LAVORI PUBBLICI

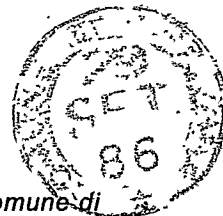

Al Signor Sindaco del Comune di

CARRARA

A	RISERVATO AL COMUNE	
	Denominazione e N. Distintivo (secondo la classificazione ISTAT)	
	COMUNE	CARRARA
	PROVINCIA	MS
	N. PROTOCOLLO	3362

B	N. PROGRESSIVO	103645991603
---	----------------	--------------

MINISTERO DEI LAVORI PUBBLICI

MOD. 47/85-A

OPERE AD USO
RESIDENZIALE

Domanda di sanatoria per le
opere rientranti nelle tipolo-
gie di abuso 1-2-3 di cui alla
tabella allegata alla legge
28 febbraio 1985, n. 47

Per le domande seguite da quadratino occorre
barrare così ☒ la risposta che fa al caso

RICHIEDENTE			
COGNOME O DENOMINAZIONE <u>BERNUCCI</u>			
NOME <u>DINA</u>			
NUMERO DI CODICE FISCALE <u>BRN DIN 17P57 B832 Y</u>			
RESIDENZA ANAGRAFICA	COMUNE <u>CARRARA</u>	PROVINCIA (sigla) <u>MS</u>	
FRAZIONE, VIA E NUMERO CIVICO <u>NARNA VIA VIC. BASILICA 101</u>		C.A.P. <u>54031</u>	
NATURA GIURIDICA <u>1</u>			
Se il richiedente è persona fisica indicare:			
Sesso (M o F) <u>F</u>	DATA DI NASCITA giorno <u>17</u> mese <u>09</u> anno <u>1917</u>	STATO CIVILE <u>2</u>	TITOLO DI STUDIO <u>2</u>
COMUNE O STATO ESTERO DI NASCITA <u>CARRARA</u>			PROVINCIA (sigla) <u>MS</u>
CONDIZIONE PROFESSIONALE	QUALIFICA	ATTIVITÀ ECONOMICA	
☐	☐	☐	
Se il richiedente è diverso da "persona fisica" indicare:			
ATTIVITÀ ECONOMICA ESERCITATA ☐			
TITOLO IN BASE AL QUALE IL RICHIEDENTE EFFETTUA LA DOMANDA DI SANATORIA			
Proprietà ☐	Locazione ☐		
Possesso ad altro titolo reale ☐	Altro ☐	(specificare)	

COSTRUZIONI SU AREE DI PROPRIETÀ DELLO STATO O DI ENTI PUBBLICI TERRITORIALI	
Indicare se l'opera oggetto di sanatoria è stata eseguita su aree di proprietà dello Stato o di Enti Pubblici territoriali: 1 ☒ sì 2 ☐ no	
MODALITÀ DI ACQUISIZIONE (Compilare solo se il richiedente è proprietario dell'opera oggetto di sanatoria)	
1 COMPRAVENDITA — da privati ☐ — da impresa di costruzioni ☐ — da altra impresa ☐ — da altri ☐ 2 DONAZIONE e/o SUCCESSIONE ☐ 3 COSTRUITA IN PROPRIO ☒	

PROPRIETARIO (compilare solo se il richiedente è diverso dal proprietario)	
COGNOME O DENOMINAZIONE _____	
NOME _____	
RESIDENZA ANAGRAFICA	COMUNE _____ PROVINCIA (sigla) _____
FRAZIONE, VIA E NUMERO CIVICO _____ C.A.P. _____	
LOTTIZZAZIONE	
Indicare se l'opera oggetto di sanatoria insiste su area lottizzata: 1 ☐ no 2 ☒ sì con lottizzazione autorizzata e convenzionata 3 ☒ sì con lottizzazione non autorizzata e non convenzionata	

SEZIONE PRIMA — OPERA OGGETTO DI SANATORIA - NOTIZIE GENERALI

A - LOCALIZZAZIONE

LOCALITÀ, VIA, PIAZZA E NUMERO CIVICO MARINA VIA VIC. BASA 101	C.A.P. 54031	COMUNE MARINA DI CARIDAMO	PROVINCIA (sigla) CS
--	------------------------	-------------------------------------	--------------------------------

In mancanza delle informazioni relative alla toponomastica indicare:

- Catasto terreni: foglio di mappa	97	numero/i di mappa	274	273	
- Nuovo catasto edilizio urbano: foglio di mappa		numero/i di mappa			
subalterno					

B - ZONA URBANISTICA

	Alla data d'inizio dei lavori	Alla data del 1° ottobre 1983
- Zona A	1 ☐	1 ☐
- Zona B	2 ☐	2 ☒
- Zona C	3 ☒	3 ☐
- Zona D	4 ☐	4 ☐
- Zona E	5 ☐	5 ☐
- Zona F	6 ☐	6 ☐
- Non era vigente alcuno strumento urbanistico	7 ☐	7 ☐

C - VINCOLI

Indicare se l'area sulla quale sorge l'opera ovvero se il fabbricato ove è ubicata risultano soggetti a vincoli: 1 ☒ 2 ☐

Se sì, indicare il tipo di vincolo

10

D - NATURA DELL'OPERA

d.1 — Opera autonomamente utilizzabile:

- Intero fabbricato 1 ☒

- Porzione di fabbricato 2 ☐

d.2 — Opera non autonomamente utilizzabile: 3 ☐

E - TIPOLOGIA DELL'ABUSO PER IL QUALE È RICHIESTA LA SANATORIA

- Opere realizzate in assenza o difformità della licenza edilizia o concessione e non conformi alle norme urbanistiche ed alle prescrizioni degli strumenti urbanistici:
 - In assenza della licenza edilizia o concessione 1 ☐
 - In difformità della licenza edilizia o concessione 2 ☐
- Opere realizzate senza licenza edilizia o concessione o in difformità da questa, ma conformi alle norme urbanistiche ed alle prescrizioni degli strumenti urbanistici alla data di entrata in vigore della presente legge:
 - In assenza della licenza edilizia o concessione 3 ☐
 - In difformità della licenza edilizia o concessione 4 ☐
- Opere realizzate senza licenza edilizia o concessione o in difformità da questa, ma conformi alle norme urbanistiche ed alle prescrizioni degli strumenti urbanistici al momento dell'inizio dei lavori:
 - In assenza della licenza edilizia o concessione 5 ☒ *cantina e deposito*
 - In difformità della licenza edilizia o concessione 6 ☒ *ristorante e lavanderia*

F - EPOCA DI ULTIMAZIONE

Periodo di ultimazione:

Precedente all'1-9-1967 1 ☒ dal 2-9-1967 al 29-1-1977 2 ☐

dal 30-1-1977 all'1-10-1983 3 ☐ Anno di ultimazione: 19 **58**

G - DISPONIBILITÀ ALL'USO

Indicare se alla data del 1° ottobre 1983 l'opera era abitabile:

1 ☒ 2 ☐ parzialmente 3 ☐

SEZIONE SECONDA — OPERA OGGETTO DI SANATORIA - NOTIZIE PARTICOLARI

A - OPERA AUTONOMAMENTE UTILIZZABILE (Intero fabbricato o porzione di fabbricato)

a - Dimensioni e consistenza

— Piani fuori terra (compreso il seminterrato)	n. 1	— Superficie	
— Piani entroterra	n. 1	- utile abitabile (compresi gli accessori interni alle abitazioni). (Su)	mq 111
— Volume totale (vuoto per pieno)	mc 165	- per servizi ed accessori (esclusi gli accessori interni alle abitazioni). (Snr)	mq 650
		Presenza di superfici destinate ad attività non residenziali (1)	1 ☒ 2 ☐

ABITAZIONI			RIPARTIZIONE DELLE ABITAZIONI												
Numero	Vani di abitazione		A — Secondo il numero delle stanze per abitazione						B — Secondo classi di superficie utile in mq						
	Stanze	Accessori (2)	di 1 stanza	2	3	4	5	di 6 stanze e oltre	fino a 45 mq	da 46 a 75 mq	da 76 a 95 mq	da 96 a 110 mq	da 111 a 130 mq	da 131 a 150 mq	oltre 150 mq

(1) Nel caso di superfici destinate ad attività non residenziali compilare il modello 47/85-D. — (2) Indicare soltanto gli accessori interni alle abitazioni.

b - Diffinitività della licenza edilizia o concessione. In tale caso segnalare gli estremi della licenza o concessione.	c - Superficie complessiva dell'area sulla quale sorge l'opera.
N. licenza o concessione 1660 Data di rilascio giorno mese anno 24 05 1958 Superficie assentita mq 22,50 Volume assentito mc 1,1	— da 0 a 200 mq ☐ — da 201 a 400 mq ☐ 2 — da 401 a 600 mq ☐ 3 — da 601 a 1.000 mq ☐ 4 — da 1.001 a 1.500 mq ☐ 5 — da 1.501 a 2.000 mq ☐ 6 — da 2.001 a 4.000 mq ☐ 7 — da 4.001 a 10.000 mq ☐ 8 — oltre 10.000 mq ☐ 9
d - Titolo di godimento e utilizzazione dell'opera	
Abitazione/i utilizzate Proprietà e usufrutto - residenza primaria n. - residenza non primaria n. - uso non abitativo n. Locazione - uso abitativo n. - uso non abitativo n. Abitazione/i non utilizzate n. Altro titolo - uso abitativo n. - uso non abitativo n. 	
e - Accatastamento	
Se l'opera è accatastata indicare la categoria catastale A/2	
f - Caratteristiche generali del fabbricato nel quale è ubicata l'opera oggetto di sanatoria (Da indicare solo in caso di risposta al punto d.1 della Sezione prima)	
Dimensione e consistenza — Piani fuoriterza (compreso il seminterrato) n. 2 — Piani entroterra n. — Struttura portante prevalente: - pietre o mattoni ☒ 1 - prefabbricata ☐ 3 - cemento armato ☐ 2 - mista e altra ☐ 4	Servizi ad uso diretto del fabbricato — Allacciamento rete fognante ☒ 1 — Allacciamento rete elettrica ☒ 2 — Approvvigionamento idrico da acquedotto ☒ 3 — Impianto termico centralizzato ☐ 4 — Ascensore ☐ 5
Abitazioni comprese nel fabbricato n. 2 Presenza di superfici destinate ad attività non residenziali 1 si 2 no	Aree di pertinenza ad uso diretto del fabbricato Con attrezzature fisse ad uso ricreativo ☐ 1 Con attrezzature fisse al servizio di attività lavorative ☐ 2 Senza attrezzature fisse ☐ 3 Spazi per parcheggi ☐ 4
B - OPERA NON AUTONOMAMENTE UTILIZZABILE	
a. Natura e consistenza	
— Vani o parti di vano al servizio delle abitazioni: - Interni alle abitazioni (Su) mq - Esterni alle abitazioni (Snr) mq Presenza di superfici destinate ad attività non residenziali (1) 1 si 2 no (1) Nel caso di superfici destinate ad attività non residenziali compilare il modello 47/85-D.	
b - Caratteristiche generali dell'unità immobiliare alla quale è annessa l'opera oggetto di sanatoria (Da indicare solo in caso di risposta al punto d.2 della Sezione prima)	
Se l'opera oggetto di sanatoria è annessa ad una singola abitazione indicare la superficie utile dell'abitazione (compresi gli accessori interni). (Su) mq 	Se l'opera oggetto di sanatoria è annessa ad un intero fabbricato indicare: N. piani del fabbricato N. abitazioni del fabbricato
c - Accatastamento	
Se l'opera è accatastata indicare la categoria catastale 	

SEZIONE TERZA — CALCOLO DELL'OBLAZIONE

A - MISURA DELL'OBLAZIONE

TIPOLOGIA DELL'ABUSO	PERIODI IN CUI L'ABUSO È STATO COMMESSO		
	Fino al 1° settembre 1967	Dal 2 settembre 1967 al 29 gennaio 1977	Dal 30 gennaio 1977 al 1° ottobre 1983
	MISURA DELL'OBLAZIONE		
Tipologia 1	L. 5.000 mq	L. 25.000 mq	L. 36.000 mq
Tipologia 2	L. 3.000 mq	L. 15.000 mq	L. 25.000 mq
Tipologia 3	L. 2.000 mq	L. 12.000 mq	L. 20.000 mq

1) Misura dell'oblazione (riportare l'importo corrispondente alla tipologia dell'abuso e all'epoca in cui è stato commesso).

Lire/mq 2.000

B - CALCOLO DELLE SUPERFICI

- 2) Superficie utile abitabile mq 21,99
- 3) Superficie non residenziale mq 14,99 × 0,6 = mq 8,99
- 4) Superficie complessiva (sommare rigo 2 con rigo 3) mq 29,98

Nel caso di opera destinata a prima abitazione del proprietario richiedente, passare al punto D.

C - CALCOLO DELL'OBLAZIONE

Coefficienti correttivi (moltiplicare l'importo del rigo 1 per uno dei coefficienti riportati nelle istruzioni)

5) Misura dell'oblazione corretta Lire/mq .000

Oblazione da versare (moltiplicare la superficie del rigo 4 per l'importo del rigo 5)

6) Oblazione da versare Lire 58800,000

D - CALCOLO DELL'OBLAZIONE PER OPERE DESTINATE A PRIMA ABITAZIONE DEL PROPRIETARIO RICHIEDENTE (art. 34, commi 3 e 4)

- 7) Superficie soggetta a riduzione della somma dovuta a titolo di oblazione mq .00
- 8) Superficie eccedente (sottrarre rigo 7 da rigo 4) mq .00
- Misura dell'oblazione
- 9) Misura dell'oblazione dovuta in assenza di convenzionamento (ridurre di un terzo la somma di rigo 1) Lire/mq .000
- 10) Misura dell'oblazione dovuta in presenza di convenzionamento (ridurre a metà la somma di rigo 9) Lire/mq .000
- 11) Importo relativo alla superficie soggetta a riduzione (moltiplicare rigo 7 per rigo 9 o 10) Lire .000
- 12) Importo relativo alla superficie eccedente (moltiplicare rigo 1 per rigo 8) Lire .000
- 13) Oblazione da versare (sommare rigo 11 con rigo 12) Lire .000

E - OBLAZIONE DOVUTA E MODALITÀ DI VERSAMENTO

- 14) Oblazione da versare - **Casi particolari** (art. 38, co 6) Lire .000
- 15) Oblazione da versare (riportare l'importo indicato al rigo 6, 13 o 14) Lire 58800,000
- 16) Somma versata in data: 29/09/1986 - in unica soluzione Lire 100000,000
- 1ª rata Lire .000
- 17) Se il richiedente si avvale della facoltà di rateizzazione indicare il numero delle rate:
- fino a 3 rate ☐ fino a 8 rate ☐ fino a 16 rate ☐


Documentazione allegata

Data 26/09/86

Firma del richiedente Gerardo D'Amico



ORIGINALE PER IL COMUNE

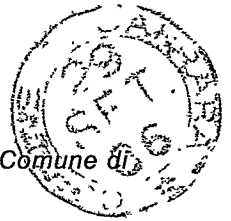

Al Signor Sindaco del Comune di

CAVANA

A	RISERVATO AL COMUNE	
	Denominazione e N. Distintivo (secondo la classificazione ISTAT)	
	COMUNE	CAVANA
	PROVINCIA	RA
	N. PROTOCOLLO	3362

B	N. PROGRESSIVO	03645996031
---	----------------	-------------

MINISTERO DEI LAVORI PUBBLICI

Per le domande seguite da quadratino occorre barrare così ☒ la risposta che fa al caso.

COSTRUZIONI SU AREE DI PROPRIETÀ DELLO STATO O DI ENTI PUBBLICI TERRITORIALI		PROPRIETARIO (compilare solo se il richiedente è diverso dal proprietario)	
Indicare se l'opera oggetto di sanatoria è stata eseguita su aree di proprietà dello Stato o di Enti Pubblici territoriali: 1 ☒ sì 2 ☐ no		COGNOME O DENOMINAZIONE _____ NOME _____	
MODALITÀ DI ACQUISIZIONE (Compilare solo se il richiedente è proprietario dell'opera oggetto di sanatoria)		RESIDENZA ANAGRAFICA	COMUNE PROVINCIA (sigla)
		FRAZIONE, VIA E NUMERO CIVICO	C.A.P.
1 COMPRAVENDITA — da privati 1 ☐ — da impresa di costruzioni 2 ☐ — da altra impresa 3 ☐ — da altri 4 ☐		LOTTIZZAZIONE Indicare se l'opera oggetto di sanatoria insiste su area lottizzata: 1 ☒ no 2 ☐ sì con lottizzazione autorizzata e convenzionata 3 ☐ sì con lottizzazione non autorizzata e non convenzionata	
2 DONAZIONE e/o SUCCESSIONE 5 ☐			
3 COSTRUITA IN PROPRIO 6 ☒			

SEZIONE PRIMA — OPERA OGGETTO DI SANATORIA - NOTIZIE GENERALI

A - LOCALIZZAZIONE

LOCALITÀ, VIA, PIAZZA E NUMERO CIVICO VIARINA DI CARMARIA VIC BASSA 101	C.A.P. 54031	COMUNE VIARINA DI CARMARIA	PROVINCIA (sigla) YS
---	------------------------	--------------------------------------	--------------------------------

In mancanza delle informazioni relative alla toponomastica indicare:

- Catasto terreni: foglio di mappa	97	numero/i di mappa	274	273		
- Nuovo catasto edilizio urbano: foglio di mappa		numero/i di mappa				
subalterno						

B - ZONA URBANISTICA

	Alla data d'inizio dei lavori	Alla data del 1° ottobre 1983
- Zona A	1 ☐	1 ☐
- Zona B	2 ☐	2 ☒
- Zona C	3 ☒	3 ☐
- Zona D	4 ☐	4 ☐
- Zona E	5 ☐	5 ☐
- Zona F	6 ☐	6 ☐
- Non era vigente alcuno strumento urbanistico	7 ☐	7 ☐

C - VINCOLI

Indicare se l'area sulla quale sorge l'opera ovvero se il fabbricato ove è ubicata risultano soggetti a vincoli: 1 ☒ 2 ☐ 3 ☐ 1131 <

b - Difformità della licenza edilizia o concessione. In tale caso segnalare gli estremi della licenza o concessione.	c - Superficie complessiva dell'area sulla quale sorge l'opera.												
N. licenza o concessione 1660 Data di rilascio giorno mese anno 24 05 1958 Superficie assentita mq 22,50 Volume assentito mc 1,1	— da 0 a 200 mq 1 ☐ — da 1.001 a 1.500 mq 5 ☐ — da 201 a 400 mq 2 ☐ — da 1.501 a 2.000 mq 6 ☐ — da 401 a 600 mq 3 ☐ — da 2.001 a 4.000 mq 7 ☐ — da 601 a 1.000 mq 4 ☐ — da 4.001 a 10.000 mq 8 ☐ — oltre 10.000 mq 9 ☐												
d - Titolo di godimento e utilizzazione dell'opera													
Abitazione/i utilizzate <table style="width: 100%;"> <tr> <th style="width: 33%;">Proprietà e usufrutto</th> <th style="width: 33%;">Locazione</th> <th style="width: 33%;">Altro titolo</th> </tr> <tr> <td>- residenza primaria n. </td> <td>- uso abitativo n. </td> <td>- uso abitativo n. </td> </tr> <tr> <td>- residenza non primaria n. </td> <td>- uso non abitativo n. </td> <td>- uso non abitativo n. </td> </tr> <tr> <td>- uso non abitativo n. </td> <td colspan="2">Abitazione/i non utilizzate n. </td> </tr> </table>		Proprietà e usufrutto	Locazione	Altro titolo	- residenza primaria n. 	- uso abitativo n. 	- uso abitativo n. 	- residenza non primaria n. 	- uso non abitativo n. 	- uso non abitativo n. 	- uso non abitativo n. 	Abitazione/i non utilizzate n. 	
Proprietà e usufrutto	Locazione	Altro titolo											
- residenza primaria n. 	- uso abitativo n. 	- uso abitativo n. 											
- residenza non primaria n. 	- uso non abitativo n. 	- uso non abitativo n. 											
- uso non abitativo n. 	Abitazione/i non utilizzate n. 												
e - Accatastamento													
Se l'opera è accatastata indicare la categoria catastale A/2													
f - Caratteristiche generali del fabbricato nel quale è ubicata l'opera oggetto di sanatoria (Da indicare solo in caso di risposta al punto d.1 della Sezione prima)													
Dimensione e consistenza — Piani fuoriterza (compreso il seminterrato) n. 2 — Piani entroterra n. — Struttura portante prevalente: - pietre o mattoni 1 ☒ - prefabbricata 3 ☐ - cemento armato 2 ☐ - mista e altra 4 ☐	Servizi ad uso diretto del fabbricato — Allacciamento rete fognante 1 ☒ — Allacciamento rete elettrica 2 ☒ — Approvvigionamento idrico da acquedotto 3 ☒ — Impianto termico centralizzato 4 ☐ — Ascensore 5 ☐												
Abitazioni comprese nel fabbricato n. 2 Presenza di superfici destinate ad attività non residenziali 1 si 2 ☒ no	Aree di pertinenza ad uso diretto del fabbricato Con attrezzature fisse ad uso ricreativo 1 ☐ Con attrezzature fisse al servizio di attività lavorative 2 ☐ Senza attrezzature fisse 3 ☐ Spazi per parcheggi 4 ☐												
B - OPERA NON AUTONOMAMENTE UTILIZZABILE													
a. Natura e consistenza													
— Vani o parti di vano al servizio delle abitazioni: - Interni alle abitazioni (Su) mq Presenza di superfici destinate ad attività non residenziali (1) - Esterni alle abitazioni (Snr) mq 1 si 2 no (1) Nel caso di superfici destinate ad attività non residenziali compilare il modello 47/85-D.													
b - Caratteristiche generali dell'unità immobiliare alla quale è annessa l'opera oggetto di sanatoria (Da indicare solo in caso di risposta al punto d.2 della Sezione prima)													
Se l'opera oggetto di sanatoria è annessa ad una singola abitazione Indicare la superficie utile dell'abitazione (compresi gli accessori interni). (Su) mq 	Se l'opera oggetto di sanatoria è annessa ad un intero fabbricato indicare: N. piani del fabbricato N. abitazioni del fabbricato 												
c - Accatastamento													
Se l'opera è accatastata indicare la categoria catastale 													

SEZIONE TERZA — CALCOLO DELL'OBLAZIONE

A - MISURA DELL'OBLAZIONE

TIPOLOGIA DELL'ABUSO	PERIODI IN CUI L'ABUSO È STATO COMMESSO		
	Fino al 1° settembre 1967	Dal 2 settembre 1967 al 29 gennaio 1977	Dal 30 gennaio 1977 al 1° ottobre 1983
	MISURA DELL'OBLAZIONE		
Tipologia 1	L. 5.000 mq	L. 25.000 mq	L. 36.000 mq
Tipologia 2	L. 3.000 mq	L. 15.000 mq	L. 25.000 mq
Tipologia 3	L. 2.000 mq	L. 12.000 mq	L. 20.000 mq

1) Misura dell'oblazione (riportare l'importo corrispondente alla tipologia dell'abuso e all'epoca in cui è stato commesso).

Lire/mq 52.000

B - CALCOLO DELLE SUPERFICI

- 2) Superficie utile abitabile mq 21,40
- 3) Superficie non residenziale mq 14,00 × 0,6 = mq 8,40
- 4) Superficie complessiva (sommare rigo 2 con rigo 3) mq 29,40

Nel caso di opera destinata a prima abitazione del proprietario richiedente, passare al punto D.

C - CALCOLO DELL'OBLAZIONE

Coefficienti correttivi (moltiplicare l'importo del rigo 1 per uno dei coefficienti riportati nelle istruzioni)

5) Misura dell'oblazione corretta Lire/mq .000

Oblazione da versare (moltiplicare la superficie del rigo 4 per l'importo del rigo 5)

6) Oblazione da versare Lire 58800 .000

D - CALCOLO DELL'OBLAZIONE PER OPERE DESTINATE A PRIMA ABITAZIONE DEL PROPRIETARIO RICHIEDENTE (art. 34, commi 3 e 4)

- 7) Superficie soggetta a riduzione della somma dovuta a titolo di oblazione mq .11
- 8) Superficie eccedente (sottrarre rigo 7 da rigo 4) mq .11
- Misura dell'oblazione
- 9) Misura dell'oblazione dovuta in assenza di convenzionamento (ridurre di un terzo la somma di rigo 1) Lire/mq .000
- 10) Misura dell'oblazione dovuta in presenza di convenzionamento (ridurre a metà la somma di rigo 9) Lire/mq .000
- 11) Importo relativo alla superficie soggetta a riduzione (moltiplicare rigo 7 per rigo 9 o 10) Lire .000
- 12) Importo relativo alla superficie eccedente (moltiplicare rigo 1 per rigo 8) Lire .000
- 13) Oblazione da versare (sommare rigo 11 con rigo 12) Lire .000

E - OBLAZIONE DOVUTA E MODALITÀ DI VERSAMENTO

14) Oblazione da versare - **Casi particolari** (art. 38, co 6) Lire .000

15) Oblazione da versare (riportare l'importo indicato al rigo 6, 13 o 14) Lire 58800 .000

16) Somma versata in data: 29/09/1985 - in unica soluzione Lire 100 .000
- 1ª rata Lire .000

17) Se il richiedente si avvale della facoltà di rateizzazione indicare il numero delle rate:

fino a 3 rate ☐

fino a 8 rate ☐

fino a 16 rate ☐


Documentazione allegata

Data

26/09/86

Firma del richiedente

Bernardo Dini

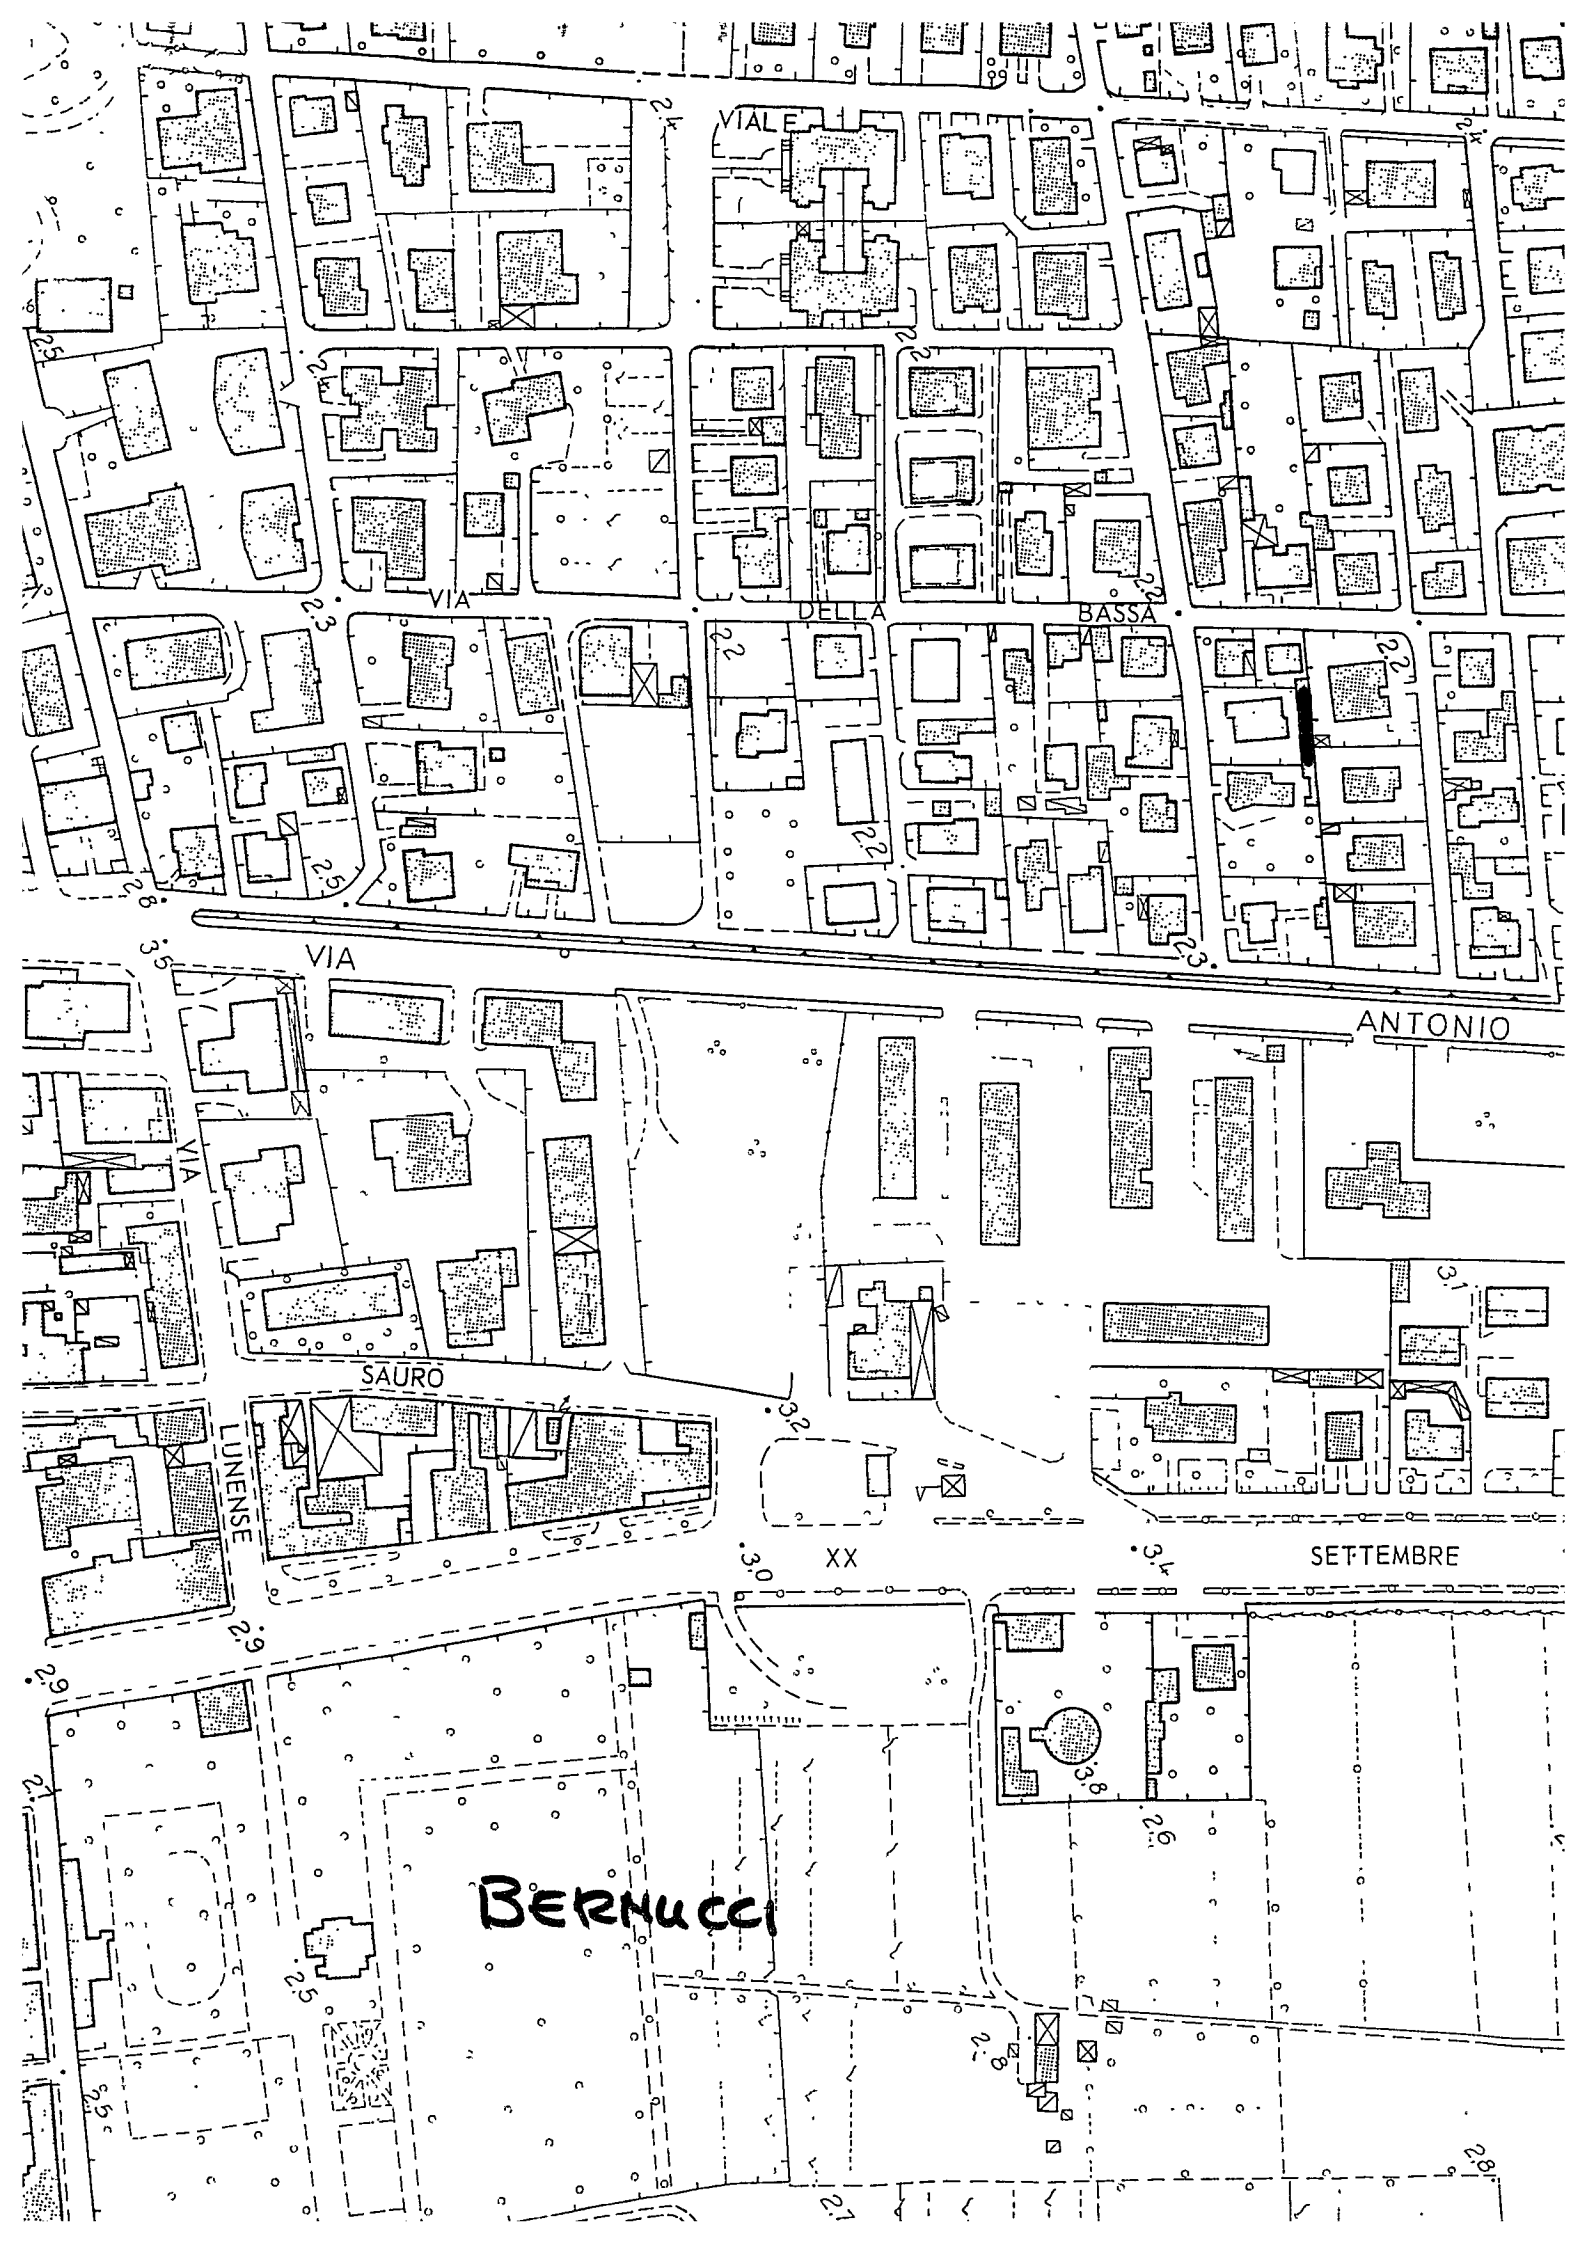

VIA E

VIA

DELLA

BASSA

VIA

ANTONIO

SAURO

LUNENSE

XX

SETTEMBRE

BERNUCCI



Carrara, li (data postale) _____

COMUNE DI CARRARA

C.A.P. 54033

RACCOMANDATA

Ufficio CONDONO EDILIZIO

N. 29634 di prot. 15278

Risposta a nota n. 5089

del _____

Allegati 0

OGGETTO: Richiesta sanatoria edilizia -
n° progressivo
- Pratica n° 3362
presentata il 29-9-86
- Richiesta documentazione integrativa.

Bonucci Luca

Via Vic Basso, 101

54036 Carrara Marina

In riferimento alla domanda di concessione edilizia in sanatoria di cui all'oggetto emarginato, la S.V. è formalmente invitata a presentare entro 15 gg. dalla notifica della presente, la sottoelencata documentazione integrativa: a tal fine si ricorda che gli uffici comunali sono aperti al pubblico nei giorni di Lunedì-Giovedì-Sabato dalle ore 9,00 alle ore 13,00:

☒ n° marche da bollo da £.3.000 cad.;

☒ stralcio aereofotogrammetrico con velatura in rosso dell'opera abusiva;

☒ dichiarazione stato dei lavori con reperto fotografico-relazione tecnica costruttiva dell'opera abusiva;

☒ disegni comprensivi di stralcio catastale, pianta, prospetti, sezione, in scala 1:100 con schema calcolo superfici e volumi dell'esistente e dell'abuso in triplice copia;

☐ certificato di residenza in bollo e copia conforme dell'ultima dichiarazione dei redditi;

☒ al fine di accertare l'anno di ultimazione dell'intervento abusivo, occorre produrre "prove" (fatture e/o atto notorio);

☒ ricevuta dell'U.T.E. con n° copie planimetrie catastali;

☒ conguaglio sull'oblazione versata per tardata presentazione (%) £. 109.900
+ 5% in ragione d'anno;

☒ Document. per Lic. Ambientale





11 LUG. 1989

Carrara, li (data postale)

COMUNE DI CARRARA

C.A.P. 54033

RACCOMANDATA

Ufficio CONDONO EDILIZIO

N. _____ di prot.

Disposta a nota n. _____ del _____

Allegati n. _____

OGGETTO: Richiesta sanatoria edilizia -
n° progressivo
- Pratica n° 3362
presentata il 29-9-86
- Richiesta documentazione integrativa.

Benucci Diana

Via Vic Basso, 101

54036 Carrara Marina

In riferimento alla domanda di concessione edilizia in sanatoria di cui all'oggetto emarginato, la S.V. è formalmente invitata a presentare entro 15 gg. dalla notifica della presente, la sottoelencata documentazione integrativa: a tal fine si ricorda che gli uffici comunali sono aperti al pubblico nei giorni di Lunedì-Giovedì-Sabato dalle ore 9,00 alle ore 13,00:

- ☒ n° marche da bollo da f.3.000 cad.;
- ☒ stralcio aereofotogrammetrico con velatura in rosso dell'opera abusiva;
- ☒ dichiarazione stato dei lavori con reperto fotografico-relazione tecnica costruttiva dell'opera abusiva;
- ☒ disegni comprensivi di stralcio catastale, pianta, prospetti, sezione, in scala 1:100 con schema calcolo superfici e volumi dell'esistente e dell'abuso in triplice copia;
- ☐ certificato di residenza in bollo e copia conforme dell'ultima dichiarazione dei redditi;
- ☒ al fine di accertare l'anno di ultimazione dell'intervento abusivo, occorre produrre "prove" (fatture e/o atto notorio);
- ☒ ricevuta dell'U.T.E. con n° copie planimetrie catastali;
- ☒ conguaglio sull'oblazione versata per tardata presentazione (%) f. 109.900
5% in ragione d'anno;
- ☒ Document per Vinc Ambientale



COMUNE DI CARRARA

CONDONO EDILIZIO

Legge 47/05

Richiedente: BERNUCCI DINA n° 3362

Documentazione presentata a completamento della richiesta:

1 - Stralcio Aereofotogrammetrico	SI	NO
2 - Relazione Tecnica Ill.va	SI	NO
3 - Reperto Fotografico	SI	NO
4 - Elaborati Grafici	SI	NO
5 - Dichiarazione Giurata	SI	NO
6 - Ricevuta U.T.E	SI	NO
7 - Planimetria Catastale	SI	NO
8 - Bolli	SI	NO
9 - Certificato Iscriz. CCIAA	SI	NO
10 - Certificato Residenza	SI	NO
11 - Conguaglio Oblazione L. <u>109900</u>	SI	NO
12		
13		
14 - Documentazione per Vinc. <u>AMBIENT.</u>	SI	NO
" " "	SI	NO

NOTE:

Ricevuta n.° 8446 della Sezione II, V°

LA DITTA Immo di M. S. S. P. C. BERNUCCI DI NA

u. e. CARRARA, il 17.09.1917 PROPERTA

ha presentato in data odierna per l'immobile sito nel Comune
di CARRARA Via vic. BASSA n.° 101
- Piazza 97
distinto in Catasto con il Foglio n.° particella n.° 273-274
i seguenti documenti:

-Modello 3 SPC in

-Tipo mappale in

-Elaborato planimetrico no

-Modello 55 autocalentico no

-n.° Mod. 1 con planimetrie in

Mod. 44. in

La presentazione dei documenti di cui sopra costituisce prova
utile ai fini della documentazione catastale prevista dall'art. 15 della
Legge 28.2.1985, n.° 47.

data

18 MAR. 1907



IL DIRIGENTE




COMUNE DI CARRARA

UFFICIO ANAGRAFE

Dichiarazione sostitutiva dell'Atto di Notorietà resa ai sensi dell'art. 4 legge 4-1-1968 n. 15

Il sottoscritto BERNUCCI DINA nato a CARRARA
il 17.9.1917 abitante in via VICINALE BASSA N. 101
località MARINA dichiara sotto la sua personale responsabilità quanto segue:
I lavori oggetto di sanatoria edile sono stati eseguiti nell'anno
1958

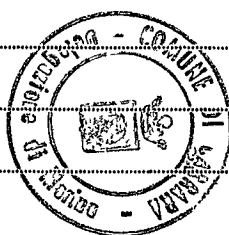

Carrara, li 13 MAG. 1987

In carta legale per uso condono edilizio

IN FEDE

Bernucci Dina

COMUNE DI CARRARA

Attesto che la dichiarazione di cui sopra è stata resa e sottoscritta alla mia presenza dal Sig.

BERNUCCI DINA

documento di riconoscimento [firma] N.
del previa ammonizione sulla responsabilità penale cui potrà andare incontro
in caso di dichiarazione mendace.

Carrara, li 13 MAG. 1987




L'UFFICIALE D'ANAGRAFE
DELEGATO
(Gino Anadeti)


RELEZIONE TECNICA DESCRITTIVA

OGGETTO: Sanatoria edile Sig. BERNUCCI DINA PROT.3362


Le opere oggetto di sanatoria edile, consistono nella trasformazione mediante cambio d'uso e ampliamento di un piccolo manufatto retrostante la proprietà sita a Marina di Carrara Via Bassa, distinta catastalmente al Fg. 97 mappali 273 e 274.


Il manufatto originario costruito con licenza edilizia n° 1660 del 24.05.1958 ad uso cantina di mq. 25,00 è stato successivamente ampliato sul lato ponente di un incremento pari a mq. 20,00 la trasformazione interna ha quindi generato una piccola unità immobiliare di abitazione. Strutturalmente l'ampliamento è costituito da muratura in mattoni 2UNI di spessore cm. 30, copertura in legno e tegole marsigliesi, con sottostante solaio di soffitto in laterizio armato. Oltre a questo intervento è stato realizzato sempre in abuso edilizio un successivo ampliamento posto di fianco al precedente per realizzare due locali distinti, uno ad uso sgombero l'altro ad uso cantina. Questo secondo ampliamento ha una superficie coperta di mq. 35,00 e strutturalmente è stato realizzato impiegando muratura in 2UNI ad una testa, copertura in legno e manto di lastre di eternit.

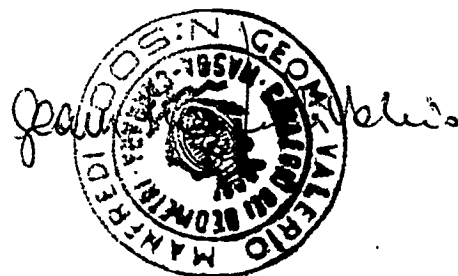

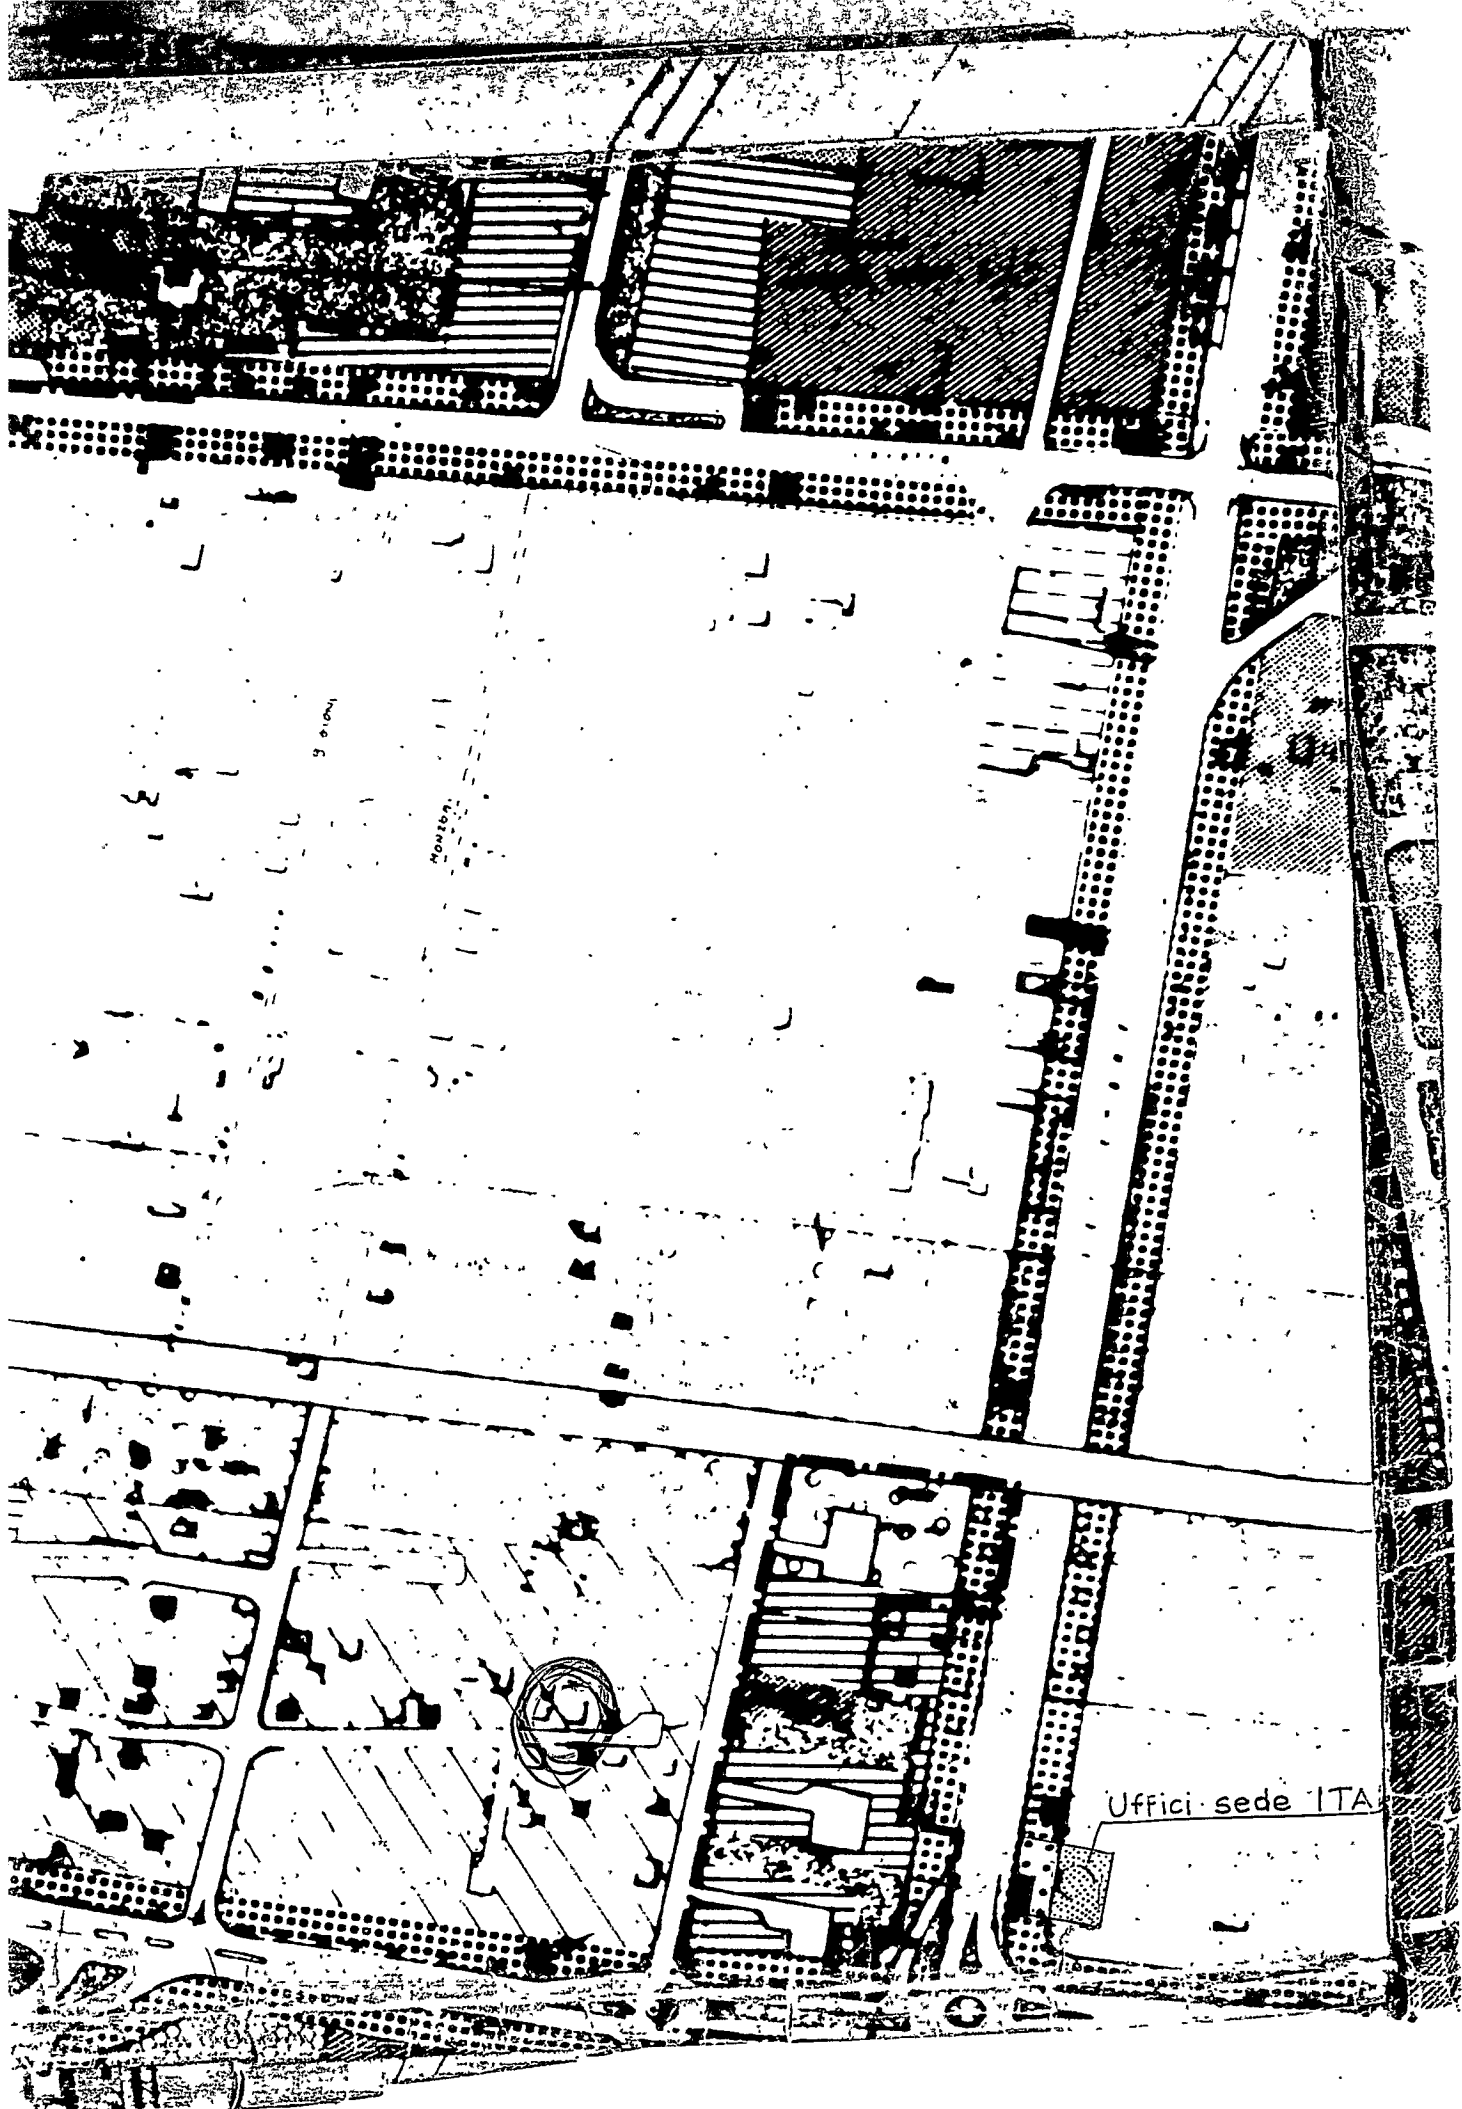

Uffici sede ITA

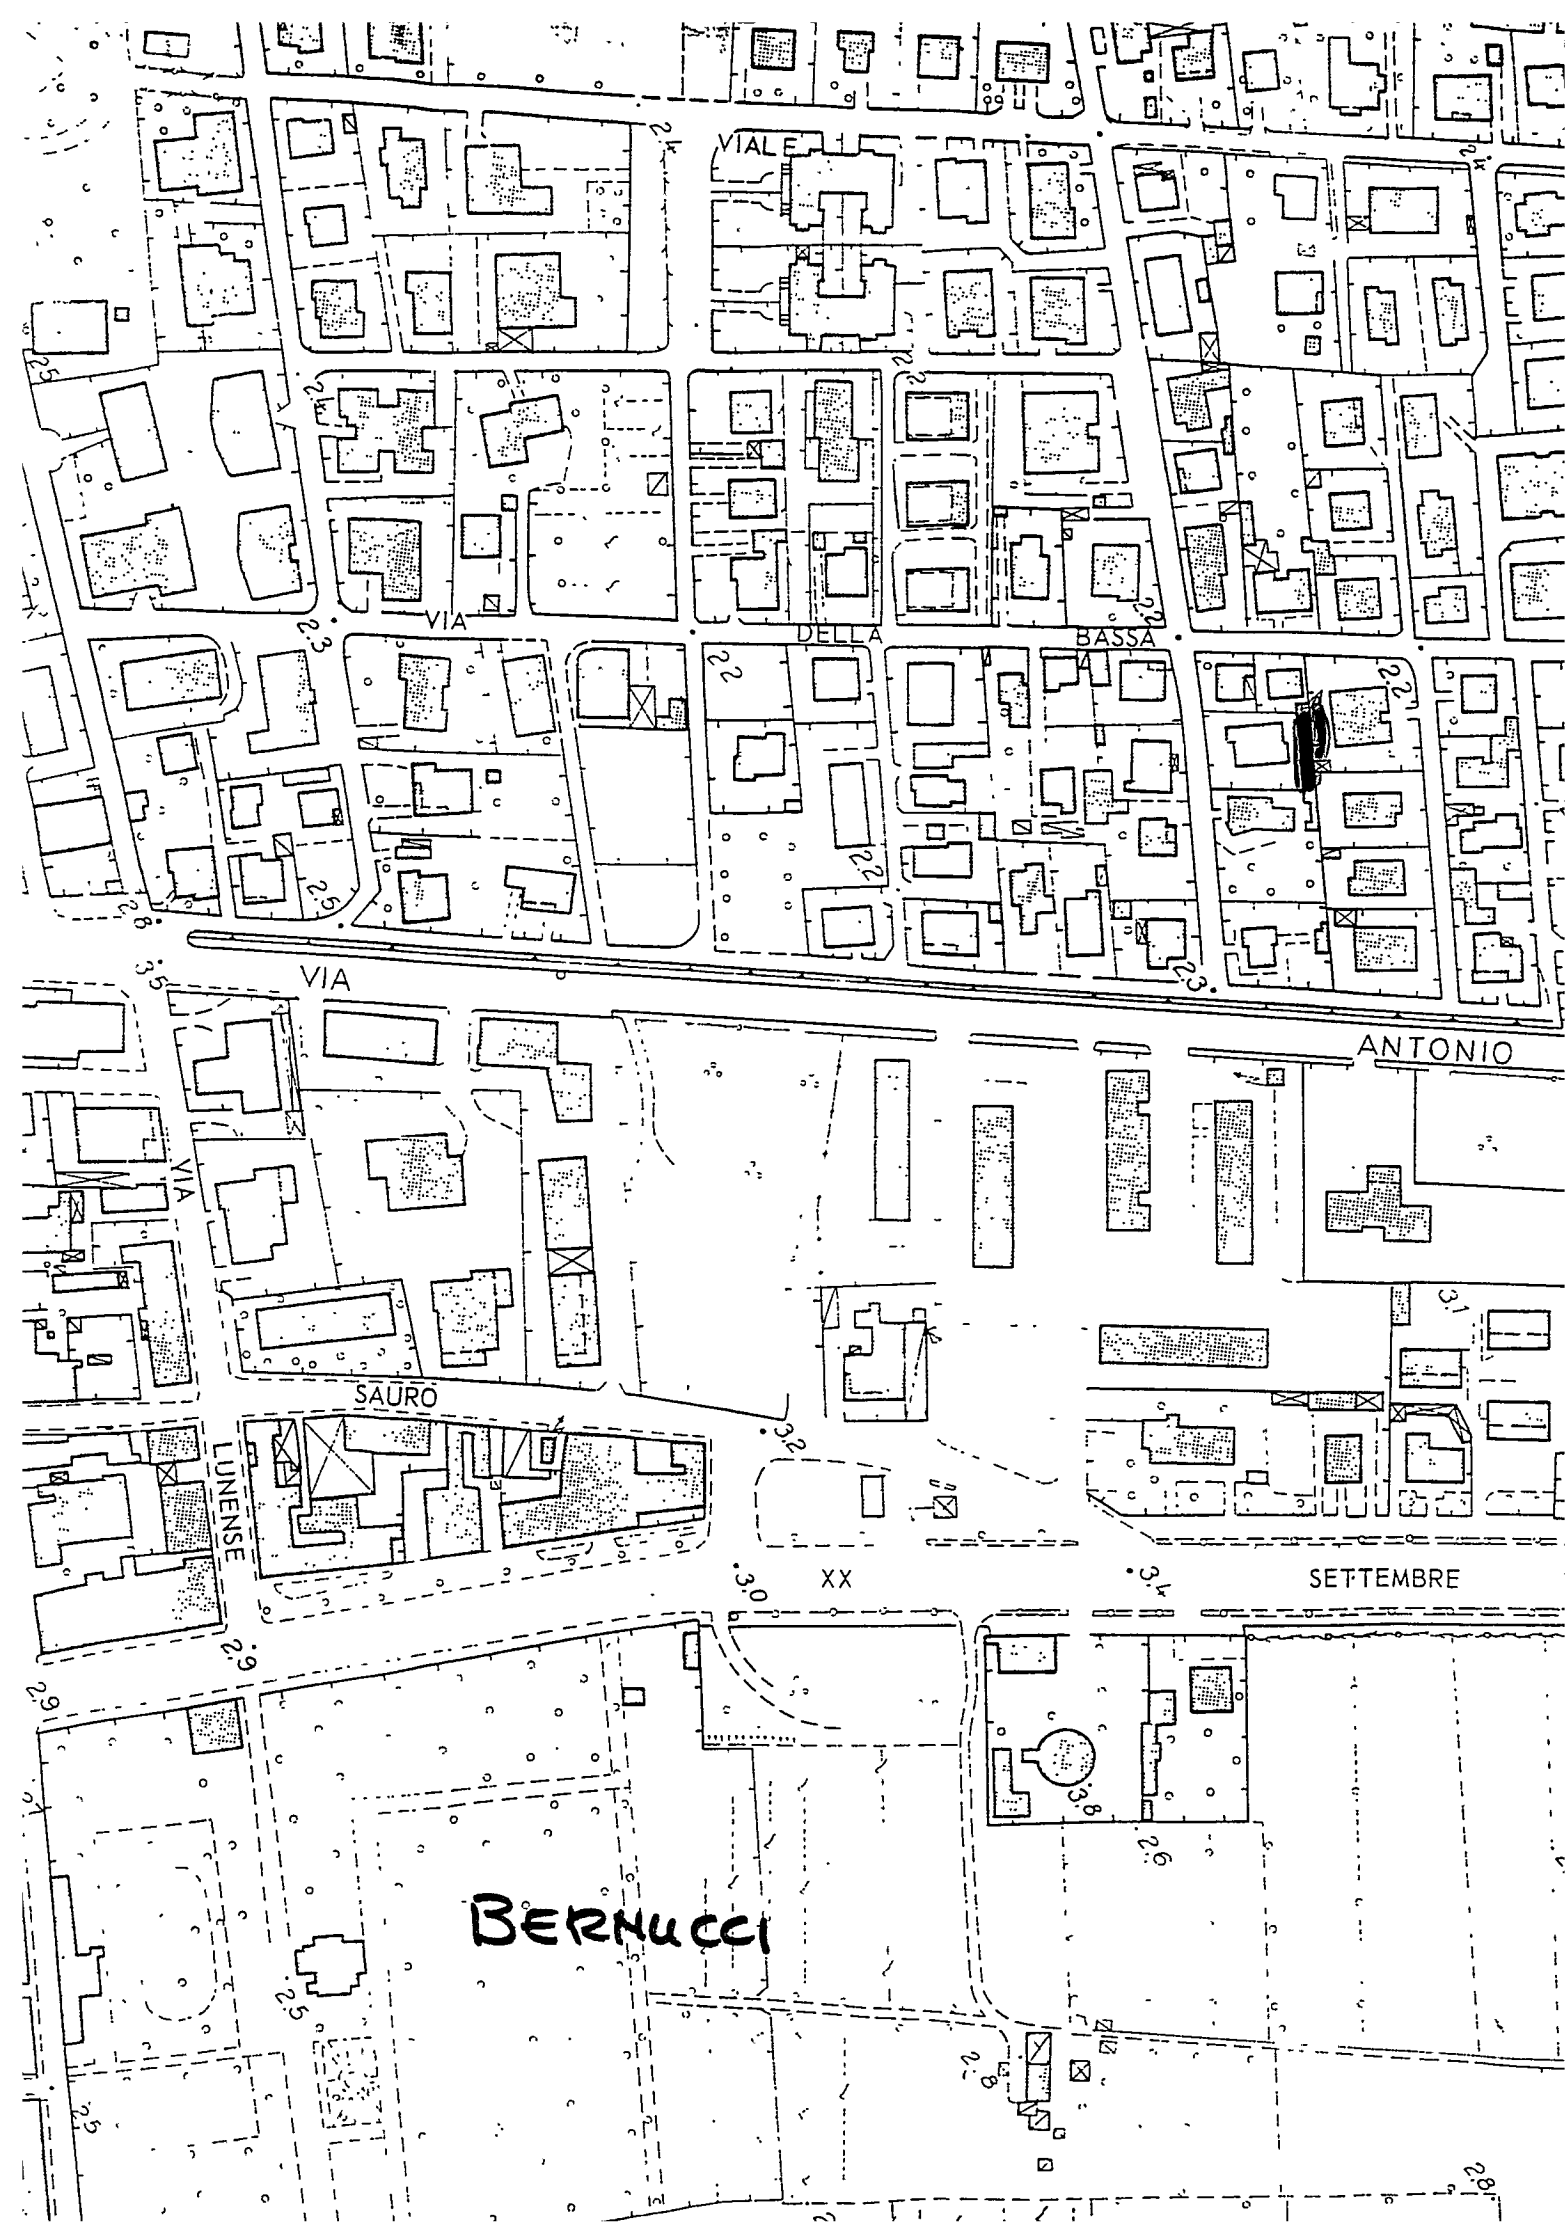

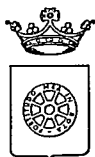

COMUNE DI CARRARA
Settore Urbanistica

RACCOMANDATA A.R.

prot.gen. _____ del
prot.urb. _____ del

OGGETTO: Accoglimento istanza di Condono Edilizio 3362/86 n. prog. 364599603

IL DIRIGENTE

Vista la domanda di concessione edilizia in sanatoria presentata il 29/09/1986, da BERNUCCI DINA (C.F.: BRNDNI17957B832Y), residente in CARRARA VIA VIC. BASSA,101 , ai sensi dell'art. 31 della Legge n° 47/85, e successive modifiche, relative alle opere di : CAMBIO D'USO DI VANI DA USO ACCESSORIO IN UNITA' IMMOBILIARE USO RESIDENZIALE E AMPLIAMENTO ubicato in MARINA DI CARRARA VIA BASSA,101.

COMUNICA

- che il Nucleo Valutazione costituito con determinazione del Dirigente n° 58 del 22/05/2000 nella riunione n°30 DEL 13/09/2003 si e' espresso come segue:" PARERE FAVOREVOLE " pertanto l'istanza di CONCESSIONE EDILIZIA A SANATORIA relativa ai lavori di cui sopra e' accolta definitivamente;

-che il contributo di concessione di cui all'art. 37 della legge 28 febbraio 1985, n° 47 ed altri artt. 1,2 e 3 della legge regionale 7 maggio 1985, n° 51 **NON E' DOVUTO**, trattandosi di opere eseguite antecedentemente la data del 1/9/67.

I diritti di segreteria di L. 30.000 (€ 15,00) dovranno essere versati al ritiro della Concessione edilizia di Sanatoria c/o Ufficio Economato del Comune di Carrara.

Al momento del ritiro inoltre dovra' produrre una marca da bollo di Euro 10,33

Carrara, li 19/08/2003

IL DIRIGENTE
BACICALUPI CLAUDIO

Si fa presente che la pratica in oggetto è depositata presso la Segreteria del Settore Urbanistica aperta al pubblico Martedì e Giovedì dalle ore 8,30 alle ore 12,30.

COMUNE DI CARRARA -54033 piazza Due Giugno,1
Settore Urbanistica (U.O Servizi Amministrativi)

Telefono 0585.641324 -Fax 0585.641296 .- e-mailMarchiClaudio@comune .carrara.ms.it

RELEZIONE TECNICA DESCRITTIVA

OGGETTO: Sanatoria edile Sig. BERNUCCI DINA PROT.3362

Le opere oggetto di sanatoria edile, consistono nella trasformazione mediante cambio d'uso e ampliamento di un piccolo manufatto retrostante la proprietà sita a Marina di Carrara Via Bassa, distinta catastalmente al Fg. 97 mappali 273 e 274.

Il manufatto originario costruito con licenza edilizia n° 1660 del 24.05.1958 ad uso cantina di mq. 25,00 è stato successivamente ampliato sul lato ponente di un incremento pari a mq. 20,00 la trasformazione interna ha quindi generato una piccola unità immobiliare di abitazione. Strutturalmente l'ampliamento è costituito da muratura in mattoni 2UNI di spessore cm. 30, copertura in legno e tegole marsigliesi, con sottostante solaio di soffitto in laterizio armato. Oltre a questo intervento è stato realizzato sempre in abuso edilizio un successivo ampliamento posto di fianco al precedente per realizzare due locali distinti, uno ad uso sgombero l'altro ad uso cantina. Questo secondo ampliamento ha una superficie coperta di mq. 35,00 e strutturalmente è stato realizzato impiegando muratura in 2UNI ad una testa, copertura in legno e manto di lastre di eternit.






NUOVO CATASTO EDILIZIO URBANO


Lire
100

(R. DECRETO-LEGGE 13 APRILE 1939, N. 652)

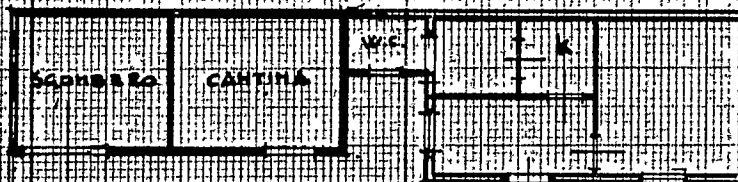
Planimetria dell'immobile situato nel Comune di CARRARA (MARINA) Via VICINALE BASSA n. 101Ditta BERNUCCI DINA u.g. CARRARA il 17.9.1914 propeAllegata alla dichiarazione presentata all'Ufficio Tecnico Erariale di MASSA-CARRARA

PIANO TERRA

M. 300

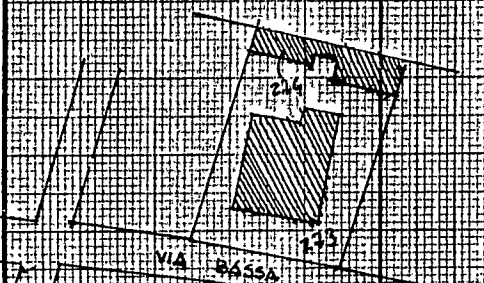STABILE PLANIMETRICO A 1000
FEC. 91.1000 214

ORIENTAMENTO

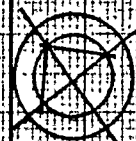

SCALA DI 1:200

SPAZIO RISERVATO PER LE ANNOTAZIONI D'UFFICIO

Compilata dal GEOM. MANFREDI VALERIO
(Titolo, nome e cognome del tecnico)

DATA

PROT. N°

Iscritto all'Albo de GEOMETRIdella Provincia di MASSA-CARRARADATA 27.11.1986Firma: Manfredi Valerio