

12 FEB. 1975

2 VARIANTE

ARCH. SILVESTRO TELARA		
SIG.RI CASTELLITI SERGIO E CLAUDIO		VARIANTE
COSTRUZIONE CIVILE ABITAZIONE - LOC. AVENZA VIA CARRARECCIA	PROSPETTI SEZIONE	2
1 100	XI - 1974	II VARIANTE


APPROVATO

18 NOV. 1975


CONSOLIDATO




VARIANTE AL PROGETTO
Approvata dal Sindaco alle condizioni
indicate nel permesso di costruzione
No. 98 del 18 NOV. 1975
L'ING. CAP. *inquin*

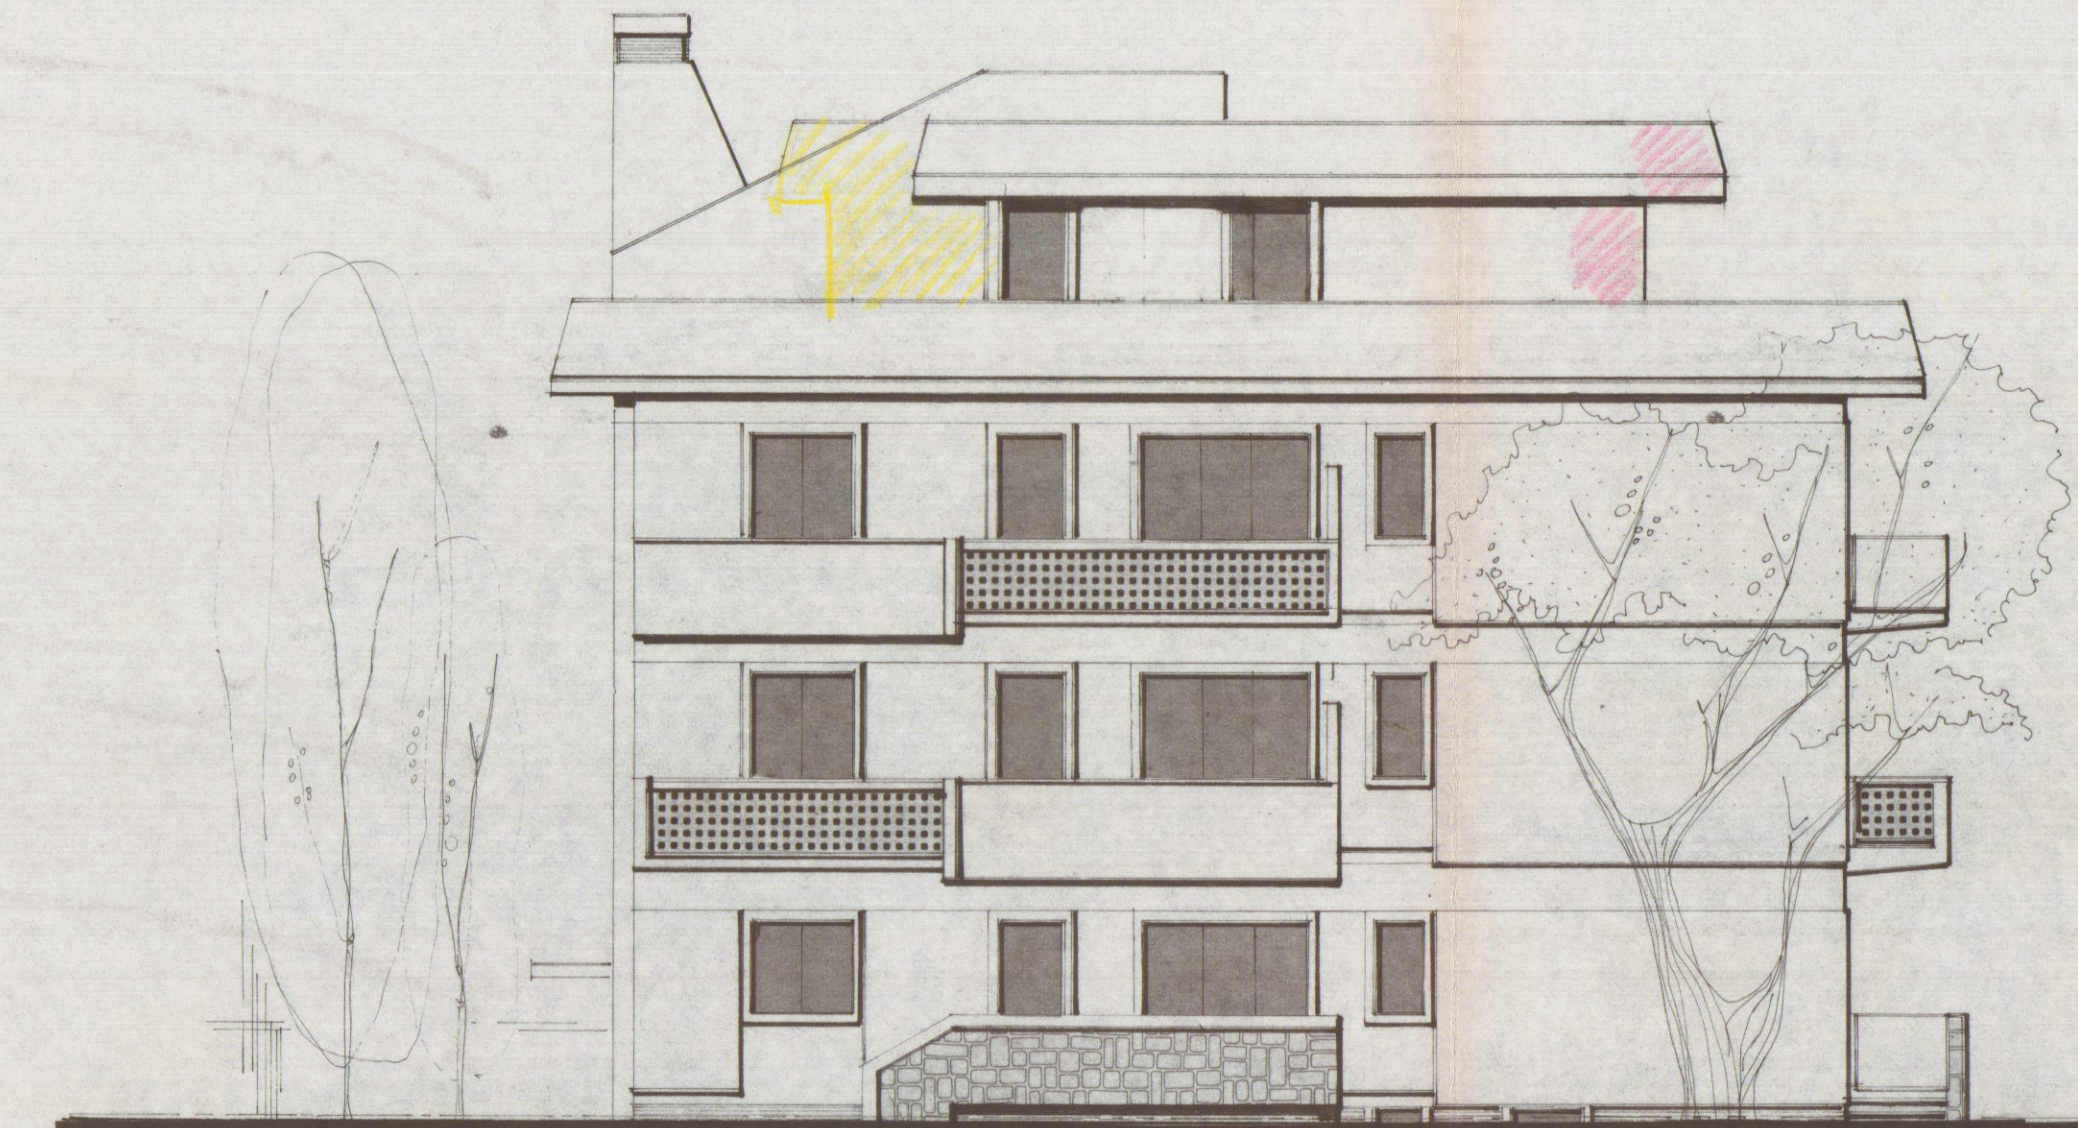


lato ovest

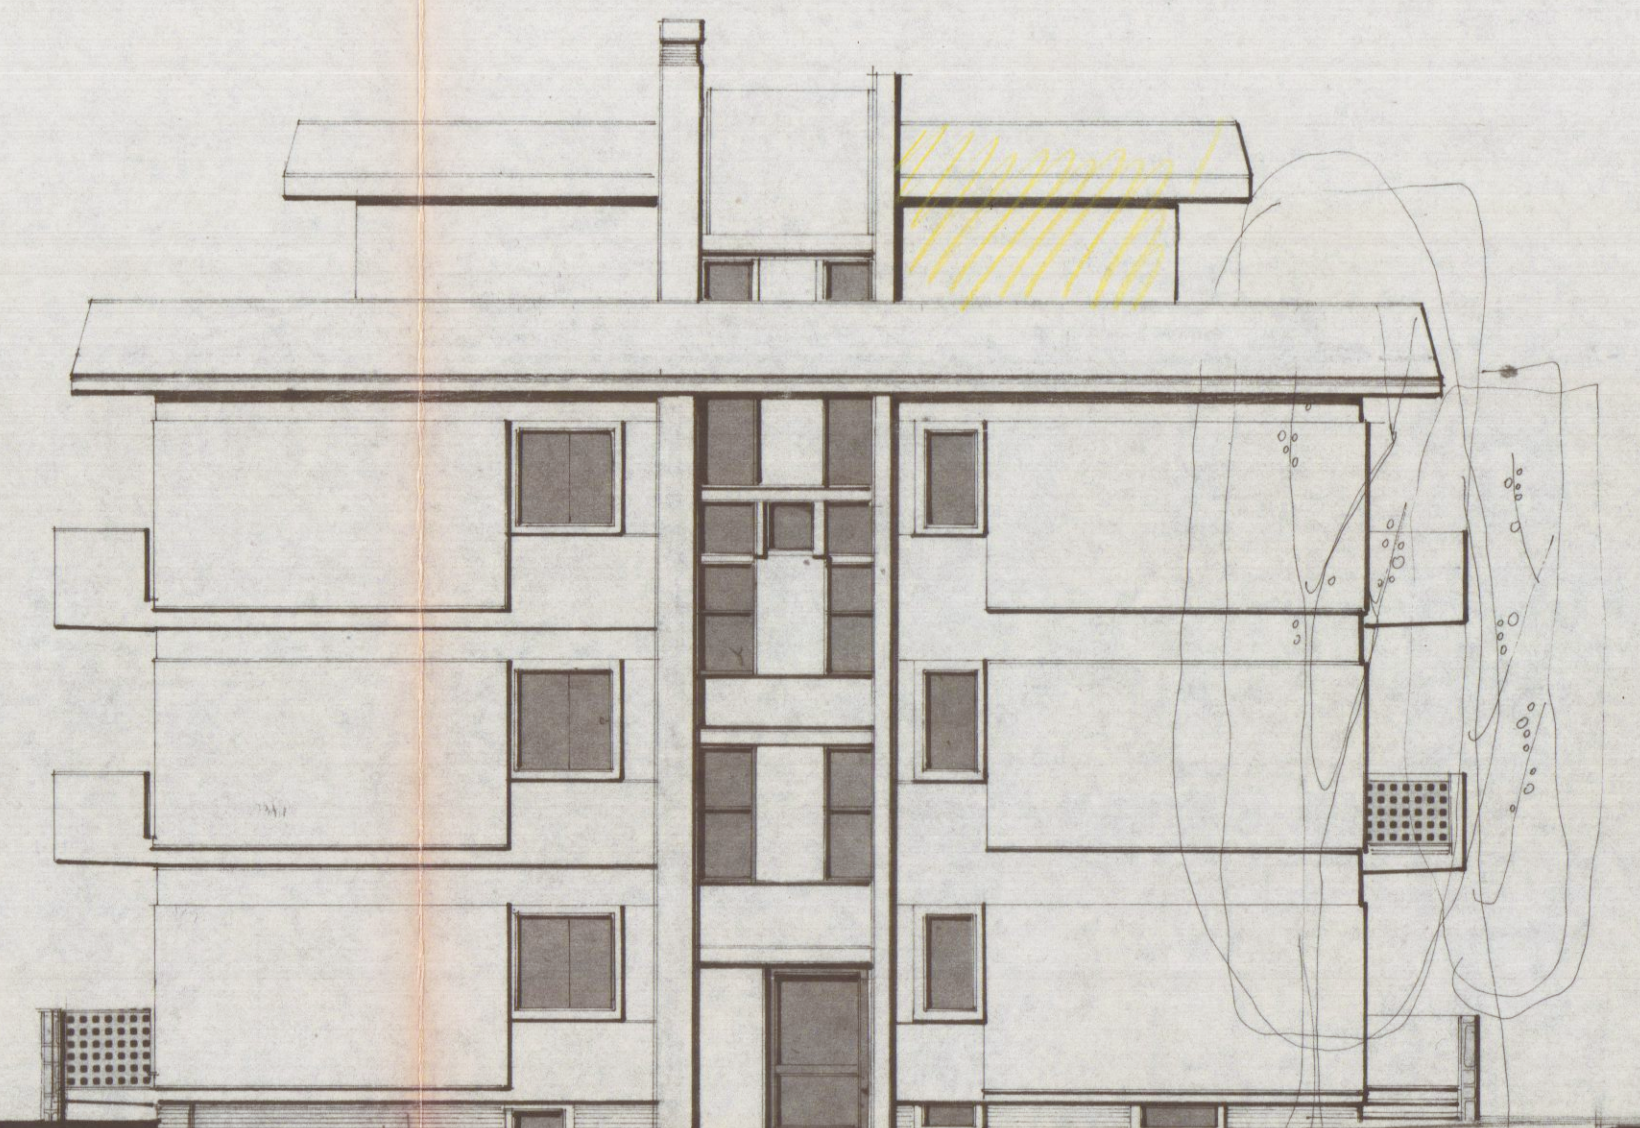

lato nord

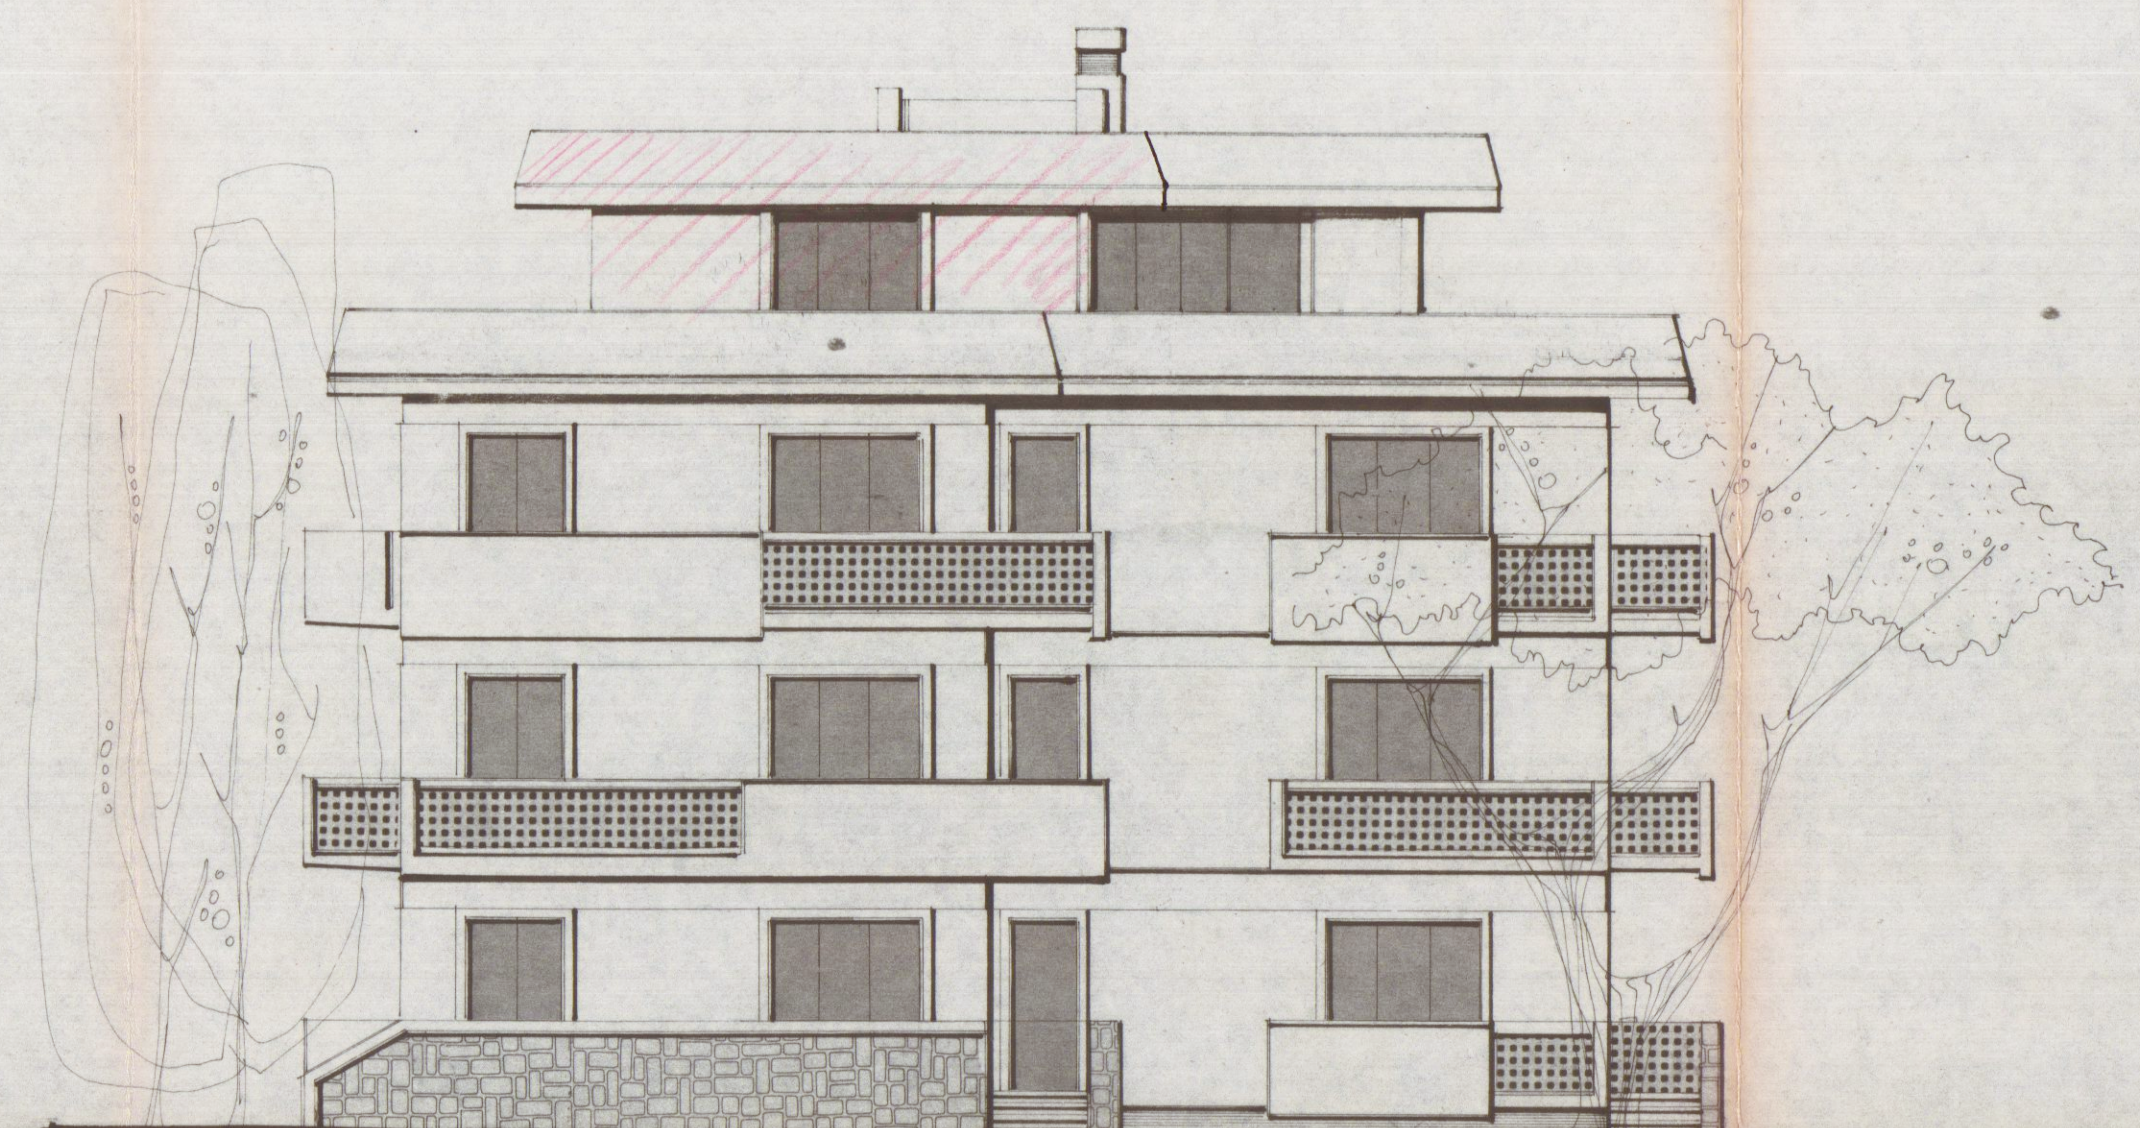

lato sud

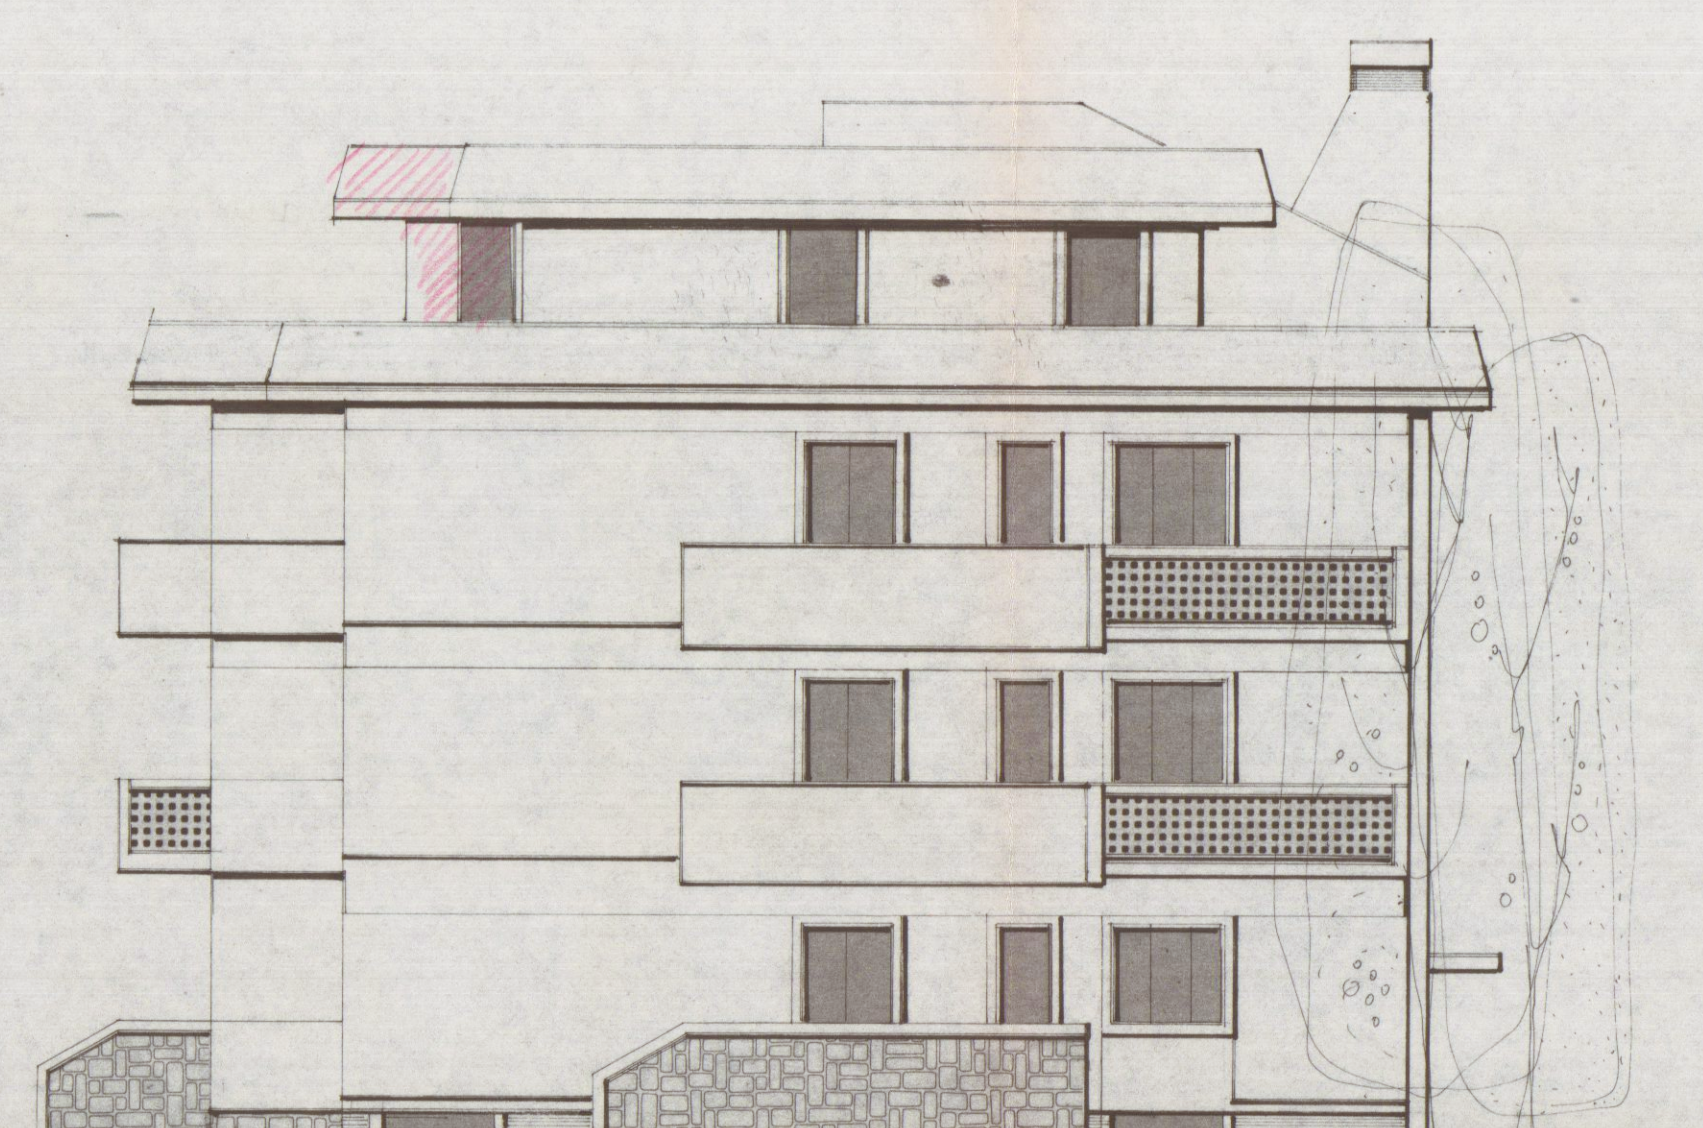

lato est

