

VARIANTE AL PROGETTO "A."
12 GIU. 1968
VARIANTE APPROVATO
COMUNE DI CARBARA
LOCALITÀ: MONTEROSSO (VIA C. FONTANA)
CONTROLLATO 24 LUG. 1968
L. T. NICO

PROGETTO PER LA COSTRUZIONE DI EDIFICI
AD USO DI CIVILE ABITAZIONE

PROPRIETÀ: S.p.A. O. DELL'AMICO

PROSPETTI NORD, EST, SUD, OVEST, SEZIONE


TAVOLA N° 4

Approvato dal Sindaco alle condizioni
Indicate nel permesso di costruzione
N° 161 del 24 LUG. 1968
L'ING. CAPO




DEL. ARCH. LUDIANO FOCAL


FABBRICATO: A

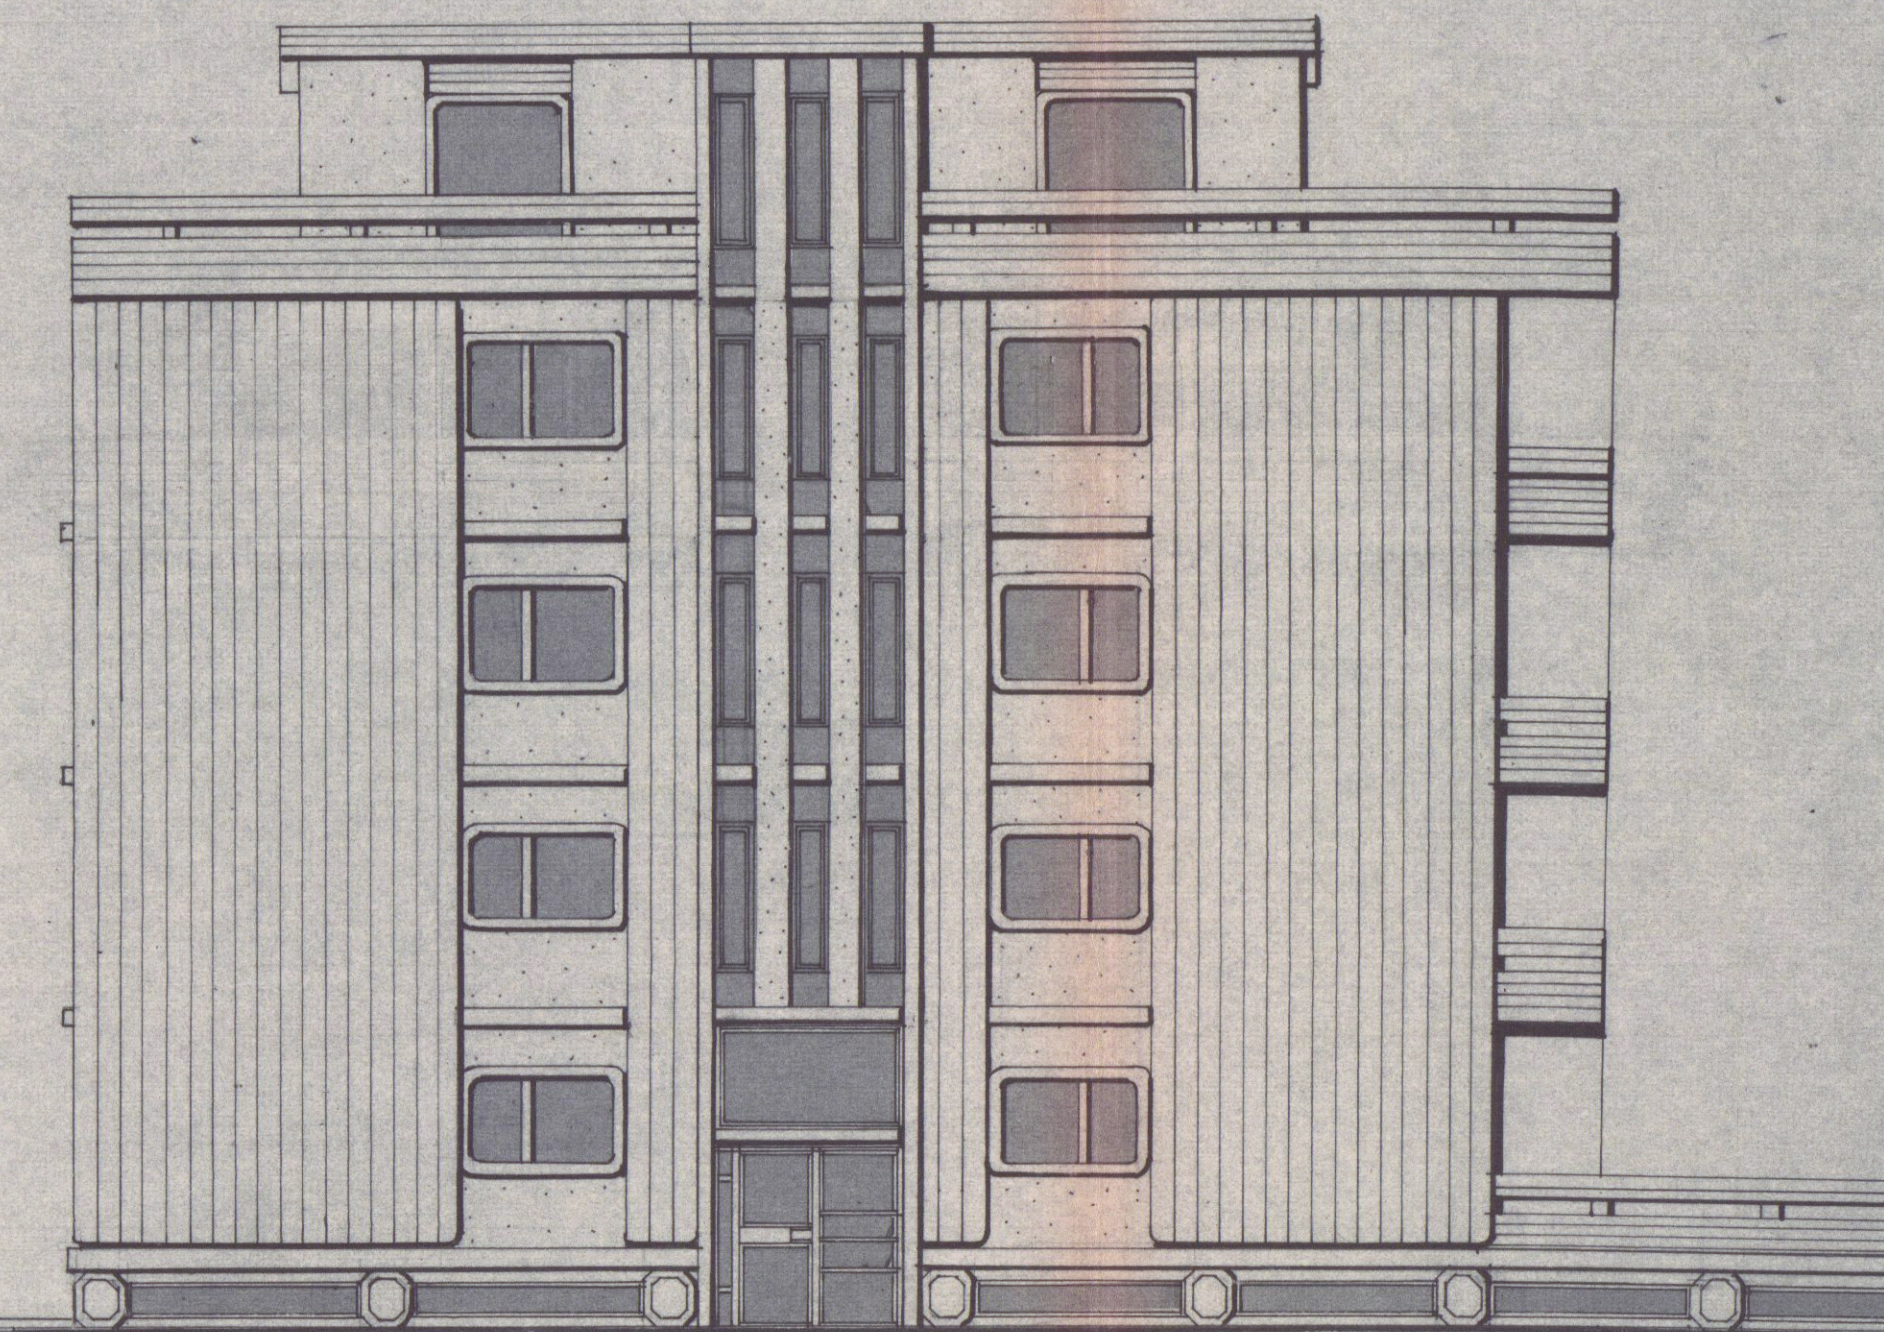


Prospetto Nord - scala 1:100

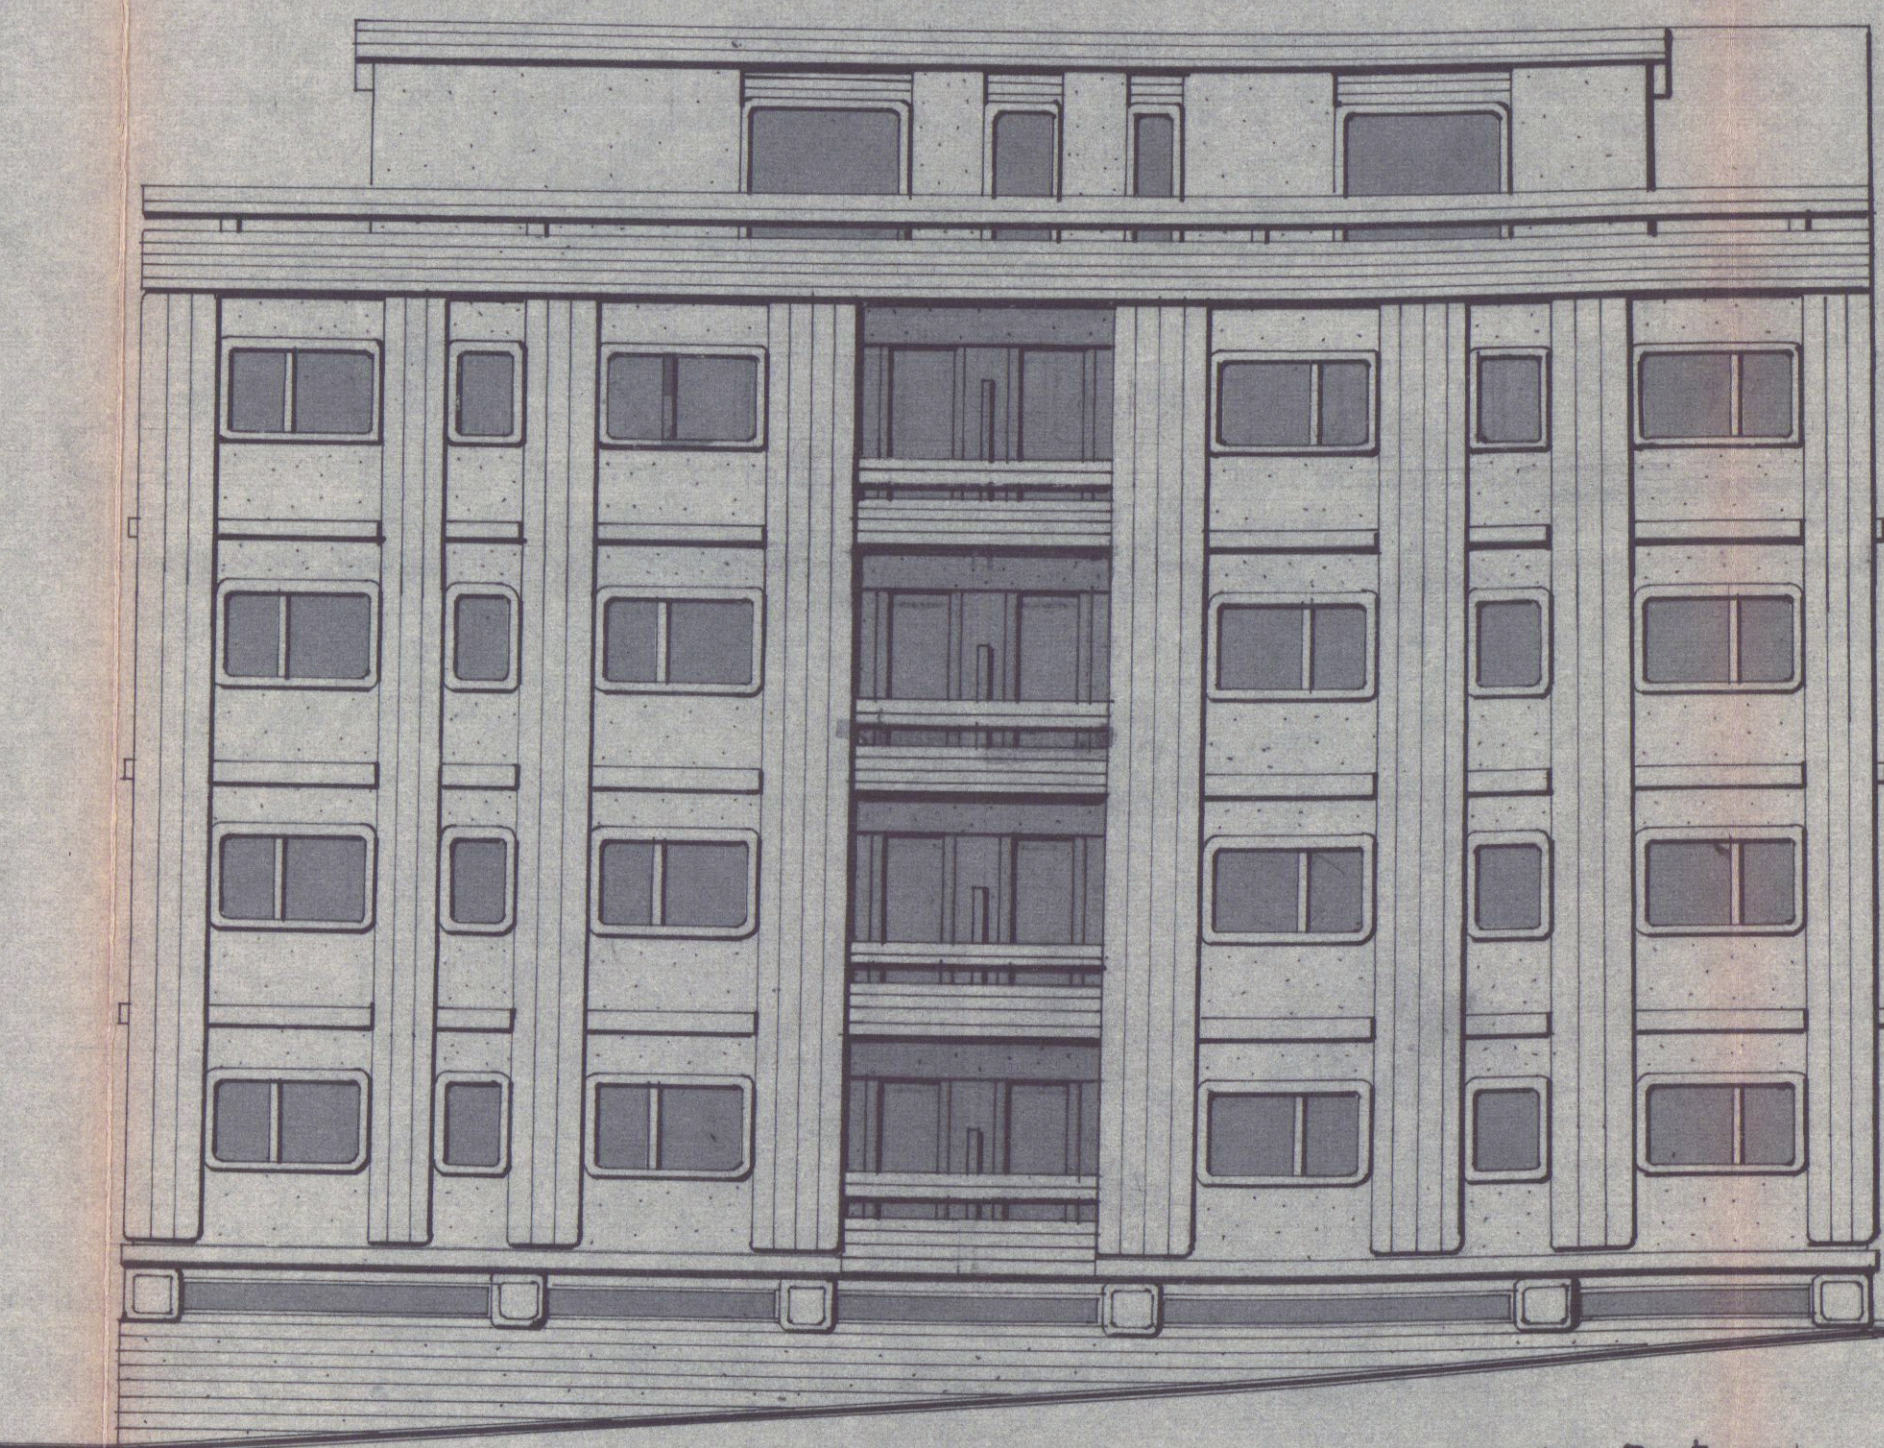


Prospetto Est - scala 1:100

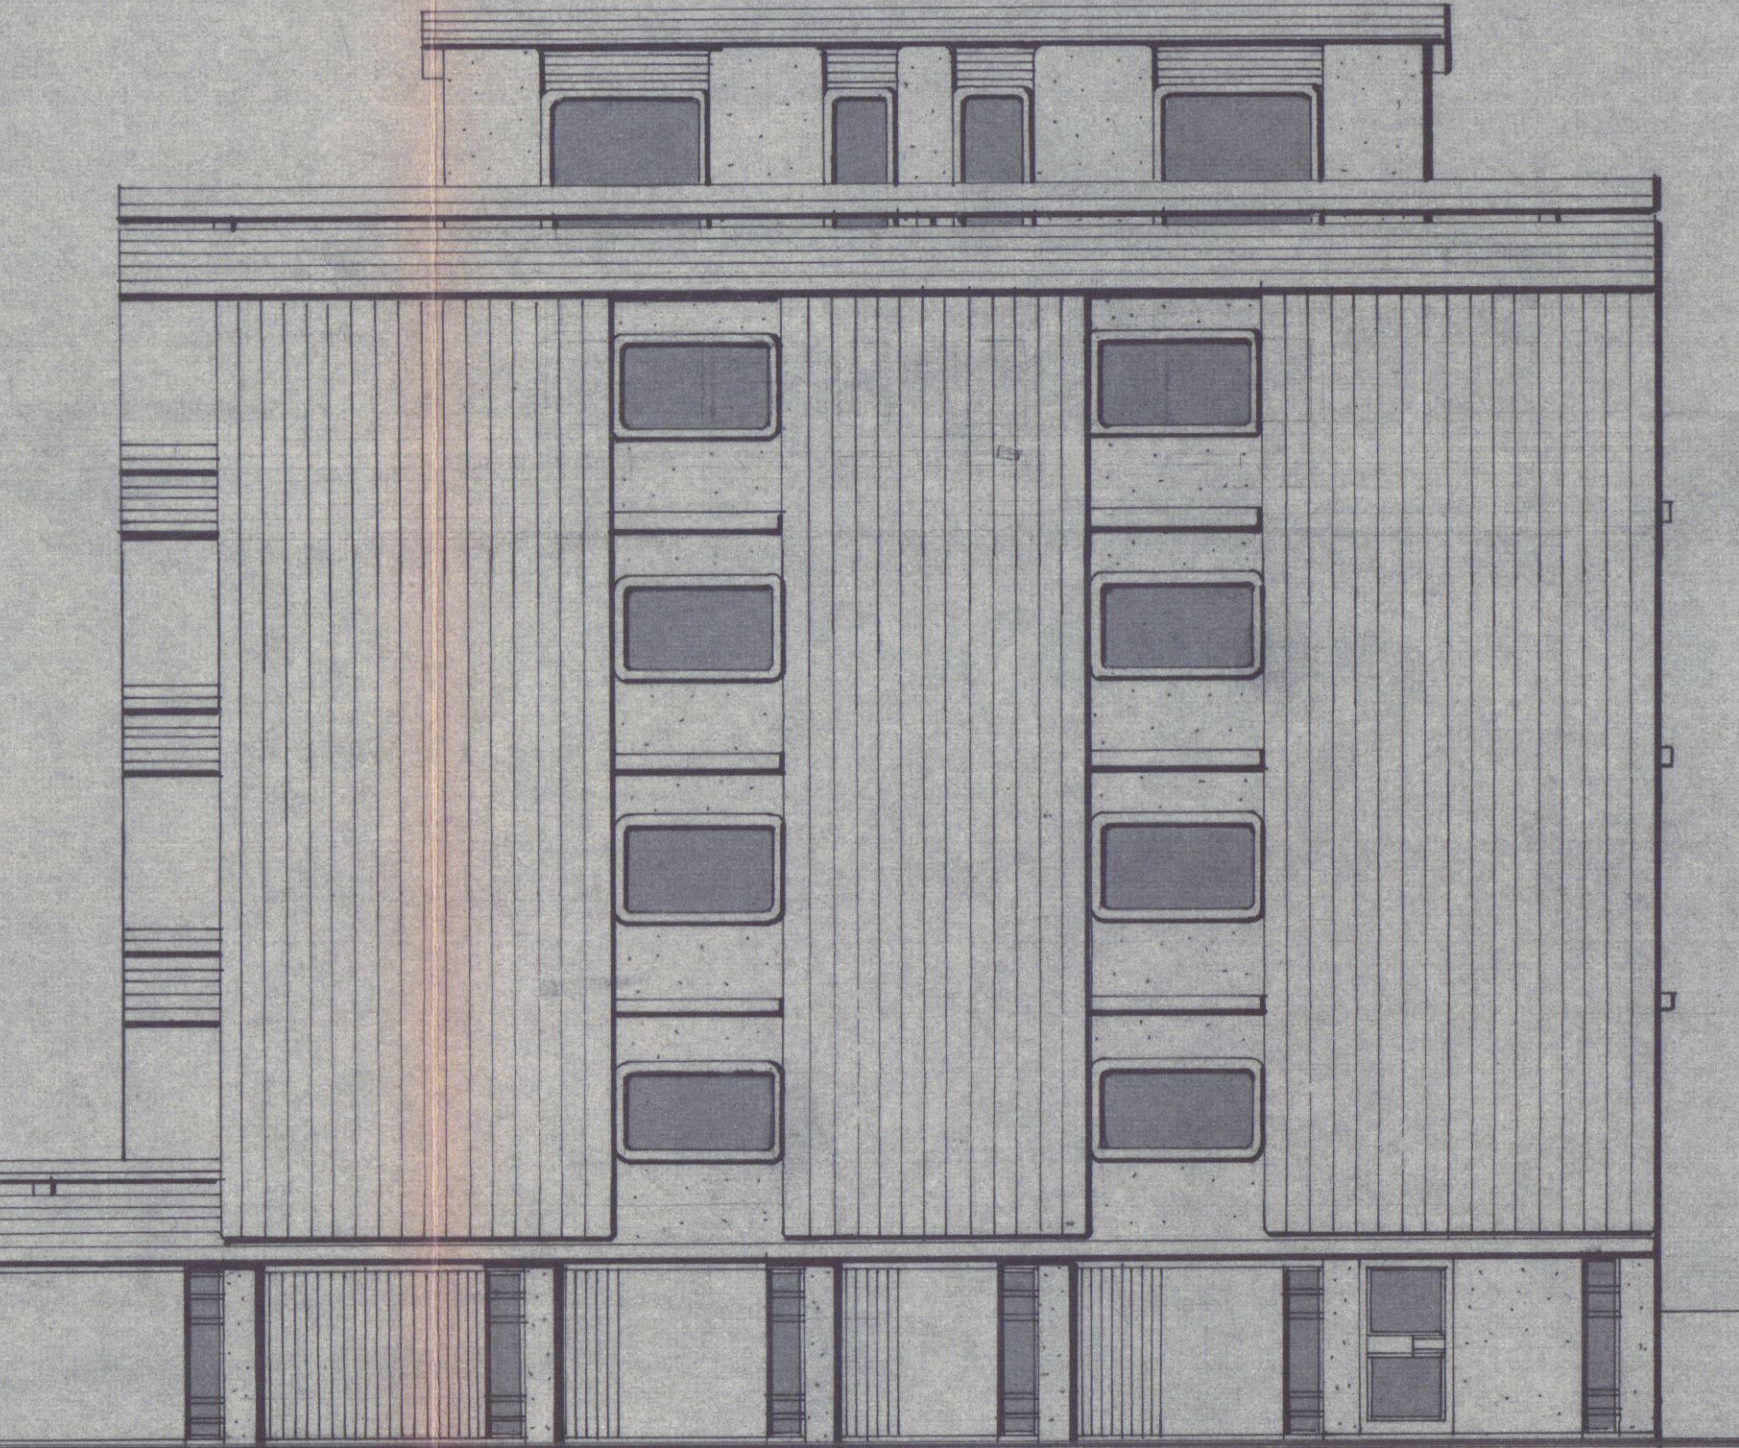

Prospetto Sud - scala 1:100

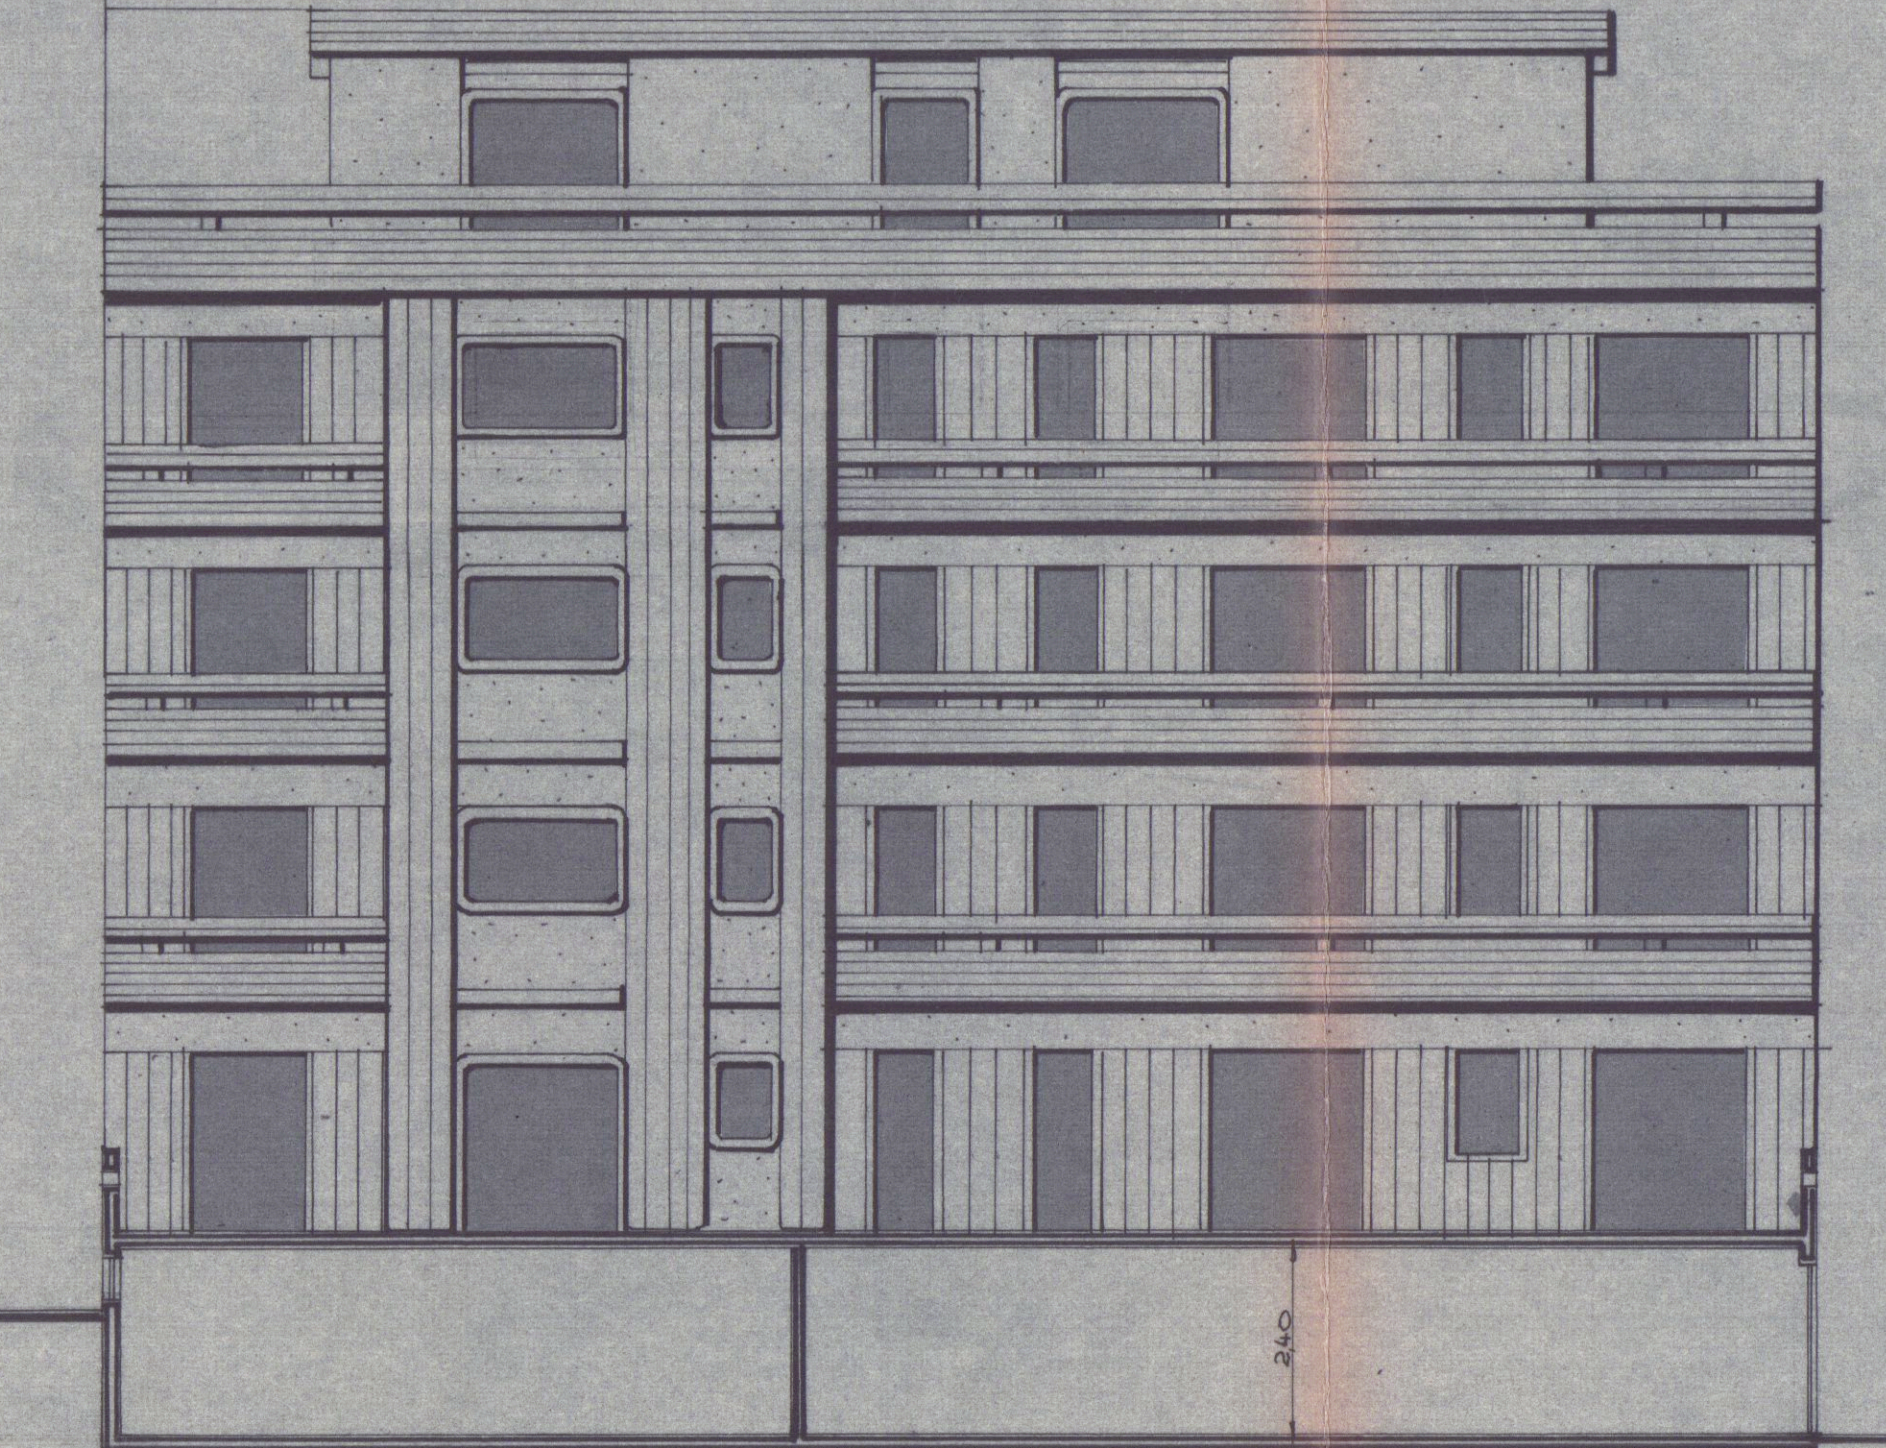

Prospetto Ovest - scala 1:100

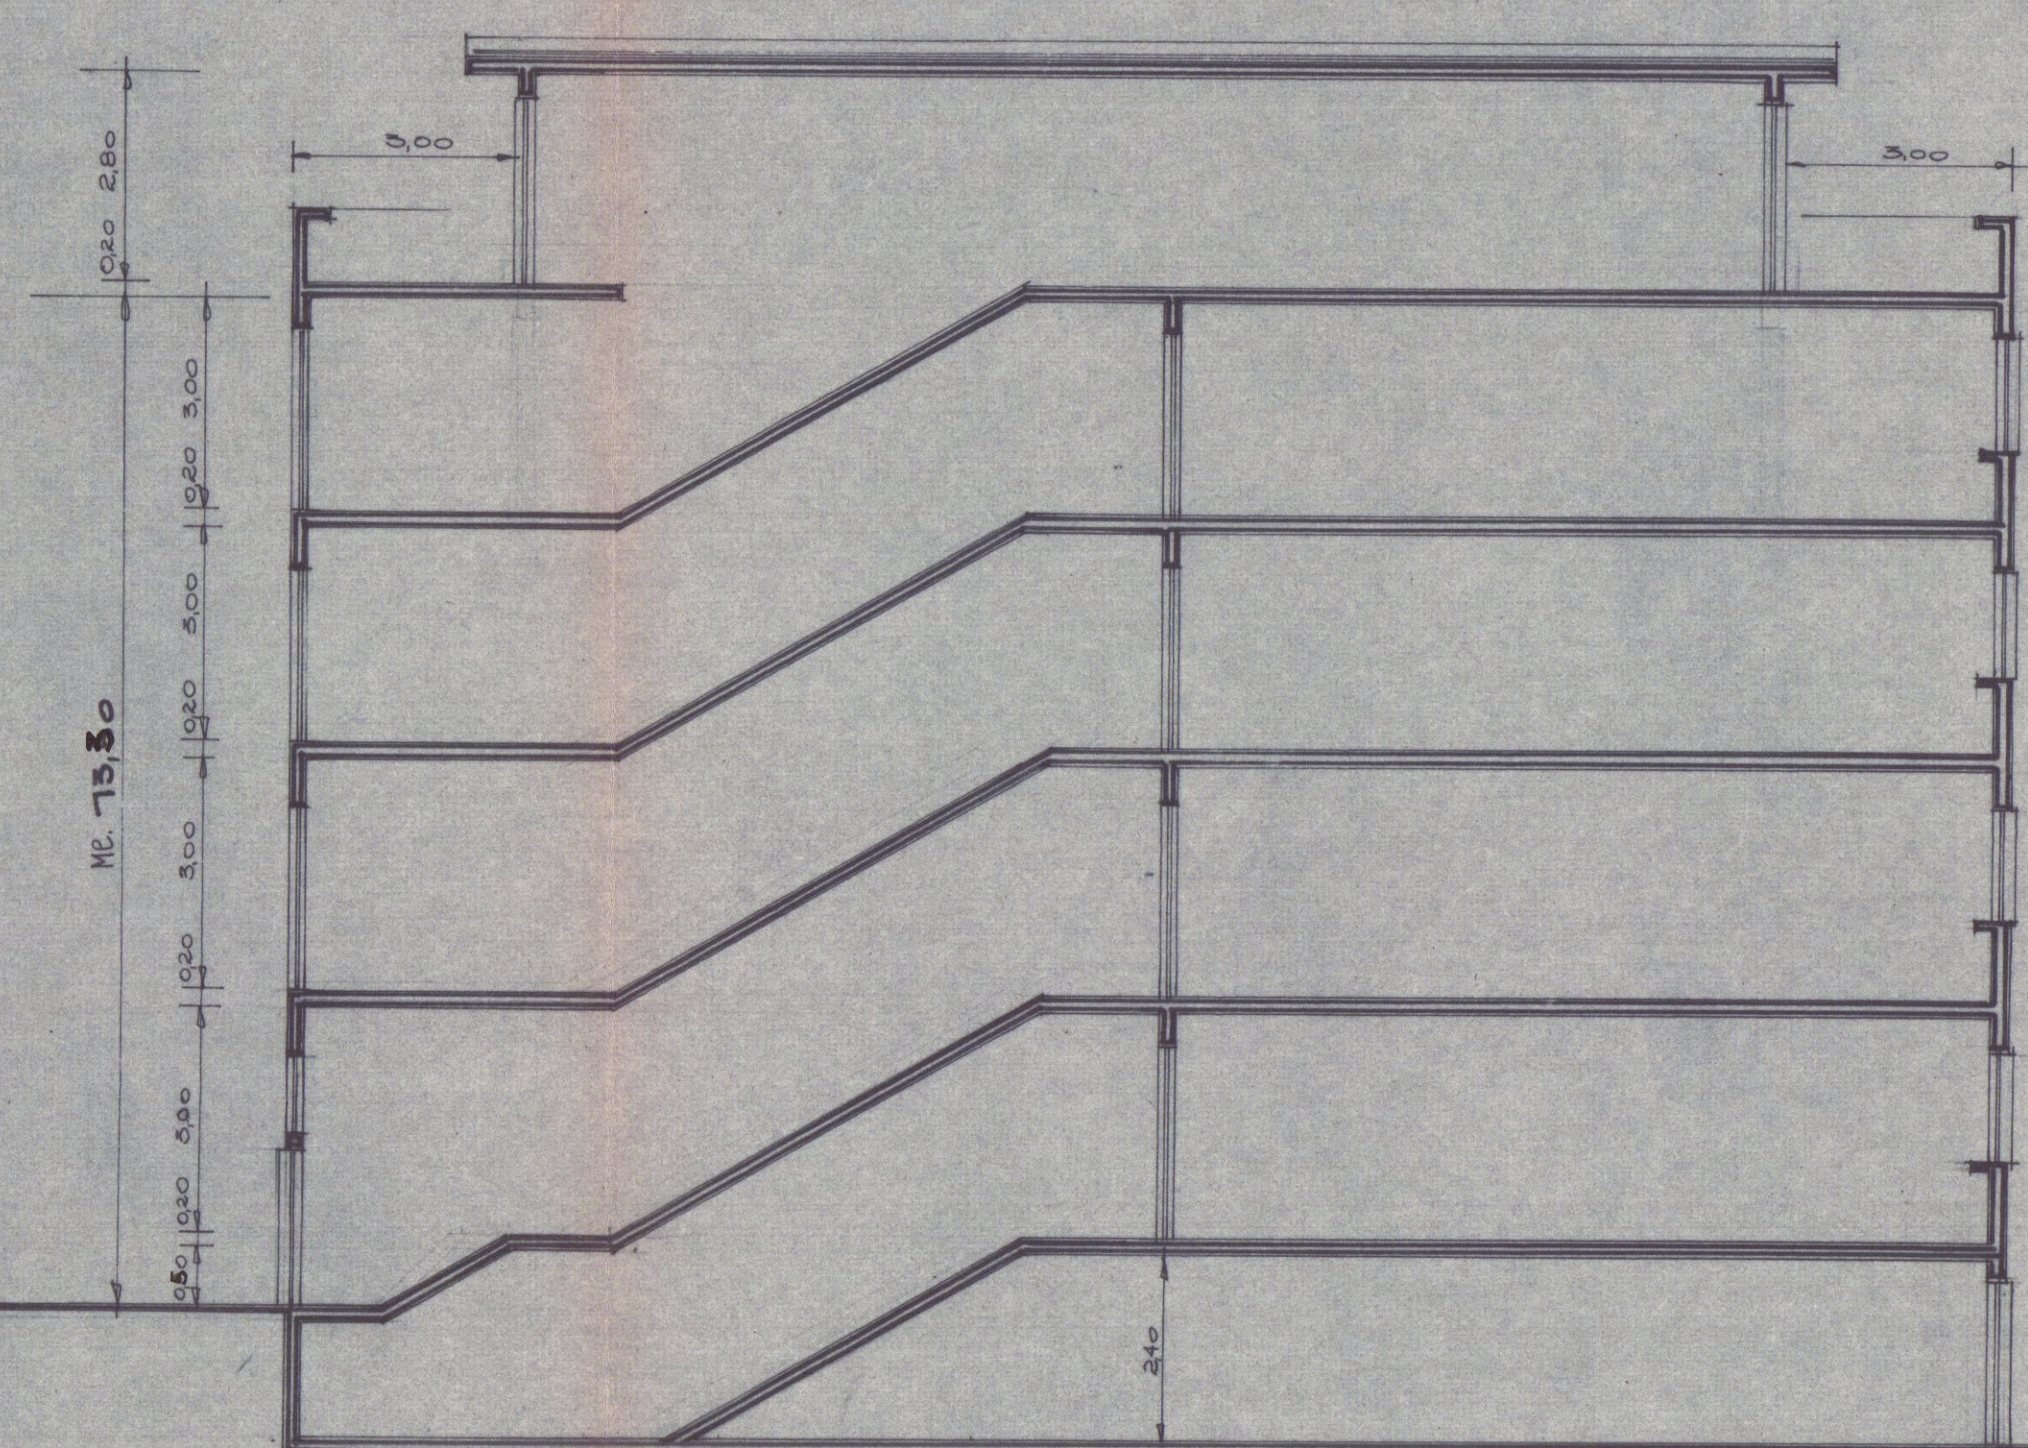

Sezione sulle scale