

COMUNE DI CARRARA


INTERVENTO DI RISTRUTTORAZIONE EDILIZIA SU CIVILE ABITAZIONE
SITA A CARRARA VIA CARRIONA, 185
N.C.E.U. FOGLIO 52 MAP. 104 SUB. 6, MAP. 105 SUB. 8

PROPRIETARI


SAURO BERTAGNINI
DANIELA GHELFÌ

PROGETTISTA


CLAUDIA BARBARA BIENAIMÉ

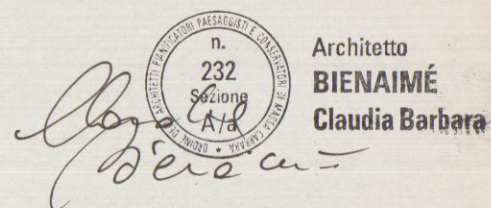

LOCALI DI NUOVA EDIFICAZIONE		
DISIMPEGNO LAVANDERIA	MQ	VOLUME
2.00 x 1.90	3.80	9.12
SERVIZIO		
1.90 x 1.70 - 0.60 x 0.80		
3.23 m ² - 0.48 m ²	2.75	6.60

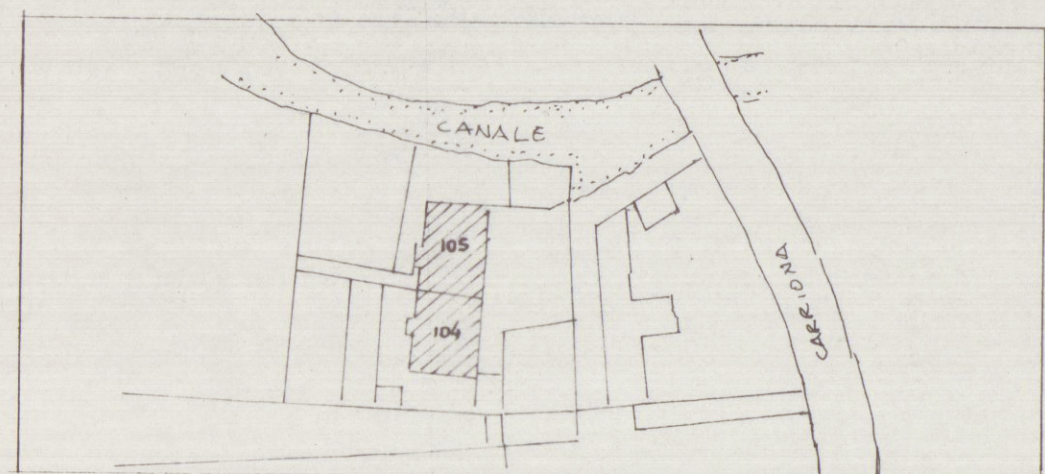

STRALCID CATASTALE 1:1000 FOGLIO 52 MAP. 104 SUB. 6
MAP. 105 SUB. 8

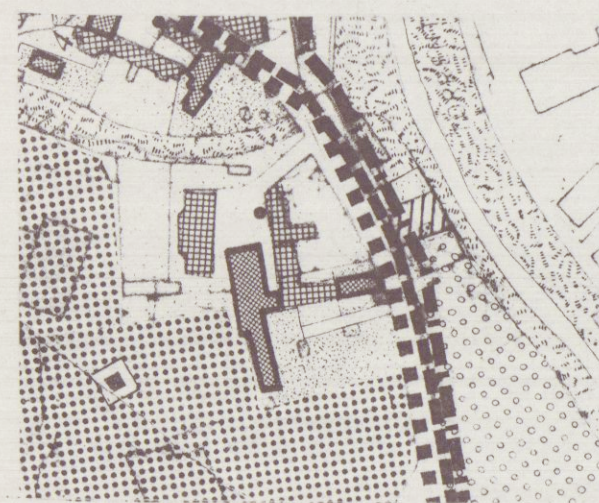


STRALCIO R.U. 1:2000
EDIFICIO CLASSIFICATO R.5


TAV. N° 3

STATO DI RAFFRONTO


DISEGNI SCALA 1:100

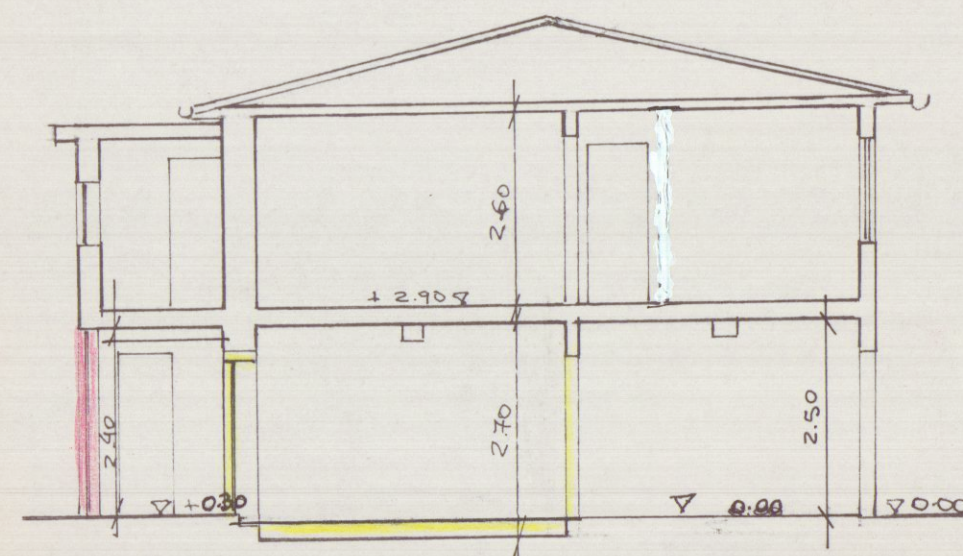

SEZIONE A-A

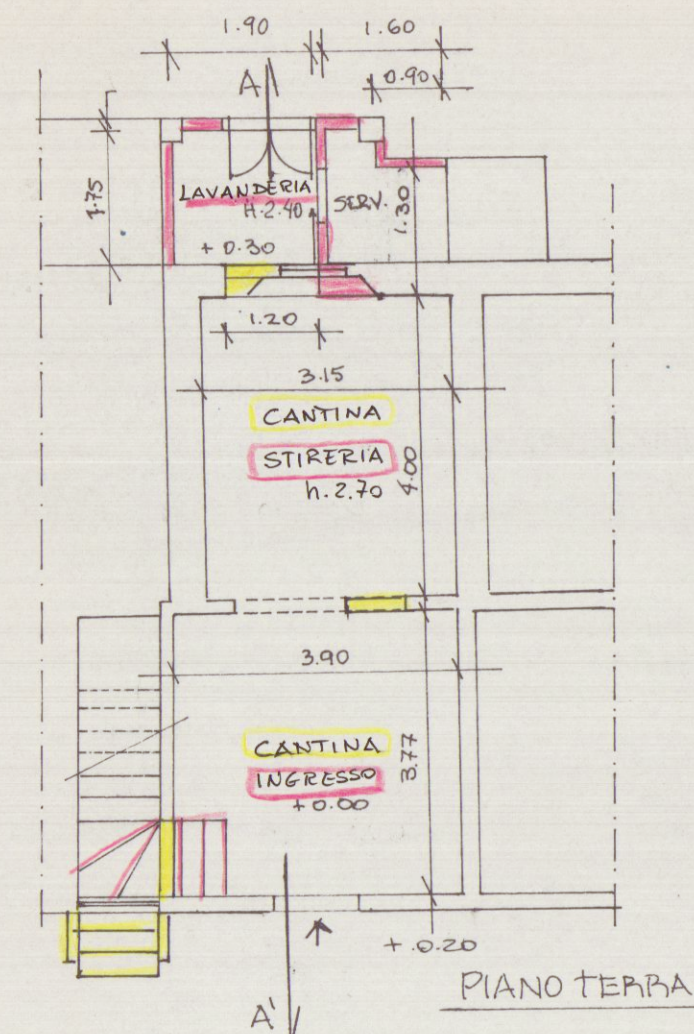

FRONTE INTERNO / NORD-OVEST

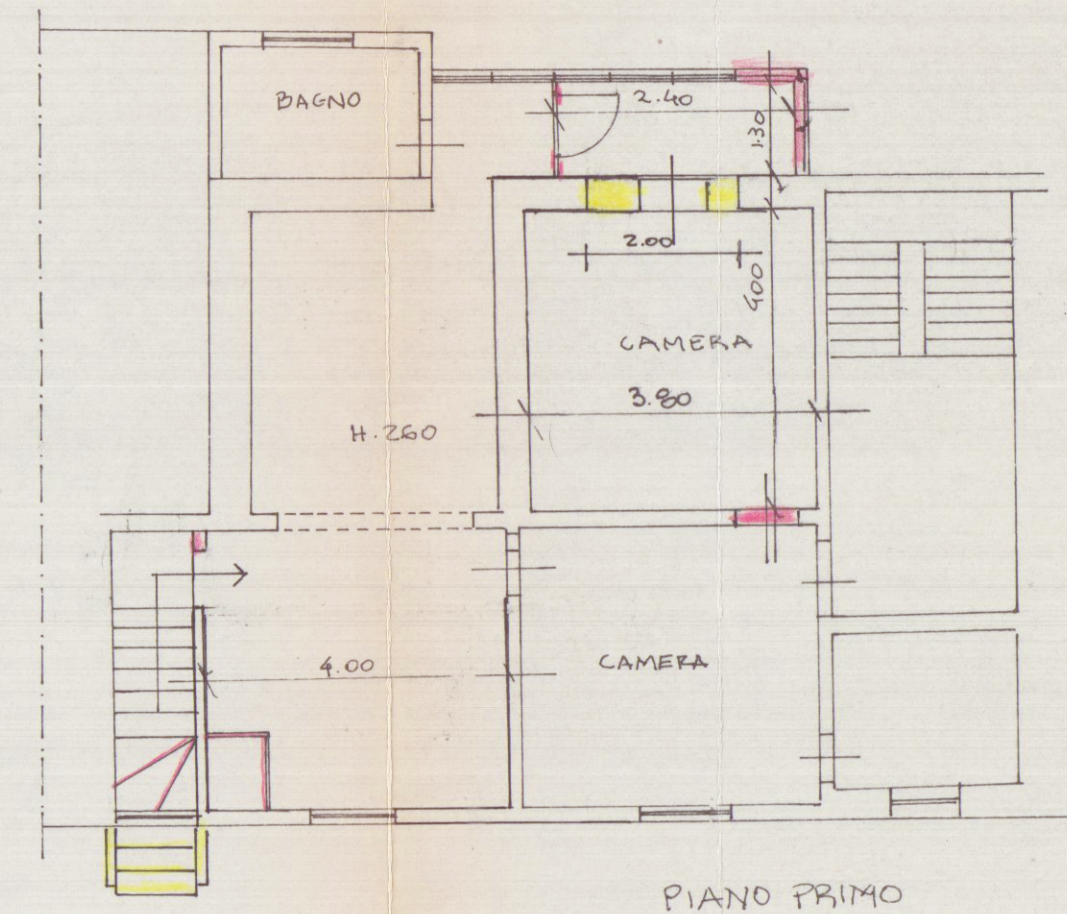

FRONTE PRINCIPALE / SUD-EST