

PROGETTO PER MODIFICHE DA
 APPORTARE AL FABBRICATO AD USO
 DI CIVILE ABITAZIONE DI PROPRIETÀ
 DEL dott. prof. VALERIO BOERI,
 SITO in via LABINDO MARINA di
 CARRARA SU TERRENO CONTRADD.
 dal mapp. n° 7861 sez. A fogl. 74.

25 MAR. 1974

Ing. Bruno Tenerani
Officer

APPROVATO


Approvato dal Sindaco alle deliberazioni
 Indicate nel permesso di costruzione
 N° del 27 APR. 1974
 L'ING. CAPO

PLANIMETRIA 1:2000.
 SEZ. A. FOG. 74.




PLANIMETRIA 1:500.


VIA LABINDO

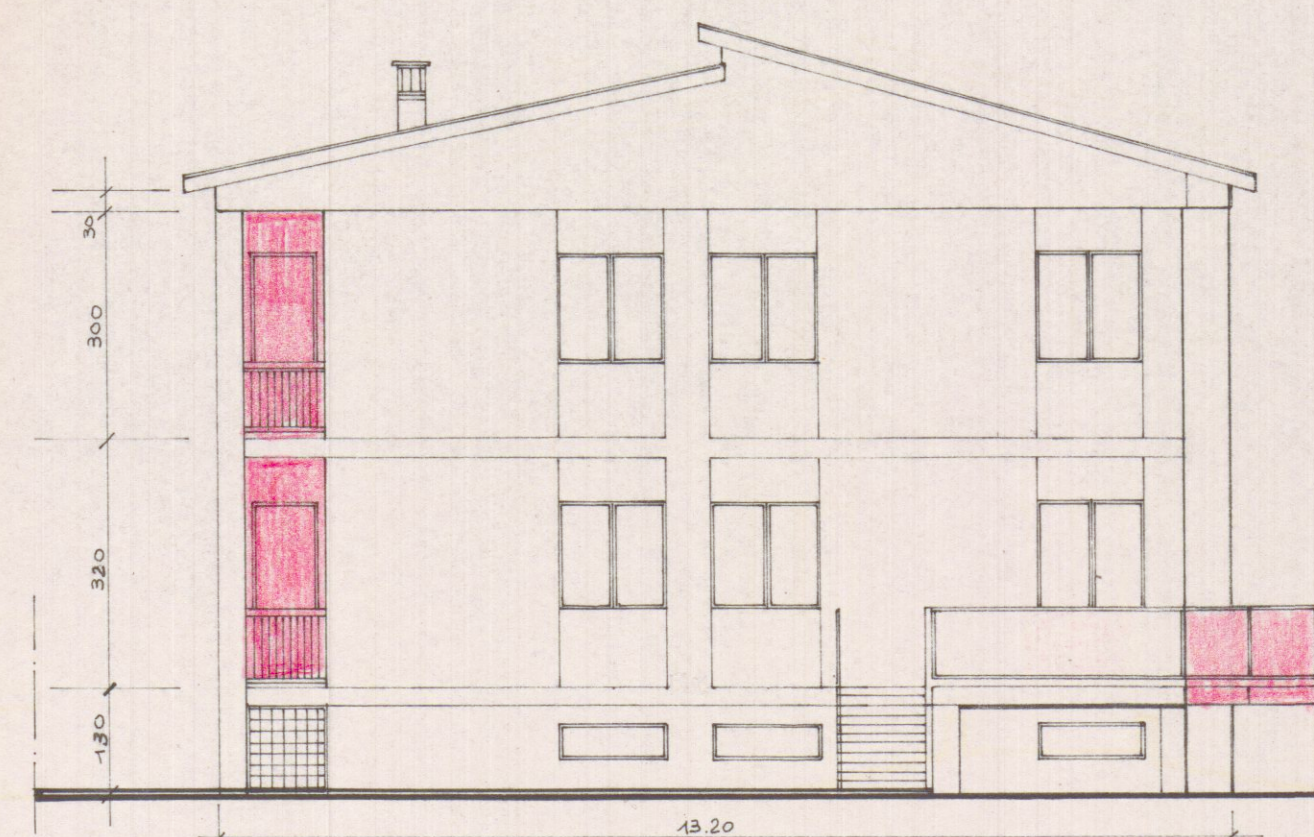


PROSPETTO .C. RAPP. 1:100.

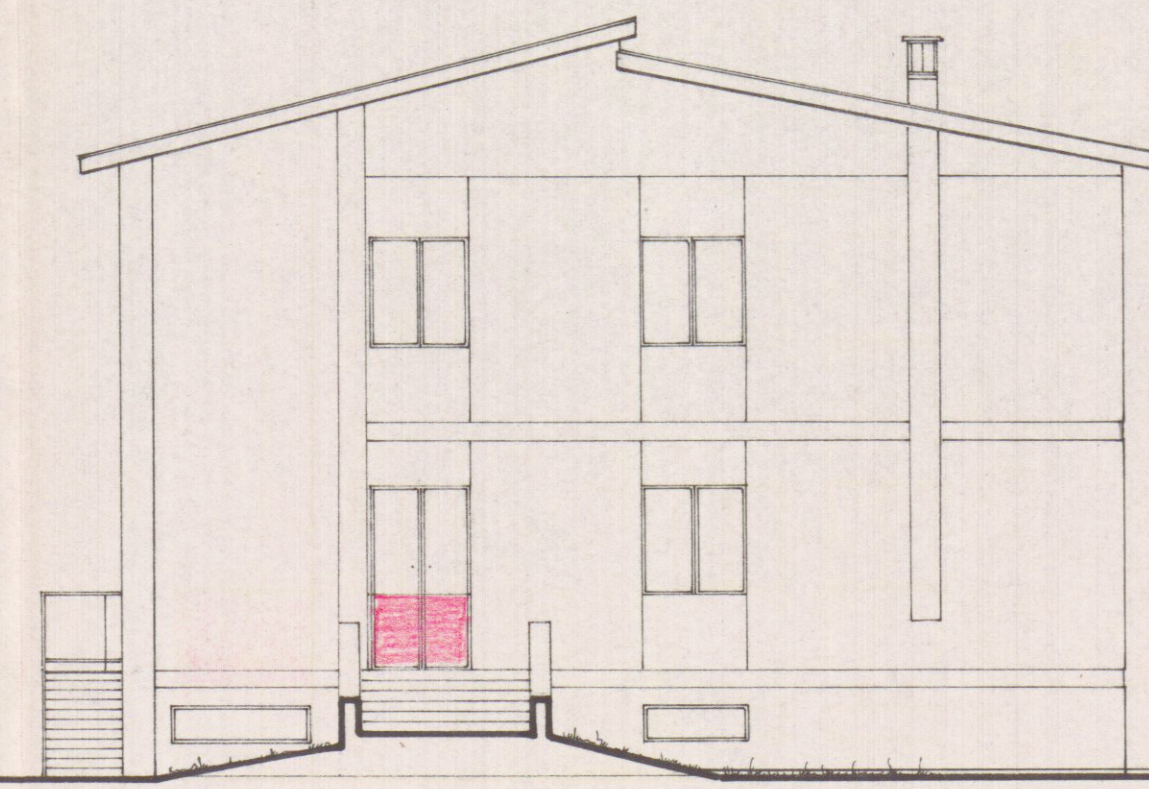


PROSPETTO .A. RAPP. 1:100.

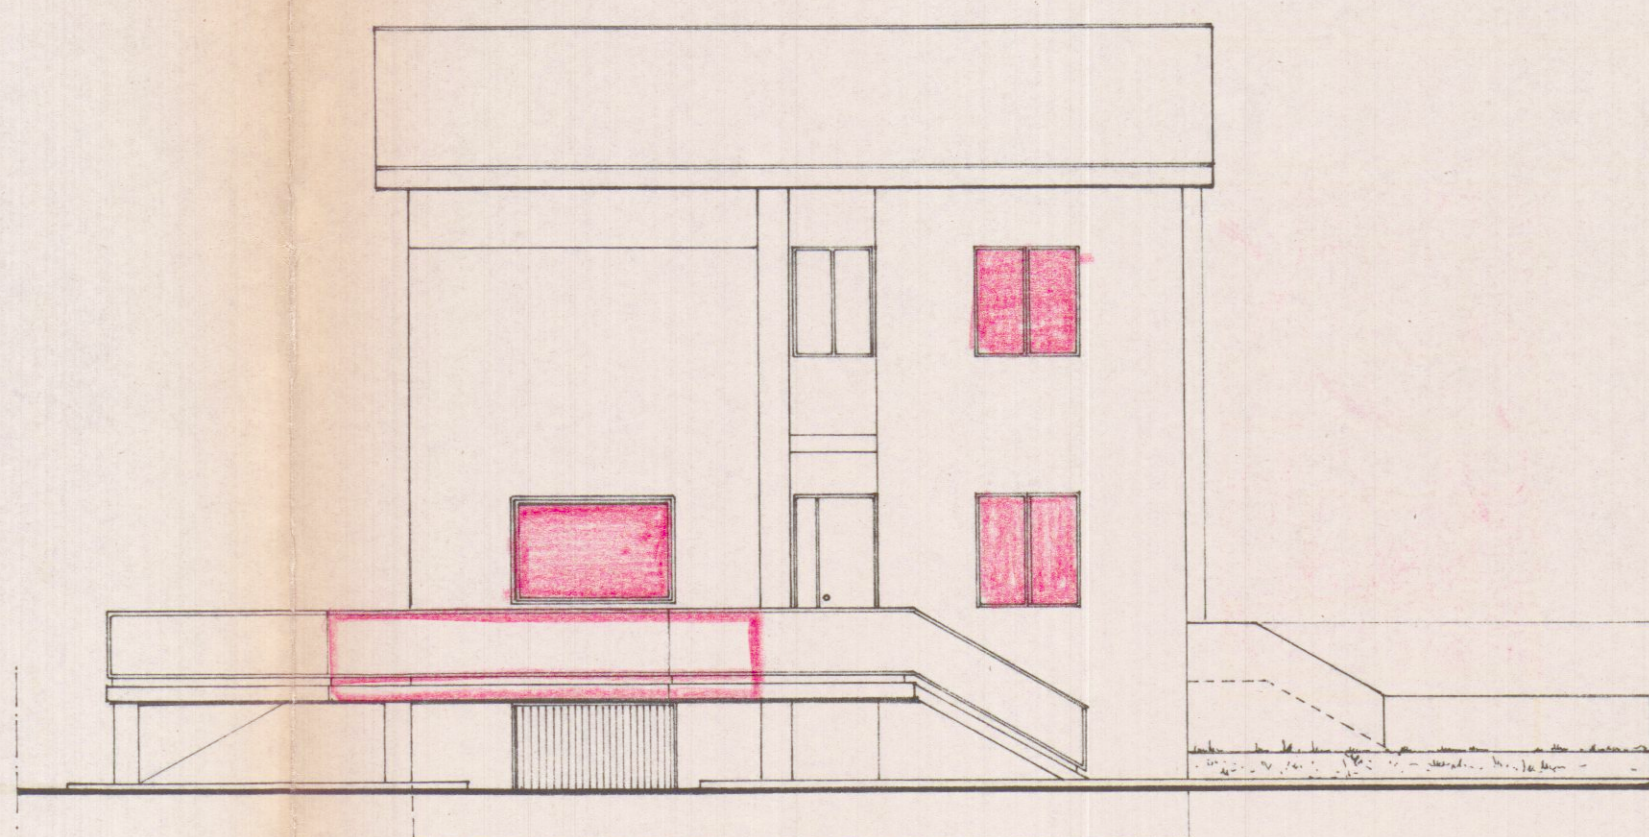


PROSPETTO .B. RAPP. 1:100.

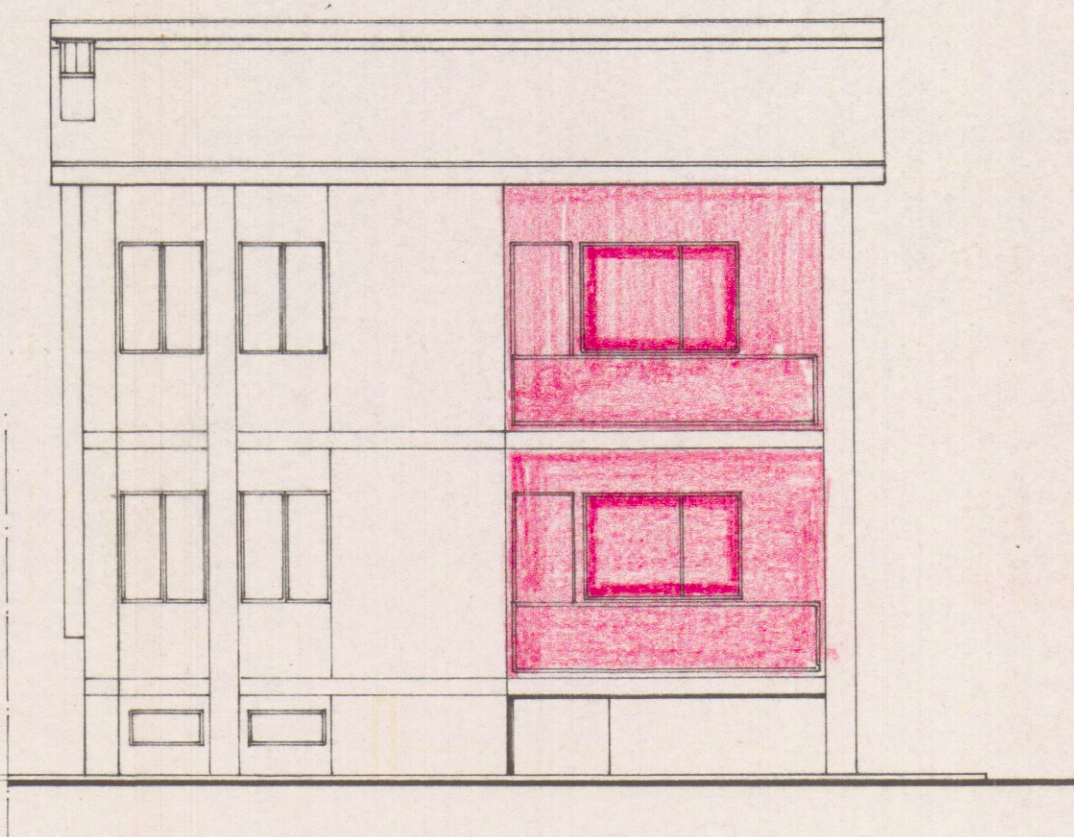


PROSPETTO .D. RAPP. 1:100.

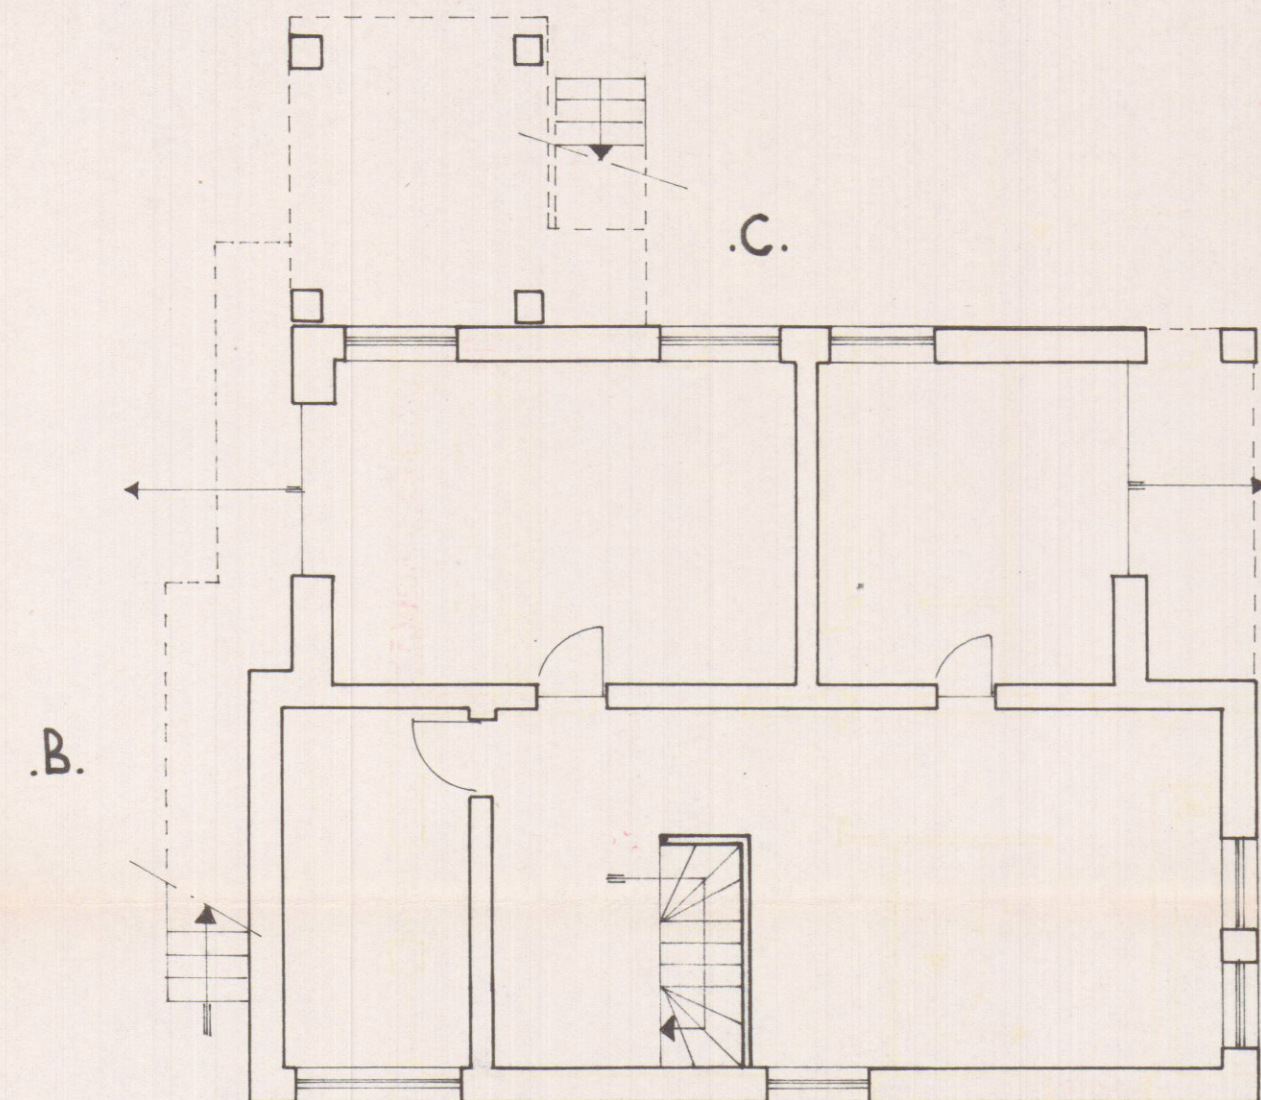

PIANTA SEMINTERATO RAPP. 1:100.

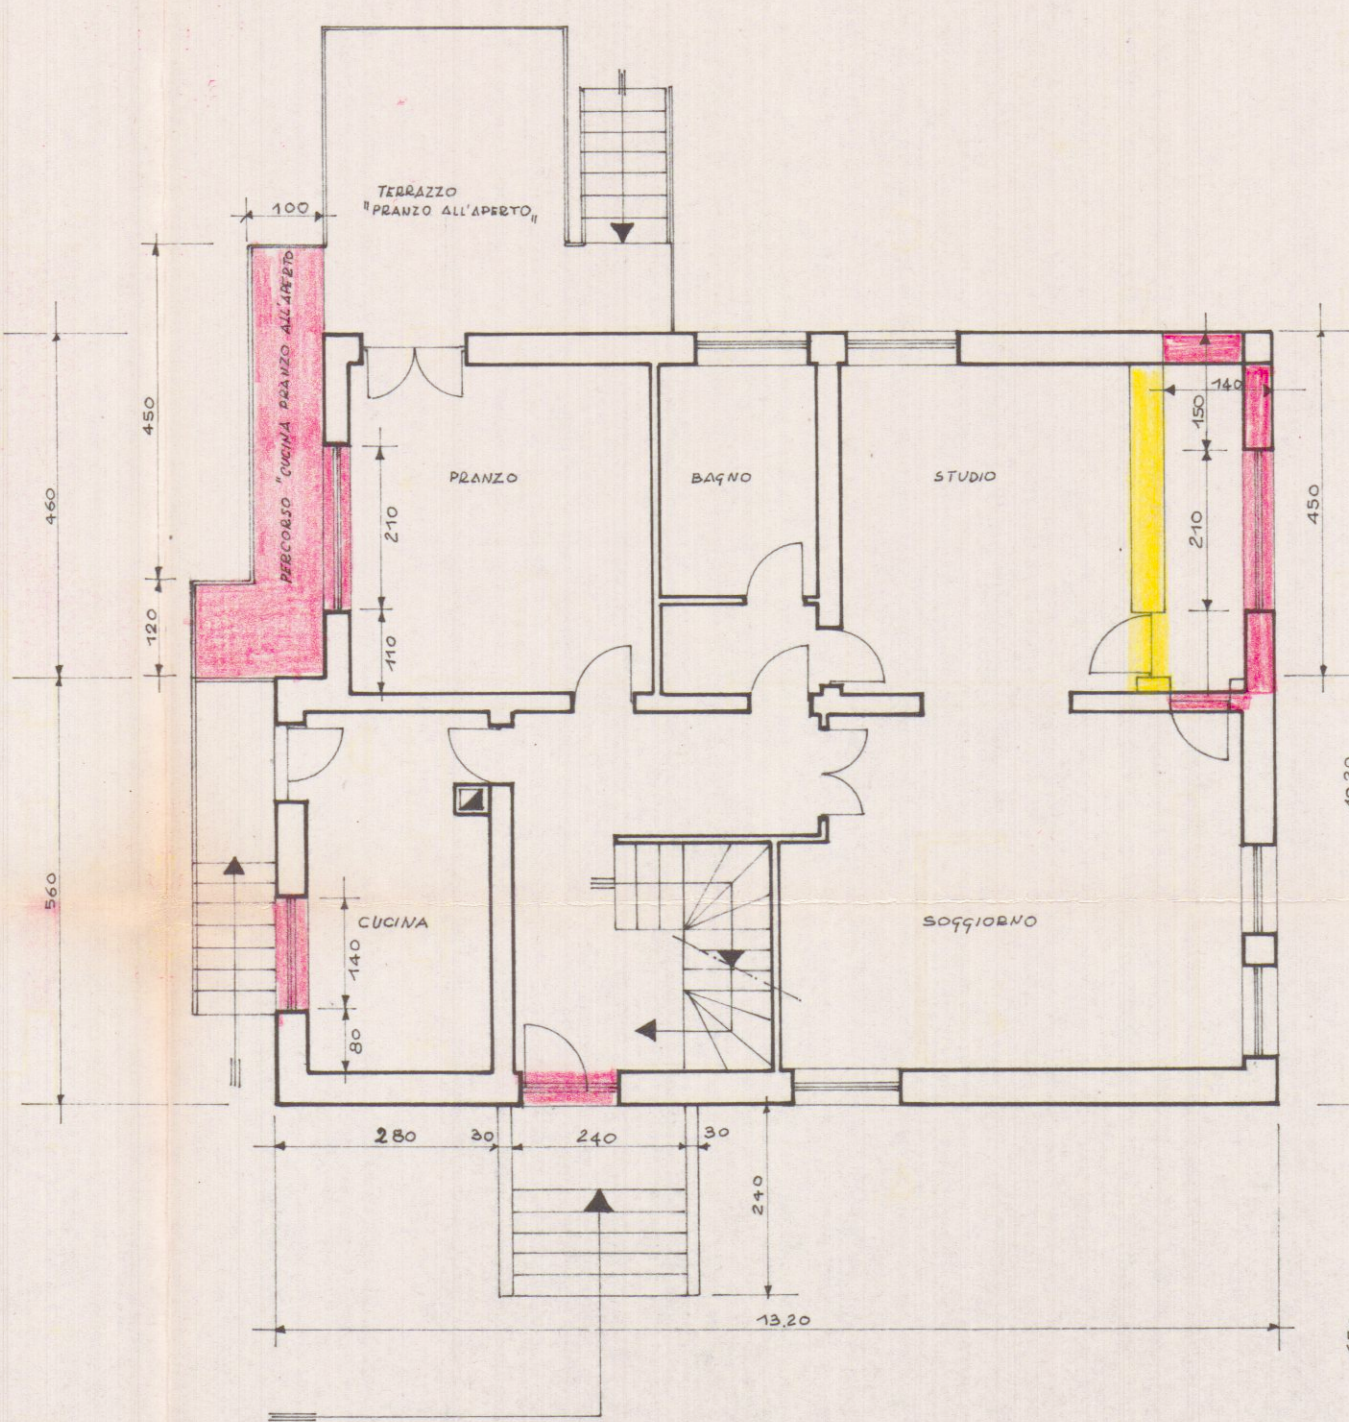

PIANTA P. RIALZATO RAPP. 1:100.

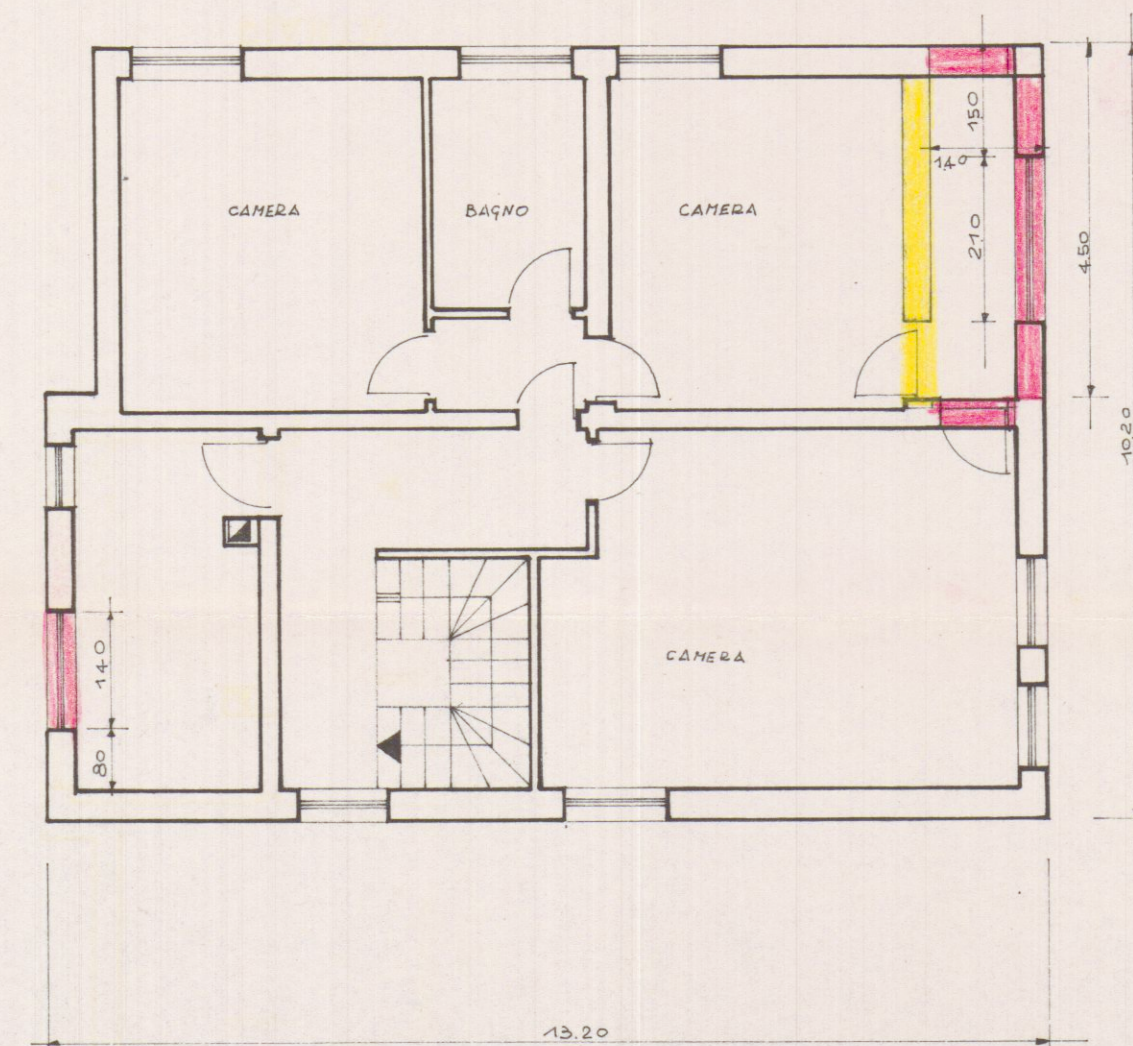

PIANTA 1° PIANO RAPP. 1:100.

DEMOLIZIONE.
 RICOSTRUZIONE.

VIA LABINDO.