




Opere di Urbanizzazione

- ☒ Caditoie
- ☐ Pozzetti di ispezione
- Linea fognatura bianca
- Griglie

RESPINTO

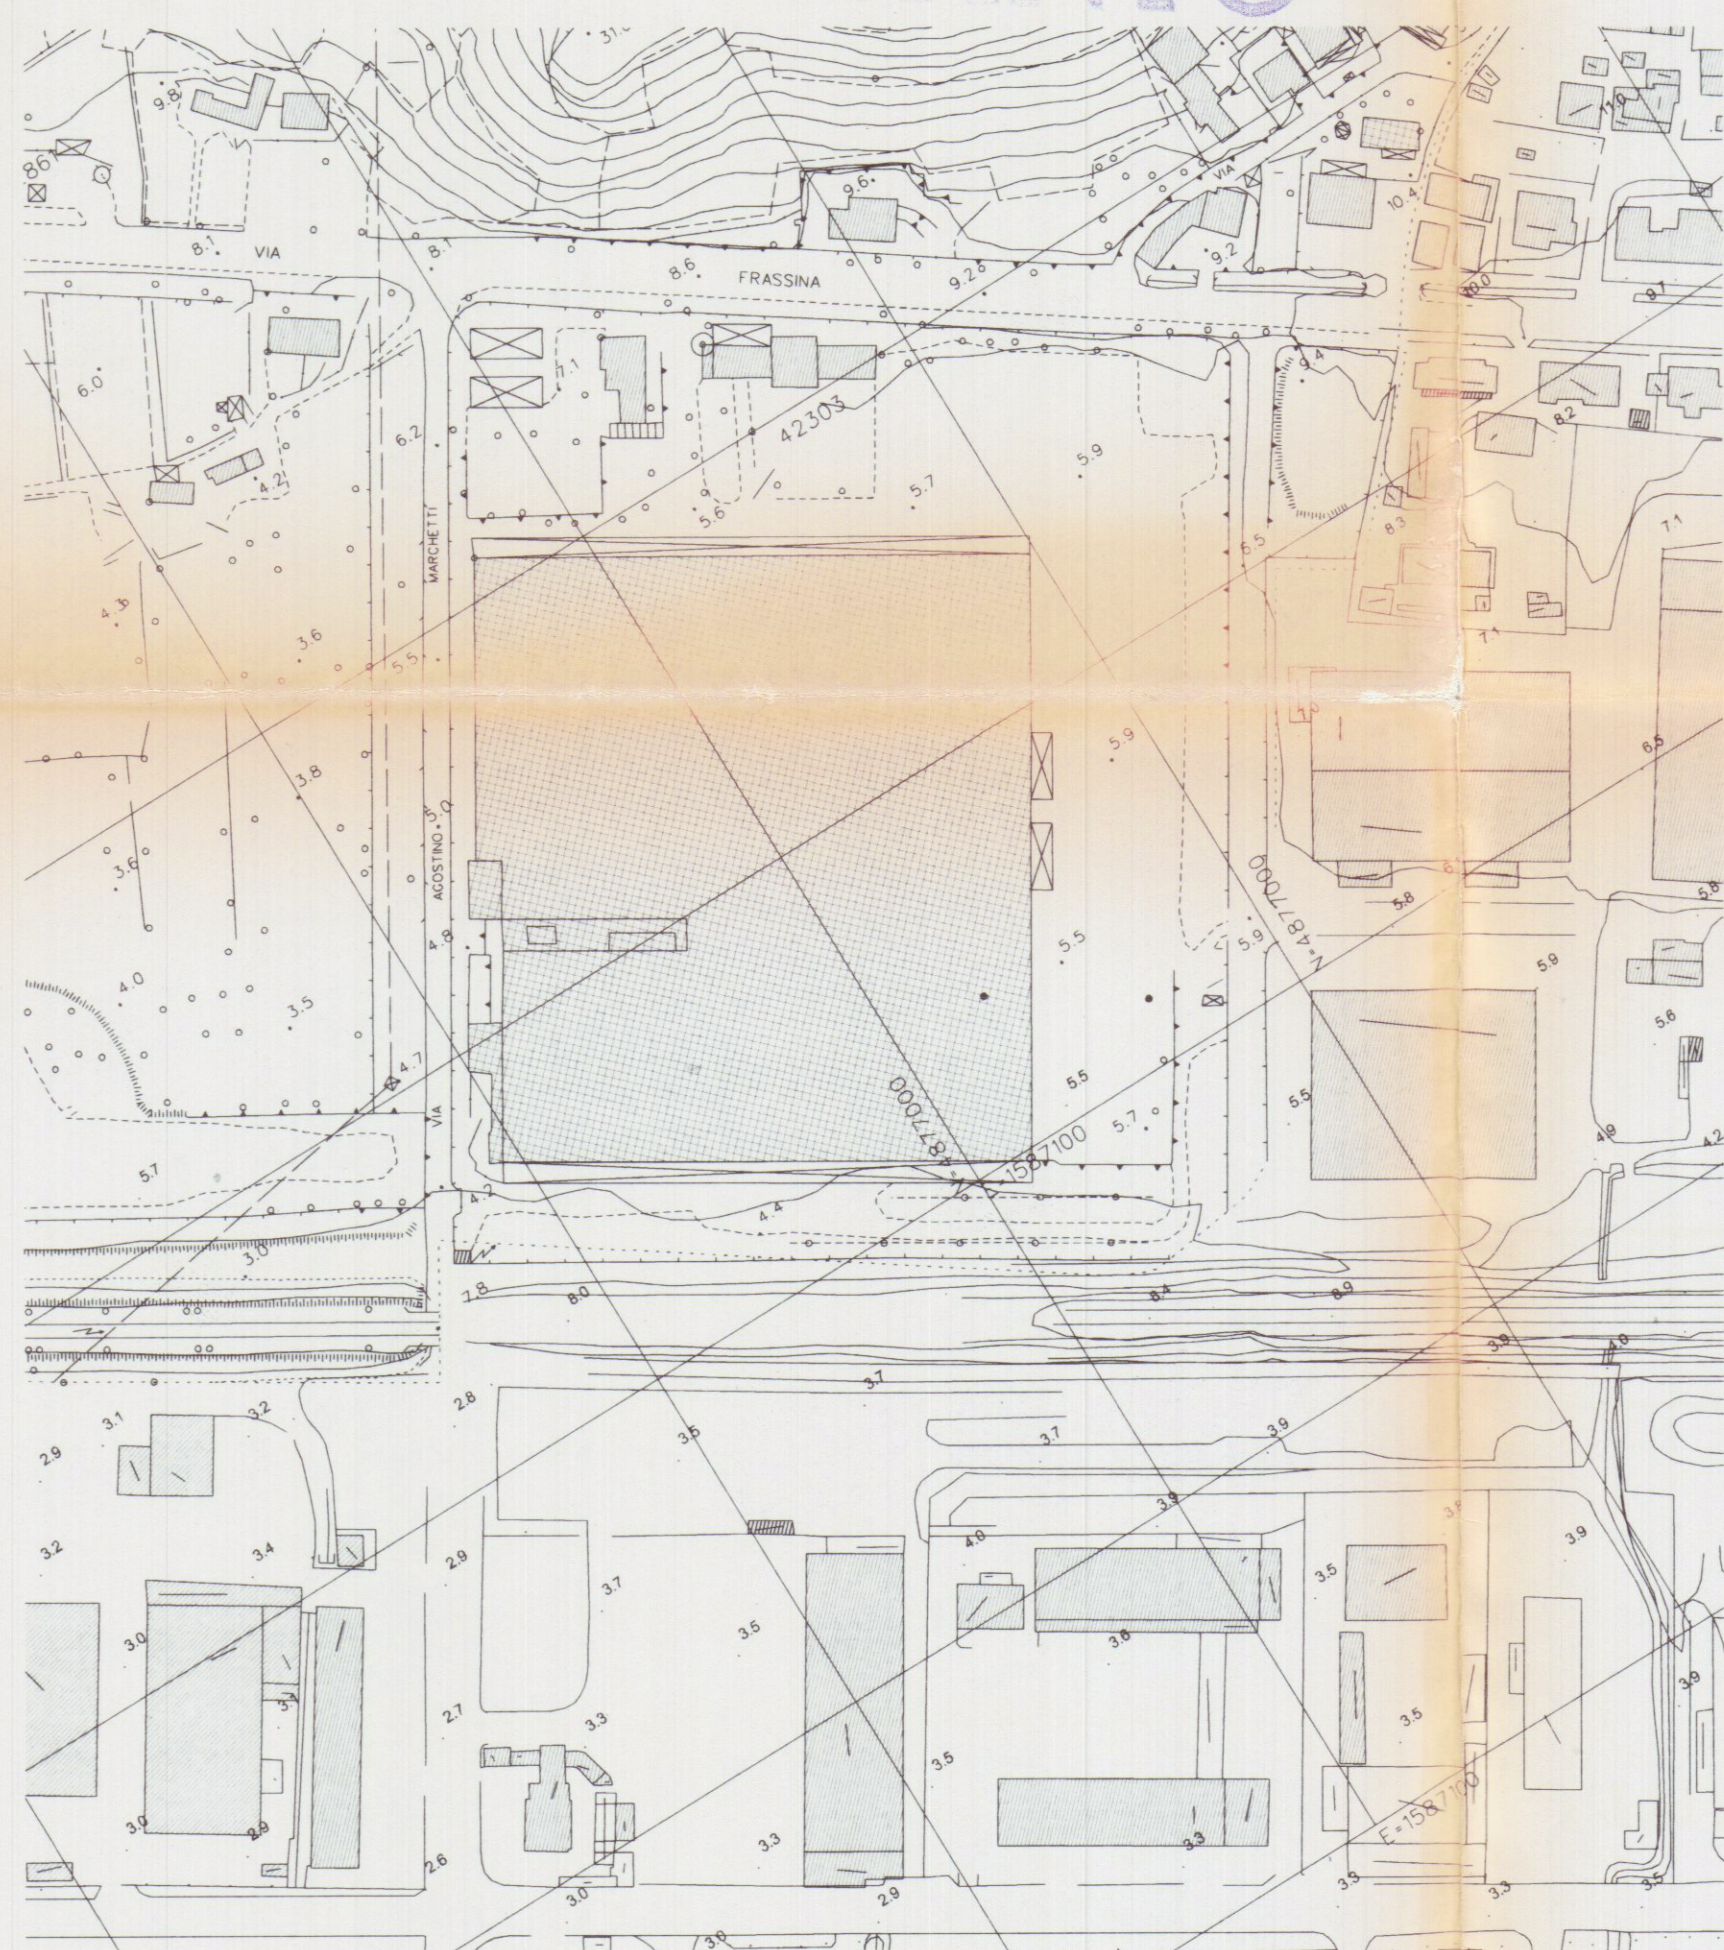

Limite strada di PRG

- Svincolo di progetto della Provincia
- Allargamento Via Marchetti
- Viabilità interna
- Edifici esistenti
- Edifici di progetto
- Aree private interne ai lotti

allaccio a fognatura
bianca esistente

VIA MARCHETTI

allargamento stradale

Strada vicinale di Cella

allargamento stradale

Strada vicinale di Cella

Proprietà Cons.
Area Aurelia

linea ferroviaria Pisa - Genova