





Enrico Martelli
Viale XX Settembre 318, 54033 CARRARA (MS) Tel. e fax 0585-789175
e-mail: enricomartelli@gmail.com P.ZVA 0187640451

Ubicazione:		Comune di CARRARA	
		Via Strada Vicinale di Turigliano	
Richiedente/i:		Sig. Bedini Carlo	
Progetto di:		PROGETTO DI REALIZZAZIONE EDIFICIO RESIDENZIALE BIFAMILIARE	
Contenuto Tavola:			
SCHEMA IMPIANTO TERMICO			
Progettista:		Data:	
Architetto Enrico MARTELLI		30.10.09	
iscritto al n. 487 dell'Ordine degli Architetti della provincia di Massa Carrara		Scala disegno: 1:100	
Enrico		Nr. Tavola	
A4			
Indice		Tipo di variante	
Riepilogo Grafici Architettonici			
Stralci Tabelle e Schemi		A 1	
Pianta Prospettive e Sezioni		A 2	
Render		A 3	

ANNULLATA

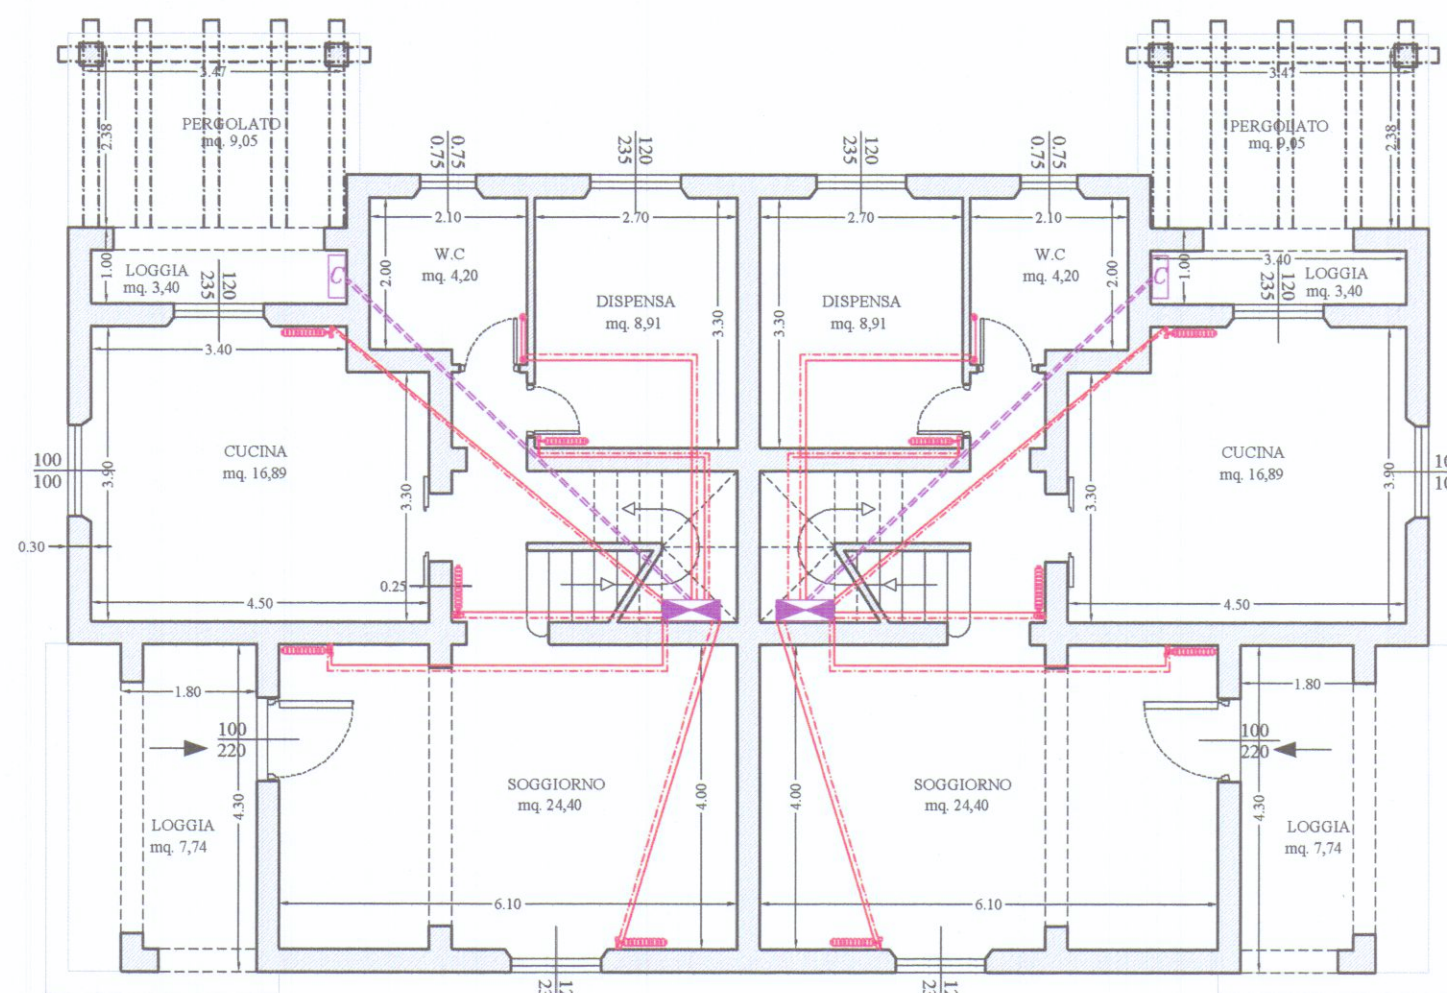


PIANTA PIANO TERRA

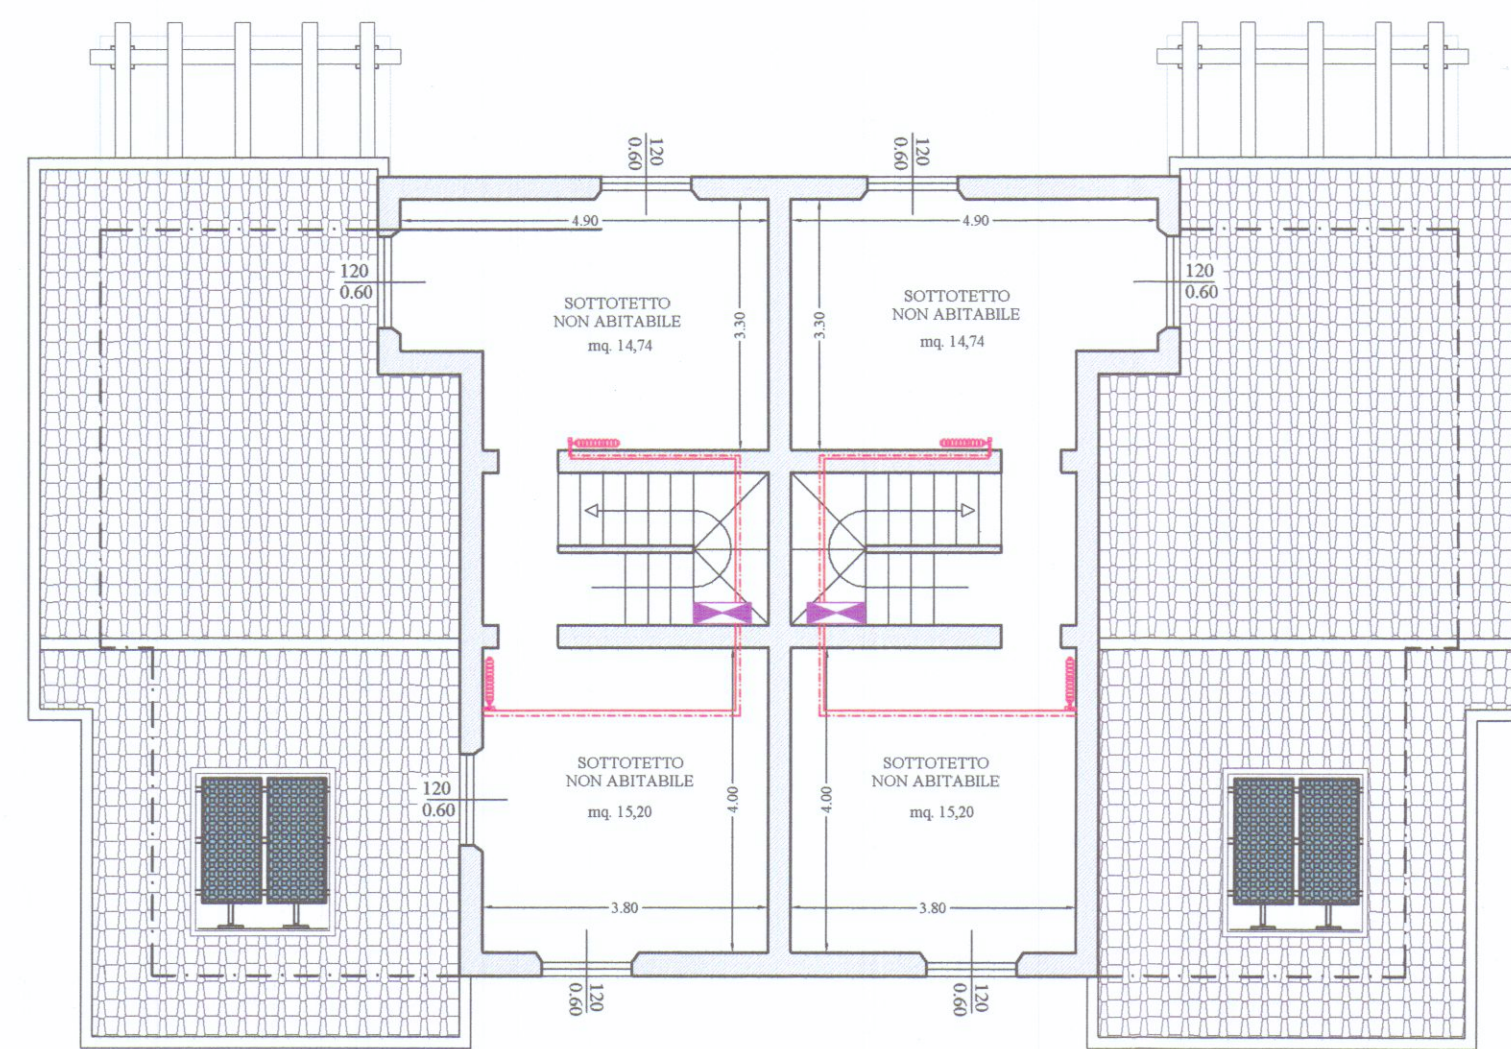


PIANTA SOTTOTETTO

LEGENDA IMPIANTO TERMICO	
	Scaldaservietto
	Termosifone
	Caldaia
	Collettore compianare di distribuzione idrica
	Collettore Principale
	Tubazioni ritorno acqua
	Tubazioni mandata acqua
	Pannello solare di produzione di acqua calda collegato alla caldaia con bypass-elettrovalvola

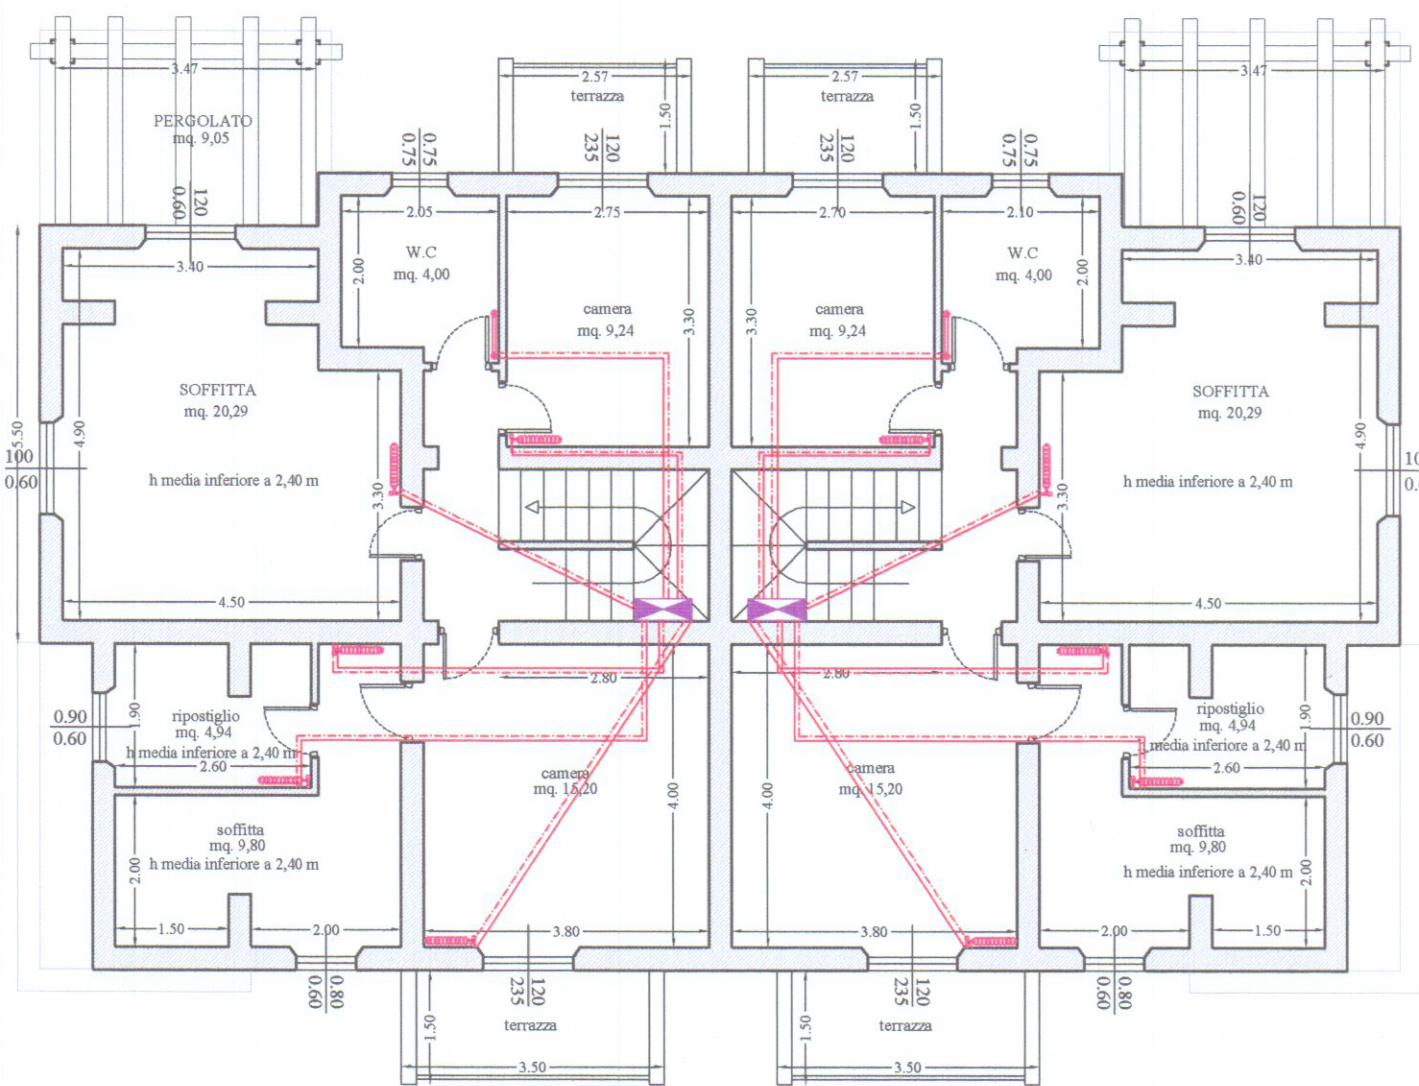

PIANTA PIANO PRIMO

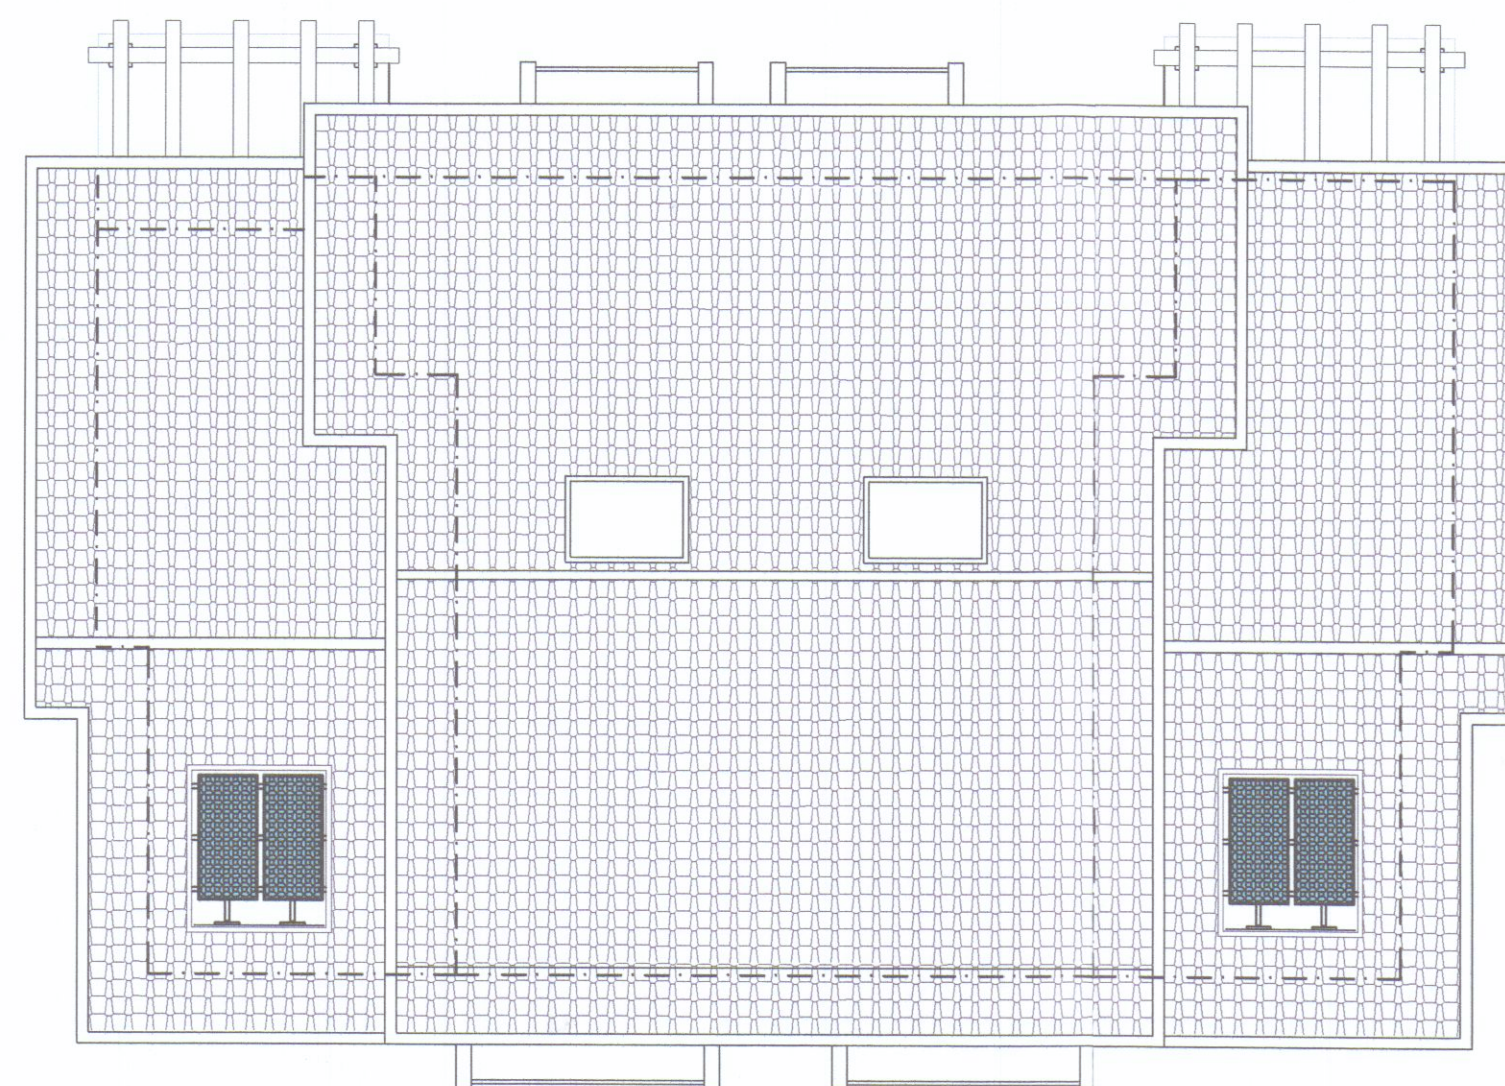

PIANTA COPERTURA