


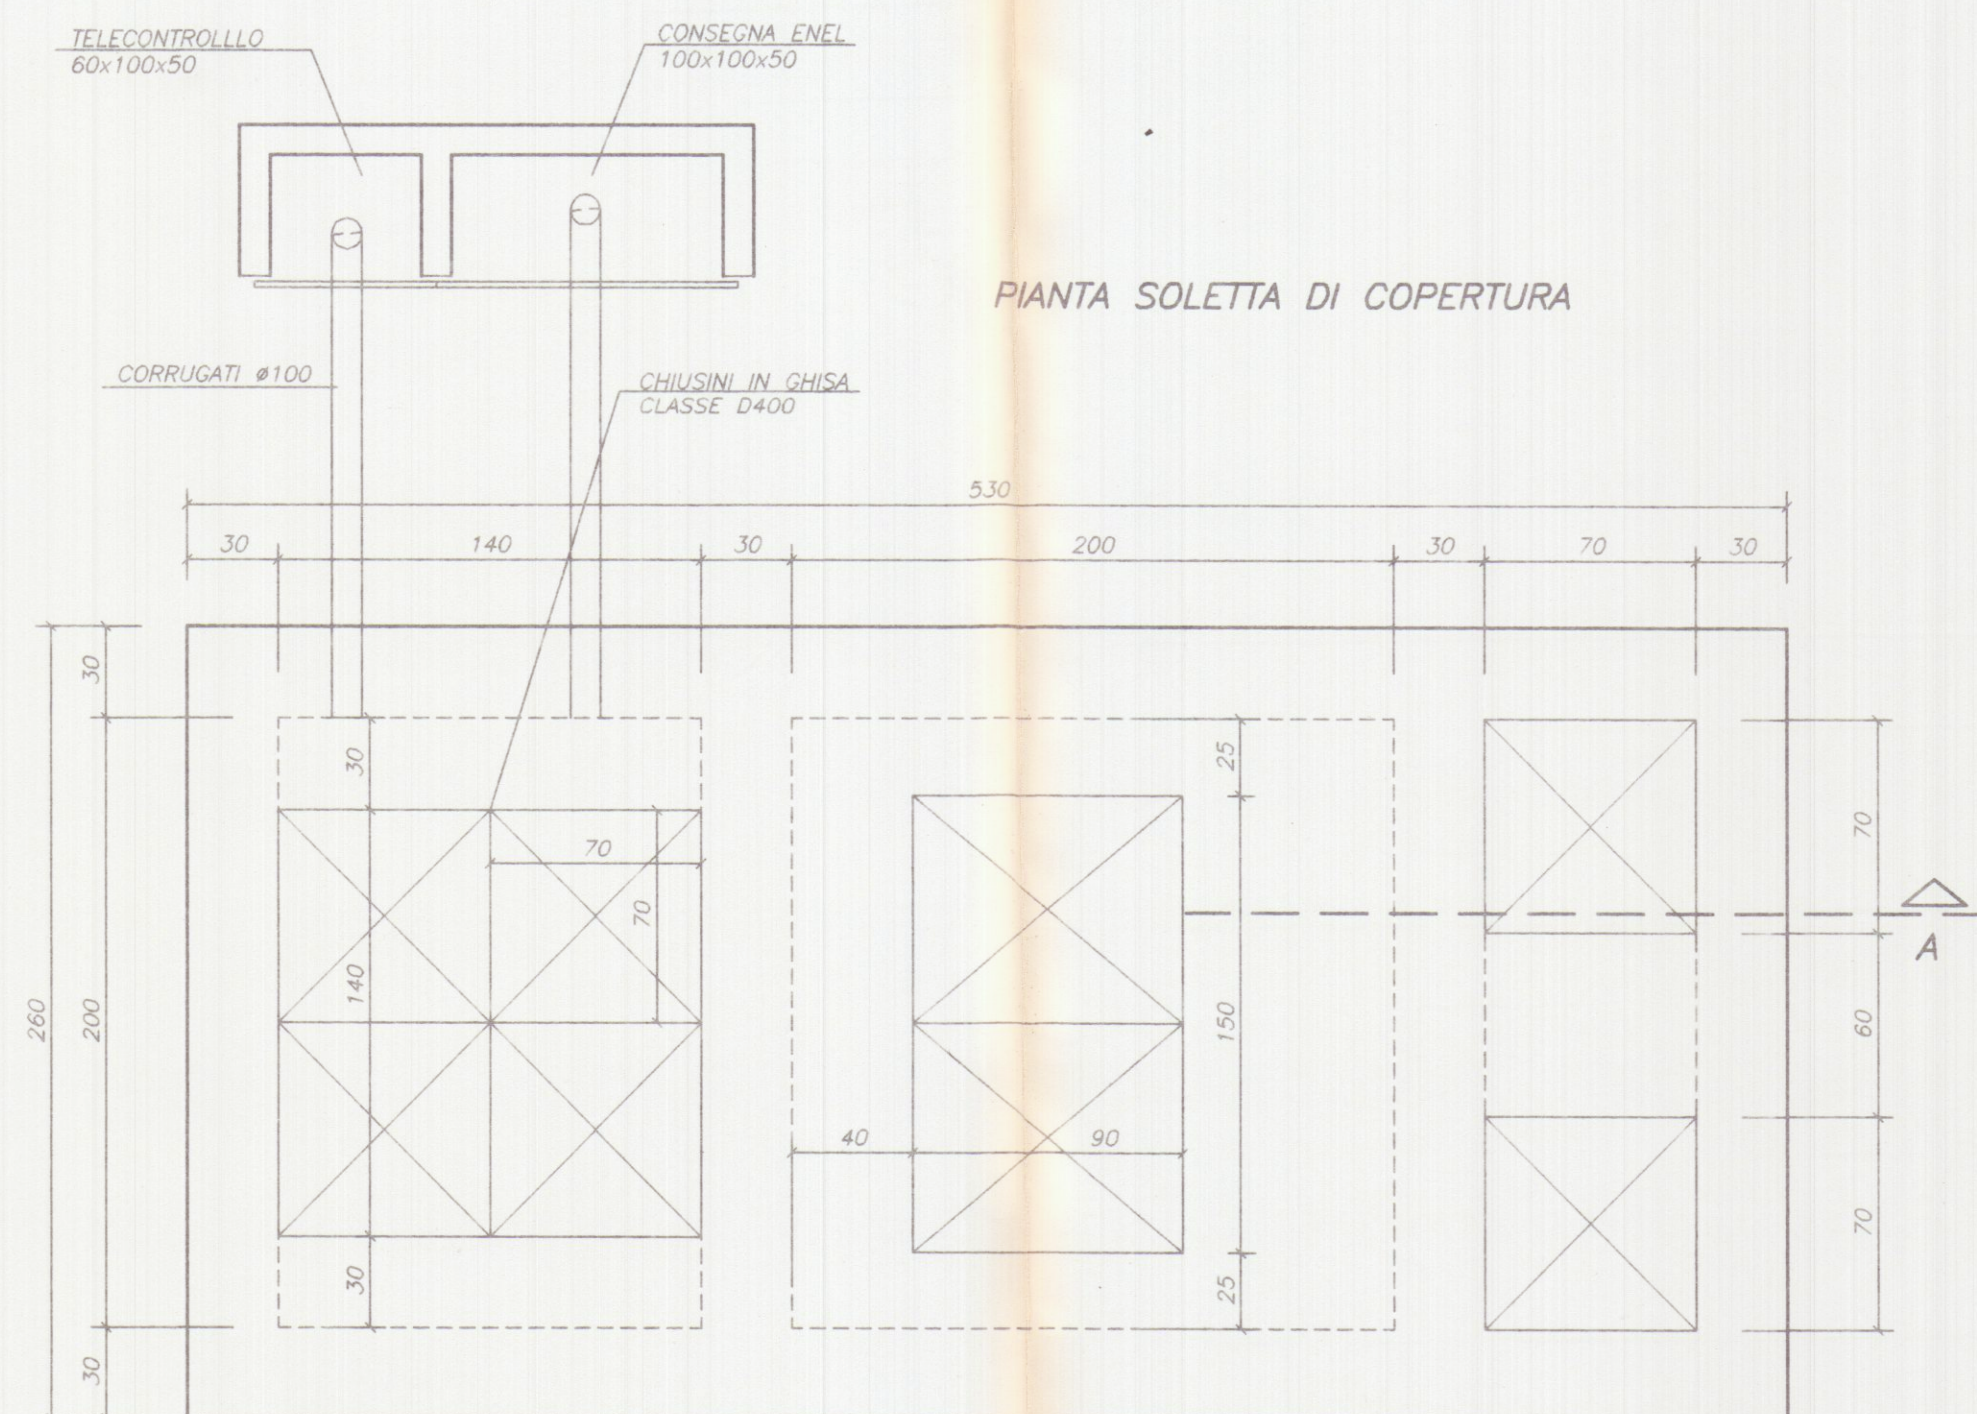


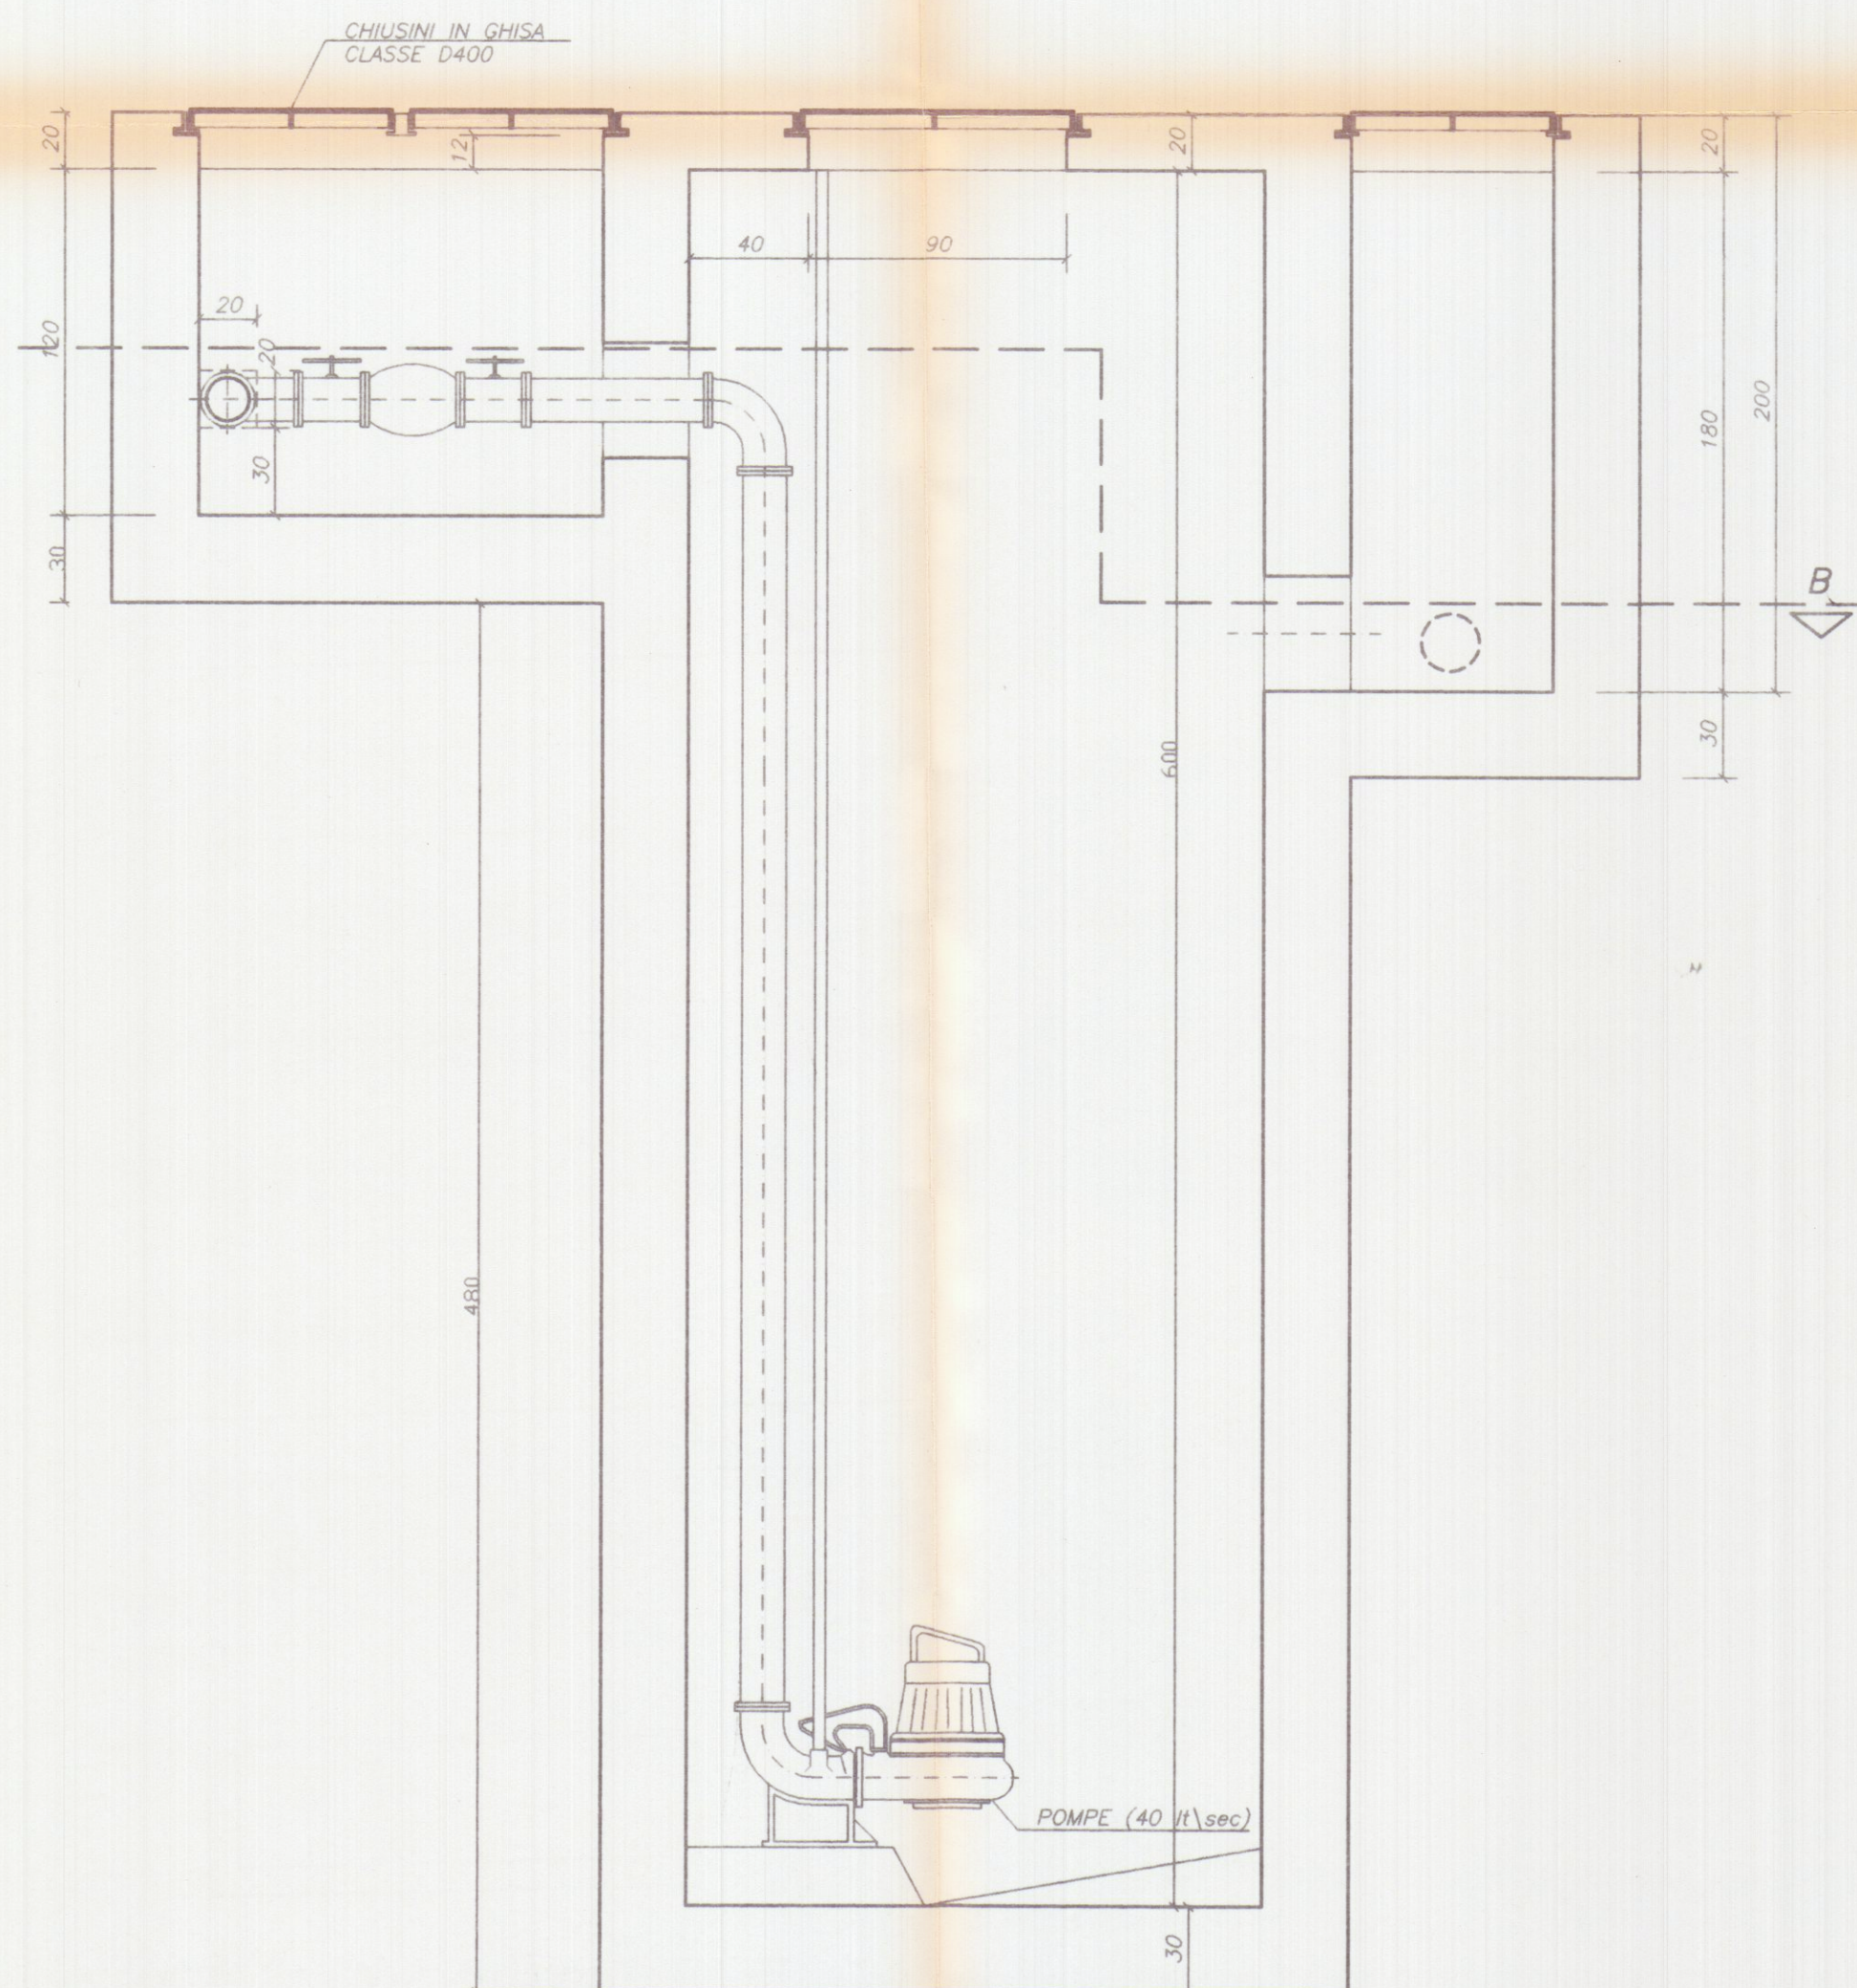

SEZIONE A

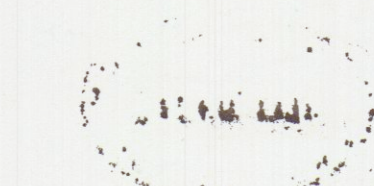

SEZIONE B

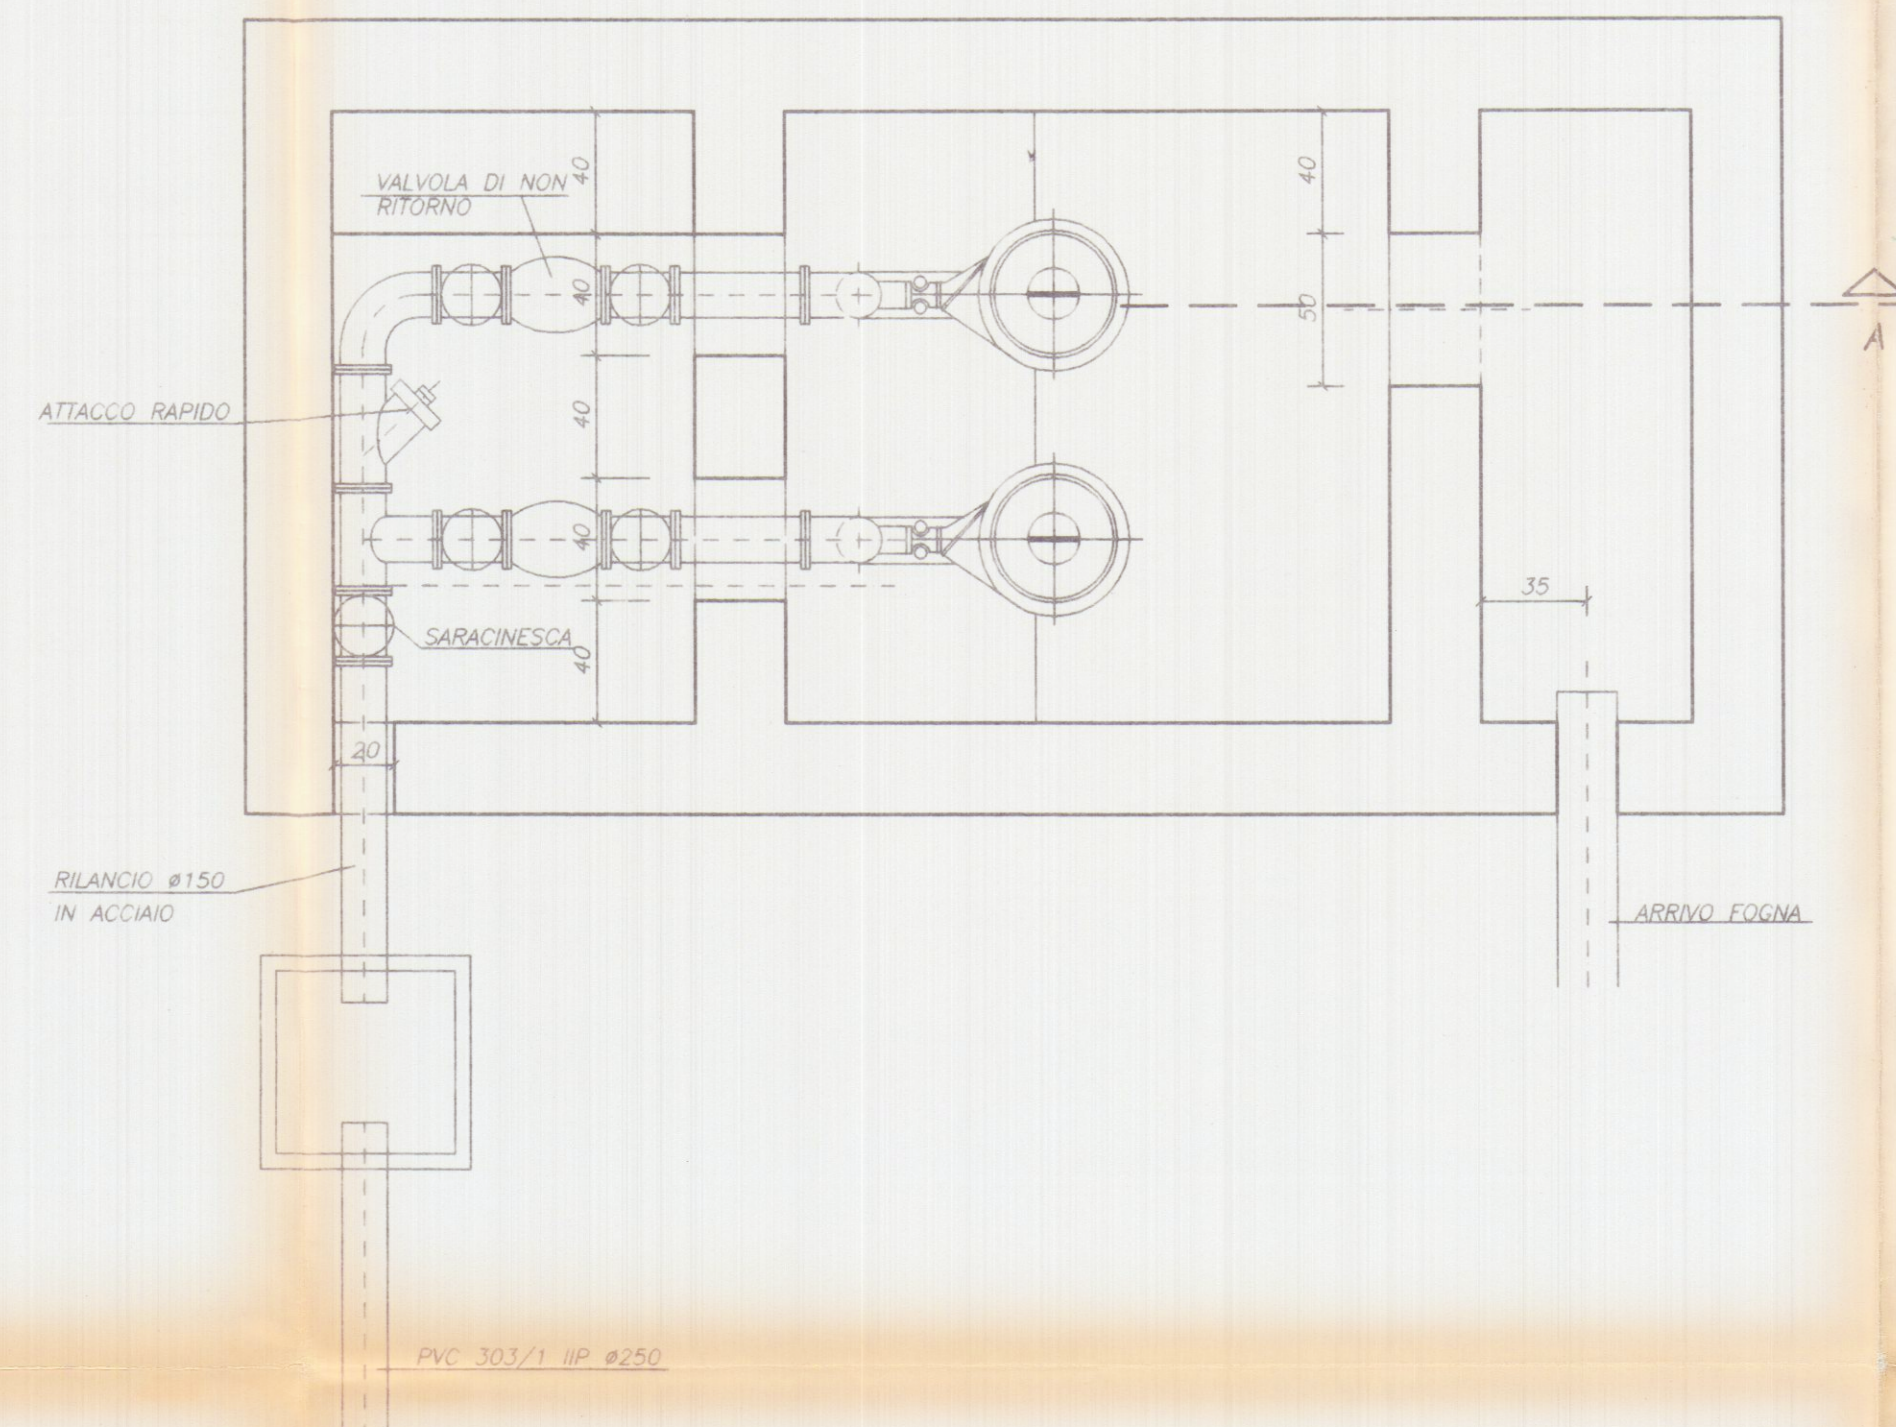

26.1.98 Marchetti

elab. grafico di cui alla Comm. Edilizia
n° 6 del 12.3.98 Tav. n° 17/22

APPROVATO

COMUNE DI CARRARA
SETT. URBANISTICA

Approvato dal Sindaco alle deliberazioni
indicate dalla Commissione Urbanistica
n° 63 del 12.3.98
elab. grafico di cui alla Comm. Edilizia
n° 6 del 12.3.98 Tav. n° 17/22

Marchetti

Comune di Carrara Foglio 99-105

PROGETTAZIONE:
Studio Tecnico Ing. Giuseppe FRUZZETTI

COMMITTENTE:
ASI Agenzia Sviluppo Industriale

REV.	DATE	DESCRIZIONE	DESIGN	CONTR.	APPROV.
0	20.03.97	PRIMA USCITA	G. FRUZZETTI	G. FRUZZETTI	
		Description	Dwg.	Chkd.	Approved

PROPRIETÀ: **ASI S.p.a.**

OGGETTO: CONSORZIO ZONA INDUSTRIALE APUANA
VARIANTE " ZONE DI RICONVERSIONE" COMPARTO 1

TITOLO: PROGETTO OPERE DI URBANIZZAZIONE PRIMARIA
STAZIONE SOLLEVAMENTO FOGNA NERA

SCALA=Scale TAVOLA=Table

1:25

17

REV. 0